

## ОПИСАНИЕ МЕСТОПОЛОЖЕНИЯ ГРАНИЦ

**Публичный сервитут для использования земель и земельных участков в целях эксплуатации магистрального нефтепровода федерального значения "Линейное сооружение - Магистральный нефтепровод "Усть-Балык-Курган-Уфа-Альметьевск" Черкасское НУ"**

(наименование объекта, местоположение границ которого описано)

### Сведения об объекте

№ п/п	Характеристики объекта	Описание характеристик
1	2	3
1	Местоположение объекта	Российская Федерация, Челябинская область, Ашинский муниципальный район, Укское сельское поселение, п. Новозаречный, Миньярское городское поселение, Симское городское поселение, Еральское сельское поселение, Кропачевское городское поселение, Усть-Катавский городской округ.
2	Площадь объекта ± величина погрешности определения площади ( $P \pm \Delta P$ )	4153272±713 кв.м
3	Иные характеристики объекта	<p>Публичный сервитут для использования земель и земельных участков в целях эксплуатации магистрального нефтепровода федерального значения "Линейное сооружение - Магистральный нефтепровод "Усть-Балык-Курган-Уфа-Альметьевск" Черкасское НУ".</p> <p>В соответствии с п.8 ст.39.43 ЗК РФ публичный сервитут считается установленным со дня внесения сведений о нем в Единый государственный реестр недвижимости.</p> <p>Обладатель публичного сервитута: Акционерное общество «Транснефть – Урал», ИНН 0278039018, ОГРН 1020203226230, находящегося по адресу: 450008, Республика Башкортостан, г. Уфа, ул. Крупской, д.10, тел.+7 (347) 279-23-67, +7 (347) 279-23-39, +7 (347) 279-21-20, +7 (347) 279-23-35. Адрес электронной почты: tnural@ufa.transneft.ru.</p> <p>Срок публичного сервитута составляет 49 лет.</p>

**ОПИСАНИЕ МЕСТОПОЛОЖЕНИЯ ГРАНИЦ**

Публичный сервитут для использования земель и земельных участков в целях эксплуатации магистрального нефтепровода федерального значения "Линейное сооружение - Магистральный нефтепровод "Усть-Балык-Курган-Уфа-Альметьевск" Черкасское НУ"  
(наименование объекта, местоположение границ которого описано)

**Сведения о местоположении границ объекта****1. Система координат МСК-74 зона 1****2. Сведения о характерных точках границ объекта**

Обозначение характерных точек границ	Координаты, м		Метод определения координат характерной точки	Средняя квадратическая погрешность положения характерной точки (M <sub>t</sub> ), м	Описание обозначения точки на местности (при наличии)
	X	Y			
1	2	3	4	5	6
1	579504,92	1248472,54	Аналитический метод	0,10	—
2	579548,10	1248503,80	Аналитический метод	0,10	—
3	579545,31	1248512,92	Аналитический метод	0,10	—
4	579540,71	1248528,12	Аналитический метод	0,10	—
5	579540,37	1248529,17	Аналитический метод	0,10	—
6	579485,61	1248684,82	Аналитический метод	0,10	—
7	579426,88	1248917,30	Аналитический метод	0,10	—
8	579426,33	1248919,17	Аналитический метод	0,10	—
9	579401,68	1248992,21	Аналитический метод	0,10	—
10	579389,60	1249035,97	Аналитический метод	0,10	—
11	579379,80	1249087,85	Аналитический метод	0,10	—
12	579372,99	1249131,25	Аналитический метод	0,10	—
13	579372,93	1249131,58	Аналитический метод	0,10	—
14	579334,90	1249354,41	Аналитический метод	0,10	—
15	579285,27	1249750,75	Аналитический метод	0,10	—
16	579226,66	1250236,34	Аналитический метод	0,10	—
17	579176,68	1250650,15	Аналитический метод	0,10	—
18	579147,18	1250913,52	Аналитический метод	0,10	—
19	579147,16	1250913,73	Аналитический метод	0,10	—
20	579123,20	1251112,01	Аналитический метод	0,10	—
21	579058,38	1251678,68	Аналитический метод	0,10	—
22	579049,40	1251756,81	Аналитический метод	0,10	—
23	579049,20	1251758,20	Аналитический метод	0,10	—
24	579048,27	1251763,54	Аналитический метод	0,10	—
25	579035,11	1251887,35	Аналитический метод	0,10	—
26	579008,91	1252141,37	Аналитический метод	0,10	—
27	579008,84	1252141,97	Аналитический метод	0,10	—
28	578960,75	1252518,83	Аналитический метод	0,10	—
29	578958,26	1252567,39	Аналитический метод	0,10	—
30	578958,16	1252568,62	Аналитический метод	0,10	—
31	578894,93	1253192,81	Аналитический метод	0,10	—
32	578851,86	1253654,52	Аналитический метод	0,10	—
33	578799,70	1254235,55	Аналитический метод	0,10	—
34	578799,46	1254238,49	Аналитический метод	0,10	—
35	578799,36	1254239,41	Аналитический метод	0,10	—
36	578734,59	1254777,89	Аналитический метод	0,10	—
37	578733,97	1254783,98	Аналитический метод	0,10	—
38	578733,87	1254784,86	Аналитический метод	0,10	—
39	578682,47	1255159,28	Аналитический метод	0,10	—
40	578620,69	1255608,89	Аналитический метод	0,10	—
41	578392,95	1257756,42	Аналитический метод	0,10	—
42	578391,27	1257781,86	Аналитический метод	0,10	—
43	578393,77	1257816,12	Аналитический метод	0,10	—
44	578418,20	1257984,52	Аналитический метод	0,10	—
45	578418,30	1257990,96	Аналитический метод	0,10	—
46	578411,75	1258047,54	Аналитический метод	0,10	—

**ОПИСАНИЕ МЕСТОПОЛОЖЕНИЯ ГРАНИЦ**

Публичный сервитут для использования земель и земельных участков в целях эксплуатации магистрального нефтепровода федерального значения "Линейное сооружение - Магистральный нефтепровод "Усть-Балык-Курган-Уфа-Альметьевск" Черкасское НУ"

(наименование объекта, местоположение границ которого описано)

**Сведения о местоположении границ объекта**

1	2	3	4	5	6
47	578410,17	1258053,87	Аналитический метод	0,10	—
48	578386,23	1258114,28	Аналитический метод	0,10	—
49	578385,30	1258120,18	Аналитический метод	0,10	—
50	578384,93	1258126,25	Аналитический метод	0,10	—
51	578406,99	1258607,12	Аналитический метод	0,10	—
52	578407,02	1258607,97	Аналитический метод	0,10	—
53	578407,27	1258629,78	Аналитический метод	0,10	—
54	578407,17	1258632,31	Аналитический метод	0,10	—
55	578404,93	1258657,11	Аналитический метод	0,10	—
56	578404,85	1258657,88	Аналитический метод	0,10	—
57	578385,60	1258815,65	Аналитический метод	0,10	—
58	578385,33	1258828,54	Аналитический метод	0,10	—
59	578392,42	1258843,79	Аналитический метод	0,10	—
60	578473,66	1258968,43	Аналитический метод	0,10	—
61	578495,41	1259001,78	Аналитический метод	0,10	—
62	578496,42	1259003,48	Аналитический метод	0,10	—
63	578509,88	1259028,21	Аналитический метод	0,10	—
64	578510,81	1259030,11	Аналитический метод	0,10	—
65	578522,70	1259057,18	Аналитический метод	0,10	—
66	578523,40	1259058,95	Аналитический метод	0,10	—
67	578655,30	1259434,63	Аналитический метод	0,10	—
68	578659,58	1259440,70	Аналитический метод	0,10	—
69	578660,89	1259441,65	Аналитический метод	0,10	—
70	578673,69	1259447,44	Аналитический метод	0,10	—
71	578677,62	1259449,67	Аналитический метод	0,10	—
72	578682,45	1259453,02	Аналитический метод	0,10	—
73	578897,42	1259535,35	Аналитический метод	0,10	—
74	578904,54	1259539,54	Аналитический метод	0,10	—
75	578905,50	1259540,39	Аналитический метод	0,10	—
76	578910,07	1259544,64	Аналитический метод	0,10	—
77	578995,81	1259536,00	Аналитический метод	0,10	—
78	578998,31	1259535,87	Аналитический метод	0,10	—
79	579014,35	1259541,71	Аналитический метод	0,10	—
80	579016,59	1259543,84	Аналитический метод	0,10	—
81	579176,55	1259716,07	Аналитический метод	0,10	—
82	579182,84	1259728,72	Аналитический метод	0,10	—
83	579180,56	1259744,25	Аналитический метод	0,10	—
84	579163,36	1259778,49	Аналитический метод	0,10	—
85	579165,07	1259782,69	Аналитический метод	0,10	—
86	579464,31	1260105,13	Аналитический метод	0,10	—
87	579665,80	1260274,08	Аналитический метод	0,10	—
88	579666,54	1260274,72	Аналитический метод	0,10	—
89	579684,05	1260290,63	Аналитический метод	0,10	—
90	579699,88	1260301,21	Аналитический метод	0,10	—
91	579712,68	1260306,56	Аналитический метод	0,10	—
92	579912,69	1260331,51	Аналитический метод	0,10	—
93	579987,09	1260339,48	Аналитический метод	0,10	—
94	580526,44	1260386,77	Аналитический метод	0,10	—
95	580606,65	1260385,53	Аналитический метод	0,10	—
96	580607,04	1260385,53	Аналитический метод	0,10	—
97	580618,26	1260388,20	Аналитический метод	0,10	—
98	580840,27	1260500,02	Аналитический метод	0,10	—
99	580842,39	1260501,22	Аналитический метод	0,10	—
100	580868,39	1260517,67	Аналитический метод	0,10	—
101	580871,09	1260519,64	Аналитический метод	0,10	—
102	580871,52	1260520,01	Аналитический метод	0,10	—
103	580887,82	1260534,33	Аналитический метод	0,10	—
104	580891,19	1260537,26	Аналитический метод	0,10	—

## ОПИСАНИЕ МЕСТОПОЛОЖЕНИЯ ГРАНИЦ

Публичный сервитут для использования земель и земельных участков в целях эксплуатации  
магистрального нефтепровода федерального значения "Линейное сооружение -  
Магистральный нефтепровод "Усть-Балык-Курган-Уфа-Альметьевск" Черкасское НУ"

(наименование объекта, местоположение границ которого описано)

### Сведения о местоположении границ объекта

1	2	3	4	5	6
105	580891,32	1260537,38	Аналитический метод	0,10	—
106	581094,37	1260716,27	Аналитический метод	0,10	—
107	581096,11	1260717,96	Аналитический метод	0,10	—
108	581241,74	1260873,83	Аналитический метод	0,10	—
109	581567,97	1261225,19	Аналитический метод	0,10	—
110	581581,09	1261234,35	Аналитический метод	0,10	—
111	581598,05	1261241,70	Аналитический метод	0,10	—
112	581695,55	1261262,76	Аналитический метод	0,10	—
113	581697,92	1261263,40	Аналитический метод	0,10	—
114	581720,69	1261270,73	Аналитический метод	0,10	—
115	581722,43	1261271,36	Аналитический метод	0,10	—
116	581744,71	1261280,40	Аналитический метод	0,10	—
117	581746,01	1261280,97	Аналитический метод	0,10	—
118	581920,52	1261363,60	Аналитический метод	0,10	—
119	581965,08	1261384,14	Аналитический метод	0,10	—
120	581968,76	1261386,23	Аналитический метод	0,10	—
121	581988,52	1261399,80	Аналитический метод	0,10	—
122	582055,00	1261438,83	Аналитический метод	0,10	—
123	582055,65	1261439,23	Аналитический метод	0,10	—
124	582066,50	1261446,05	Аналитический метод	0,10	—
125	582069,27	1261448,07	Аналитический метод	0,10	—
126	582300,49	1261642,42	Аналитический метод	0,10	—
127	582302,21	1261644,01	Аналитический метод	0,10	—
128	582318,21	1261660,25	Аналитический метод	0,10	—
129	582320,95	1261663,55	Аналитический метод	0,10	—
130	582332,29	1261679,91	Аналитический метод	0,10	—
131	582333,23	1261681,38	Аналитический метод	0,10	—
132	582398,16	1261790,72	Аналитический метод	0,10	—
133	582411,36	1261810,90	Аналитический метод	0,10	—
134	582412,25	1261812,36	Аналитический метод	0,10	—
135	582420,80	1261827,62	Аналитический метод	0,10	—
136	582421,67	1261829,33	Аналитический метод	0,10	—
137	582629,90	1262278,72	Аналитический метод	0,10	—
138	582759,56	1262514,65	Аналитический метод	0,10	—
139	582798,06	1262584,96	Аналитический метод	0,10	—
140	582804,82	1262594,62	Аналитический метод	0,10	—
141	582813,26	1262600,26	Аналитический метод	0,10	—
142	582858,77	1262623,71	Аналитический метод	0,10	—
143	582860,37	1262624,61	Аналитический метод	0,10	—
144	582897,48	1262647,34	Аналитический метод	0,10	—
145	582899,60	1262648,79	Аналитический метод	0,10	—
146	582909,28	1262656,19	Аналитический метод	0,10	—
147	582910,34	1262656,82	Аналитический метод	0,10	—
148	582912,96	1262658,60	Аналитический метод	0,10	—
149	582913,17	1262658,77	Аналитический метод	0,10	—
150	583297,93	1262899,55	Аналитический метод	0,10	—
151	583298,32	1262899,80	Аналитический метод	0,10	—
152	583487,45	1263023,18	Аналитический метод	0,10	—
153	583488,40	1263023,83	Аналитический метод	0,10	—
154	583519,71	1263046,38	Аналитический метод	0,10	—
155	583521,17	1263047,52	Аналитический метод	0,10	—
156	583522,08	1263048,32	Аналитический метод	0,10	—
157	583553,03	1263076,96	Аналитический метод	0,10	—
158	583554,38	1263078,31	Аналитический метод	0,10	—
159	583644,23	1263175,22	Аналитический метод	0,10	—
160	583660,11	1263187,83	Аналитический метод	0,10	—
161	583678,14	1263197,77	Аналитический метод	0,10	—
162	583781,66	1263231,06	Аналитический метод	0,10	—

**ОПИСАНИЕ МЕСТОПОЛОЖЕНИЯ ГРАНИЦ**

Публичный сервитут для использования земель и земельных участков в целях эксплуатации магистрального нефтепровода федерального значения "Линейное сооружение - Магистральный нефтепровод "Усть-Балык-Курган-Уфа-Альметьевск" Черкасское НУ"

(наименование объекта, местоположение границ которого описано)

**Сведения о местоположении границ объекта**

1	2	3	4	5	6
163	583782,98	1263231,53	Аналитический метод	0,10	—
164	583800,04	1263238,09	Аналитический метод	0,10	—
165	583818,75	1263242,35	Аналитический метод	0,10	—
166	583984,18	1263269,23	Аналитический метод	0,10	—
167	583985,11	1263269,40	Аналитический метод	0,10	—
168	584076,26	1263287,76	Аналитический метод	0,10	—
169	584081,51	1263289,44	Аналитический метод	0,10	—
170	584161,99	1263325,39	Аналитический метод	0,10	—
171	584243,39	1263360,43	Аналитический метод	0,10	—
172	584244,71	1263361,05	Аналитический метод	0,10	—
173	584341,64	1263409,70	Аналитический метод	0,10	—
174	584403,44	1263431,40	Аналитический метод	0,10	—
175	584472,73	1263438,13	Аналитический метод	0,10	—
176	584548,31	1263435,28	Аналитический метод	0,10	—
177	584642,82	1263427,91	Аналитический метод	0,10	—
178	584744,12	1263406,10	Аналитический метод	0,10	—
179	584749,15	1263405,54	Аналитический метод	0,10	—
180	584773,30	1263405,33	Аналитический метод	0,10	—
181	584773,52	1263405,33	Аналитический метод	0,10	—
182	584778,03	1263405,74	Аналитический метод	0,10	—
183	584787,27	1263407,44	Аналитический метод	0,10	—
184	584792,21	1263408,89	Аналитический метод	0,10	—
185	584801,52	1263412,70	Аналитический метод	0,10	—
186	584808,11	1263416,68	Аналитический метод	0,10	—
187	584811,17	1263419,73	Аналитический метод	0,10	—
188	584822,31	1263432,98	Аналитический метод	0,10	—
189	584823,30	1263434,25	Аналитический метод	0,10	—
190	584891,45	1263526,84	Аналитический метод	0,10	—
191	584909,63	1263549,33	Аналитический метод	0,10	—
192	584930,05	1263571,33	Аналитический метод	0,10	—
193	585150,31	1263775,90	Аналитический метод	0,10	—
194	585173,34	1263795,15	Аналитический метод	0,10	—
195	585728,56	1264175,32	Аналитический метод	0,10	—
196	585786,37	1264209,30	Аналитический метод	0,10	—
197	585905,04	1264268,60	Аналитический метод	0,10	—
198	585959,99	1264292,88	Аналитический метод	0,10	—
199	586006,48	1264303,47	Аналитический метод	0,10	—
200	586253,74	1264358,47	Аналитический метод	0,10	—
201	586867,30	1264485,52	Аналитический метод	0,10	—
202	586871,27	1264486,69	Аналитический метод	0,10	—
203	586934,74	1264511,33	Аналитический метод	0,10	—
204	586937,73	1264512,73	Аналитический метод	0,10	—
205	586978,20	1264534,99	Аналитический метод	0,10	—
206	586982,22	1264537,74	Аналитический метод	0,10	—
207	586983,66	1264539,04	Аналитический метод	0,10	—
208	586999,92	1264555,00	Аналитический метод	0,10	—
209	587001,40	1264556,59	Аналитический метод	0,10	—
210	587021,24	1264579,79	Аналитический метод	0,10	—
211	587021,32	1264579,89	Аналитический метод	0,10	—
212	587189,43	1264778,50	Аналитический метод	0,10	—
213	587190,41	1264779,73	Аналитический метод	0,10	—
214	587223,55	1264824,29	Аналитический метод	0,10	—
215	587225,36	1264827,10	Аналитический метод	0,10	—
216	587249,08	1264869,95	Аналитический метод	0,10	—
217	587249,65	1264871,03	Аналитический метод	0,10	—
218	587612,95	1265610,83	Аналитический метод	0,10	—
219	587767,68	1265883,95	Аналитический метод	0,10	—
220	587768,19	1265884,89	Аналитический метод	0,10	—

**ОПИСАНИЕ МЕСТОПОЛОЖЕНИЯ ГРАНИЦ**

Публичный сервитут для использования земель и земельных участков в целях эксплуатации магистрального нефтепровода федерального значения "Линейное сооружение - Магистральный нефтепровод "Усть-Балык-Курган-Уфа-Альметьевск" Черкасское НУ"

(наименование объекта, местоположение границ которого описано)

**Сведения о местоположении границ объекта**

1	2	3	4	5	6
221	587801,43	1265949,93	Аналитический метод	0,10	—
222	587802,31	1265951,85	Аналитический метод	0,10	—
223	587813,98	1265980,45	Аналитический метод	0,10	—
224	587814,47	1265981,75	Аналитический метод	0,10	—
225	587834,97	1266041,26	Аналитический метод	0,10	—
226	587835,58	1266043,31	Аналитический метод	0,10	—
227	587850,60	1266103,07	Аналитический метод	0,10	—
228	587850,79	1266103,91	Аналитический метод	0,10	—
229	587859,92	1266146,43	Аналитический метод	0,10	—
230	587860,10	1266147,34	Аналитический метод	0,10	—
231	587860,41	1266149,81	Аналитический метод	0,10	—
232	587863,75	1266194,56	Аналитический метод	0,10	—
233	587863,80	1266195,52	Аналитический метод	0,10	—
234	587876,04	1266534,77	Аналитический метод	0,10	—
235	587876,05	1266535,06	Аналитический метод	0,10	—
236	587882,35	1266794,05	Аналитический метод	0,10	—
237	587883,66	1266827,97	Аналитический метод	0,10	—
238	587883,66	1266830,03	Аналитический метод	0,10	—
239	587881,52	1266878,55	Аналитический метод	0,10	—
240	587881,45	1266879,52	Аналитический метод	0,10	—
241	587873,00	1266980,77	Аналитический метод	0,10	—
242	587872,75	1266982,78	Аналитический метод	0,10	—
243	587803,49	1267400,20	Аналитический метод	0,10	—
244	587628,44	1268564,01	Аналитический метод	0,10	—
245	587558,40	1269084,73	Аналитический метод	0,10	—
246	587535,46	1269299,87	Аналитический метод	0,10	—
247	587535,28	1269301,19	Аналитический метод	0,10	—
248	587494,95	1269551,30	Аналитический метод	0,10	—
249	587494,85	1269551,91	Аналитический метод	0,10	—
250	587484,33	1269608,28	Аналитический метод	0,10	—
251	587484,23	1269608,79	Аналитический метод	0,10	—
252	587473,51	1269660,24	Аналитический метод	0,10	—
253	587472,26	1269664,38	Аналитический метод	0,10	—
254	587452,69	1269713,53	Аналитический метод	0,10	—
255	587451,68	1269715,74	Аналитический метод	0,10	—
256	587156,84	1270287,32	Аналитический метод	0,10	—
257	587146,10	1270311,71	Аналитический метод	0,10	—
258	587140,06	1270333,06	Аналитический метод	0,10	—
259	587139,89	1270333,63	Аналитический метод	0,10	—
260	587060,31	1270591,36	Аналитический метод	0,10	—
261	587053,54	1270621,33	Аналитический метод	0,10	—
262	587048,61	1270648,60	Аналитический метод	0,10	—
263	587044,77	1270688,15	Аналитический метод	0,10	—
264	587041,66	1270719,91	Аналитический метод	0,10	—
265	587040,67	1270724,83	Аналитический метод	0,10	—
266	587032,26	1270752,10	Аналитический метод	0,10	—
267	587031,85	1270753,32	Аналитический метод	0,10	—
268	587017,42	1270792,75	Аналитический метод	0,10	—
269	587013,26	1270812,64	Аналитический метод	0,10	—
270	587011,29	1270835,72	Аналитический метод	0,10	—
271	587003,95	1271333,38	Аналитический метод	0,10	—
272	587004,90	1271372,59	Аналитический метод	0,10	—
273	587005,11	1271381,65	Аналитический метод	0,10	—
274	587046,87	1271557,56	Аналитический метод	0,10	—
275	587167,28	1271976,05	Аналитический метод	0,10	—
276	587171,54	1271989,00	Аналитический метод	0,10	—
277	587174,05	1271995,11	Аналитический метод	0,10	—
278	587176,35	1271999,54	Аналитический метод	0,10	—

**ОПИСАНИЕ МЕСТОПОЛОЖЕНИЯ ГРАНИЦ**

Публичный сервитут для использования земель и земельных участков в целях эксплуатации магистрального нефтепровода федерального значения "Линейное сооружение -

Магистральный нефтепровод "Усть-Балык-Курган-Уфа-Альметьевск" Черкасское НУ"

(наименование объекта, местоположение границ которого описано)

**Сведения о местоположении границ объекта**

1	2	3	4	5	6
279	587179,96	1272005,22	Аналитический метод	0,10	—
280	587185,61	1272013,23	Аналитический метод	0,10	—
281	587260,53	1272110,53	Аналитический метод	0,10	—
282	587523,56	1272308,76	Аналитический метод	0,10	—
283	587523,82	1272308,97	Аналитический метод	0,10	—
284	587534,89	1272317,55	Аналитический метод	0,10	—
285	587535,65	1272318,16	Аналитический метод	0,10	—
286	587537,02	1272319,40	Аналитический метод	0,10	—
287	587541,84	1272324,09	Аналитический метод	0,10	—
288	587576,54	1272355,87	Аналитический метод	0,10	—
289	587577,03	1272356,33	Аналитический метод	0,10	—
290	587585,42	1272364,44	Аналитический метод	0,10	—
291	587585,89	1272364,91	Аналитический метод	0,10	—
292	587594,30	1272373,48	Аналитический метод	0,10	—
293	587605,55	1272384,04	Аналитический метод	0,10	—
294	587608,80	1272387,77	Аналитический метод	0,10	—
295	587641,67	1272433,98	Аналитический метод	0,10	—
296	587642,22	1272434,79	Аналитический метод	0,10	—
297	587732,12	1272572,30	Аналитический метод	0,10	—
298	587826,07	1272715,82	Аналитический метод	0,10	—
299	587833,53	1272726,44	Аналитический метод	0,10	—
300	587839,57	1272734,44	Аналитический метод	0,10	—
301	587846,65	1272741,02	Аналитический метод	0,10	—
302	587856,15	1272749,11	Аналитический метод	0,10	—
303	588000,96	1272864,70	Аналитический метод	0,10	—
304	588001,43	1272865,09	Аналитический метод	0,10	—
305	588003,38	1272866,91	Аналитический метод	0,10	—
306	588010,47	1272874,29	Аналитический метод	0,10	—
307	588012,82	1272877,13	Аналитический метод	0,10	—
308	588021,08	1272888,76	Аналитический метод	0,10	—
309	588022,63	1272891,24	Аналитический метод	0,10	—
310	588028,25	1272901,52	Аналитический метод	0,10	—
311	588029,29	1272903,66	Аналитический метод	0,10	—
312	588084,81	1273033,19	Аналитический метод	0,10	—
313	588141,61	1273148,36	Аналитический метод	0,10	—
314	588141,90	1273148,99	Аналитический метод	0,10	—
315	588229,14	1273338,99	Аналитический метод	0,10	—
316	588229,76	1273340,44	Аналитический метод	0,10	—
317	588233,05	1273348,99	Аналитический метод	0,10	—
318	588234,03	1273352,17	Аналитический метод	0,10	—
319	588235,98	1273360,36	Аналитический метод	0,10	—
320	588236,28	1273361,81	Аналитический метод	0,10	—
321	588236,43	1273362,79	Аналитический метод	0,10	—
322	588237,60	1273371,45	Аналитический метод	0,10	—
323	588237,75	1273372,83	Аналитический метод	0,10	—
324	588238,36	1273380,58	Аналитический метод	0,10	—
325	588238,44	1273382,70	Аналитический метод	0,10	—
326	588236,62	1273671,94	Аналитический метод	0,10	—
327	588239,59	1274079,56	Аналитический метод	0,10	—
328	588239,59	1274079,67	Аналитический метод	0,10	—
329	588240,85	1274515,09	Аналитический метод	0,10	—
330	588240,85	1274515,29	Аналитический метод	0,10	—
331	588238,17	1275011,85	Аналитический метод	0,10	—
332	588237,45	1275101,29	Аналитический метод	0,10	—
333	588237,44	1275101,81	Аналитический метод	0,10	—
334	588219,57	1275719,25	Аналитический метод	0,10	—
335	588219,72	1275768,30	Аналитический метод	0,10	—
336	588221,69	1275811,03	Аналитический метод	0,10	—

## ОПИСАНИЕ МЕСТОПОЛОЖЕНИЯ ГРАНИЦ

**Публичный сервитут для использования земель и земельных участков в целях эксплуатации магистрального нефтепровода федерального значения "Линейное сооружение - Магистральный нефтепровод "Усть-Балык-Курган-Уфа-Альметьевск" Черкасское НУ"**

(наименование объекта, местоположение границ которого описано)

### Сведения о местоположении границ объекта

1	2	3	4	5	6
337	588229,19	1275937,01	Аналитический метод	0,10	—
338	588245,69	1276065,12	Аналитический метод	0,10	—
339	588260,17	1276149,14	Аналитический метод	0,10	—
340	588265,09	1276172,02	Аналитический метод	0,10	—
341	588272,23	1276188,66	Аналитический метод	0,10	—
342	588288,94	1276218,82	Аналитический метод	0,10	—
343	588289,11	1276219,13	Аналитический метод	0,10	—
344	588326,38	1276288,64	Аналитический метод	0,10	—
345	588647,10	1276862,43	Аналитический метод	0,10	—
346	588647,22	1276862,64	Аналитический метод	0,10	—
347	588776,82	1277099,90	Аналитический метод	0,10	—
348	588915,96	1277327,12	Аналитический метод	0,10	—
349	588916,19	1277327,47	Аналитический метод	0,10	—
350	588918,13	1277329,77	Аналитический метод	0,10	—
351	588924,05	1277337,88	Аналитический метод	0,10	—
352	588930,83	1277344,03	Аналитический метод	0,10	—
353	588946,93	1277356,09	Аналитический метод	0,10	—
354	588980,55	1277379,53	Аналитический метод	0,10	—
355	589000,75	1277389,46	Аналитический метод	0,10	—
356	589015,47	1277395,19	Аналитический метод	0,10	—
357	589022,42	1277397,47	Аналитический метод	0,10	—
358	589031,92	1277398,83	Аналитический метод	0,10	—
359	589035,76	1277399,70	Аналитический метод	0,10	—
360	589036,28	1277399,75	Аналитический метод	0,10	—
361	589504,98	1277446,62	Аналитический метод	0,10	—
362	590058,84	1277486,73	Аналитический метод	0,10	—
363	590062,44	1277487,25	Аналитический метод	0,10	—
364	590132,16	1277502,72	Аналитический метод	0,10	—
365	590139,58	1277505,68	Аналитический метод	0,10	—
366	590196,75	1277539,93	Аналитический метод	0,10	—
367	590198,83	1277541,32	Аналитический метод	0,10	—
368	590449,53	1277727,94	Аналитический метод	0,10	—
369	590578,25	1277820,32	Аналитический метод	0,10	—
370	590584,36	1277824,42	Аналитический метод	0,10	—
371	590585,29	1277825,08	Аналитический метод	0,10	—
372	590588,85	1277827,71	Аналитический метод	0,10	—
373	590593,38	1277831,05	Аналитический метод	0,10	—
374	590594,42	1277831,86	Аналитический метод	0,10	—
375	590597,21	1277834,16	Аналитический метод	0,10	—
376	590610,41	1277844,08	Аналитический метод	0,10	—
377	590610,91	1277844,47	Аналитический метод	0,10	—
378	590635,00	1277863,57	Аналитический метод	0,10	—
379	590635,54	1277864,01	Аналитический метод	0,10	—
380	590638,04	1277866,43	Аналитический метод	0,10	—
381	590643,01	1277871,95	Аналитический метод	0,10	—
382	590648,30	1277881,26	Аналитический метод	0,10	—
383	590654,43	1277901,06	Аналитический метод	0,10	—
384	590654,86	1277902,62	Аналитический метод	0,10	—
385	590657,50	1277913,63	Аналитический метод	0,10	—
386	590657,81	1277915,12	Аналитический метод	0,10	—
387	590657,69	1277924,40	Аналитический метод	0,10	—
388	590654,25	1277941,38	Аналитический метод	0,10	—
389	590653,74	1277943,47	Аналитический метод	0,10	—
390	590637,04	1278000,20	Аналитический метод	0,10	—
391	590616,18	1278075,67	Аналитический метод	0,10	—
392	590577,75	1278223,75	Аналитический метод	0,10	—
393	590577,41	1278224,93	Аналитический метод	0,10	—
394	590567,01	1278258,19	Аналитический метод	0,10	—

**ОПИСАНИЕ МЕСТОПОЛОЖЕНИЯ ГРАНИЦ**

Публичный сервитут для использования земель и земельных участков в целях эксплуатации магистрального нефтепровода федерального значения "Линейное сооружение - Магистральный нефтепровод "Усть-Балык-Курган-Уфа-Альметьевск" Черкасское НУ"

(наименование объекта, местоположение границ которого описано)

**Сведения о местоположении границ объекта**

1	2	3	4	5	6
395	590565,79	1278261,34	Аналитический метод	0,10	—
396	590090,50	1279274,52	Аналитический метод	0,10	—
397	590090,24	1279275,05	Аналитический метод	0,10	—
398	590086,76	1279282,03	Аналитический метод	0,10	—
399	590086,42	1279282,69	Аналитический метод	0,10	—
400	590085,95	1279283,56	Аналитический метод	0,10	—
401	590085,52	1279284,53	Аналитический метод	0,10	—
402	590085,46	1279284,66	Аналитический метод	0,10	—
403	590083,21	1279289,62	Аналитический метод	0,10	—
404	590083,07	1279289,92	Аналитический метод	0,10	—
405	590052,48	1279354,99	Аналитический метод	0,10	—
406	590011,15	1279453,42	Аналитический метод	0,10	—
407	590010,84	1279454,13	Аналитический метод	0,10	—
408	589912,76	1279668,71	Аналитический метод	0,10	—
409	589885,58	1279738,73	Аналитический метод	0,10	—
410	589879,86	1279758,36	Аналитический метод	0,10	—
411	589877,27	1279783,86	Аналитический метод	0,10	—
412	589876,22	1279824,68	Аналитический метод	0,10	—
413	589875,92	1279890,36	Аналитический метод	0,10	—
414	589881,56	1280372,50	Аналитический метод	0,10	—
415	589881,77	1280397,17	Аналитический метод	0,10	—
416	589883,13	1280405,79	Аналитический метод	0,10	—
417	589887,12	1280421,50	Аналитический метод	0,10	—
418	589892,36	1280432,10	Аналитический метод	0,10	—
419	590038,81	1280665,16	Аналитический метод	0,10	—
420	590040,38	1280668,06	Аналитический метод	0,10	—
421	590045,23	1280678,68	Аналитический метод	0,10	—
422	590046,72	1280682,94	Аналитический метод	0,10	—
423	590048,37	1280689,47	Аналитический метод	0,10	—
424	590048,75	1280691,25	Аналитический метод	0,10	—
425	590049,11	1280694,59	Аналитический метод	0,10	—
426	590049,52	1280704,97	Аналитический метод	0,10	—
427	590049,51	1280707,27	Аналитический метод	0,10	—
428	590048,53	1280725,77	Аналитический метод	0,10	—
429	590048,51	1280726,00	Аналитический метод	0,10	—
430	590000,01	1281505,32	Аналитический метод	0,10	—
431	589999,84	1281507,11	Аналитический метод	0,10	—
432	589997,31	1281525,86	Аналитический метод	0,10	—
433	589994,17	1281535,03	Аналитический метод	0,10	—
434	589987,45	1281546,63	Аналитический метод	0,10	—
435	589981,70	1281553,40	Аналитический метод	0,10	—
436	589968,63	1281564,14	Аналитический метод	0,10	—
437	589964,58	1281566,85	Аналитический метод	0,10	—
438	589950,96	1281574,15	Аналитический метод	0,10	—
439	589947,70	1281575,60	Аналитический метод	0,10	—
440	589943,34	1281576,76	Аналитический метод	0,10	—
441	589915,50	1281581,48	Аналитический метод	0,10	—
442	589912,84	1281581,78	Аналитический метод	0,10	—
443	589897,69	1281582,71	Аналитический метод	0,10	—
444	589891,03	1281582,21	Аналитический метод	0,10	—
445	589780,14	1281558,81	Аналитический метод	0,10	—
446	589779,71	1281558,72	Аналитический метод	0,10	—
447	588959,04	1281370,26	Аналитический метод	0,10	—
448	588942,59	1281367,91	Аналитический метод	0,10	—
449	588908,22	1281368,57	Аналитический метод	0,10	—
450	588891,53	1281371,48	Аналитический метод	0,10	—
451	588876,45	1281376,62	Аналитический метод	0,10	—
452	588866,47	1281381,81	Аналитический метод	0,10	—

**ОПИСАНИЕ МЕСТОПОЛОЖЕНИЯ ГРАНИЦ**

Публичный сервитут для использования земель и земельных участков в целях эксплуатации магистрального нефтепровода федерального значения "Линейное сооружение -

Магистральный нефтепровод "Усть-Балык-Курган-Уфа-Альметьевск" Черкасское НУ"

(наименование объекта, местоположение границ которого описано)

**Сведения о местоположении границ объекта**

1	2	3	4	5	6
453	588861,50	1281386,05	Аналитический метод	0,10	—
454	588859,75	1281387,42	Аналитический метод	0,10	—
455	588163,58	1281881,93	Аналитический метод	0,10	—
456	588162,13	1281882,88	Аналитический метод	0,10	—
457	588153,09	1281888,40	Аналитический метод	0,10	—
458	588152,08	1281888,99	Аналитический метод	0,10	—
459	588143,83	1281893,51	Аналитический метод	0,10	—
460	588142,43	1281894,22	Аналитический метод	0,10	—
461	588136,20	1281897,14	Аналитический метод	0,10	—
462	588134,69	1281897,79	Аналитический метод	0,10	—
463	588127,55	1281900,58	Аналитический метод	0,10	—
464	588127,00	1281900,78	Аналитический метод	0,10	—
465	588126,86	1281900,84	Аналитический метод	0,10	—
466	588116,94	1281904,38	Аналитический метод	0,10	—
467	588116,17	1281904,64	Аналитический метод	0,10	—
468	587774,84	1282014,09	Аналитический метод	0,10	—
469	587772,41	1282014,73	Аналитический метод	0,10	—
470	587660,10	1282038,61	Аналитический метод	0,10	—
471	586853,01	1282248,60	Аналитический метод	0,10	—
472	586841,55	1282252,60	Аналитический метод	0,10	—
473	586841,22	1282252,83	Аналитический метод	0,10	—
474	586838,48	1282256,19	Аналитический метод	0,10	—
475	586833,03	1282268,35	Аналитический метод	0,10	—
476	586824,17	1282291,45	Аналитический метод	0,10	—
477	586822,83	1282295,27	Аналитический метод	0,10	—
478	586822,64	1282295,79	Аналитический метод	0,10	—
479	586820,27	1282302,10	Аналитический метод	0,10	—
480	586806,70	1282358,23	Аналитический метод	0,10	—
481	586461,07	1283791,54	Аналитический метод	0,10	—
482	586327,35	1284474,19	Аналитический метод	0,10	—
483	586327,29	1284474,48	Аналитический метод	0,10	—
484	586144,42	1285351,68	Аналитический метод	0,10	—
485	586144,08	1285353,13	Аналитический метод	0,10	—
486	586138,45	1285373,87	Аналитический метод	0,10	—
487	586137,24	1285377,30	Аналитический метод	0,10	—
488	586131,19	1285391,18	Аналитический метод	0,10	—
489	586131,06	1285391,47	Аналитический метод	0,10	—
490	586119,52	1285417,03	Аналитический метод	0,10	—
491	586118,79	1285418,51	Аналитический метод	0,10	—
492	586108,68	1285437,45	Аналитический метод	0,10	—
493	586040,42	1285570,22	Аналитический метод	0,10	—
494	586040,36	1285570,33	Аналитический метод	0,10	—
495	585728,87	1286168,93	Аналитический метод	0,10	—
496	585728,62	1286169,40	Аналитический метод	0,10	—
497	585596,30	1286410,75	Аналитический метод	0,10	—
498	585596,25	1286410,84	Аналитический метод	0,10	—
499	585573,59	1286451,77	Аналитический метод	0,10	—
500	585566,54	1286468,37	Аналитический метод	0,10	—
501	585563,46	1286486,94	Аналитический метод	0,10	—
502	585562,43	1286540,20	Аналитический метод	0,10	—
503	585562,41	1286540,60	Аналитический метод	0,10	—
504	585555,92	1286721,75	Аналитический метод	0,10	—
505	585592,96	1287026,93	Аналитический метод	0,10	—
506	585593,12	1287029,06	Аналитический метод	0,10	—
507	585614,44	1287637,90	Аналитический метод	0,10	—
508	585614,46	1287638,88	Аналитический метод	0,10	—
509	585614,16	1287705,03	Аналитический метод	0,10	—
510	585659,18	1288367,03	Аналитический метод	0,10	—

**ОПИСАНИЕ МЕСТОПОЛОЖЕНИЯ ГРАНИЦ**

Публичный сервитут для использования земель и земельных участков в целях эксплуатации магистрального нефтепровода федерального значения "Линейное сооружение - Магистральный нефтепровод "Усть-Балык-Курган-Уфа-Альметьевск" Черкасское НУ"

(наименование объекта, местоположение границ которого описано)

**Сведения о местоположении границ объекта**

1	2	3	4	5	6
511	585697,06	1288873,02	Аналитический метод	0,10	—
512	585760,27	1289561,63	Аналитический метод	0,10	—
513	585760,28	1289561,82	Аналитический метод	0,10	—
514	585770,38	1289681,91	Аналитический метод	0,10	—
515	585780,52	1289709,34	Аналитический метод	0,10	—
516	585795,49	1289730,99	Аналитический метод	0,10	—
517	585795,99	1289732,00	Аналитический метод	0,10	—
518	585796,29	1289732,38	Аналитический метод	0,10	—
519	585817,15	1289761,69	Аналитический метод	0,10	—
520	585841,01	1289795,23	Аналитический метод	0,10	—
521	586113,28	1290142,69	Аналитический метод	0,10	—
522	586114,29	1290144,07	Аналитический метод	0,10	—
523	586344,54	1290483,38	Аналитический метод	0,10	—
524	586429,54	1290601,10	Аналитический метод	0,10	—
525	586549,61	1290760,08	Аналитический метод	0,10	—
526	586550,96	1290762,07	Аналитический метод	0,10	—
527	586553,38	1290766,01	Аналитический метод	0,10	—
528	586557,99	1290773,17	Аналитический метод	0,10	—
529	586558,68	1290774,30	Аналитический метод	0,10	—
530	586701,33	1291024,30	Аналитический метод	0,10	—
531	586702,24	1291026,05	Аналитический метод	0,10	—
532	586705,58	1291033,15	Аналитический метод	0,10	—
533	586706,92	1291036,66	Аналитический метод	0,10	—
534	586806,48	1291371,60	Аналитический метод	0,10	—
535	586839,47	1291463,93	Аналитический метод	0,10	—
536	586839,67	1291464,53	Аналитический метод	0,10	—
537	586898,37	1291643,04	Аналитический метод	0,10	—
538	586930,91	1291716,09	Аналитический метод	0,10	—
539	586931,25	1291716,89	Аналитический метод	0,10	—
540	587096,47	1292125,74	Аналитический метод	0,10	—
541	587096,81	1292126,62	Аналитический метод	0,10	—
542	587105,35	1292150,27	Аналитический метод	0,10	—
543	587106,41	1292154,17	Аналитический метод	0,10	—
544	587109,72	1292171,98	Аналитический метод	0,10	—
545	587146,98	1292373,48	Аналитический метод	0,10	—
546	587147,02	1292373,69	Аналитический метод	0,10	—
547	587147,04	1292373,79	Аналитический метод	0,10	—
548	587318,69	1293372,06	Аналитический метод	0,10	—
549	587441,65	1294104,65	Аналитический метод	0,10	—
550	587441,86	1294106,25	Аналитический метод	0,10	—
551	587469,54	1294377,34	Аналитический метод	0,10	—
552	587482,27	1294469,39	Аналитический метод	0,10	—
553	587482,42	1294474,89	Аналитический метод	0,10	—
554	587481,38	1294487,30	Аналитический метод	0,10	—
555	587479,35	1294495,28	Аналитический метод	0,10	—
556	587474,66	1294505,92	Аналитический метод	0,10	—
557	587473,94	1294507,42	Аналитический метод	0,10	—
558	587468,02	1294518,74	Аналитический метод	0,10	—
559	587467,56	1294519,58	Аналитический метод	0,10	—
560	587460,06	1294532,69	Аналитический метод	0,10	—
561	587459,43	1294533,71	Аналитический метод	0,10	—
562	587440,46	1294563,19	Аналитический метод	0,10	—
563	587437,99	1294566,42	Аналитический метод	0,10	—
564	587433,40	1294571,50	Аналитический метод	0,10	—
565	587433,40	1294572,61	Аналитический метод	0,10	—
566	587433,40	1294573,06	Аналитический метод	0,10	—
567	587433,04	1294593,15	Аналитический метод	0,10	—
568	587432,85	1294595,75	Аналитический метод	0,10	—

**ОПИСАНИЕ МЕСТОПОЛОЖЕНИЯ ГРАНИЦ**

Публичный сервитут для использования земель и земельных участков в целях эксплуатации магистрального нефтепровода федерального значения "Линейное сооружение -

Магистральный нефтепровод "Усть-Балык-Курган-Уфа-Альметьевск" Черкасское НУ"

(наименование объекта, местоположение границ которого описано)

**Сведения о местоположении границ объекта**

1	2	3	4	5	6
569	587431,16	1294609,46	Аналитический метод	0,10	—
570	587430,87	1294611,27	Аналитический метод	0,10	—
571	587421,54	1294658,14	Аналитический метод	0,10	—
572	587417,72	1294681,44	Аналитический метод	0,10	—
573	587451,39	1295090,14	Аналитический метод	0,10	—
574	587451,40	1295090,26	Аналитический метод	0,10	—
575	587490,50	1295594,82	Аналитический метод	0,10	—
576	587493,04	1295624,48	Аналитический метод	0,10	—
577	587492,31	1295632,95	Аналитический метод	0,10	—
578	587486,14	1295656,44	Аналитический метод	0,10	—
579	587485,39	1295658,81	Аналитический метод	0,10	—
580	587484,38	1295661,52	Аналитический метод	0,10	—
581	587485,84	1295680,16	Аналитический метод	0,10	—
582	587485,92	1295682,56	Аналитический метод	0,10	—
583	587485,46	1295707,87	Аналитический метод	0,10	—
584	587485,00	1295712,18	Аналитический метод	0,10	—
585	587481,19	1295731,79	Аналитический метод	0,10	—
586	587480,06	1295735,79	Аналитический метод	0,10	—
587	587424,60	1295883,76	Аналитический метод	0,10	—
588	587424,45	1295884,15	Аналитический метод	0,10	—
589	587347,88	1296078,31	Аналитический метод	0,10	—
590	587341,59	1296104,50	Аналитический метод	0,10	—
591	587339,95	1296109,20	Аналитический метод	0,10	—
592	587325,44	1296140,37	Аналитический метод	0,10	—
593	587324,43	1296142,31	Аналитический метод	0,10	—
594	587322,22	1296145,53	Аналитический метод	0,10	—
595	587309,08	1296161,77	Аналитический метод	0,10	—
596	587307,63	1296163,41	Аналитический метод	0,10	—
597	587093,47	1296385,14	Аналитический метод	0,10	—
598	587092,20	1296386,36	Аналитический метод	0,10	—
599	586786,73	1296660,97	Аналитический метод	0,10	—
600	586785,98	1296661,61	Аналитический метод	0,10	—
601	586764,30	1296679,59	Аналитический метод	0,10	—
602	586759,86	1296684,19	Аналитический метод	0,10	—
603	586704,27	1296748,59	Аналитический метод	0,10	—
604	586702,23	1296750,69	Аналитический метод	0,10	—
605	586645,78	1296802,41	Аналитический метод	0,10	—
606	586595,69	1296854,44	Аналитический метод	0,10	—
607	586555,64	1296903,57	Аналитический метод	0,10	—
608	586503,30	1296987,09	Аналитический метод	0,10	—
609	586502,49	1296988,30	Аналитический метод	0,10	—
610	586467,22	1297037,87	Аналитический метод	0,10	—
611	586442,94	1297073,64	Аналитический метод	0,10	—
612	586425,12	1297103,81	Аналитический метод	0,10	—
613	586411,08	1297135,26	Аналитический метод	0,10	—
614	586400,20	1297163,98	Аналитический метод	0,10	—
615	586386,96	1297202,64	Аналитический метод	0,10	—
616	586384,75	1297214,49	Аналитический метод	0,10	—
617	586384,24	1297232,67	Аналитический метод	0,10	—
618	586384,02	1297254,29	Аналитический метод	0,10	—
619	586383,99	1297275,01	Аналитический метод	0,10	—
620	586386,03	1297309,94	Аналитический метод	0,10	—
621	586390,45	1297380,16	Аналитический метод	0,10	—
622	586396,49	1297451,19	Аналитический метод	0,10	—
623	586402,48	1297521,15	Аналитический метод	0,10	—
624	586408,32	1297589,10	Аналитический метод	0,10	—
625	586414,13	1297648,65	Аналитический метод	0,10	—
626	586422,88	1297723,19	Аналитический метод	0,10	—

**ОПИСАНИЕ МЕСТОПОЛОЖЕНИЯ ГРАНИЦ**

Публичный сервитут для использования земель и земельных участков в целях эксплуатации магистрального нефтепровода федерального значения "Линейное сооружение -

Магистральный нефтепровод "Усть-Балык-Курган-Уфа-Альметьевск" Черкасское НУ"

(наименование объекта, местоположение границ которого описано)

**Сведения о местоположении границ объекта**

1	2	3	4	5	6
627	586423,03	1297725,10	Аналитический метод	0,10	—
628	586425,22	1297779,99	Аналитический метод	0,10	—
629	586428,28	1297831,92	Аналитический метод	0,10	—
630	586432,46	1297884,77	Аналитический метод	0,10	—
631	586436,30	1297935,45	Аналитический метод	0,10	—
632	586440,79	1297978,07	Аналитический метод	0,10	—
633	586440,84	1297978,53	Аналитический метод	0,10	—
634	586445,83	1298035,97	Аналитический метод	0,10	—
635	586454,03	1298133,92	Аналитический метод	0,10	—
636	586454,06	1298134,25	Аналитический метод	0,10	—
637	586460,35	1298223,93	Аналитический метод	0,10	—
638	586468,76	1298320,99	Аналитический метод	0,10	—
639	586477,31	1298421,62	Аналитический метод	0,10	—
640	586485,80	1298525,91	Аналитический метод	0,10	—
641	586497,73	1298624,38	Аналитический метод	0,10	—
642	586497,88	1298626,16	Аналитический метод	0,10	—
643	586504,06	1298752,80	Аналитический метод	0,10	—
644	586513,54	1298870,83	Аналитический метод	0,10	—
645	586524,13	1298971,59	Аналитический метод	0,10	—
646	586531,01	1299054,17	Аналитический метод	0,10	—
647	586453,81	1298859,34	Аналитический метод	0,10	—
648	586446,25	1298756,62	Аналитический метод	0,10	—
649	586437,51	1298639,39	Аналитический метод	0,10	—
650	586428,98	1298528,42	Аналитический метод	0,10	—
651	586420,22	1298423,32	Аналитический метод	0,10	—
652	586411,48	1298322,93	Аналитический метод	0,10	—
653	586402,84	1298226,02	Аналитический метод	0,10	—
654	586394,09	1298131,44	Аналитический метод	0,10	—
655	586394,06	1298131,08	Аналитический метод	0,10	—
656	586387,52	1298047,34	Аналитический метод	0,10	—
657	586382,68	1297992,09	Аналитический метод	0,10	—
658	586382,65	1297991,73	Аналитический метод	0,10	—
659	586378,91	1297940,51	Аналитический метод	0,10	—
660	586378,88	1297940,07	Аналитический метод	0,10	—
661	586376,00	1297888,14	Аналитический метод	0,10	—
662	586372,07	1297835,33	Аналитический метод	0,10	—
663	586366,44	1297779,83	Аналитический метод	0,10	—
664	586366,38	1297779,15	Аналитический метод	0,10	—
665	586361,96	1297719,40	Аналитический метод	0,10	—
666	586357,46	1297658,22	Аналитический метод	0,10	—
667	586351,20	1297592,90	Аналитический метод	0,10	—
668	586343,69	1297523,66	Аналитический метод	0,10	—
669	586343,60	1297522,64	Аналитический метод	0,10	—
670	586338,97	1297453,55	Аналитический метод	0,10	—
671	586326,49	1297300,15	Аналитический метод	0,10	—
672	586326,42	1297298,98	Аналитический метод	0,10	—
673	586324,65	1297247,00	Аналитический метод	0,10	—
674	586324,71	1297244,31	Аналитический метод	0,10	—
675	586327,20	1297210,58	Аналитический метод	0,10	—
676	586327,51	1297208,09	Аналитический метод	0,10	—
677	586327,82	1297206,59	Аналитический метод	0,10	—
678	586334,39	1297179,23	Аналитический метод	0,10	—
679	586334,48	1297178,87	Аналитический метод	0,10	—
680	586344,65	1297139,14	Аналитический метод	0,10	—
681	586345,58	1297136,24	Аналитический метод	0,10	—
682	586361,10	1297096,56	Аналитический метод	0,10	—
683	586362,20	1297094,15	Аналитический метод	0,10	—
684	586372,87	1297073,61	Аналитический метод	0,10	—

**ОПИСАНИЕ МЕСТОПОЛОЖЕНИЯ ГРАНИЦ**

Публичный сервитут для использования земель и земельных участков в целях эксплуатации магистрального нефтепровода федерального значения "Линейное сооружение -

Магистральный нефтепровод "Усть-Балык-Курган-Уфа-Альметьевск" Черкасское НУ"

(наименование объекта, местоположение границ которого описано)

**Сведения о местоположении границ объекта**

1	2	3	4	5	6
685	586387,67	1297044,98	Аналитический метод	0,10	—
686	586389,84	1297041,51	Аналитический метод	0,10	—
687	586418,75	1297002,80	Аналитический метод	0,10	—
688	586483,64	1296904,79	Аналитический метод	0,10	—
689	586483,86	1296904,45	Аналитический метод	0,10	—
690	586516,41	1296856,97	Аналитический метод	0,10	—
691	586516,86	1296856,34	Аналитический метод	0,10	—
692	586547,62	1296814,34	Аналитический метод	0,10	—
693	586550,10	1296811,45	Аналитический метод	0,10	—
694	586596,79	1296764,71	Аналитический метод	0,10	—
695	586597,28	1296764,22	Аналитический метод	0,10	—
696	586659,03	1296705,75	Аналитический метод	0,10	—
697	586725,65	1296638,33	Аналитический метод	0,10	—
698	586744,98	1296618,56	Аналитический метод	0,10	—
699	586745,89	1296617,68	Аналитический метод	0,10	—
700	587052,48	1296334,38	Аналитический метод	0,10	—
701	587053,37	1296333,59	Аналитический метод	0,10	—
702	587053,70	1296333,31	Аналитический метод	0,10	—
703	587075,77	1296315,43	Аналитический метод	0,10	—
704	587263,51	1296110,83	Аналитический метод	0,10	—
705	587264,06	1296110,25	Аналитический метод	0,10	—
706	587270,14	1296104,03	Аналитический метод	0,10	—
707	587289,30	1296078,34	Аналитический метод	0,10	—
708	587296,85	1296056,13	Аналитический метод	0,10	—
709	587362,47	1295861,70	Аналитический метод	0,10	—
710	587420,18	1295690,93	Аналитический метод	0,10	—
711	587420,44	1295690,21	Аналитический метод	0,10	—
712	587433,77	1295654,42	Аналитический метод	0,10	—
713	587389,97	1295095,59	Аналитический метод	0,10	—
714	587389,95	1295095,39	Аналитический метод	0,10	—
715	587359,18	1294657,14	Аналитический метод	0,10	—
716	587359,12	1294655,14	Аналитический метод	0,10	—
717	587359,90	1294577,75	Аналитический метод	0,10	—
718	587360,23	1294573,94	Аналитический метод	0,10	—
719	587362,01	1294563,19	Аналитический метод	0,10	—
720	587362,79	1294558,33	Аналитический метод	0,10	—
721	587362,85	1294557,97	Аналитический метод	0,10	—
722	587364,72	1294551,94	Аналитический метод	0,10	—
723	587366,29	1294548,50	Аналитический метод	0,10	—
724	587372,95	1294539,75	Аналитический метод	0,10	—
725	587388,99	1294533,91	Аналитический метод	0,10	—
726	587389,44	1294533,91	Аналитический метод	0,10	—
727	587393,88	1294533,99	Аналитический метод	0,10	—
728	587398,48	1294535,72	Аналитический метод	0,10	—
729	587399,60	1294534,47	Аналитический метод	0,10	—
730	587417,12	1294507,25	Аналитический метод	0,10	—
731	587424,02	1294495,20	Аналитический метод	0,10	—
732	587429,34	1294485,03	Аналитический метод	0,10	—
733	587432,01	1294478,98	Аналитический метод	0,10	—
734	587432,47	1294473,49	Аналитический метод	0,10	—
735	587420,05	1294383,74	Аналитический метод	0,10	—
736	587419,94	1294382,85	Аналитический метод	0,10	—
737	587392,30	1294112,11	Аналитический метод	0,10	—
738	587269,48	1293380,37	Аналитический метод	0,10	—
739	587097,89	1292382,40	Аналитический метод	0,10	—
740	587060,66	1292181,07	Аналитический метод	0,10	—
741	587057,72	1292165,30	Аналитический метод	0,10	—
742	587050,03	1292144,00	Аналитический метод	0,10	—

**ОПИСАНИЕ МЕСТОПОЛОЖЕНИЯ ГРАНИЦ**

**Публичный сервитут для использования земель и земельных участков в целях эксплуатации магистрального нефтепровода федерального значения "Линейное сооружение - Магистральный нефтепровод "Усть-Балык-Курган-Уфа-Альметьевск" Черкасское НУ"**

(наименование объекта, местоположение границ которого описано)

**Сведения о местоположении границ объекта**

1	2	3	4	5	6
743	586885,15	1291735,99	Аналитический метод	0,10	—
744	586852,27	1291662,19	Аналитический метод	0,10	—
745	586851,36	1291659,83	Аналитический метод	0,10	—
746	586792,37	1291480,41	Аналитический метод	0,10	—
747	586759,26	1291387,75	Аналитический метод	0,10	—
748	586758,84	1291386,47	Аналитический метод	0,10	—
749	586659,62	1291052,69	Аналитический метод	0,10	—
750	586657,50	1291048,18	Аналитический метод	0,10	—
751	586515,67	1290799,61	Аналитический метод	0,10	—
752	586511,28	1290792,79	Аналитический метод	0,10	—
753	586511,00	1290792,34	Аналитический метод	0,10	—
754	586509,07	1290789,20	Аналитический метод	0,10	—
755	586389,56	1290630,96	Аналитический метод	0,10	—
756	586389,24	1290630,52	Аналитический метод	0,10	—
757	586303,87	1290512,30	Аналитический метод	0,10	—
758	586303,45	1290511,70	Аналитический метод	0,10	—
759	586073,47	1290172,80	Аналитический метод	0,10	—
760	585801,37	1289825,55	Аналитический метод	0,10	—
761	585800,68	1289824,62	Аналитический метод	0,10	—
762	585776,49	1289790,62	Аналитический метод	0,10	—
763	585755,64	1289761,32	Аналитический метод	0,10	—
764	585754,95	1289760,30	Аналитический метод	0,10	—
765	585754,35	1289759,32	Аналитический метод	0,10	—
766	585754,33	1289759,21	Аналитический метод	0,10	—
767	585753,47	1289758,00	Аналитический метод	0,10	—
768	585753,43	1289757,89	Аналитический метод	0,10	—
769	585737,69	1289735,13	Аналитический метод	0,10	—
770	585736,60	1289733,42	Аналитический метод	0,10	—
771	585734,81	1289729,59	Аналитический метод	0,10	—
772	585722,40	1289696,03	Аналитический метод	0,10	—
773	585720,94	1289689,47	Аналитический метод	0,10	—
774	585710,57	1289566,09	Аналитический метод	0,10	—
775	585647,35	1288877,37	Аналитический метод	0,10	—
776	585647,32	1288876,95	Аналитический метод	0,10	—
777	585609,41	1288370,67	Аналитический метод	0,10	—
778	585609,40	1288370,50	Аналитический метод	0,10	—
779	585564,32	1287707,51	Аналитический метод	0,10	—
780	585564,26	1287705,71	Аналитический метод	0,10	—
781	585564,56	1287639,15	Аналитический метод	0,10	—
782	585543,29	1287031,87	Аналитический метод	0,10	—
783	585506,15	1286725,82	Аналитический метод	0,10	—
784	585505,99	1286721,92	Аналитический метод	0,10	—
785	585512,54	1286539,02	Аналитический метод	0,10	—
786	585513,60	1286484,17	Аналитический метод	0,10	—
787	585513,94	1286480,57	Аналитический метод	0,10	—
788	585517,80	1286457,27	Аналитический метод	0,10	—
789	585517,84	1286457,02	Аналитический метод	0,10	—
790	585519,45	1286451,59	Аналитический метод	0,10	—
791	585528,18	1286431,06	Аналитический метод	0,10	—
792	585529,31	1286428,74	Аналитический метод	0,10	—
793	585552,57	1286386,72	Аналитический метод	0,10	—
794	585684,73	1286145,65	Аналитический метод	0,10	—
795	585996,07	1285547,35	Аналитический метод	0,10	—
796	586064,39	1285414,46	Аналитический метод	0,10	—
797	586064,57	1285414,12	Аналитический метод	0,10	—
798	586074,38	1285395,74	Аналитический метод	0,10	—
799	586085,51	1285371,08	Аналитический метод	0,10	—
800	586090,77	1285359,03	Аналитический метод	0,10	—

**ОПИСАНИЕ МЕСТОПОЛОЖЕНИЯ ГРАНИЦ**

Публичный сервитут для использования земель и земельных участков в целях эксплуатации магистрального нефтепровода федерального значения "Линейное сооружение -

Магистральный нефтепровод "Усть-Балык-Курган-Уфа-Альметьевск" Черкасское НУ"

(наименование объекта, местоположение границ которого описано)

**Сведения о местоположении границ объекта**

1	2	3	4	5	6
801	586095,73	1285340,77	Аналитический метод	0,10	—
802	586278,41	1284464,45	Аналитический метод	0,10	—
803	586412,21	1283781,42	Аналитический метод	0,10	—
804	586412,44	1283780,37	Аналитический метод	0,10	—
805	586758,20	1282346,51	Аналитический метод	0,10	—
806	586772,13	1282288,89	Аналитический метод	0,10	—
807	586773,03	1282285,97	Аналитический метод	0,10	—
808	586775,84	1282278,49	Аналитический метод	0,10	—
809	586777,21	1282274,59	Аналитический метод	0,10	—
810	586777,45	1282273,92	Аналитический метод	0,10	—
811	586786,68	1282249,85	Аналитический метод	0,10	—
812	586787,21	1282248,58	Аналитический метод	0,10	—
813	586794,29	1282232,77	Аналитический метод	0,10	—
814	586797,74	1282227,19	Аналитический метод	0,10	—
815	586804,66	1282218,72	Аналитический метод	0,10	—
816	586807,94	1282215,39	Аналитический метод	0,10	—
817	586809,40	1282214,25	Аналитический метод	0,10	—
818	586815,33	1282209,98	Аналитический метод	0,10	—
819	586821,70	1282206,67	Аналитический метод	0,10	—
820	586837,54	1282201,15	Аналитический метод	0,10	—
821	586839,47	1282200,56	Аналитический метод	0,10	—
822	587648,08	1281990,17	Аналитический метод	0,10	—
823	587649,17	1281989,92	Аналитический метод	0,10	—
824	587760,80	1281966,19	Аналитический метод	0,10	—
825	588100,55	1281857,25	Аналитический метод	0,10	—
826	588109,73	1281853,97	Аналитический метод	0,10	—
827	588115,76	1281851,61	Аналитический метод	0,10	—
828	588120,54	1281849,37	Аналитический метод	0,10	—
829	588127,59	1281845,51	Аналитический метод	0,10	—
830	588135,39	1281840,75	Аналитический метод	0,10	—
831	588829,94	1281347,39	Аналитический метод	0,10	—
832	588836,23	1281342,02	Аналитический метод	0,10	—
833	588836,39	1281341,88	Аналитический метод	0,10	—
834	588840,91	1281338,86	Аналитический метод	0,10	—
835	588855,09	1281331,48	Аналитический метод	0,10	—
836	588858,56	1281330,00	Аналитический метод	0,10	—
837	588877,28	1281323,61	Аналитический метод	0,10	—
838	588881,05	1281322,65	Аналитический метод	0,10	—
839	588901,55	1281319,08	Аналитический метод	0,10	—
840	588905,35	1281318,71	Аналитический метод	0,10	—
841	588943,65	1281317,98	Аналитический метод	0,10	—
842	588944,13	1281317,98	Аналитический метод	0,10	—
843	588947,66	1281318,23	Аналитический метод	0,10	—
844	588967,13	1281321,01	Аналитический метод	0,10	—
845	588969,18	1281321,39	Аналитический метод	0,10	—
846	589790,66	1281510,03	Аналитический метод	0,10	—
847	589898,03	1281532,69	Аналитический метод	0,10	—
848	589908,48	1281532,06	Аналитический метод	0,10	—
849	589930,98	1281528,24	Аналитический метод	0,10	—
850	589938,84	1281524,03	Аналитический метод	0,10	—
851	589946,53	1281517,71	Аналитический метод	0,10	—
852	589948,51	1281514,29	Аналитический метод	0,10	—
853	589950,26	1281501,32	Аналитический метод	0,10	—
854	589998,70	1280723,02	Аналитический метод	0,10	—
855	589999,61	1280705,78	Аналитический метод	0,10	—
856	589999,35	1280699,17	Аналитический метод	0,10	—
857	589998,89	1280697,36	Аналитический метод	0,10	—
858	589995,67	1280690,30	Аналитический метод	0,10	—

## ОПИСАНИЕ МЕСТОПОЛОЖЕНИЯ ГРАНИЦ

Публичный сервитут для использования земель и земельных участков в целях эксплуатации  
магистрального нефтепровода федерального значения "Линейное сооружение -  
Магистральный нефтепровод "Усть-Балык-Курган-Уфа-Альметьевск" Черкасское НУ"

(наименование объекта, местоположение границ которого описано)

### Сведения о местоположении границ объекта

1	2	3	4	5	6
859	589849,42	1280457,56	Аналитический метод	0,10	—
860	589848,94	1280456,76	Аналитический метод	0,10	—
861	589848,18	1280455,33	Аналитический метод	0,10	—
862	589841,22	1280441,23	Аналитический метод	0,10	—
863	589839,41	1280436,34	Аналитический метод	0,10	—
864	589834,48	1280416,96	Аналитический метод	0,10	—
865	589834,01	1280414,68	Аналитический метод	0,10	—
866	589832,19	1280403,10	Аналитический метод	0,10	—
867	589831,89	1280399,45	Аналитический метод	0,10	—
868	589831,66	1280372,97	Аналитический метод	0,10	—
869	589826,02	1279890,74	Аналитический метод	0,10	—
870	589826,02	1279890,34	Аналитический метод	0,10	—
871	589826,32	1279824,19	Аналитический метод	0,10	—
872	589826,33	1279823,66	Аналитический метод	0,10	—
873	589827,41	1279781,64	Аналитический метод	0,10	—
874	589827,53	1279779,75	Аналитический метод	0,10	—
875	589830,45	1279751,04	Аналитический метод	0,10	—
876	589830,70	1279749,24	Аналитический метод	0,10	—
877	589831,32	1279746,59	Аналитический метод	0,10	—
878	589837,98	1279723,73	Аналитический метод	0,10	—
879	589838,67	1279721,68	Аналитический метод	0,10	—
880	589866,50	1279649,97	Аналитический метод	0,10	—
881	589867,07	1279648,63	Аналитический метод	0,10	—
882	589965,30	1279433,74	Аналитический метод	0,10	—
883	590006,68	1279335,19	Аналитический метод	0,10	—
884	590007,10	1279334,24	Аналитический метод	0,10	—
885	590037,84	1279268,85	Аналитический метод	0,10	—
886	590039,99	1279264,10	Аналитический метод	0,10	—
887	590040,76	1279262,38	Аналитический метод	0,10	—
888	590041,55	1279260,77	Аналитический метод	0,10	—
889	590042,27	1279259,44	Аналитический метод	0,10	—
890	590045,45	1279253,05	Аналитический метод	0,10	—
891	590519,89	1278241,68	Аналитический метод	0,10	—
892	590529,60	1278210,62	Аналитический метод	0,10	—
893	590567,93	1278062,94	Аналитический метод	0,10	—
894	590568,03	1278062,56	Аналитический метод	0,10	—
895	590589,00	1277986,70	Аналитический метод	0,10	—
896	590589,11	1277986,31	Аналитический метод	0,10	—
897	590605,56	1277930,42	Аналитический метод	0,10	—
898	590607,69	1277919,90	Аналитический метод	0,10	—
899	590606,53	1277915,04	Аналитический метод	0,10	—
900	590602,27	1277901,30	Аналитический метод	0,10	—
901	590580,16	1277883,77	Аналитический метод	0,10	—
902	590566,78	1277873,71	Аналитический метод	0,10	—
903	590565,93	1277873,04	Аналитический метод	0,10	—
904	590563,23	1277870,82	Аналитический метод	0,10	—
905	590559,20	1277867,84	Аналитический метод	0,10	—
906	590556,09	1277865,54	Аналитический метод	0,10	—
907	590550,12	1277861,54	Аналитический метод	0,10	—
908	590549,47	1277861,09	Аналитический метод	0,10	—
909	590420,26	1277768,35	Аналитический метод	0,10	—
910	590419,91	1277768,09	Аналитический метод	0,10	—
911	590170,04	1277582,09	Аналитический метод	0,10	—
912	590117,41	1277550,56	Аналитический метод	0,10	—
913	590053,42	1277536,36	Аналитический метод	0,10	—
914	589501,04	1277496,36	Аналитический метод	0,10	—
915	589500,36	1277496,31	Аналитический метод	0,10	—
916	589031,24	1277449,40	Аналитический метод	0,10	—

## ОПИСАНИЕ МЕСТОПОЛОЖЕНИЯ ГРАНИЦ

Публичный сервитут для использования земель и земельных участков в целях эксплуатации  
магистрального нефтепровода федерального значения "Линейное сооружение -  
Магистральный нефтепровод "Усть-Балык-Курган-Уфа-Альметьевск" Черкасское НУ"

(наименование объекта, местоположение границ которого описано)

### Сведения о местоположении границ объекта

1	2	3	4	5	6
917	589031,08	1277449,38	Аналитический метод	0,10	—
918	589028,07	1277449,06	Аналитический метод	0,10	—
919	589023,35	1277448,09	Аналитический метод	0,10	—
920	589022,90	1277447,95	Аналитический метод	0,10	—
921	589013,18	1277446,56	Аналитический метод	0,10	—
922	589008,95	1277445,57	Аналитический метод	0,10	—
923	588999,28	1277442,40	Аналитический метод	0,10	—
924	588998,52	1277442,14	Аналитический метод	0,10	—
925	588997,99	1277441,94	Аналитический метод	0,10	—
926	588981,64	1277435,57	Аналитический метод	0,10	—
927	588979,69	1277434,71	Аналитический метод	0,10	—
928	588956,83	1277423,47	Аналитический метод	0,10	—
929	588953,57	1277421,55	Аналитический метод	0,10	—
930	588918,05	1277396,79	Аналитический метод	0,10	—
931	588917,37	1277396,29	Аналитический метод	0,10	—
932	588899,98	1277383,27	Аналитический метод	0,10	—
933	588898,16	1277381,77	Аналитический метод	0,10	—
934	588888,63	1277373,12	Аналитический метод	0,10	—
935	588885,25	1277369,36	Аналитический метод	0,10	—
936	588878,84	1277360,59	Аналитический метод	0,10	—
937	588878,60	1277360,34	Аналитический метод	0,10	—
938	588875,69	1277356,71	Аналитический метод	0,10	—
939	588874,04	1277354,20	Аналитический метод	0,10	—
940	588873,61	1277353,52	Аналитический метод	0,10	—
941	588733,94	1277125,43	Аналитический метод	0,10	—
942	588733,61	1277124,88	Аналитический метод	0,10	—
943	588733,32	1277124,36	Аналитический метод	0,10	—
944	588603,48	1276886,67	Аналитический метод	0,10	—
945	588282,71	1276312,79	Аналитический метод	0,10	—
946	588282,50	1276312,41	Аналитический метод	0,10	—
947	588245,21	1276242,86	Аналитический метод	0,10	—
948	588227,97	1276211,74	Аналитический метод	0,10	—
949	588226,86	1276209,48	Аналитический метод	0,10	—
950	588218,28	1276189,46	Аналитический метод	0,10	—
951	588216,82	1276184,88	Аналитический метод	0,10	—
952	588211,28	1276159,13	Аналитический метод	0,10	—
953	588211,08	1276158,12	Аналитический метод	0,10	—
954	588196,42	1276073,08	Аналитический метод	0,10	—
955	588196,26	1276072,03	Аналитический метод	0,10	—
956	588179,58	1275942,54	Аналитический метод	0,10	—
957	588179,42	1275940,83	Аналитический метод	0,10	—
958	588171,86	1275813,83	Аналитический метод	0,10	—
959	588171,85	1275813,50	Аналитический метод	0,10	—
960	588169,85	1275770,06	Аналитический метод	0,10	—
961	588169,82	1275768,98	Аналитический метод	0,10	—
962	588169,67	1275719,00	Аналитический метод	0,10	—
963	588169,68	1275718,21	Аналитический метод	0,10	—
964	588187,55	1275100,63	Аналитический метод	0,10	—
965	588188,27	1275011,48	Аналитический метод	0,10	—
966	588190,95	1274515,13	Аналитический метод	0,10	—
967	588189,69	1274079,87	Аналитический метод	0,10	—
968	588186,72	1273672,13	Аналитический метод	0,10	—
969	588186,72	1273671,79	Аналитический метод	0,10	—
970	588188,53	1273383,44	Аналитический метод	0,10	—
971	588188,06	1273377,44	Аналитический метод	0,10	—
972	588187,15	1273370,71	Аналитический метод	0,10	—
973	588185,88	1273365,35	Аналитический метод	0,10	—
974	588183,47	1273359,09	Аналитический метод	0,10	—

## ОПИСАНИЕ МЕСТОПОЛОЖЕНИЯ ГРАНИЦ

Публичный сервитут для использования земель и земельных участков в целях эксплуатации  
магистрального нефтепровода федерального значения "Линейное сооружение -

**Магистральный нефтепровод "Усть-Балык-Курган-Уфа-Альметьевск" Черкасское НУ"**

(наименование объекта, местоположение границ которого описано)

### Сведения о местоположении границ объекта

1	2	3	4	5	6
975	588096,70	1273170,12	Аналитический метод	0,10	—
976	588039,76	1273054,67	Аналитический метод	0,10	—
977	588039,21	1273053,46	Аналитический метод	0,10	—
978	587983,90	1272924,41	Аналитический метод	0,10	—
979	587979,55	1272916,46	Аналитический метод	0,10	—
980	587973,21	1272907,53	Аналитический метод	0,10	—
981	587968,54	1272902,67	Аналитический метод	0,10	—
982	587824,70	1272787,86	Аналитический метод	0,10	—
983	587824,09	1272787,35	Аналитический метод	0,10	—
984	587813,88	1272778,65	Аналитический метод	0,10	—
985	587813,07	1272777,93	Аналитический метод	0,10	—
986	587803,99	1272769,49	Аналитический метод	0,10	—
987	587801,07	1272766,26	Аналитический метод	0,10	—
988	587793,45	1272756,17	Аналитический метод	0,10	—
989	587792,95	1272755,47	Аналитический метод	0,10	—
990	587785,01	1272744,17	Аналитический метод	0,10	—
991	587784,55	1272743,50	Аналитический метод	0,10	—
992	587690,36	1272599,61	Аналитический метод	0,10	—
993	587600,72	1272462,50	Аналитический метод	0,10	—
994	587569,58	1272418,72	Аналитический метод	0,10	—
995	587559,77	1272409,51	Аналитический метод	0,10	—
996	587559,04	1272408,79	Аналитический метод	0,10	—
997	587550,50	1272400,09	Аналитический метод	0,10	—
998	587542,59	1272392,44	Аналитический метод	0,10	—
999	587507,85	1272360,63	Аналитический метод	0,10	—
1000	587507,29	1272360,10	Аналитический метод	0,10	—
1001	587503,21	1272356,12	Аналитический метод	0,10	—
1002	587493,39	1272348,51	Аналитический метод	0,10	—
1003	587227,80	1272148,35	Аналитический метод	0,10	—
1004	587223,05	1272143,65	Аналитический метод	0,10	—
1005	587145,75	1272043,26	Аналитический метод	0,10	—
1006	587145,13	1272042,42	Аналитический метод	0,10	—
1007	587138,83	1272033,49	Аналитический метод	0,10	—
1008	587138,16	1272032,48	Аналитический метод	0,10	—
1009	587133,64	1272025,36	Аналитический метод	0,10	—
1010	587133,09	1272024,47	Аналитический метод	0,10	—
1011	587132,55	1272023,47	Аналитический метод	0,10	—
1012	587129,25	1272017,10	Аналитический метод	0,10	—
1013	587128,33	1272015,12	Аналитический метод	0,10	—
1014	587125,05	1272007,17	Аналитический метод	0,10	—
1015	587124,42	1272005,46	Аналитический метод	0,10	—
1016	587119,73	1271991,20	Аналитический метод	0,10	—
1017	587119,45	1271990,30	Аналитический метод	0,10	—
1018	586998,75	1271570,79	Аналитический метод	0,10	—
1019	586998,45	1271569,65	Аналитический метод	0,10	—
1020	586955,94	1271390,60	Аналитический метод	0,10	—
1021	586955,28	1271385,40	Аналитический метод	0,10	—
1022	586955,02	1271373,73	Аналитический метод	0,10	—
1023	586954,06	1271334,10	Аналитический метод	0,10	—
1024	586954,05	1271333,13	Аналитический метод	0,10	—
1025	586961,41	1270834,11	Аналитический метод	0,10	—
1026	586961,50	1270832,36	Аналитический метод	0,10	—
1027	586963,67	1270806,89	Аналитический метод	0,10	—
1028	586963,96	1270804,68	Аналитический метод	0,10	—
1029	586964,11	1270803,90	Аналитический метод	0,10	—
1030	586968,95	1270780,76	Аналитический метод	0,10	—
1031	586969,94	1270777,29	Аналитический метод	0,10	—
1032	586984,77	1270736,78	Аналитический метод	0,10	—

**ОПИСАНИЕ МЕСТОПОЛОЖЕНИЯ ГРАНИЦ**

Публичный сервитут для использования земель и земельных участков в целях эксплуатации магистрального нефтепровода федерального значения "Линейное сооружение -

Магистральный нефтепровод "Усть-Балык-Курган-Уфа-Альметьевск" Черкасское НУ"

(наименование объекта, местоположение границ которого описано)

**Сведения о местоположении границ объекта**

1	2	3	4	5	6
1033	586992,24	1270712,54	Аналитический метод	0,10	—
1034	586995,11	1270683,30	Аналитический метод	0,10	—
1035	586999,05	1270642,76	Аналитический метод	0,10	—
1036	586999,31	1270640,84	Аналитический метод	0,10	—
1037	586999,33	1270640,74	Аналитический метод	0,10	—
1038	587004,53	1270611,93	Аналитический метод	0,10	—
1039	587004,74	1270610,86	Аналитический метод	0,10	—
1040	587011,85	1270579,42	Аналитический метод	0,10	—
1041	587012,35	1270577,56	Аналитический метод	0,10	—
1042	587092,12	1270319,19	Аналитический метод	0,10	—
1043	587098,55	1270296,46	Аналитический метод	0,10	—
1044	587099,73	1270293,20	Аналитический метод	0,10	—
1045	587111,48	1270266,51	Аналитический метод	0,10	—
1046	587112,14	1270265,12	Аналитический метод	0,10	—
1047	587406,78	1269693,94	Аналитический метод	0,10	—
1048	587425,10	1269647,94	Аналитический метод	0,10	—
1049	587435,32	1269598,87	Аналитический метод	0,10	—
1050	587445,74	1269543,05	Аналитический метод	0,10	—
1051	587485,91	1269293,91	Аналитический метод	0,10	—
1052	587508,82	1269079,09	Аналитический метод	0,10	—
1053	587508,90	1269078,41	Аналитический метод	0,10	—
1054	587579,01	1268557,16	Аналитический метод	0,10	—
1055	587579,07	1268556,78	Аналитический метод	0,10	—
1056	587754,18	1267392,59	Аналитический метод	0,10	—
1057	587754,24	1267392,22	Аналитический метод	0,10	—
1058	587823,36	1266975,61	Аналитический метод	0,10	—
1059	587831,69	1266875,86	Аналитический метод	0,10	—
1060	587833,76	1266828,86	Аналитический метод	0,10	—
1061	587832,48	1266795,80	Аналитический метод	0,10	—
1062	587832,47	1266795,45	Аналитический метод	0,10	—
1063	587826,17	1266536,42	Аналитический метод	0,10	—
1064	587813,95	1266197,80	Аналитический метод	0,10	—
1065	587810,78	1266155,23	Аналитический метод	0,10	—
1066	587802,10	1266114,81	Аналитический метод	0,10	—
1067	587787,44	1266056,51	Аналитический метод	0,10	—
1068	587767,52	1265998,66	Аналитический метод	0,10	—
1069	587756,51	1265971,69	Аналитический метод	0,10	—
1070	587724,00	1265908,08	Аналитический метод	0,10	—
1071	587569,17	1265634,79	Аналитический метод	0,10	—
1072	587568,48	1265633,49	Аналитический метод	0,10	—
1073	587205,12	1264893,58	Аналитический метод	0,10	—
1074	587182,51	1264852,73	Аналитический метод	0,10	—
1075	587150,84	1264810,14	Аналитический метод	0,10	—
1076	586983,28	1264612,18	Аналитический метод	0,10	—
1077	586964,19	1264589,85	Аналитический метод	0,10	—
1078	586951,15	1264577,06	Аналитический метод	0,10	—
1079	586915,14	1264557,25	Аналитический метод	0,10	—
1080	586855,15	1264533,96	Аналитический метод	0,10	—
1081	586243,44	1264407,29	Аналитический метод	0,10	—
1082	586243,08	1264407,21	Аналитический метод	0,10	—
1083	585995,58	1264352,17	Аналитический метод	0,10	—
1084	585995,46	1264352,14	Аналитический метод	0,10	—
1085	585946,56	1264341,00	Аналитический метод	0,10	—
1086	585943,57	1264340,11	Аналитический метод	0,10	—
1087	585942,01	1264339,49	Аналитический метод	0,10	—
1088	585884,33	1264314,00	Аналитический метод	0,10	—
1089	585883,27	1264313,50	Аналитический метод	0,10	—
1090	585763,31	1264253,56	Аналитический метод	0,10	—

**ОПИСАНИЕ МЕСТОПОЛОЖЕНИЯ ГРАНИЦ**

**Публичный сервитут для использования земель и земельных участков в целях эксплуатации магистрального нефтепровода федерального значения "Линейное сооружение - Магистральный нефтепровод "Усть-Балык-Курган-Уфа-Альметьевск" Черкасское НУ"**

(наименование объекта, местоположение границ которого описано)

**Сведения о местоположении границ объекта**

1	2	3	4	5	6
1091	585761,82	1264252,75	Аналитический метод	0,10	—
1092	585702,53	1264217,90	Аналитический метод	0,10	—
1093	585701,07	1264216,98	Аналитический метод	0,10	—
1094	585144,16	1263835,65	Аналитический метод	0,10	—
1095	585142,26	1263834,21	Аналитический метод	0,10	—
1096	585117,81	1263813,78	Аналитический метод	0,10	—
1097	585116,83	1263812,91	Аналитический метод	0,10	—
1098	584895,41	1263607,26	Аналитический метод	0,10	—
1099	584894,10	1263605,96	Аналитический метод	0,10	—
1100	584872,47	1263582,66	Аналитический метод	0,10	—
1101	584871,36	1263581,36	Аналитический метод	0,10	—
1102	584852,29	1263557,77	Аналитический метод	0,10	—
1103	584851,60	1263556,88	Аналитический метод	0,10	—
1104	584783,59	1263464,48	Аналитический метод	0,10	—
1105	584776,93	1263456,55	Аналитический метод	0,10	—
1106	584775,70	1263456,05	Аналитический метод	0,10	—
1107	584771,35	1263455,25	Аналитический метод	0,10	—
1108	584752,13	1263455,42	Аналитический метод	0,10	—
1109	584651,68	1263477,04	Аналитический метод	0,10	—
1110	584648,37	1263477,52	Аналитический метод	0,10	—
1111	584551,69	1263485,06	Аналитический метод	0,10	—
1112	584550,69	1263485,12	Аналитический метод	0,10	—
1113	584472,93	1263488,06	Аналитический метод	0,10	—
1114	584469,58	1263487,96	Аналитический метод	0,10	—
1115	584395,61	1263480,77	Аналитический метод	0,10	—
1116	584389,75	1263479,48	Аналитический метод	0,10	—
1117	584323,60	1263456,25	Аналитический метод	0,10	—
1118	584323,34	1263456,16	Аналитический метод	0,10	—
1119	584320,68	1263455,01	Аналитический метод	0,10	—
1120	584222,98	1263405,98	Аналитический метод	0,10	—
1121	584142,10	1263371,16	Аналитический метод	0,10	—
1122	584141,79	1263371,02	Аналитический метод	0,10	—
1123	584063,69	1263336,13	Аналитический метод	0,10	—
1124	583975,71	1263318,41	Аналитический метод	0,10	—
1125	583809,98	1263291,48	Аналитический метод	0,10	—
1126	583808,45	1263291,18	Аналитический метод	0,10	—
1127	583787,22	1263286,35	Аналитический метод	0,10	—
1128	583784,22	1263285,47	Аналитический метод	0,10	—
1129	583783,79	1263285,30	Аналитический метод	0,10	—
1130	583765,71	1263278,35	Аналитический метод	0,10	—
1131	583660,57	1263244,53	Аналитический метод	0,10	—
1132	583659,68	1263244,23	Аналитический метод	0,10	—
1133	583656,17	1263242,63	Аналитический метод	0,10	—
1134	583634,20	1263230,52	Аналитический метод	0,10	—
1135	583630,73	1263228,21	Аналитический метод	0,10	—
1136	583611,72	1263213,12	Аналитический метод	0,10	—
1137	583608,93	1263210,54	Аналитический метод	0,10	—
1138	583518,43	1263112,93	Аналитический метод	0,10	—
1139	583489,31	1263085,98	Аналитический метод	0,10	—
1140	583459,71	1263064,66	Аналитический метод	0,10	—
1141	583271,25	1262941,73	Аналитический метод	0,10	—
1142	582885,61	1262700,39	Аналитический метод	0,10	—
1143	582883,58	1262698,96	Аналитический метод	0,10	—
1144	582882,59	1262698,38	Аналитический метод	0,10	—
1145	582880,15	1262696,74	Аналитический метод	0,10	—
1146	582870,32	1262689,23	Аналитический метод	0,10	—
1147	582835,09	1262667,65	Аналитический метод	0,10	—
1148	582789,14	1262643,97	Аналитический метод	0,10	—

**ОПИСАНИЕ МЕСТОПОЛОЖЕНИЯ ГРАНИЦ**

Публичный сервитут для использования земель и земельных участков в целях эксплуатации магистрального нефтепровода федерального значения "Линейное сооружение - Магистральный нефтепровод "Усть-Балык-Курган-Уфа-Альметьевск" Черкасское НУ"

(наименование объекта, местоположение границ которого описано)

**Сведения о местоположении границ объекта**

1	2	3	4	5	6
1149	582786,70	1262642,53	Аналитический метод	0,10	—
1150	582773,19	1262633,50	Аналитический метод	0,10	—
1151	582766,62	1262627,06	Аналитический метод	0,10	—
1152	582756,39	1262612,44	Аналитический метод	0,10	—
1153	582755,22	1262610,61	Аналитический метод	0,10	—
1154	582754,95	1262610,12	Аналитический метод	0,10	—
1155	582715,81	1262538,63	Аналитический метод	0,10	—
1156	582585,75	1262302,01	Аналитический метод	0,10	—
1157	582584,98	1262300,48	Аналитический метод	0,10	—
1158	582376,80	1261851,18	Аналитический метод	0,10	—
1159	582369,13	1261837,50	Аналитический метод	0,10	—
1160	582356,10	1261817,58	Аналитический метод	0,10	—
1161	582355,53	1261816,66	Аналитический метод	0,10	—
1162	582290,77	1261707,61	Аналитический метод	0,10	—
1163	582281,16	1261693,74	Аналитический метод	0,10	—
1164	582267,49	1261679,87	Аналитический метод	0,10	—
1165	582038,48	1261487,38	Аналитический метод	0,10	—
1166	582029,41	1261481,67	Аналитический метод	0,10	—
1167	581962,50	1261442,39	Аналитический метод	0,10	—
1168	581961,01	1261441,44	Аналитический метод	0,10	—
1169	581942,27	1261428,57	Аналитический метод	0,10	—
1170	581899,52	1261408,87	Аналитический метод	0,10	—
1171	581899,28	1261408,76	Аналитический метод	0,10	—
1172	581725,29	1261326,37	Аналитический метод	0,10	—
1173	581704,53	1261317,95	Аналитический метод	0,10	—
1174	581683,81	1261311,28	Аналитический метод	0,10	—
1175	581585,11	1261289,96	Аналитический метод	0,10	—
1176	581581,85	1261289,01	Аналитический метод	0,10	—
1177	581580,47	1261288,47	Аналитический метод	0,10	—
1178	581558,94	1261279,15	Аналитический метод	0,10	—
1179	581554,57	1261276,70	Аналитический метод	0,10	—
1180	581537,21	1261264,57	Аналитический метод	0,10	—
1181	581533,22	1261261,10	Аналитический метод	0,10	—
1182	581205,20	1260907,81	Аналитический метод	0,10	—
1183	581060,48	1260752,91	Аналитический метод	0,10	—
1184	580858,40	1260574,88	Аналитический метод	0,10	—
1185	580855,04	1260571,96	Аналитический метод	0,10	—
1186	580854,93	1260571,86	Аналитический метод	0,10	—
1187	580840,05	1260558,79	Аналитический метод	0,10	—
1188	580816,74	1260544,03	Аналитический метод	0,10	—
1189	580601,29	1260435,52	Аналитический метод	0,10	—
1190	580525,93	1260436,69	Аналитический метод	0,10	—
1191	580523,36	1260436,59	Аналитический метод	0,10	—
1192	579982,49	1260389,16	Аналитический метод	0,10	—
1193	579982,02	1260389,12	Аналитический метод	0,10	—
1194	579907,17	1260381,11	Аналитический метод	0,10	—
1195	579906,73	1260381,06	Аналитический метод	0,10	—
1196	579703,11	1260355,66	Аналитический метод	0,10	—
1197	579697,67	1260354,34	Аналитический метод	0,10	—
1198	579696,57	1260353,92	Аналитический метод	0,10	—
1199	579678,39	1260346,30	Аналитический метод	0,10	—
1200	579674,16	1260344,04	Аналитический метод	0,10	—
1201	579654,79	1260331,10	Аналитический метод	0,10	—
1202	579651,87	1260328,82	Аналитический метод	0,10	—
1203	579633,35	1260311,99	Аналитический метод	0,10	—
1204	579431,05	1260142,37	Аналитический метод	0,10	—
1205	579428,79	1260140,22	Аналитический метод	0,10	—
1206	579125,39	1259813,29	Аналитический метод	0,10	—

**ОПИСАНИЕ МЕСТОПОЛОЖЕНИЯ ГРАНИЦ**

Публичный сервитут для использования земель и земельных участков в целях эксплуатации магистрального нефтепровода федерального значения "Линейное сооружение -

Магистральный нефтепровод "Усть-Балык-Курган-Уфа-Альметьевск" Черкасское НУ"

(наименование объекта, местоположение границ которого описано)

**Сведения о местоположении границ объекта**

1	2	3	4	5	6
1207	579122,07	1259808,79	Аналитический метод	0,10	—
1208	579120,57	1259805,73	Аналитический метод	0,10	—
1209	579112,87	1259786,82	Аналитический метод	0,10	—
1210	579111,41	1259773,08	Аналитический метод	0,10	—
1211	579113,69	1259766,21	Аналитический метод	0,10	—
1212	579128,20	1259737,33	Аналитический метод	0,10	—
1213	578988,47	1259586,89	Аналитический метод	0,10	—
1214	578903,84	1259595,42	Аналитический метод	0,10	—
1215	578892,81	1259594,04	Аналитический метод	0,10	—
1216	578884,34	1259588,86	Аналитический метод	0,10	—
1217	578875,05	1259580,22	Аналитический метод	0,10	—
1218	578661,79	1259498,54	Аналитический метод	0,10	—
1219	578656,49	1259495,74	Аналитический метод	0,10	—
1220	578651,05	1259491,97	Аналитический метод	0,10	—
1221	578638,04	1259486,08	Аналитический метод	0,10	—
1222	578633,74	1259483,59	Аналитический метод	0,10	—
1223	578627,00	1259478,73	Аналитический метод	0,10	—
1224	578621,19	1259472,85	Аналитический метод	0,10	—
1225	578612,51	1259460,52	Аналитический метод	0,10	—
1226	578611,30	1259458,64	Аналитический метод	0,10	—
1227	578609,37	1259454,43	Аналитический метод	0,10	—
1228	578476,63	1259076,37	Аналитический метод	0,10	—
1229	578465,55	1259051,14	Аналитический метод	0,10	—
1230	578453,07	1259028,21	Аналитический метод	0,10	—
1231	578431,86	1258995,68	Аналитический метод	0,10	—
1232	578349,65	1258869,54	Аналитический метод	0,10	—
1233	578348,94	1258868,40	Аналитический метод	0,10	—
1234	578347,93	1258866,44	Аналитический метод	0,10	—
1235	578337,65	1258844,33	Аналитический метод	0,10	—
1236	578335,33	1258833,30	Аналитический метод	0,10	—
1237	578335,74	1258813,37	Аналитический метод	0,10	—
1238	578335,91	1258810,86	Аналитический метод	0,10	—
1239	578355,27	1258652,23	Аналитический метод	0,10	—
1240	578357,36	1258629,09	Аналитический метод	0,10	—
1241	578357,13	1258608,98	Аналитический метод	0,10	—
1242	578335,02	1258127,19	Аналитический метод	0,10	—
1243	578335,04	1258124,51	Аналитический метод	0,10	—
1244	578335,57	1258115,93	Аналитический метод	0,10	—
1245	578335,82	1258113,60	Аналитический метод	0,10	—
1246	578337,36	1258103,80	Аналитический метод	0,10	—
1247	578337,44	1258103,34	Аналитический метод	0,10	—
1248	578338,81	1258098,48	Аналитический метод	0,10	—
1249	578362,56	1258038,55	Аналитический метод	0,10	—
1250	578368,35	1257988,47	Аналитический метод	0,10	—
1251	578344,26	1257822,40	Аналитический метод	0,10	—
1252	578344,07	1257820,64	Аналитический метод	0,10	—
1253	578341,38	1257783,76	Аналитический метод	0,10	—
1254	578341,36	1257780,30	Аналитический метод	0,10	—
1255	578343,19	1257752,63	Аналитический метод	0,10	—
1256	578343,28	1257751,65	Аналитический метод	0,10	—
1257	578571,11	1255603,25	Аналитический метод	0,10	—
1258	578571,20	1255602,48	Аналитический метод	0,10	—
1259	578633,03	1255152,49	Аналитический метод	0,10	—
1260	578684,37	1254778,52	Аналитический метод	0,10	—
1261	578684,97	1254772,63	Аналитический метод	0,10	—
1262	578685,02	1254772,16	Аналитический метод	0,10	—
1263	578749,76	1254233,91	Аналитический метод	0,10	—
1264	578749,98	1254231,35	Аналитический метод	0,10	—

**ОПИСАНИЕ МЕСТОПОЛОЖЕНИЯ ГРАНИЦ**

Публичный сервитут для использования земель и земельных участков в целях эксплуатации магистрального нефтепровода федерального значения "Линейное сооружение - Магистральный нефтепровод "Усть-Балык-Курган-Уфа-Альметьевск" Черкасское НУ"

(наименование объекта, местоположение границ которого описано)

**Сведения о местоположении границ объекта**

1	2	3	4	5	6
1265	578749,99	1254231,18	Аналитический метод	0,10	—
1266	578802,17	1253649,93	Аналитический метод	0,10	—
1267	578845,26	1253188,07	Аналитический метод	0,10	—
1268	578845,28	1253187,88	Аналитический метод	0,10	—
1269	578908,45	1252564,21	Аналитический метод	0,10	—
1270	578910,96	1252515,33	Аналитический метод	0,10	—
1271	578911,13	1252513,45	Аналитический метод	0,10	—
1272	578959,30	1252135,95	Аналитический метод	0,10	—
1273	578985,49	1251882,11	Аналитический метод	0,10	—
1274	578998,74	1251757,46	Аналитический метод	0,10	—
1275	578998,96	1251755,85	Аналитический метод	0,10	—
1276	578999,90	1251750,41	Аналитический метод	0,10	—
1277	579008,80	1251672,99	Аналитический метод	0,10	—
1278	579073,63	1251106,26	Аналитический метод	0,10	—
1279	579073,65	1251106,11	Аналитический метод	0,10	—
1280	579097,61	1250907,85	Аналитический метод	0,10	—
1281	579127,11	1250644,49	Аналитический метод	0,10	—
1282	579127,13	1250644,28	Аналитический метод	0,10	—
1283	579177,12	1250230,36	Аналитический метод	0,10	—
1284	579235,74	1249744,72	Аналитический метод	0,10	—
1285	579235,75	1249744,61	Аналитический метод	0,10	—
1286	579285,45	1249347,66	Аналитический метод	0,10	—
1287	579285,62	1249346,56	Аналитический метод	0,10	—
1288	579323,72	1249123,35	Аналитический метод	0,10	—
1289	579330,56	1249079,73	Аналитический метод	0,10	—
1290	579330,64	1249079,27	Аналитический метод	0,10	—
1291	579330,69	1249078,97	Аналитический метод	0,10	—
1292	579340,76	1249025,69	Аналитический метод	0,10	—
1293	579341,23	1249023,68	Аналитический метод	0,10	—
1294	579353,77	1248978,26	Аналитический метод	0,10	—
1295	579354,18	1248976,92	Аналитический метод	0,10	—
1296	579378,74	1248904,14	Аналитический метод	0,10	—
1297	579437,51	1248671,50	Аналитический метод	0,10	—
1298	579438,16	1248669,33	Аналитический метод	0,10	—
1299	579493,11	1248513,13	Аналитический метод	0,10	—
1300	579497,60	1248498,31	Аналитический метод	0,10	—
1301	579500,15	1248490,00	Аналитический метод	0,10	—
1302	579502,45	1248481,58	Аналитический метод	0,10	—
1	579504,92	1248472,54	Аналитический метод	0,10	—
1303	587939,75	1306281,90	Аналитический метод	0,10	—
1304	587946,57	1306308,17	Аналитический метод	0,10	—
1305	587946,82	1306309,99	Аналитический метод	0,10	—
1306	587948,63	1306327,87	Аналитический метод	0,10	—
1307	587950,48	1306345,87	Аналитический метод	0,10	—
1308	587953,15	1306370,23	Аналитический метод	0,10	—
1309	587953,18	1306370,51	Аналитический метод	0,10	—
1310	587954,54	1306384,34	Аналитический метод	0,10	—
1311	587959,57	1306433,81	Аналитический метод	0,10	—
1312	587959,67	1306435,07	Аналитический метод	0,10	—
1313	587960,67	1306454,67	Аналитический метод	0,10	—
1314	587959,95	1306462,02	Аналитический метод	0,10	—
1315	587945,36	1306520,06	Аналитический метод	0,10	—
1316	587945,20	1306520,66	Аналитический метод	0,10	—
1317	587934,51	1306559,13	Аналитический метод	0,10	—
1318	587933,64	1306561,70	Аналитический метод	0,10	—
1319	587922,77	1306588,92	Аналитический метод	0,10	—
1320	587865,00	1306763,65	Аналитический метод	0,10	—

**ОПИСАНИЕ МЕСТОПОЛОЖЕНИЯ ГРАНИЦ**

Публичный сервитут для использования земель и земельных участков в целях эксплуатации магистрального нефтепровода федерального значения "Линейное сооружение - Магистральный нефтепровод "Усть-Балык-Курган-Уфа-Альметьевск" Черкасское НУ"

(наименование объекта, местоположение границ которого описано)

**Сведения о местоположении границ объекта**

1	2	3	4	5	6
1321	587798,79	1306965,55	Аналитический метод	0,10	—
1322	587792,46	1306984,78	Аналитический метод	0,10	—
1323	587790,37	1306989,46	Аналитический метод	0,10	—
1324	587783,04	1306997,44	Аналитический метод	0,10	—
1325	587775,26	1307002,87	Аналитический метод	0,10	—
1326	587769,51	1307005,85	Аналитический метод	0,10	—
1327	587763,32	1307007,25	Аналитический метод	0,10	—
1328	587732,17	1307010,18	Аналитический метод	0,10	—
1329	587732,02	1307010,20	Аналитический метод	0,10	—
1330	587704,24	1307012,64	Аналитический метод	0,10	—
1331	587699,57	1307021,92	Аналитический метод	0,10	—
1332	587698,89	1307023,20	Аналитический метод	0,10	—
1333	587697,95	1307024,69	Аналитический метод	0,10	—
1334	587671,74	1307063,49	Аналитический метод	0,10	—
1335	587662,81	1307071,53	Аналитический метод	0,10	—
1336	587631,08	1307088,46	Аналитический метод	0,10	—
1337	587627,87	1307089,89	Аналитический метод	0,10	—
1338	587617,66	1307091,33	Аналитический метод	0,10	—
1339	587583,19	1307089,00	Аналитический метод	0,10	—
1340	587582,76	1307088,97	Аналитический метод	0,10	—
1341	587542,02	1307085,52	Аналитический метод	0,10	—
1342	587453,59	1307082,12	Аналитический метод	0,10	—
1343	587399,85	1307080,35	Аналитический метод	0,10	—
1344	587399,40	1307080,33	Аналитический метод	0,10	—
1345	587345,65	1307077,59	Аналитический метод	0,10	—
1346	587331,58	1307076,93	Аналитический метод	0,10	—
1347	587327,35	1307076,37	Аналитический метод	0,10	—
1348	587325,95	1307076,06	Аналитический метод	0,10	—
1349	587322,82	1307075,15	Аналитический метод	0,10	—
1350	587319,76	1307073,79	Аналитический метод	0,10	—
1351	587318,14	1307072,95	Аналитический метод	0,10	—
1352	587312,21	1307068,62	Аналитический метод	0,10	—
1353	587310,07	1307066,51	Аналитический метод	0,10	—
1354	587309,39	1307065,81	Аналитический метод	0,10	—
1355	587288,02	1307043,02	Аналитический метод	0,10	—
1356	587267,66	1307041,47	Аналитический метод	0,10	—
1357	587176,68	1307042,18	Аналитический метод	0,10	—
1358	587159,36	1307046,78	Аналитический метод	0,10	—
1359	587142,19	1307055,51	Аналитический метод	0,10	—
1360	587126,30	1307071,96	Аналитический метод	0,10	—
1361	587095,15	1307121,20	Аналитический метод	0,10	—
1362	587085,24	1307138,84	Аналитический метод	0,10	—
1363	587074,96	1307167,09	Аналитический метод	0,10	—
1364	587074,89	1307167,27	Аналитический метод	0,10	—
1365	587036,88	1307269,34	Аналитический метод	0,10	—
1366	587035,11	1307273,10	Аналитический метод	0,10	—
1367	587022,03	1307284,07	Аналитический метод	0,10	—
1368	587019,40	1307284,07	Аналитический метод	0,10	—
1369	587017,37	1307290,12	Аналитический метод	0,10	—
1370	587016,98	1307291,21	Аналитический метод	0,10	—
1371	587007,86	1307314,74	Аналитический метод	0,10	—
1372	586836,55	1307774,23	Аналитический метод	0,10	—
1373	586829,43	1307798,44	Аналитический метод	0,10	—
1374	586825,30	1307825,90	Аналитический метод	0,10	—
1375	586817,26	1307889,70	Аналитический метод	0,10	—
1376	586782,03	1308260,79	Аналитический метод	0,10	—
1377	586724,88	1308994,03	Аналитический метод	0,10	—
1378	586724,81	1308994,83	Аналитический метод	0,10	—

**ОПИСАНИЕ МЕСТОПОЛОЖЕНИЯ ГРАНИЦ**

Публичный сервитут для использования земель и земельных участков в целях эксплуатации магистрального нефтепровода федерального значения "Линейное сооружение - Магистральный нефтепровод "Усть-Балык-Курган-Уфа-Альметьевск" Черкасское НУ"

(наименование объекта, местоположение границ которого описано)

**Сведения о местоположении границ объекта**

1	2	3	4	5	6
1379	586724,47	1308997,91	Аналитический метод	0,10	—
1380	586724,31	1308999,09	Аналитический метод	0,10	—
1381	586723,72	1309002,78	Аналитический метод	0,10	—
1382	586718,29	1309045,59	Аналитический метод	0,10	—
1383	586717,92	1309047,73	Аналитический метод	0,10	—
1384	586714,28	1309064,53	Аналитический метод	0,10	—
1385	586713,61	1309067,02	Аналитический метод	0,10	—
1386	586707,96	1309084,26	Аналитический метод	0,10	—
1387	586707,53	1309085,46	Аналитический метод	0,10	—
1388	586612,00	1309333,49	Аналитический метод	0,10	—
1389	586609,15	1309344,12	Аналитический метод	0,10	—
1390	586609,07	1309344,43	Аналитический метод	0,10	—
1391	586557,31	1309528,19	Аналитический метод	0,10	—
1392	586357,94	1310314,63	Аналитический метод	0,10	—
1393	586340,06	1310391,88	Аналитический метод	0,10	—
1394	586335,94	1310411,33	Аналитический метод	0,10	—
1395	586335,49	1310413,10	Аналитический метод	0,10	—
1396	586316,33	1310479,25	Аналитический метод	0,10	—
1397	586248,08	1310730,19	Аналитический метод	0,10	—
1398	586247,77	1310731,21	Аналитический метод	0,10	—
1399	586181,23	1310940,07	Аналитический метод	0,10	—
1400	586103,19	1311204,50	Аналитический метод	0,10	—
1401	586043,57	1311491,22	Аналитический метод	0,10	—
1402	586043,48	1311491,61	Аналитический метод	0,10	—
1403	585943,96	1311934,76	Аналитический метод	0,10	—
1404	585943,47	1311937,21	Аналитический метод	0,10	—
1405	585943,40	1311937,68	Аналитический метод	0,10	—
1406	585942,35	1311957,35	Аналитический метод	0,10	—
1407	585947,34	1311985,99	Аналитический метод	0,10	—
1408	585958,12	1312037,16	Аналитический метод	0,10	—
1409	585971,94	1312086,33	Аналитический метод	0,10	—
1410	585972,13	1312087,04	Аналитический метод	0,10	—
1411	585981,10	1312123,01	Аналитический метод	0,10	—
1412	585994,92	1312159,15	Аналитический метод	0,10	—
1413	585995,38	1312160,44	Аналитический метод	0,10	—
1414	586001,02	1312178,02	Аналитический метод	0,10	—
1415	586016,97	1312224,28	Аналитический метод	0,10	—
1416	586017,48	1312225,97	Аналитический метод	0,10	—
1417	586028,30	1312266,46	Аналитический метод	0,10	—
1418	586028,77	1312268,57	Аналитический метод	0,10	—
1419	586029,15	1312272,83	Аналитический метод	0,10	—
1420	586029,22	1312298,69	Аналитический метод	0,10	—
1421	586028,30	1312305,46	Аналитический метод	0,10	—
1422	585988,31	1312448,96	Аналитический метод	0,10	—
1423	585985,71	1312464,59	Аналитический метод	0,10	—
1424	585985,82	1312474,74	Аналитический метод	0,10	—
1425	585988,48	1312491,40	Аналитический метод	0,10	—
1426	585996,19	1312526,95	Аналитический метод	0,10	—
1427	586006,37	1312564,02	Аналитический метод	0,10	—
1428	586112,00	1312914,99	Аналитический метод	0,10	—
1429	586208,67	1313220,47	Аналитический метод	0,10	—
1430	586208,99	1313221,56	Аналитический метод	0,10	—
1431	586237,72	1313329,13	Аналитический метод	0,10	—
1432	586237,85	1313329,65	Аналитический метод	0,10	—
1433	586274,35	1313479,01	Аналитический метод	0,10	—
1434	586274,44	1313479,41	Аналитический метод	0,10	—
1435	586374,31	1313919,60	Аналитический метод	0,10	—
1436	586435,68	1314149,84	Аналитический метод	0,10	—

**ОПИСАНИЕ МЕСТОПОЛОЖЕНИЯ ГРАНИЦ**

Публичный сервитут для использования земель и земельных участков в целях эксплуатации магистрального нефтепровода федерального значения "Линейное сооружение - Магистральный нефтепровод "Усть-Балык-Курган-Уфа-Альметьевск" Черкасское НУ"  
(наименование объекта, местоположение границ которого описано)

**Сведения о местоположении границ объекта**

1	2	3	4	5	6
1437	586439,04	1314160,57	Аналитический метод	0,10	—
1438	586444,75	1314171,76	Аналитический метод	0,10	—
1439	586462,18	1314200,92	Аналитический метод	0,10	—
1440	586506,87	1314266,05	Аналитический метод	0,10	—
1441	586670,48	1314501,14	Аналитический метод	0,10	—
1442	587001,72	1314969,24	Аналитический метод	0,10	—
1443	587003,78	1314972,73	Аналитический метод	0,10	—
1444	587018,80	1315003,58	Аналитический метод	0,10	—
1445	587020,80	1315009,41	Аналитический метод	0,10	—
1446	587026,44	1315036,47	Аналитический метод	0,10	—
1447	587026,58	1315037,24	Аналитический метод	0,10	—
1448	587036,36	1315092,90	Аналитический метод	0,10	—
1449	587036,61	1315094,71	Аналитический метод	0,10	—
1450	587044,31	1315170,69	Аналитический метод	0,10	—
1451	587044,40	1315171,83	Аналитический метод	0,10	—
1452	587066,01	1315564,02	Аналитический метод	0,10	—
1453	587158,57	1316966,65	Аналитический метод	0,10	—
1454	587158,52	1316970,55	Аналитический метод	0,10	—
1455	587155,48	1317003,86	Аналитический метод	0,10	—
1456	587125,81	1317730,38	Аналитический метод	0,10	—
1457	587123,60	1317785,43	Аналитический метод	0,10	—
1458	587122,88	1317970,08	Аналитический метод	0,10	—
1459	587123,64	1318456,99	Аналитический метод	0,10	—
1460	587175,29	1318924,90	Аналитический метод	0,10	—
1461	587175,38	1318925,89	Аналитический метод	0,10	—
1462	587175,52	1318927,90	Аналитический метод	0,10	—
1463	587175,74	1318931,07	Аналитический метод	0,10	—
1464	587175,78	1318931,72	Аналитический метод	0,10	—
1465	587175,90	1318934,50	Аналитический метод	0,10	—
1466	587178,87	1319004,52	Аналитический метод	0,10	—
1467	587178,87	1319004,68	Аналитический метод	0,10	—
1468	587189,10	1319286,90	Аналитический метод	0,10	—
1469	587189,30	1319289,53	Аналитический метод	0,10	—
1470	587189,37	1319291,36	Аналитический метод	0,10	—
1471	587189,40	1319300,40	Аналитический метод	0,10	—
1472	587192,72	1319837,53	Аналитический метод	0,10	—
1473	587196,89	1320288,82	Аналитический метод	0,10	—
1474	587196,89	1320289,00	Аналитический метод	0,10	—
1475	587198,44	1321159,24	Аналитический метод	0,10	—
1476	587198,44	1321159,53	Аналитический метод	0,10	—
1477	587196,02	1321401,79	Аналитический метод	0,10	—
1478	587194,54	1321903,12	Аналитический метод	0,10	—
1479	587194,48	1321904,78	Аналитический метод	0,10	—
1480	587184,31	1322050,84	Аналитический метод	0,10	—
1481	587182,62	1322123,88	Аналитический метод	0,10	—
1482	587185,72	1322160,62	Аналитический метод	0,10	—
1483	587198,75	1322205,39	Аналитический метод	0,10	—
1484	587230,55	1322284,81	Аналитический метод	0,10	—
1485	587239,53	1322307,45	Аналитический метод	0,10	—
1486	587260,16	1322348,69	Аналитический метод	0,10	—
1487	587260,92	1322350,34	Аналитический метод	0,10	—
1488	587269,14	1322370,27	Аналитический метод	0,10	—
1489	587453,21	1322816,85	Аналитический метод	0,10	—
1490	587453,55	1322817,73	Аналитический метод	0,10	—
1491	587557,94	1323101,00	Аналитический метод	0,10	—
1492	587558,23	1323101,82	Аналитический метод	0,10	—
1493	587602,34	1323235,72	Аналитический метод	0,10	—
1494	587602,48	1323236,19	Аналитический метод	0,10	—

**ОПИСАНИЕ МЕСТОПОЛОЖЕНИЯ ГРАНИЦ**

Публичный сервитут для использования земель и земельных участков в целях эксплуатации магистрального нефтепровода федерального значения "Линейное сооружение -

Магистральный нефтепровод "Усть-Балык-Курган-Уфа-Альметьевск" Черкасское НУ"

(наименование объекта, местоположение границ которого описано)

**Сведения о местоположении границ объекта**

1	2	3	4	5	6
1495	587668,37	1323450,12	Аналитический метод	0,10	—
1496	587780,29	1323736,10	Аналитический метод	0,10	—
1497	587780,73	1323737,30	Аналитический метод	0,10	—
1498	587785,27	1323750,92	Аналитический метод	0,10	—
1499	587785,40	1323751,33	Аналитический метод	0,10	—
1500	587789,23	1323763,52	Аналитический метод	0,10	—
1501	587790,00	1323766,67	Аналитический метод	0,10	—
1502	587790,21	1323768,09	Аналитический метод	0,10	—
1503	587791,27	1323777,11	Аналитический метод	0,10	—
1504	587791,41	1323778,89	Аналитический метод	0,10	—
1505	587791,92	1323790,16	Аналитический метод	0,10	—
1506	587791,43	1323796,36	Аналитический метод	0,10	—
1507	587755,43	1323969,86	Аналитический метод	0,10	—
1508	587769,96	1324174,33	Аналитический метод	0,10	—
1509	587771,71	1324187,15	Аналитический метод	0,10	—
1510	587768,60	1324203,00	Аналитический метод	0,10	—
1511	587755,52	1324213,98	Аналитический метод	0,10	—
1512	587738,46	1324213,98	Аналитический метод	0,10	—
1513	587725,38	1324203,00	Аналитический метод	0,10	—
1514	587722,27	1324193,91	Аналитический метод	0,10	—
1515	587720,41	1324180,29	Аналитический метод	0,10	—
1516	587720,24	1324178,68	Аналитический метод	0,10	—
1517	587705,41	1323969,95	Аналитический метод	0,10	—
1518	587705,73	1323963,85	Аналитический метод	0,10	—
1519	587705,87	1323963,11	Аналитический метод	0,10	—
1520	587741,93	1323789,29	Аналитический метод	0,10	—
1521	587741,61	1323782,04	Аналитический метод	0,10	—
1522	587740,92	1323776,24	Аналитический метод	0,10	—
1523	587737,86	1323766,50	Аналитический метод	0,10	—
1524	587733,59	1323753,69	Аналитический метод	0,10	—
1525	587621,57	1323467,44	Аналитический метод	0,10	—
1526	587620,96	1323465,69	Аналитический метод	0,10	—
1527	587554,87	1323251,11	Аналитический метод	0,10	—
1528	587510,97	1323117,85	Аналитический метод	0,10	—
1529	587406,89	1322835,43	Аналитический метод	0,10	—
1530	587223,00	1322389,29	Аналитический метод	0,10	—
1531	587215,13	1322370,20	Аналитический метод	0,10	—
1532	587194,43	1322328,81	Аналитический метод	0,10	—
1533	587193,55	1322326,85	Аналитический метод	0,10	—
1534	587184,18	1322303,25	Аналитический метод	0,10	—
1535	587151,97	1322222,81	Аналитический метод	0,10	—
1536	587151,17	1322220,50	Аналитический метод	0,10	—
1537	587137,11	1322172,17	Аналитический метод	0,10	—
1538	587136,21	1322167,30	Аналитический метод	0,10	—
1539	587132,79	1322126,74	Аналитический метод	0,10	—
1540	587132,71	1322124,06	Аналитический метод	0,10	—
1541	587134,44	1322049,11	Аналитический метод	0,10	—
1542	587134,49	1322047,96	Аналитический метод	0,10	—
1543	587144,64	1321902,15	Аналитический метод	0,10	—
1544	587146,12	1321401,56	Аналитический метод	0,10	—
1545	587146,12	1321401,38	Аналитический метод	0,10	—
1546	587148,54	1321159,18	Аналитический метод	0,10	—
1547	587146,99	1320289,19	Аналитический метод	0,10	—
1548	587142,82	1319837,87	Аналитический метод	0,10	—
1549	587139,50	1319300,60	Аналитический метод	0,10	—
1550	587139,47	1319292,44	Аналитический метод	0,10	—
1551	587139,30	1319290,22	Аналитический метод	0,10	—
1552	587139,25	1319289,21	Аналитический метод	0,10	—

**ОПИСАНИЕ МЕСТОПОЛОЖЕНИЯ ГРАНИЦ**

Публичный сервитут для использования земель и земельных участков в целях эксплуатации магистрального нефтепровода федерального значения "Линейное сооружение -

Магистральный нефтепровод "Усть-Балык-Курган-Уфа-Альметьевск" Черкасское НУ"

(наименование объекта, местоположение границ которого описано)

**Сведения о местоположении границ объекта**

1	2	3	4	5	6
1553	587129,01	1319006,56	Аналитический метод	0,10	—
1554	587126,04	1318936,63	Аналитический метод	0,10	—
1555	587125,94	1318934,21	Аналитический метод	0,10	—
1556	587125,74	1318931,37	Аналитический метод	0,10	—
1557	587125,64	1318929,88	Аналитический метод	0,10	—
1558	587073,89	1318461,12	Аналитический метод	0,10	—
1559	587073,74	1318458,42	Аналитический метод	0,10	—
1560	587072,98	1317970,09	Аналитический метод	0,10	—
1561	587072,98	1317969,95	Аналитический метод	0,10	—
1562	587073,70	1317784,78	Аналитический метод	0,10	—
1563	587073,72	1317783,88	Аналитический метод	0,10	—
1564	587075,95	1317728,35	Аналитический метод	0,10	—
1565	587105,65	1317001,20	Аналитический метод	0,10	—
1566	587105,73	1316999,96	Аналитический метод	0,10	—
1567	587108,65	1316967,98	Аналитический метод	0,10	—
1568	587016,21	1315567,17	Аналитический метод	0,10	—
1569	587016,20	1315566,90	Аналитический метод	0,10	—
1570	586994,61	1315175,15	Аналитический метод	0,10	—
1571	586987,06	1315100,64	Аналитический метод	0,10	—
1572	586977,50	1315046,27	Аналитический метод	0,10	—
1573	586972,58	1315022,63	Аналитический метод	0,10	—
1574	586959,81	1314996,40	Аналитический метод	0,10	—
1575	586629,69	1314529,88	Аналитический метод	0,10	—
1576	586629,58	1314529,72	Аналитический метод	0,10	—
1577	586465,86	1314294,48	Аналитический метод	0,10	—
1578	586465,77	1314294,34	Аналитический метод	0,10	—
1579	586420,60	1314228,50	Аналитический метод	0,10	—
1580	586419,76	1314227,19	Аналитический метод	0,10	—
1581	586401,50	1314196,65	Аналитический метод	0,10	—
1582	586401,30	1314196,32	Аналитический метод	0,10	—
1583	586400,69	1314195,20	Аналитический метод	0,10	—
1584	586393,64	1314181,39	Аналитический метод	0,10	—
1585	586392,05	1314177,50	Аналитический метод	0,10	—
1586	586387,90	1314164,25	Аналитический метод	0,10	—
1587	586387,60	1314163,22	Аналитический метод	0,10	—
1588	586325,97	1313932,01	Аналитический метод	0,10	—
1589	586325,75	1313931,10	Аналитический метод	0,10	—
1590	586225,82	1313490,65	Аналитический метод	0,10	—
1591	586189,44	1313341,75	Аналитический метод	0,10	—
1592	586160,92	1313234,99	Аналитический метод	0,10	—
1593	586064,37	1312929,88	Аналитический метод	0,10	—
1594	586064,27	1312929,54	Аналитический метод	0,10	—
1595	585958,50	1312578,11	Аналитический метод	0,10	—
1596	585958,33	1312577,53	Аналитический метод	0,10	—
1597	585947,89	1312539,51	Аналитический метод	0,10	—
1598	585947,57	1312538,19	Аналитический метод	0,10	—
1599	585939,57	1312501,30	Аналитический метод	0,10	—
1600	585939,31	1312499,95	Аналитический метод	0,10	—
1601	585936,25	1312480,78	Аналитический метод	0,10	—
1602	585935,94	1312477,11	Аналитический метод	0,10	—
1603	585935,79	1312462,92	Аналитический метод	0,10	—
1604	585936,13	1312458,56	Аналитический метод	0,10	—
1605	585939,31	1312439,45	Аналитический метод	0,10	—
1606	585939,35	1312439,22	Аналитический метод	0,10	—
1607	585939,89	1312436,85	Аналитический метод	0,10	—
1608	585979,31	1312295,38	Аналитический метод	0,10	—
1609	585979,26	1312276,21	Аналитический метод	0,10	—
1610	585969,50	1312239,71	Аналитический метод	0,10	—

**ОПИСАНИЕ МЕСТОПОЛОЖЕНИЯ ГРАНИЦ**

Публичный сервитут для использования земель и земельных участков в целях эксплуатации магистрального нефтепровода федерального значения "Линейное сооружение - Магистральный нефтепровод "Усть-Балык-Курган-Уфа-Альметьевск" Черкасское НУ"

(наименование объекта, местоположение границ которого описано)

**Сведения о местоположении границ объекта**

1	2	3	4	5	6
1611	585953,75	1312194,03	Аналитический метод	0,10	—
1612	585953,58	1312193,52	Аналитический метод	0,10	—
1613	585948,07	1312176,33	Аналитический метод	0,10	—
1614	585933,96	1312139,42	Аналитический метод	0,10	—
1615	585933,05	1312136,55	Аналитический метод	0,10	—
1616	585923,80	1312099,48	Аналитический метод	0,10	—
1617	585909,86	1312049,86	Аналитический метод	0,10	—
1618	585909,47	1312048,26	Аналитический метод	0,10	—
1619	585898,42	1311995,85	Аналитический метод	0,10	—
1620	585898,25	1311994,98	Аналитический метод	0,10	—
1621	585892,71	1311963,11	Аналитический метод	0,10	—
1622	585892,38	1311957,51	Аналитический метод	0,10	—
1623	585893,64	1311933,82	Аналитический метод	0,10	—
1624	585893,88	1311931,42	Аналитический метод	0,10	—
1625	585894,22	1311929,17	Аналитический метод	0,10	—
1626	585894,32	1311928,57	Аналитический метод	0,10	—
1627	585894,42	1311928,02	Аналитический метод	0,10	—
1628	585895,08	1311924,71	Аналитический метод	0,10	—
1629	585895,21	1311924,12	Аналитический метод	0,10	—
1630	585994,75	1311480,87	Аналитический метод	0,10	—
1631	586054,54	1311193,34	Аналитический метод	0,10	—
1632	586055,04	1311191,36	Аналитический метод	0,10	—
1633	586133,45	1310925,69	Аналитический метод	0,10	—
1634	586133,61	1310925,18	Аналитический метод	0,10	—
1635	586200,07	1310716,57	Аналитический метод	0,10	—
1636	586268,23	1310465,95	Аналитический метод	0,10	—
1637	586268,35	1310465,56	Аналитический метод	0,10	—
1638	586287,31	1310400,09	Аналитический метод	0,10	—
1639	586291,29	1310381,31	Аналитический метод	0,10	—
1640	586291,39	1310380,85	Аналитический метод	0,10	—
1641	586309,38	1310303,12	Аналитический метод	0,10	—
1642	586309,51	1310302,62	Аналитический метод	0,10	—
1643	586509,03	1309515,61	Аналитический метод	0,10	—
1644	586509,19	1309514,98	Аналитический метод	0,10	—
1645	586560,99	1309331,06	Аналитический метод	0,10	—
1646	586564,14	1309319,30	Аналитический метод	0,10	—
1647	586564,96	1309316,79	Аналитический метод	0,10	—
1648	586660,74	1309068,11	Аналитический метод	0,10	—
1649	586665,79	1309052,71	Аналитический метод	0,10	—
1650	586668,93	1309038,23	Аналитический метод	0,10	—
1651	586674,27	1308996,11	Аналитический метод	0,10	—
1652	586674,38	1308995,32	Аналитический метод	0,10	—
1653	586674,94	1308991,84	Аналитический метод	0,10	—
1654	586675,17	1308989,75	Аналитический метод	0,10	—
1655	586732,30	1308256,70	Аналитический метод	0,10	—
1656	586732,33	1308256,28	Аналитический метод	0,10	—
1657	586767,62	1307884,60	Аналитический метод	0,10	—
1658	586767,71	1307883,84	Аналитический метод	0,10	—
1659	586775,83	1307819,36	Аналитический метод	0,10	—
1660	586775,91	1307818,77	Аналитический метод	0,10	—
1661	586780,34	1307789,33	Аналитический метод	0,10	—
1662	586780,44	1307788,71	Аналитический метод	0,10	—
1663	586781,07	1307786,00	Аналитический метод	0,10	—
1664	586788,92	1307759,30	Аналитический метод	0,10	—
1665	586789,48	1307757,62	Аналитический метод	0,10	—
1666	586961,16	1307297,15	Аналитический метод	0,10	—
1667	586961,28	1307296,85	Аналитический метод	0,10	—
1668	586970,25	1307273,71	Аналитический метод	0,10	—

**ОПИСАНИЕ МЕСТОПОЛОЖЕНИЯ ГРАНИЦ**

Публичный сервитут для использования земель и земельных участков в целях эксплуатации магистрального нефтепровода федерального значения "Линейное сооружение -

Магистральный нефтепровод "Усть-Балык-Курган-Уфа-Альметьевск" Черкасское НУ"

(наименование объекта, местоположение границ которого описано)

**Сведения о местоположении границ объекта**

1	2	3	4	5	6
1669	586991,20	1307211,26	Аналитический метод	0,10	—
1670	586991,90	1307208,85	Аналитический метод	0,10	—
1671	586992,15	1307208,04	Аналитический метод	0,10	—
1672	586993,18	1307204,90	Аналитический метод	0,10	—
1673	587002,10	1307177,66	Аналитический метод	0,10	—
1674	587003,99	1307169,79	Аналитический метод	0,10	—
1675	587004,32	1307168,55	Аналитический метод	0,10	—
1676	587005,31	1307165,19	Аналитический метод	0,10	—
1677	587005,56	1307164,39	Аналитический метод	0,10	—
1678	587006,65	1307161,10	Аналитический метод	0,10	—
1679	587006,90	1307160,38	Аналитический метод	0,10	—
1680	587007,99	1307157,40	Аналитический метод	0,10	—
1681	587008,32	1307156,55	Аналитический метод	0,10	—
1682	587010,17	1307152,01	Аналитический метод	0,10	—
1683	587010,41	1307151,44	Аналитический метод	0,10	—
1684	587018,21	1307133,59	Аналитический метод	0,10	—
1685	587020,59	1307116,12	Аналитический метод	0,10	—
1686	587020,74	1307115,16	Аналитический метод	0,10	—
1687	587020,81	1307114,79	Аналитический метод	0,10	—
1688	587020,95	1307114,06	Аналитический метод	0,10	—
1689	587021,85	1307110,67	Аналитический метод	0,10	—
1690	587022,09	1307109,97	Аналитический метод	0,10	—
1691	587022,53	1307108,77	Аналитический метод	0,10	—
1692	587025,60	1307101,12	Аналитический метод	0,10	—
1693	587025,87	1307100,76	Аналитический метод	0,10	—
1694	587026,68	1307098,70	Аналитический метод	0,10	—
1695	587034,98	1307082,78	Аналитический метод	0,10	—
1696	587045,57	1307057,97	Аналитический метод	0,10	—
1697	587046,87	1307055,37	Аналитический метод	0,10	—
1698	587056,11	1307039,23	Аналитический метод	0,10	—
1699	587056,46	1307038,64	Аналитический метод	0,10	—
1700	587070,56	1307015,52	Аналитический метод	0,10	—
1701	587073,39	1307011,75	Аналитический метод	0,10	—
1702	587082,59	1307001,62	Аналитический метод	0,10	—
1703	587085,02	1306999,28	Аналитический метод	0,10	—
1704	587085,13	1306999,18	Аналитический метод	0,10	—
1705	587099,48	1306987,28	Аналитический метод	0,10	—
1706	587105,01	1306983,81	Аналитический метод	0,10	—
1707	587122,04	1306976,00	Аналитический метод	0,10	—
1708	587125,45	1306974,73	Аналитический метод	0,10	—
1709	587156,14	1306965,77	Аналитический метод	0,10	—
1710	587159,42	1306965,05	Аналитический метод	0,10	—
1711	587215,65	1306956,59	Аналитический метод	0,10	—
1712	587219,36	1306956,31	Аналитический метод	0,10	—
1713	587222,76	1306956,54	Аналитический метод	0,10	—
1714	587252,97	1306960,69	Аналитический метод	0,10	—
1715	587263,27	1306961,13	Аналитический метод	0,10	—
1716	587264,62	1306961,23	Аналитический метод	0,10	—
1717	587271,00	1306961,85	Аналитический метод	0,10	—
1718	587295,11	1306963,37	Аналитический метод	0,10	—
1719	587309,58	1306969,16	Аналитический метод	0,10	—
1720	587311,70	1306971,16	Аналитический метод	0,10	—
1721	587333,73	1306994,54	Аналитический метод	0,10	—
1722	587375,54	1306998,50	Аналитический метод	0,10	—
1723	587445,50	1307000,96	Аналитический метод	0,10	—
1724	587445,83	1307000,97	Аналитический метод	0,10	—
1725	587541,96	1307005,61	Аналитический метод	0,10	—
1726	587619,93	1307008,93	Аналитический метод	0,10	—

**ОПИСАНИЕ МЕСТОПОЛОЖЕНИЯ ГРАНИЦ**

**Публичный сервитут для использования земель и земельных участков в целях эксплуатации магистрального нефтепровода федерального значения "Линейное сооружение - Магистральный нефтепровод "Усть-Балык-Курган-Уфа-Альметьевск" Черкасское НУ"**

(наименование объекта, местоположение границ которого описано)

**Сведения о местоположении границ объекта**

1	2	3	4	5	6
1727	587620,86	1307007,84	Аналитический метод	0,10	—
1728	587651,46	1306974,50	Аналитический метод	0,10	—
1729	587653,80	1306972,26	Аналитический метод	0,10	—
1730	587666,73	1306966,61	Аналитический метод	0,10	—
1731	587671,84	1306965,97	Аналитический метод	0,10	—
1732	587682,12	1306945,52	Аналитический метод	0,10	—
1733	587701,68	1306888,46	Аналитический метод	0,10	—
1734	587792,43	1306617,77	Аналитический метод	0,10	—
1735	587794,67	1306491,46	Аналитический метод	0,10	—
1736	587799,91	1306487,57	Аналитический метод	0,10	—
1737	587834,22	1306461,83	Аналитический метод	0,10	—
1738	587835,30	1306461,03	Аналитический метод	0,10	—
1739	587845,44	1306443,62	Аналитический метод	0,10	—
1740	587844,92	1306472,96	Аналитический метод	0,10	—
1741	587842,26	1306622,50	Аналитический метод	0,10	—
1742	587840,97	1306629,99	Аналитический метод	0,10	—
1743	587748,97	1306904,40	Аналитический метод	0,10	—
1744	587748,91	1306904,56	Аналитический метод	0,10	—
1745	587729,81	1306960,28	Аналитический метод	0,10	—
1746	587748,57	1306958,52	Аналитический метод	0,10	—
1747	587751,39	1306949,96	Аналитический метод	0,10	—
1748	587817,61	1306748,02	Аналитический метод	0,10	—
1749	587875,63	1306572,54	Аналитический метод	0,10	—
1750	587876,15	1306571,12	Аналитический метод	0,10	—
1751	587886,79	1306544,46	Аналитический метод	0,10	—
1752	587897,04	1306507,60	Аналитический метод	0,10	—
1753	587910,64	1306453,48	Аналитический метод	0,10	—
1754	587909,86	1306438,24	Аналитический метод	0,10	—
1755	587904,88	1306389,25	Аналитический метод	0,10	—
1756	587903,53	1306375,53	Аналитический метод	0,10	—
1757	587900,64	1306348,96	Аналитический метод	0,10	—
1303	587939,75	1306281,90	Аналитический метод	0,10	—

**3. Сведения о характерных точках части (частей) границы объекта**

Обозначение характерных точек части границы	Координаты, м		Метод определения координат характерной точки	Средняя квадратическая погрешность положения характерной точки (M <sub>t</sub> ), м	Описание обозначения точки на местности (при наличии)
	X	Y			
1	2	3	4	5	6
Часть № —					
—	—	—	—	—	—




## ОПИСАНИЕ МЕСТОПОЛОЖЕНИЯ ГРАНИЦ

Публичный сервитут для использования земель и земельных участков в целях эксплуатации магистрального нефтепровода федерального значения "Линейное сооружение - Магистральный нефтепровод "Усть-Балык-Курган-Уфа-Альметьевск" Черкасское НУ"  
(наименование объекта, местоположение границ которого описано)

## Схема расположения границ публичного сервитута

Основной лист

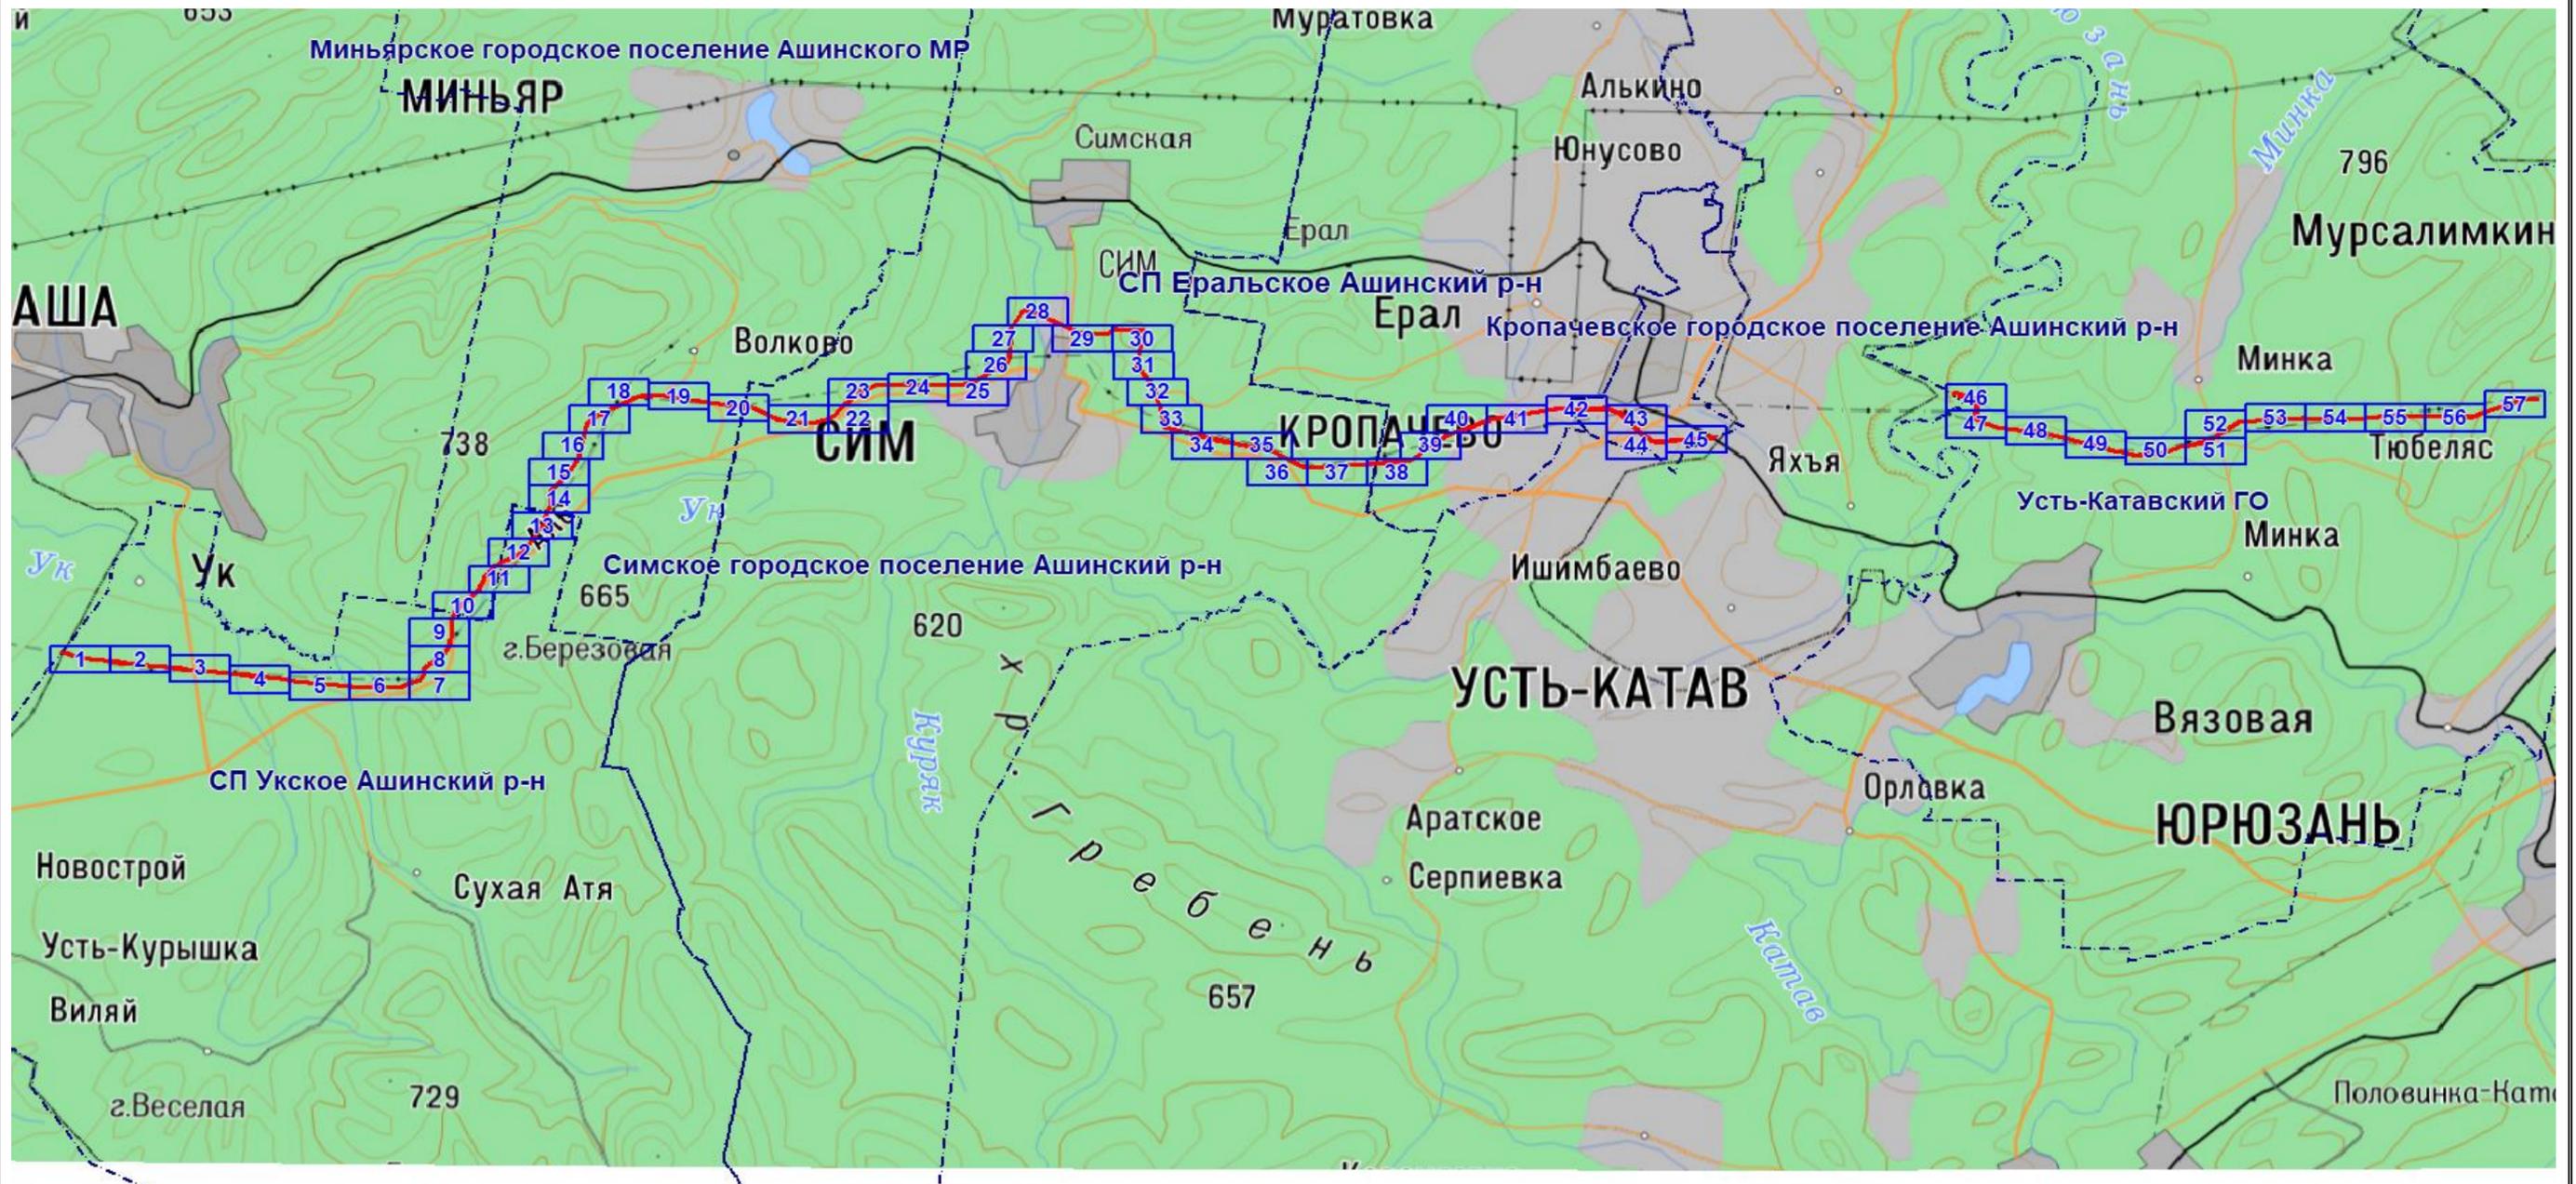

Масштаб 1: 203167

Используемые условные знаки и обозначения:

 — область выносного листа,

23 — номер выносного листа.

Остальные используемые условные знаки и обозначения: приведены на отдельной странице в конце раздела.

Подпись *Назаров Д. А.* Дата 9 февраля 2024 г.

Место для оттиска печати (при наличии) лица, составившего описание местоположения границ объекта




### ОПИСАНИЕ МЕСТОПОЛОЖЕНИЯ ГРАНИЦ

Публичный сервитут для использования земель и земельных участков в целях эксплуатации магистрального нефтепровода федерального значения "Линейное сооружение - Магистральный нефтепровод "Усть-Балык-Курган-Уфа-Альметьевск" Черкасское НУ"  
(наименование объекта, местоположение границ которого описано)

### Схема расположения границ публичного сервитута

Выносной лист №1

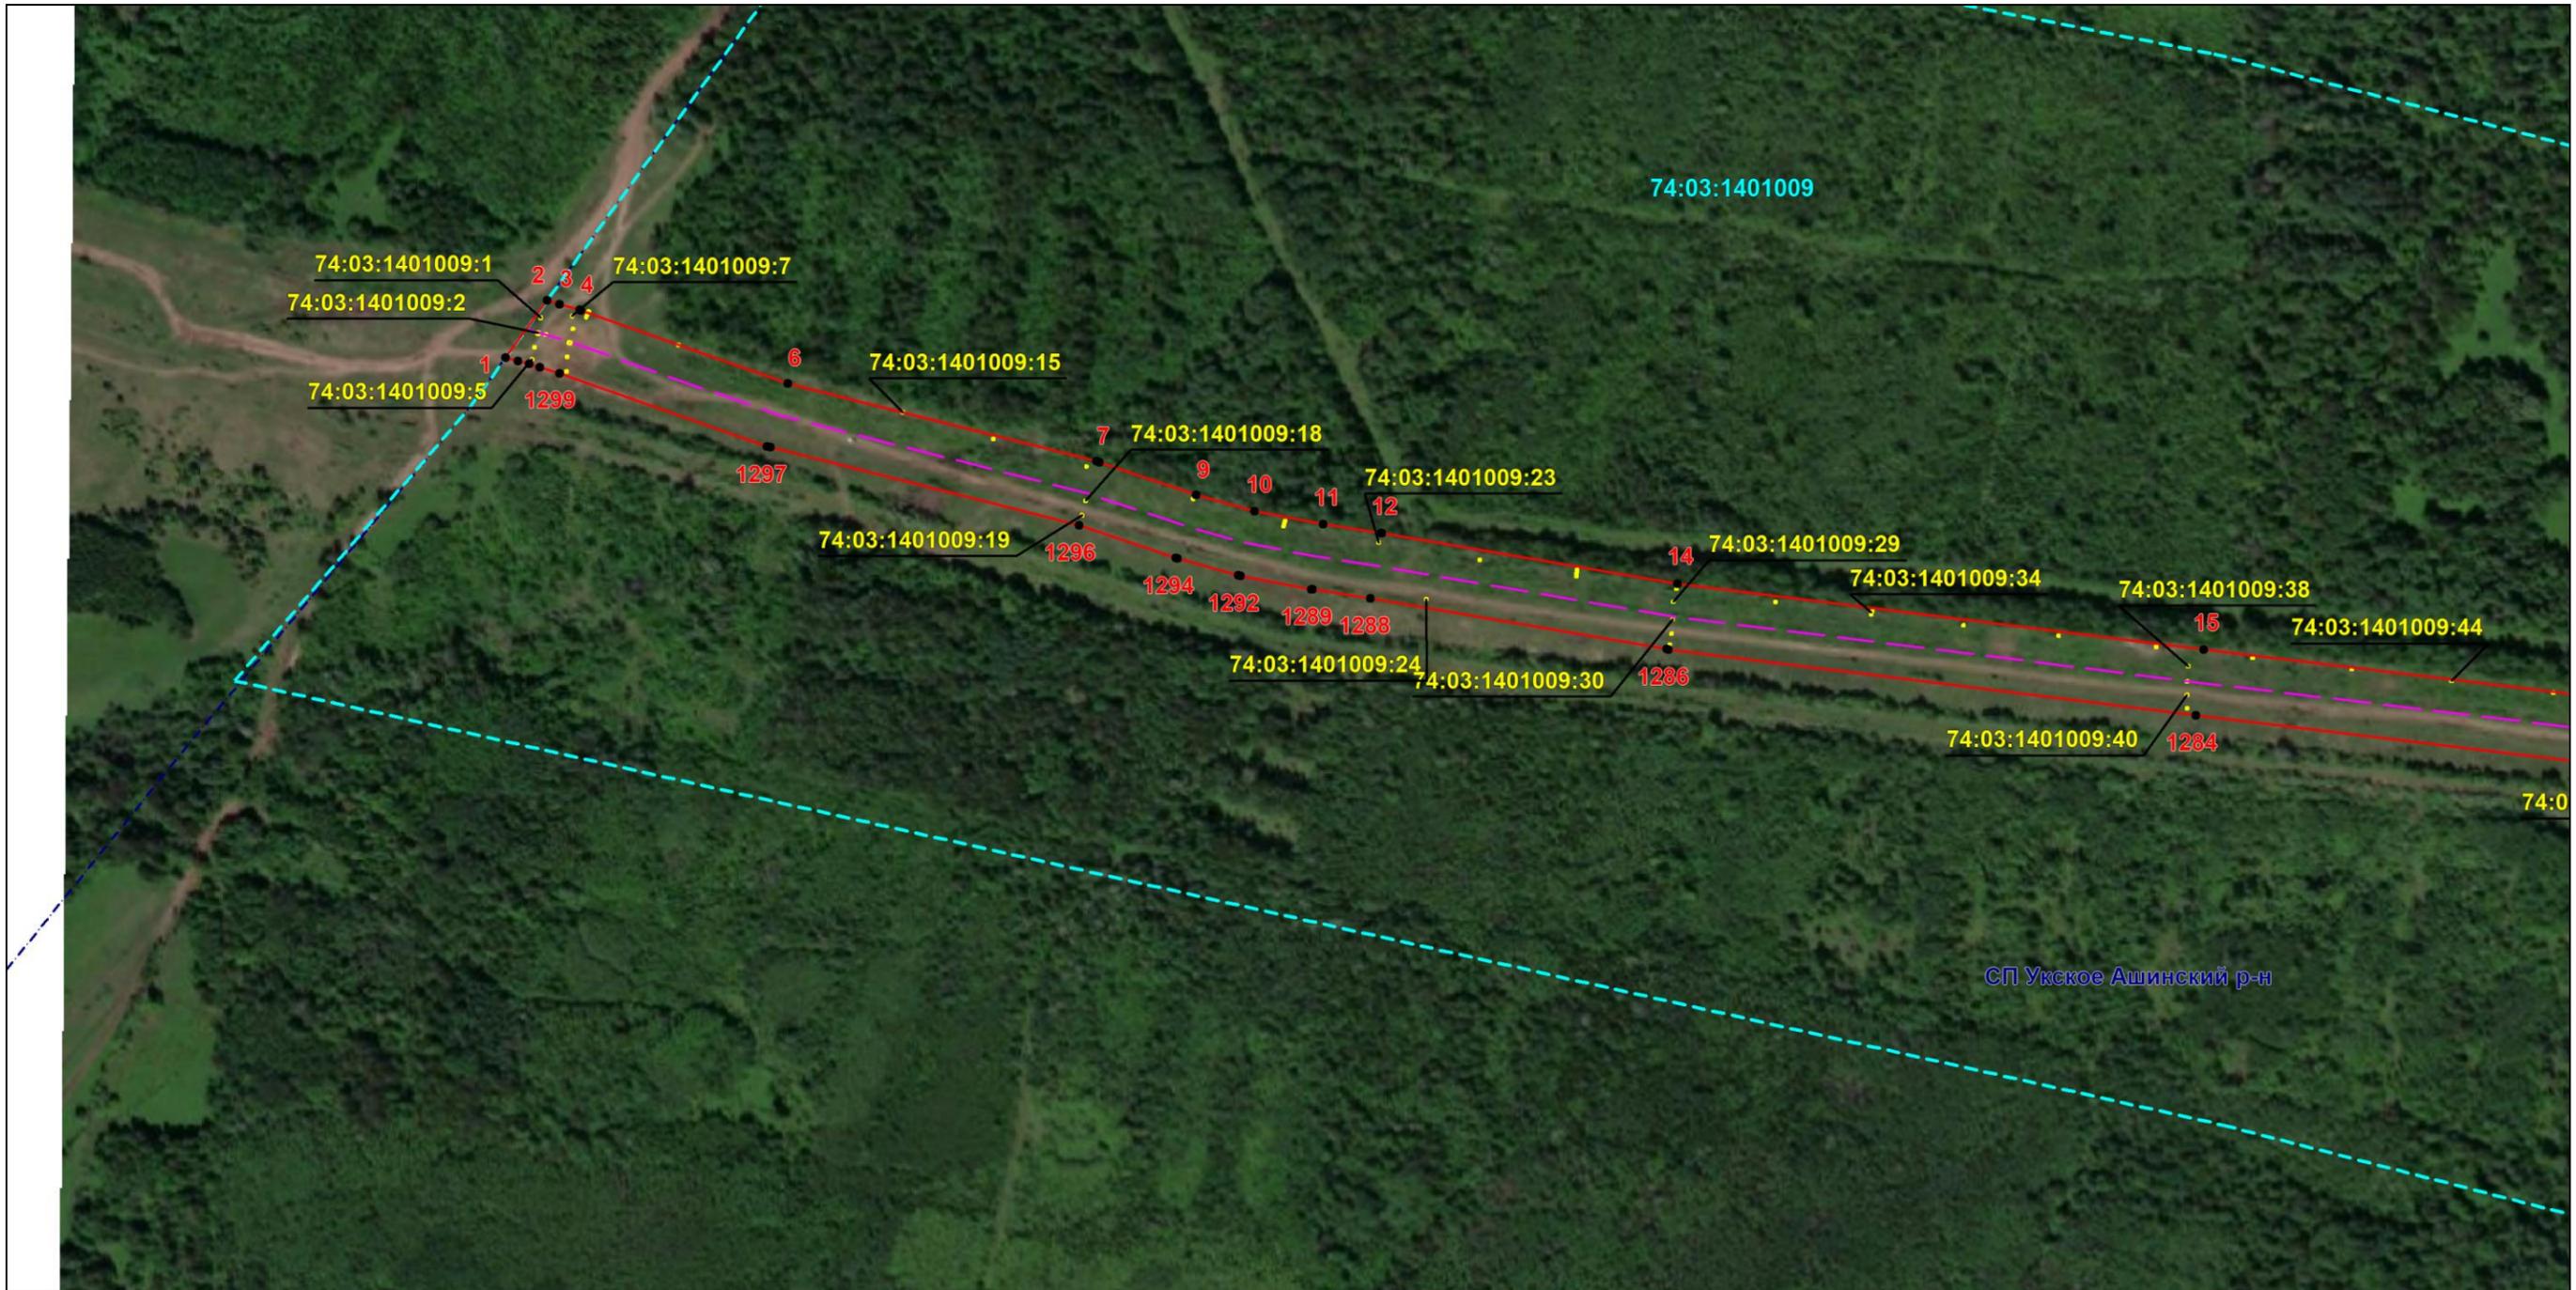

Масштаб 1:5000

Используемые условные знаки и обозначения: приведены на отдельной странице в конце раздела.

Подпись *Назаров Д. А.* Дата *9 февраля 2024 г.*

Место для оттиска печати (при наличии) лица, составившего описание местоположения границ объекта



### ОПИСАНИЕ МЕСТОПОЛОЖЕНИЯ ГРАНИЦ

Публичный сервитут для использования земель и земельных участков в целях эксплуатации магистрального нефтепровода федерального значения "Линейное сооружение - Магистральный нефтепровод "Усть-Балык-Курган-Уфа-Альметьевск" Черкасское НУ"  
(наименование объекта, местоположение границ которого описано)

### Схема расположения границ публичного сервитута

Выносной лист №2



Масштаб 1:5000

Используемые условные знаки и обозначения: приведены на отдельной странице в конце раздела.

Подпись *Назаров Д. А.* Дата 9 февраля 2024 г.

Место для оттиска печати (при наличии) лица, составившего описание местоположения границ объекта




### ОПИСАНИЕ МЕСТОПОЛОЖЕНИЯ ГРАНИЦ

Публичный сервитут для использования земель и земельных участков в целях эксплуатации магистрального нефтепровода федерального значения "Линейное сооружение - Магистральный нефтепровод "Усть-Балык-Курган-Уфа-Альметьевск" Черкасское НУ"  
(наименование объекта, местоположение границ которого описано)

### Схема расположения границ публичного сервитута

Выносной лист №3

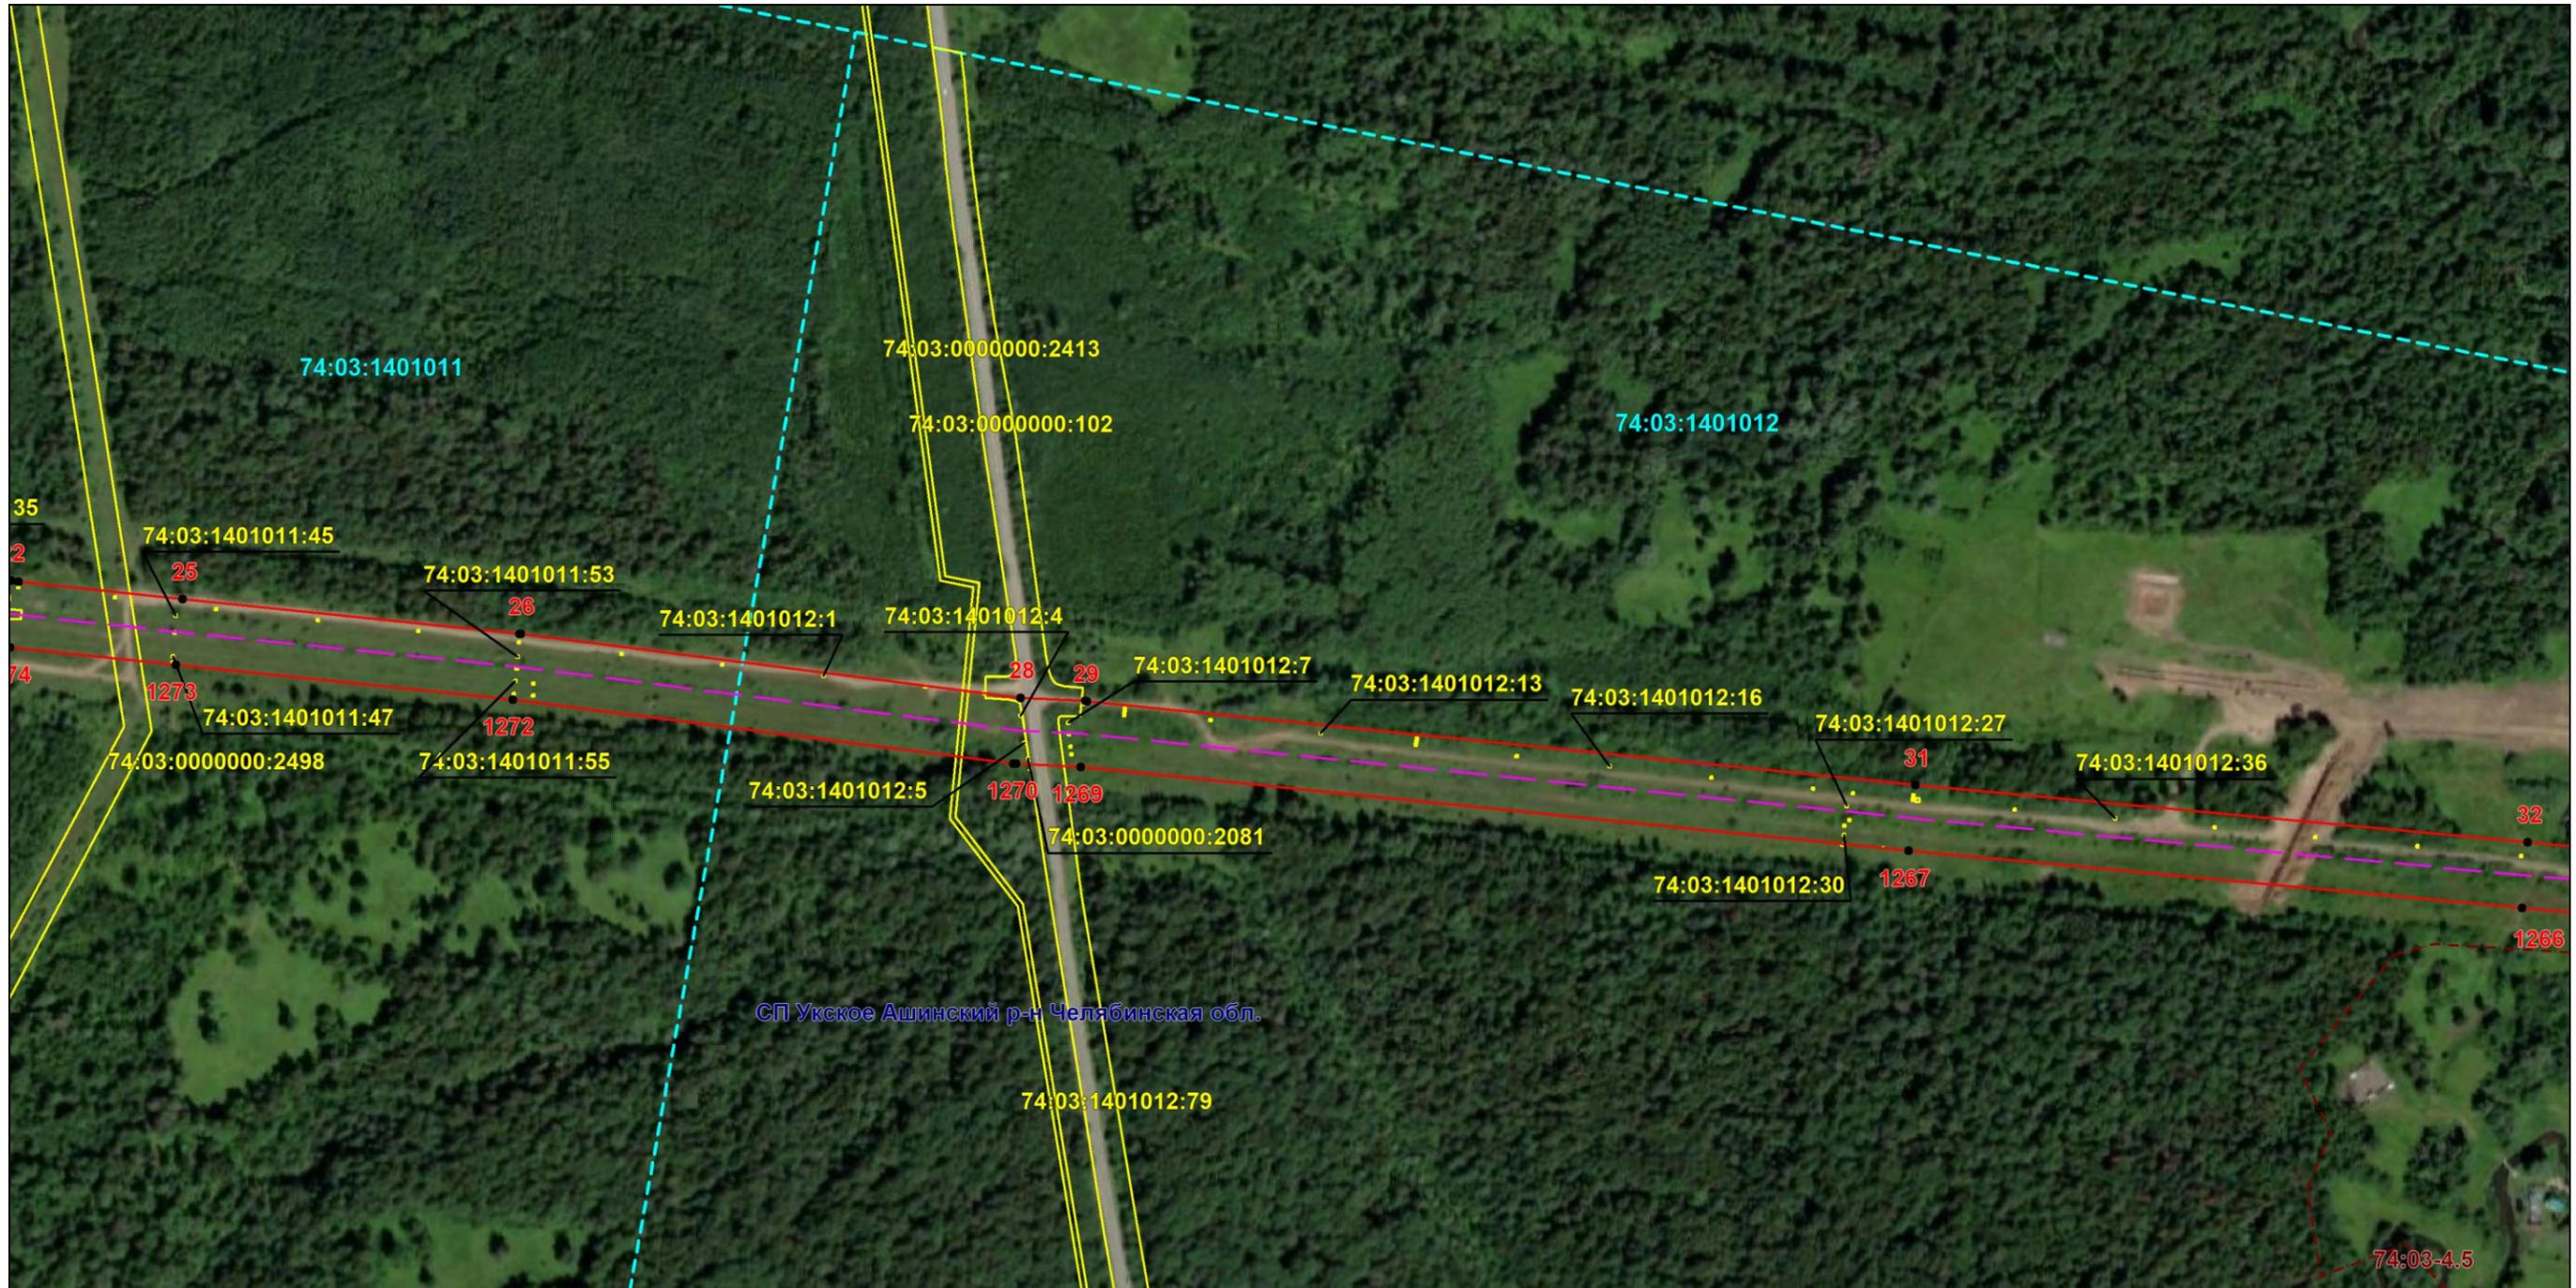

Масштаб 1:5000

Используемые условные знаки и обозначения: приведены на отдельной странице в конце раздела.

Подпись *Назаров Д. А.* Дата *9 февраля 2024 г.*

Место для оттиска печати (при наличии) лица, составившего описание местоположения границ объекта




### ОПИСАНИЕ МЕСТОПОЛОЖЕНИЯ ГРАНИЦ

Публичный сервитут для использования земель и земельных участков в целях эксплуатации магистрального нефтепровода федерального значения "Линейное сооружение - Магистральный нефтепровод "Усть-Балык-Курган-Уфа-Альметьевск" Черкасское НУ"  
(наименование объекта, местоположение границ которого описано)

### Схема расположения границ публичного сервитута

Выносной лист №4

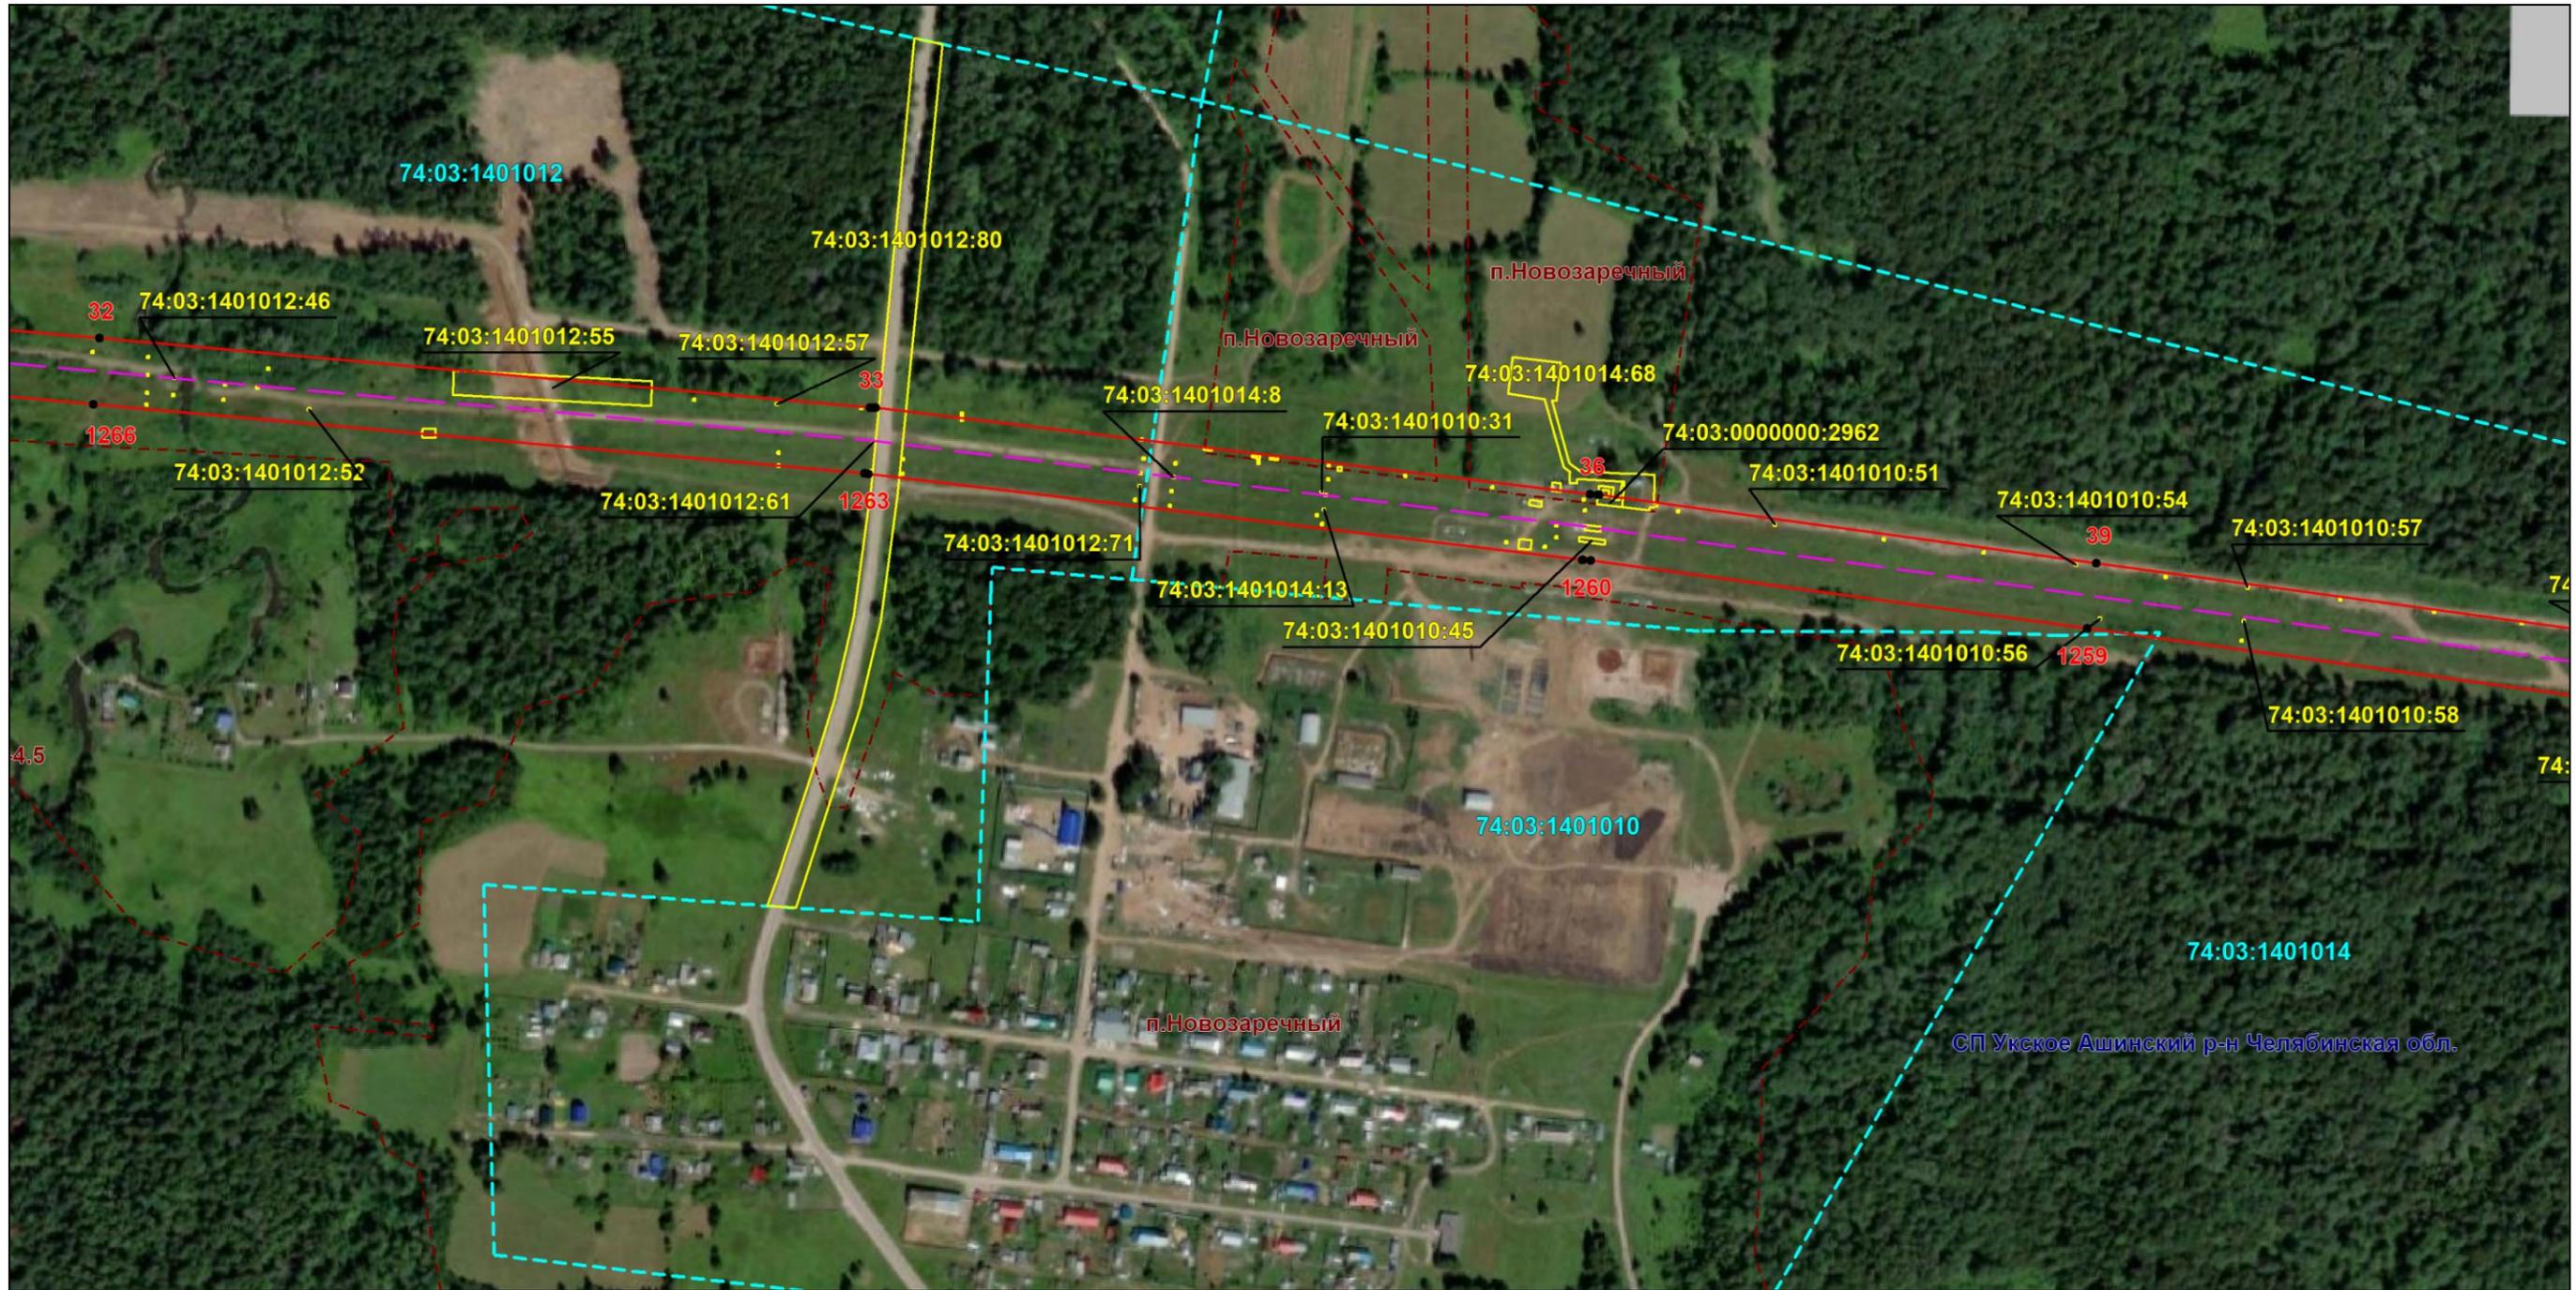

Масштаб 1:5000

Используемые условные знаки и обозначения: приведены на отдельной странице в конце раздела.

Подпись *Назаров Д. А.* Дата *9 февраля 2024 г.*

Место для оттиска печати (при наличии) лица, составившего описание местоположения границ объекта







### ОПИСАНИЕ МЕСТОПОЛОЖЕНИЯ ГРАНИЦ

Публичный сервитут для использования земель и земельных участков в целях эксплуатации магистрального нефтепровода федерального значения "Линейное сооружение - Магистральный нефтепровод "Усть-Балык-Курган-Уфа-Альметьевск" Черкасское НУ"  
(наименование объекта, местоположение границ которого описано)

### Схема расположения границ публичного сервитута

Выносной лист №7



Масштаб 1:5000

Используемые условные знаки и обозначения: приведены на отдельной странице в конце раздела.

Подпись *Назаров Д. А.* Дата *9 февраля 2024 г.*

Место для оттиска печати (при наличии) лица, составившего описание местоположения границ объекта




### ОПИСАНИЕ МЕСТОПОЛОЖЕНИЯ ГРАНИЦ

Публичный сервитут для использования земель и земельных участков в целях эксплуатации магистрального нефтепровода федерального значения "Линейное сооружение - Магистральный нефтепровод "Усть-Балык-Курган-Уфа-Альметьевск" Черкасское НУ"  
(наименование объекта, местоположение границ которого описано)

### Схема расположения границ публичного сервитута

Выносной лист №8

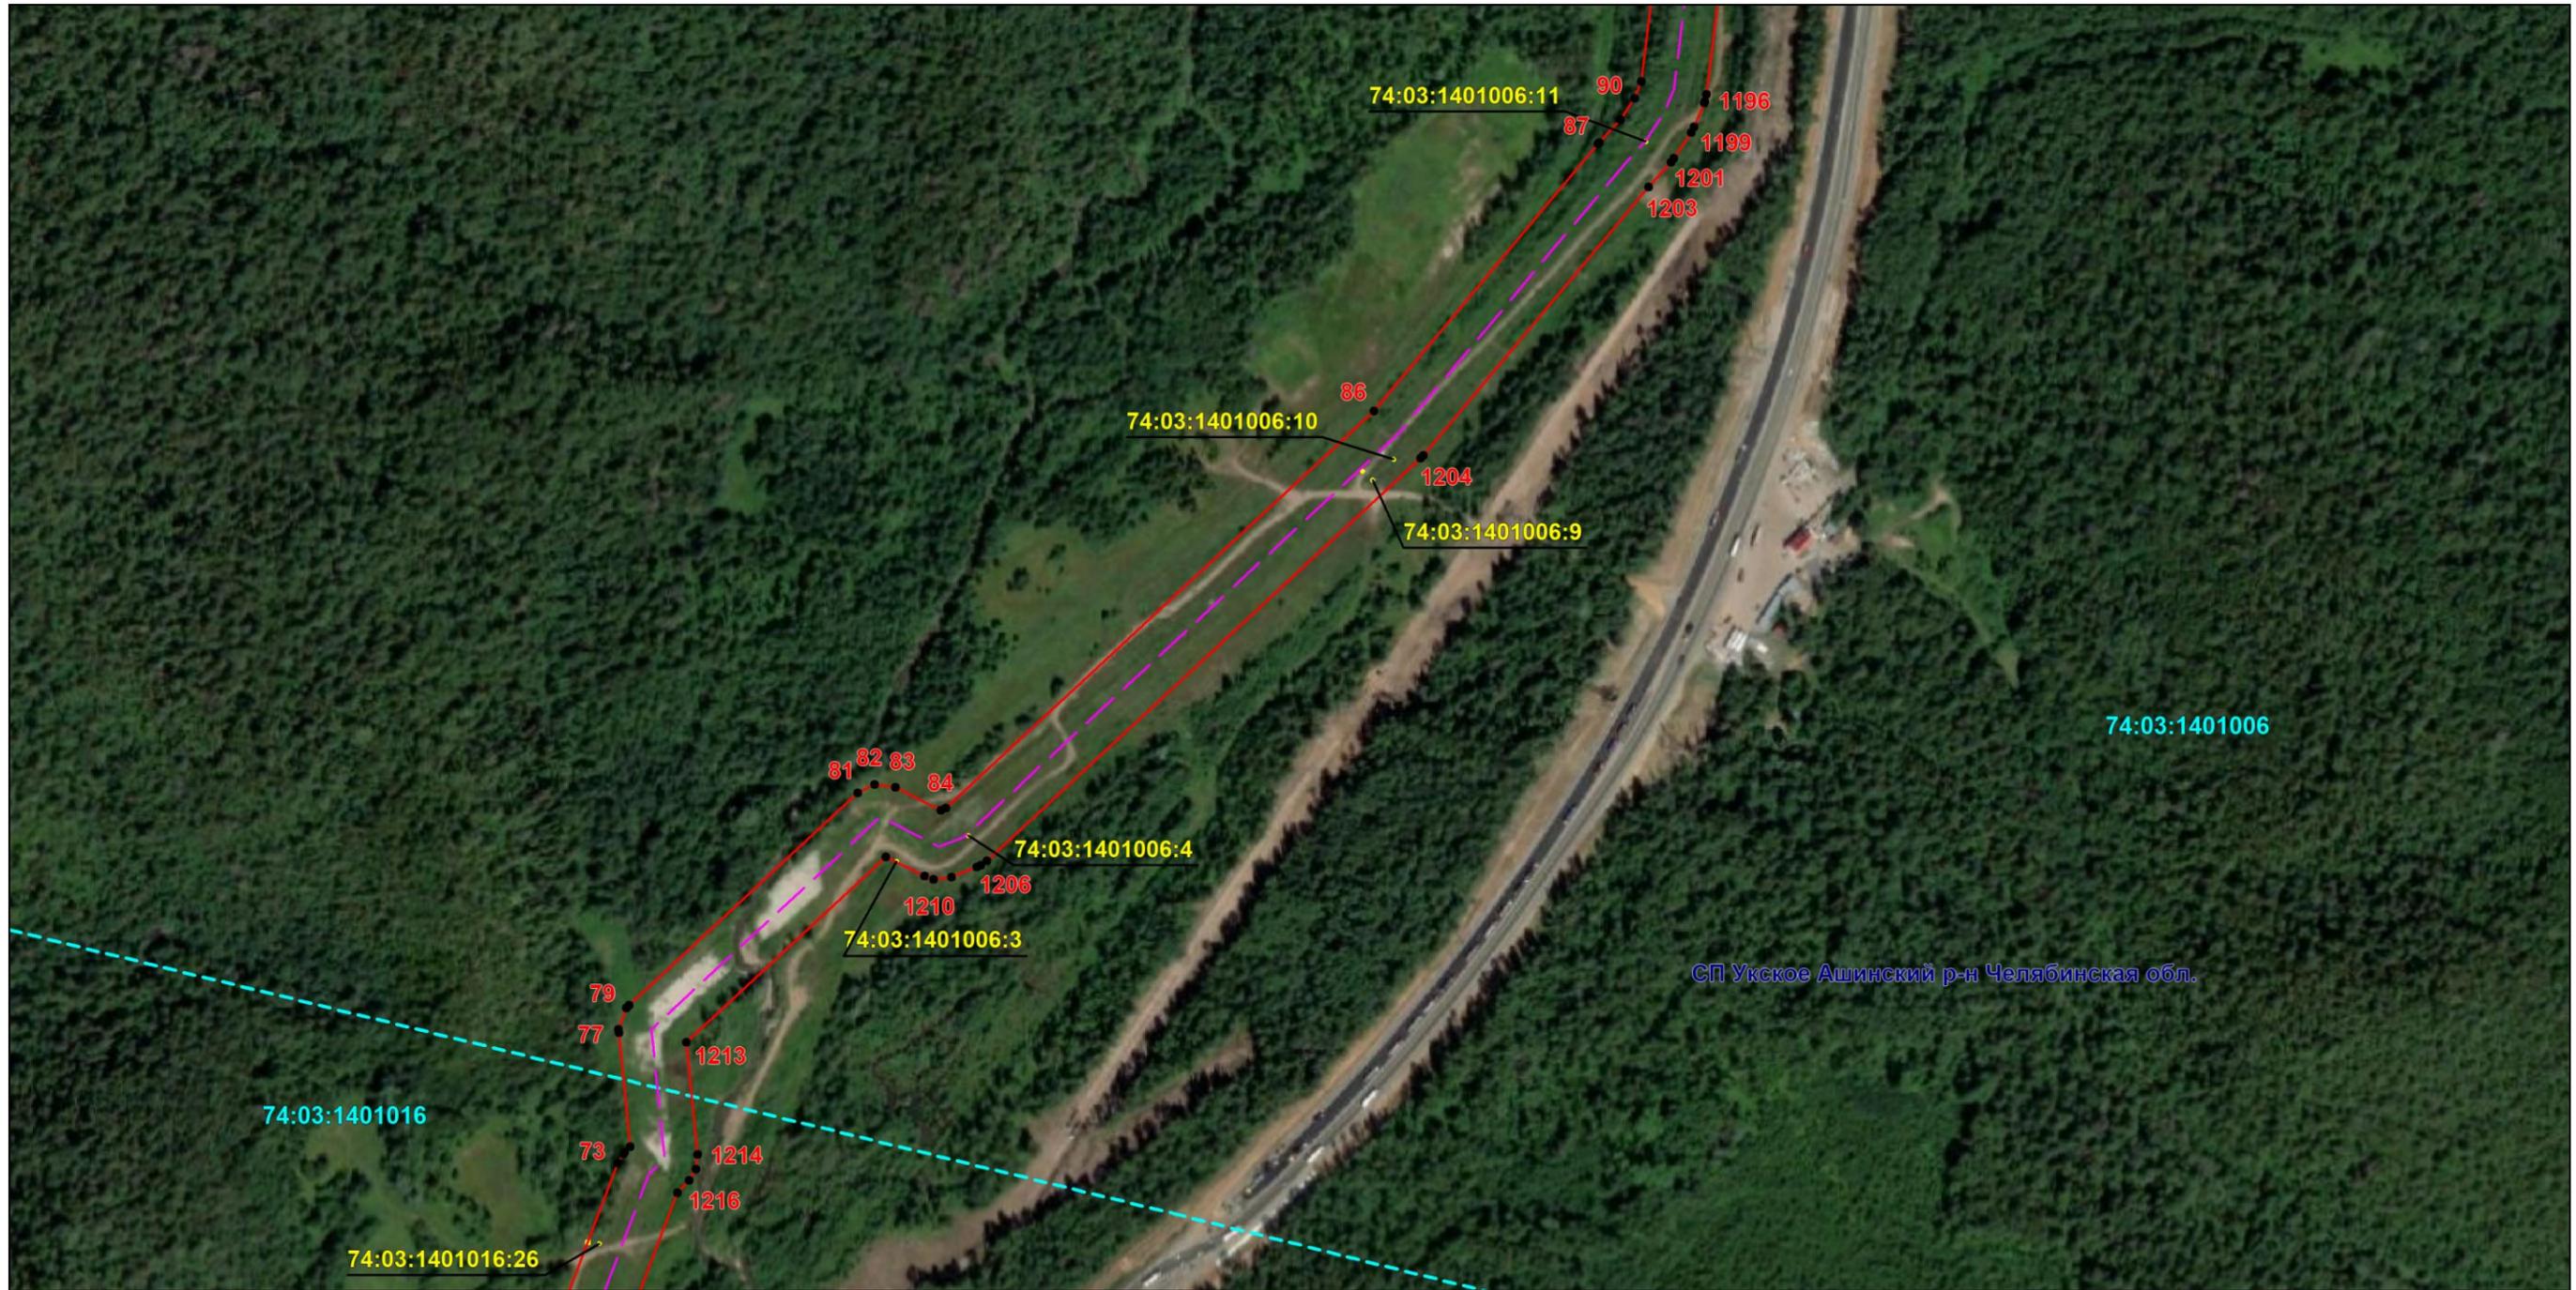

Масштаб 1:5000

Используемые условные знаки и обозначения: приведены на отдельной странице в конце раздела.

Подпись *Назаров Д. А.* Дата 9 февраля 2024 г.

Место для оттиска печати (при наличии) лица, составившего описание местоположения границ объекта




### ОПИСАНИЕ МЕСТОПОЛОЖЕНИЯ ГРАНИЦ

Публичный сервитут для использования земель и земельных участков в целях эксплуатации магистрального нефтепровода федерального значения "Линейное сооружение - Магистральный нефтепровод "Усть-Балык-Курган-Уфа-Альметьевск" Черкасское НУ"  
(наименование объекта, местоположение границ которого описано)

### Схема расположения границ публичного сервитута

Выносной лист №9

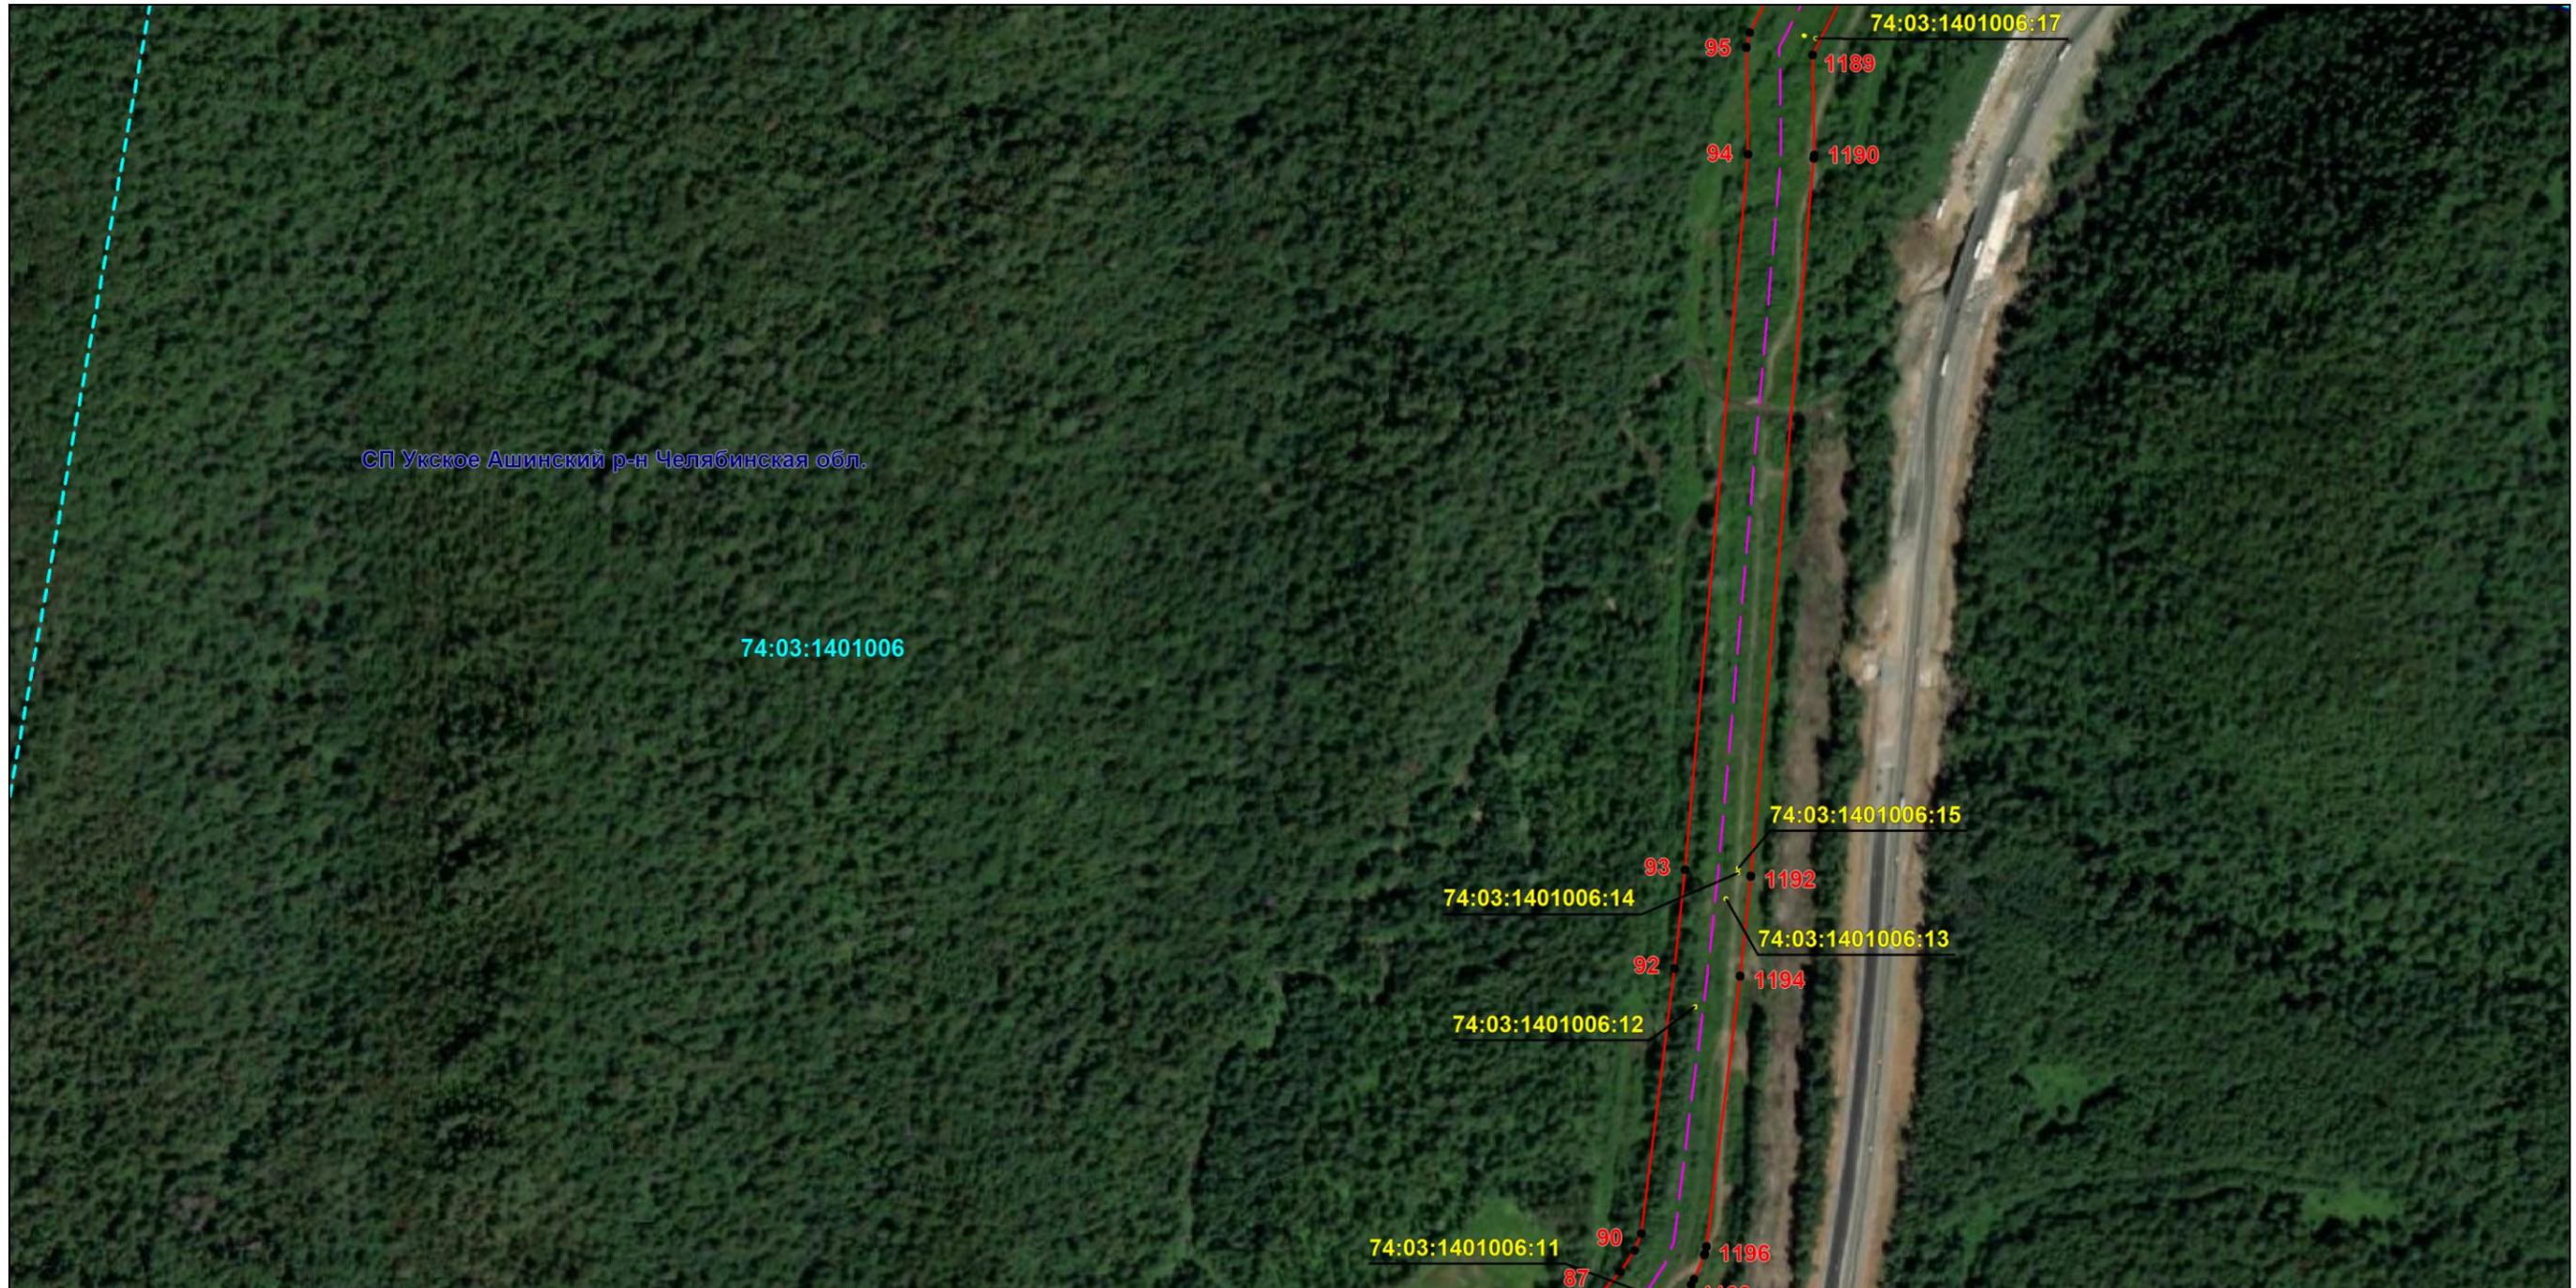

Масштаб 1:5000

Используемые условные знаки и обозначения: приведены на отдельной странице в конце раздела.

Подпись *Назаров Д. А.* Дата *9 февраля 2024 г.*

Место для оттиска печати (при наличии) лица, составившего описание местоположения границ объекта




### ОПИСАНИЕ МЕСТОПОЛОЖЕНИЯ ГРАНИЦ

Публичный сервитут для использования земель и земельных участков в целях эксплуатации магистрального нефтепровода федерального значения "Линейное сооружение - Магистральный нефтепровод "Усть-Балык-Курган-Уфа-Альметьевск" Черкасское НУ"  
(наименование объекта, местоположение границ которого описано)

### Схема расположения границ публичного сервитута

Выносной лист №10

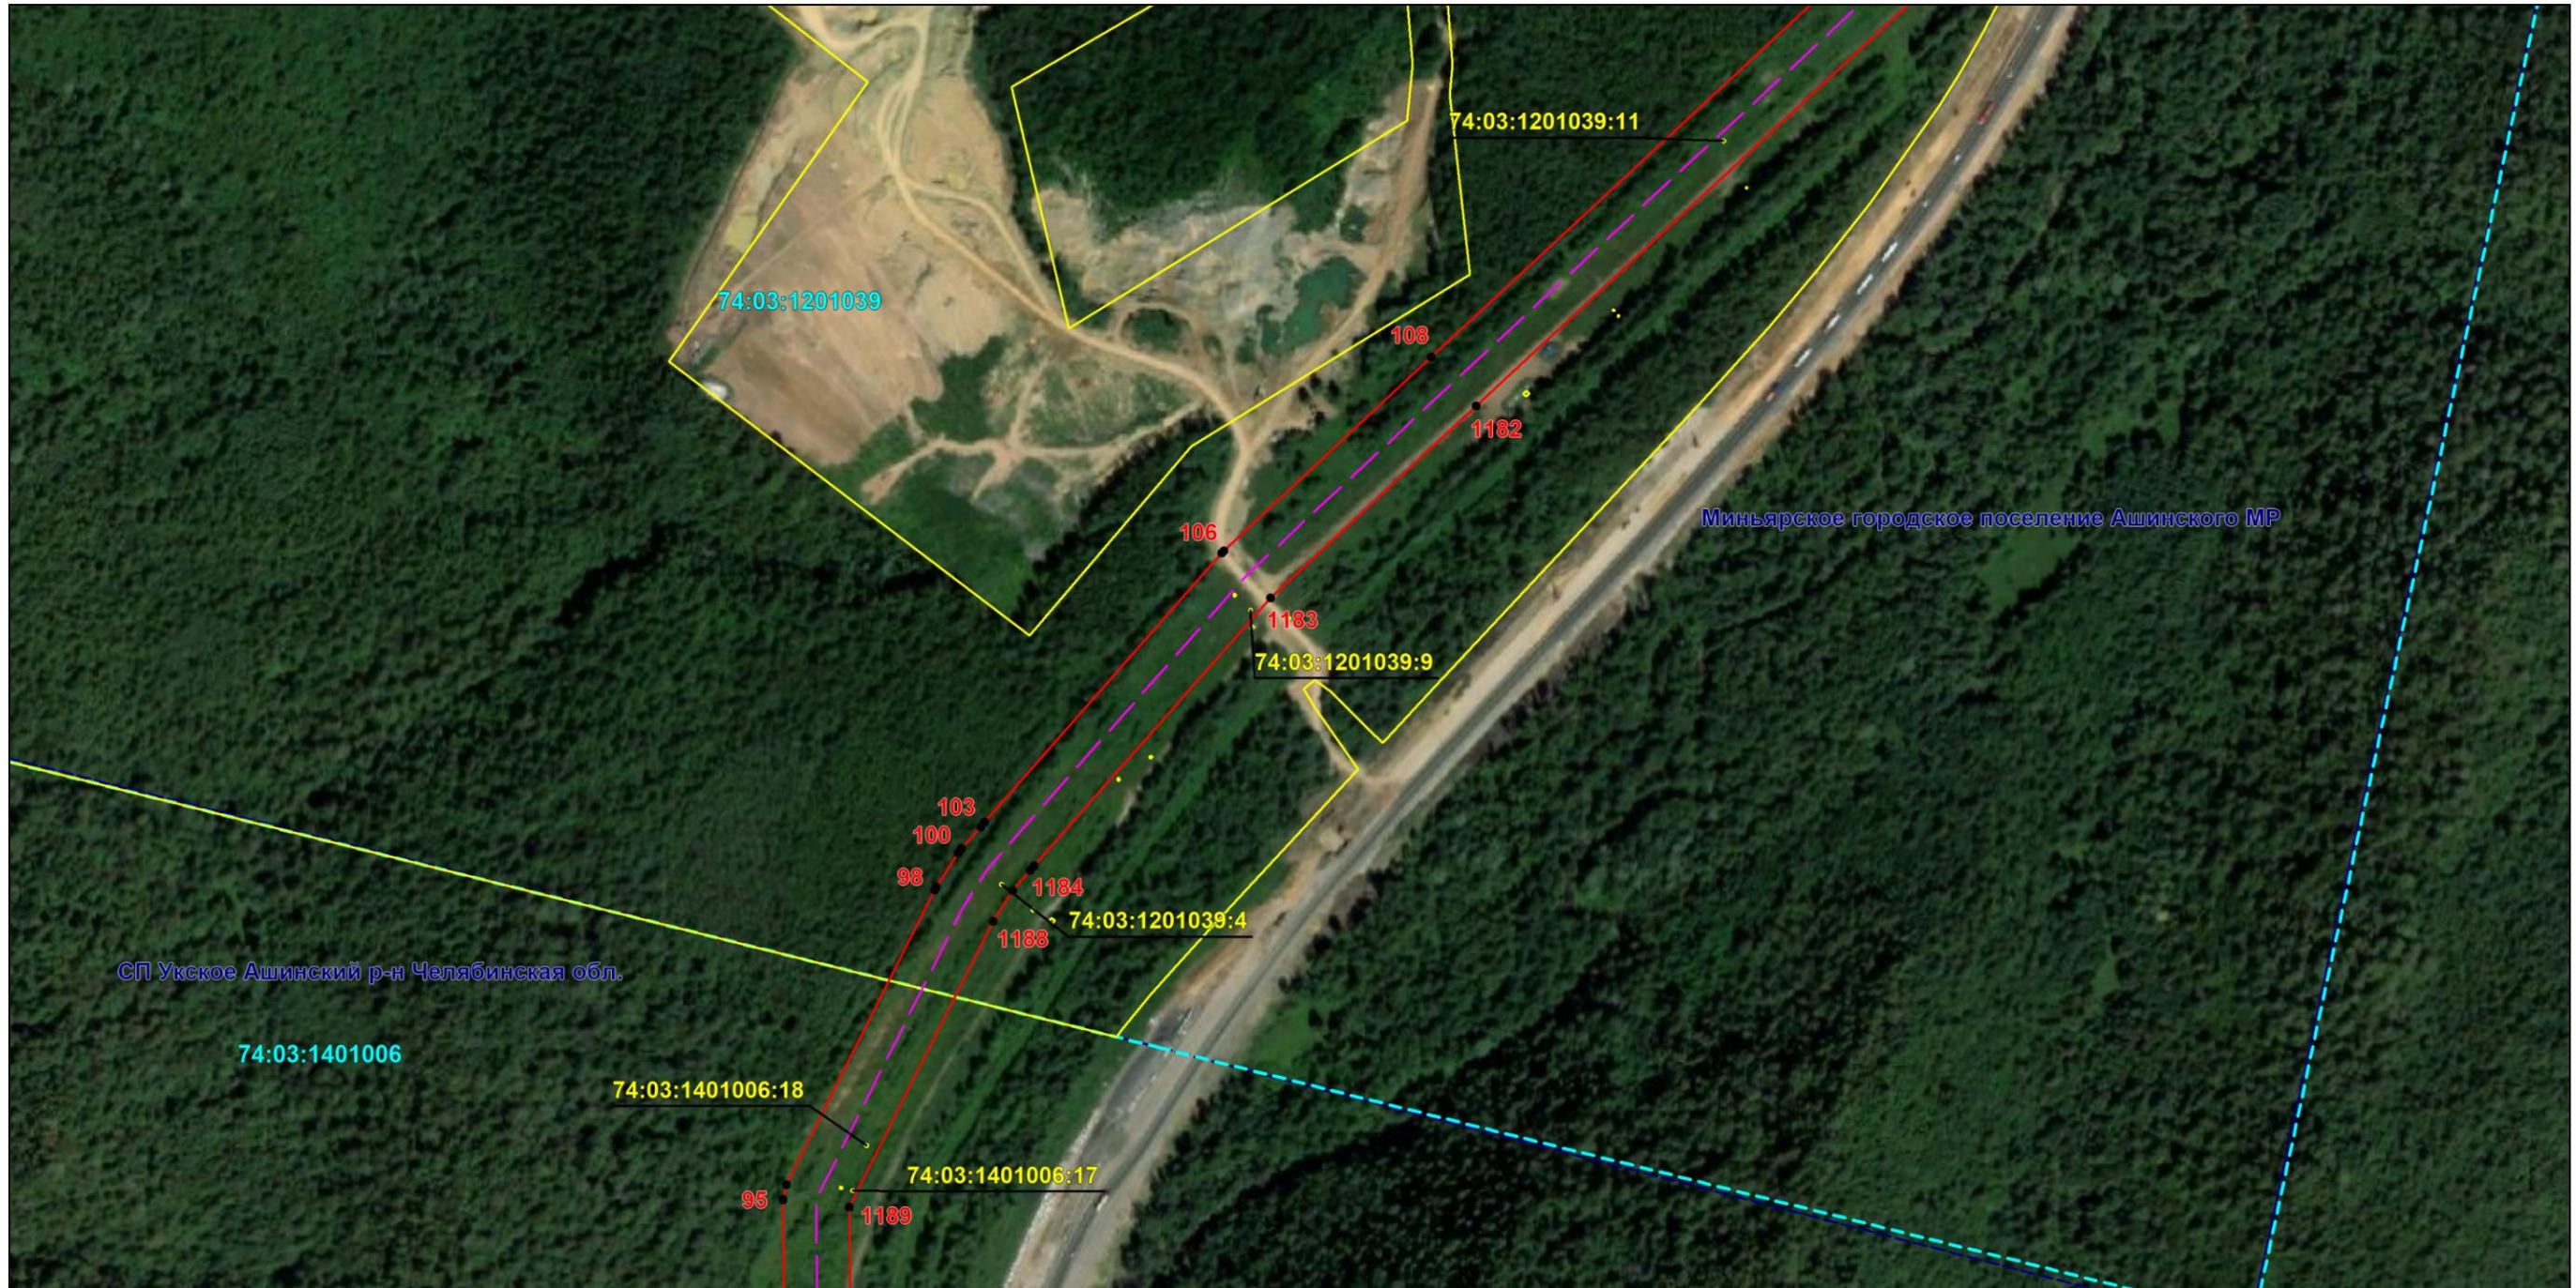

Масштаб 1:5000

Используемые условные знаки и обозначения: приведены на отдельной странице в конце раздела.

Подпись *Назаров Д. А.* Дата *9 февраля 2024 г.*

Место для оттиска печати (при наличии) лица, составившего описание местоположения границ объекта




### ОПИСАНИЕ МЕСТОПОЛОЖЕНИЯ ГРАНИЦ

Публичный сервитут для использования земель и земельных участков в целях эксплуатации магистрального нефтепровода федерального значения "Линейное сооружение - Магистральный нефтепровод "Усть-Балык-Курган-Уфа-Альметьевск" Черкасское НУ"  
(наименование объекта, местоположение границ которого описано)

### Схема расположения границ публичного сервитута

Выносной лист №11

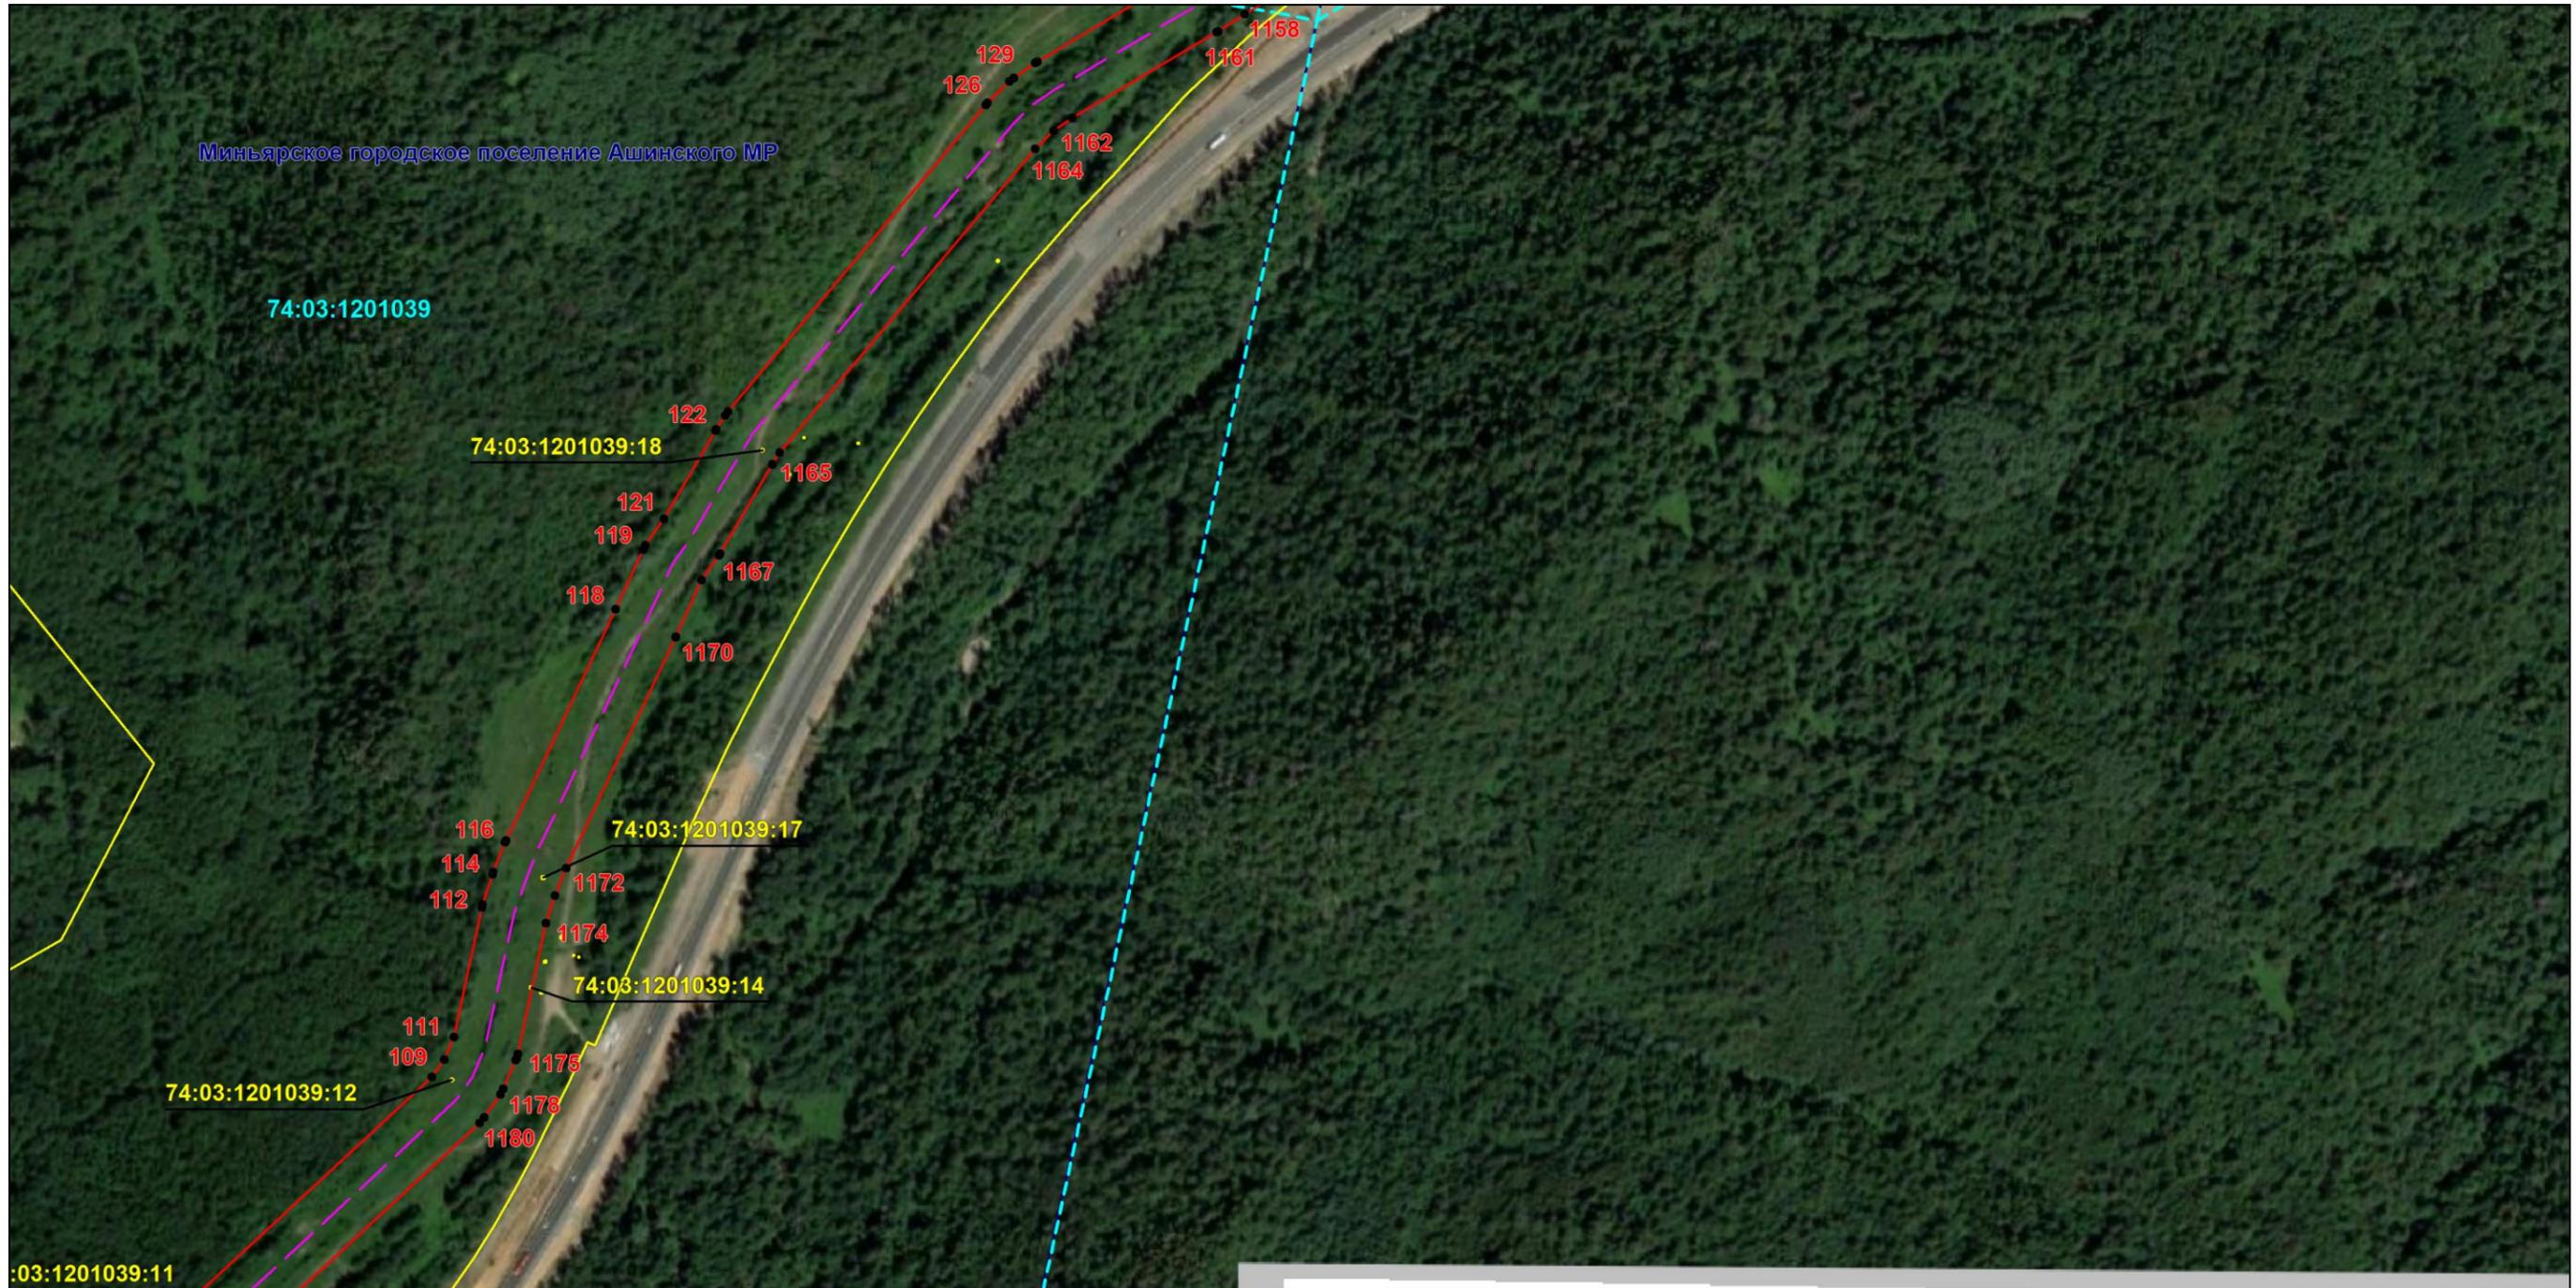

Масштаб 1:5000

Используемые условные знаки и обозначения: приведены на отдельной странице в конце раздела.

Подпись *Назаров Д. А.* Дата *9 февраля 2024 г.*

Место для оттиска печати (при наличии) лица, составившего описание местоположения границ объекта




### ОПИСАНИЕ МЕСТОПОЛОЖЕНИЯ ГРАНИЦ

Публичный сервитут для использования земель и земельных участков в целях эксплуатации магистрального нефтепровода федерального значения "Линейное сооружение - Магистральный нефтепровод "Усть-Балык-Курган-Уфа-Альметьевск" Черкасское НУ"  
(наименование объекта, местоположение границ которого описано)

### Схема расположения границ публичного сервитута

Выносной лист №12

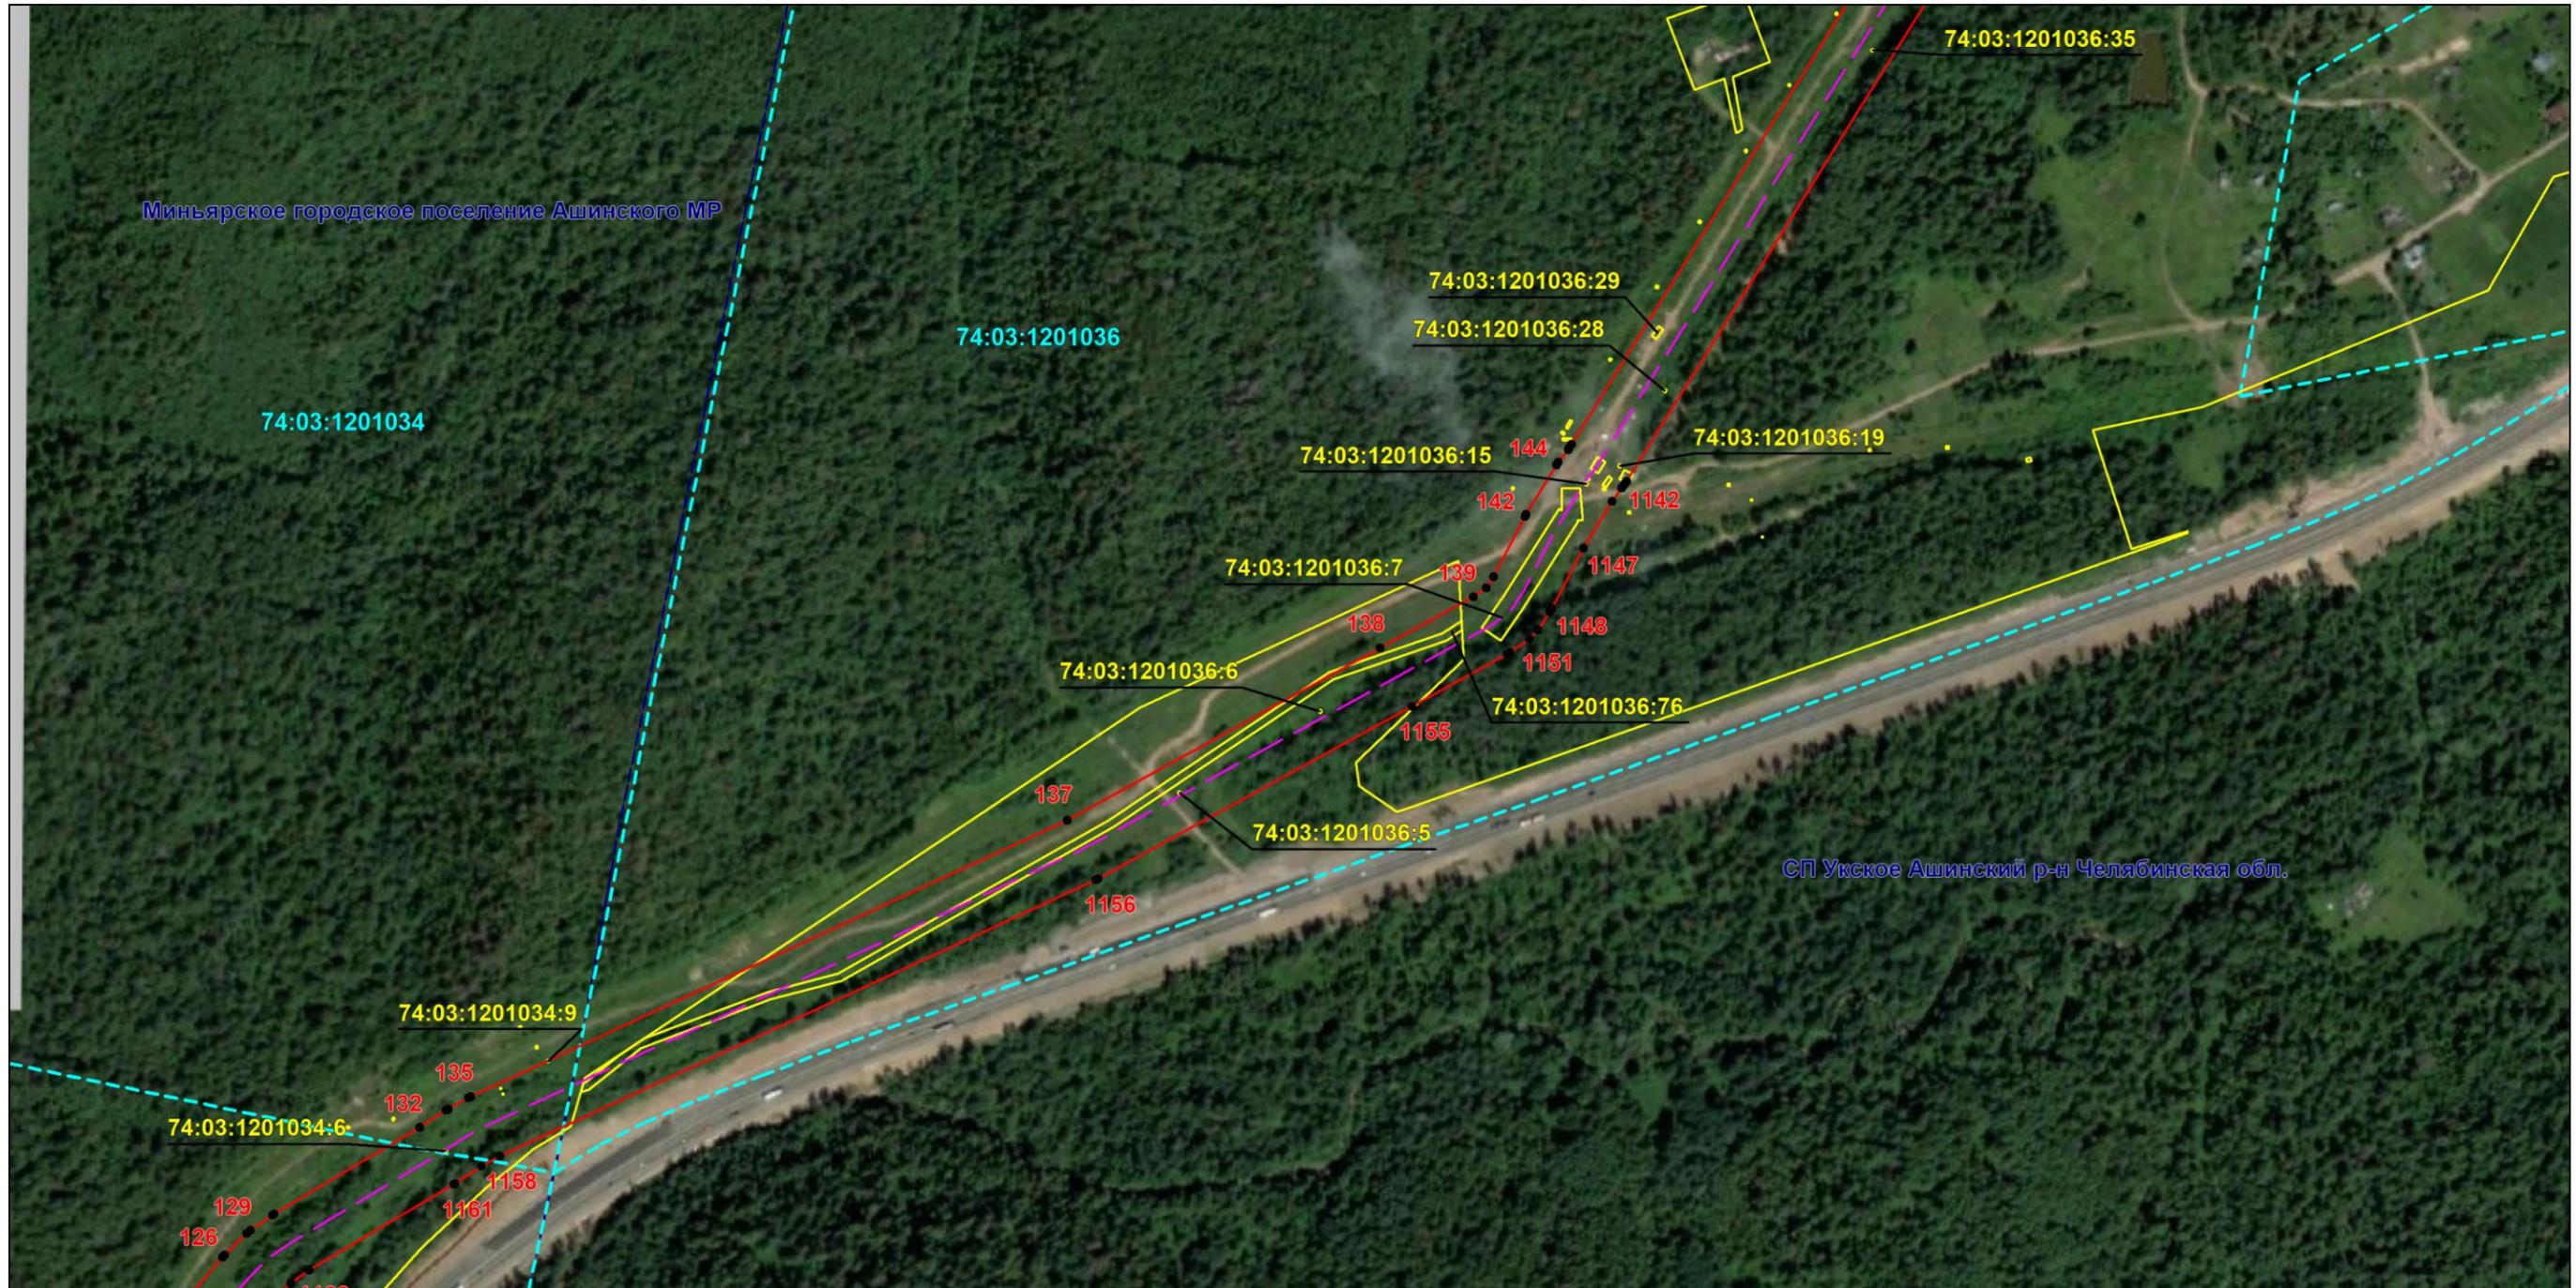

Масштаб 1:5000

Используемые условные знаки и обозначения: приведены на отдельной странице в конце раздела.

Подпись *Назаров Д. А.* Дата *9 февраля 2024 г.*

Место для оттиска печати (при наличии) лица, составившего описание местоположения границ объекта



### ОПИСАНИЕ МЕСТОПОЛОЖЕНИЯ ГРАНИЦ

Публичный сервитут для использования земель и земельных участков в целях эксплуатации магистрального нефтепровода федерального значения "Линейное сооружение - Магистральный нефтепровод "Усть-Балык-Курган-Уфа-Альметьевск" Черкасское НУ"  
(наименование объекта, местоположение границ которого описано)

### Схема расположения границ публичного сервитута

Выносной лист №13



Масштаб 1:5000

Используемые условные знаки и обозначения: приведены на отдельной странице в конце раздела.

Подпись *Назаров Д. А.* Дата 9 февраля 2024 г.

Место для оттиска печати (при наличии) лица, составившего описание местоположения границ объекта




### ОПИСАНИЕ МЕСТОПОЛОЖЕНИЯ ГРАНИЦ

Публичный сервитут для использования земель и земельных участков в целях эксплуатации магистрального нефтепровода федерального значения "Линейное сооружение - Магистральный нефтепровод "Усть-Балык-Курган-Уфа-Альметьевск" Черкасское НУ"  
(наименование объекта, местоположение границ которого описано)

### Схема расположения границ публичного сервитута

Выносной лист №14

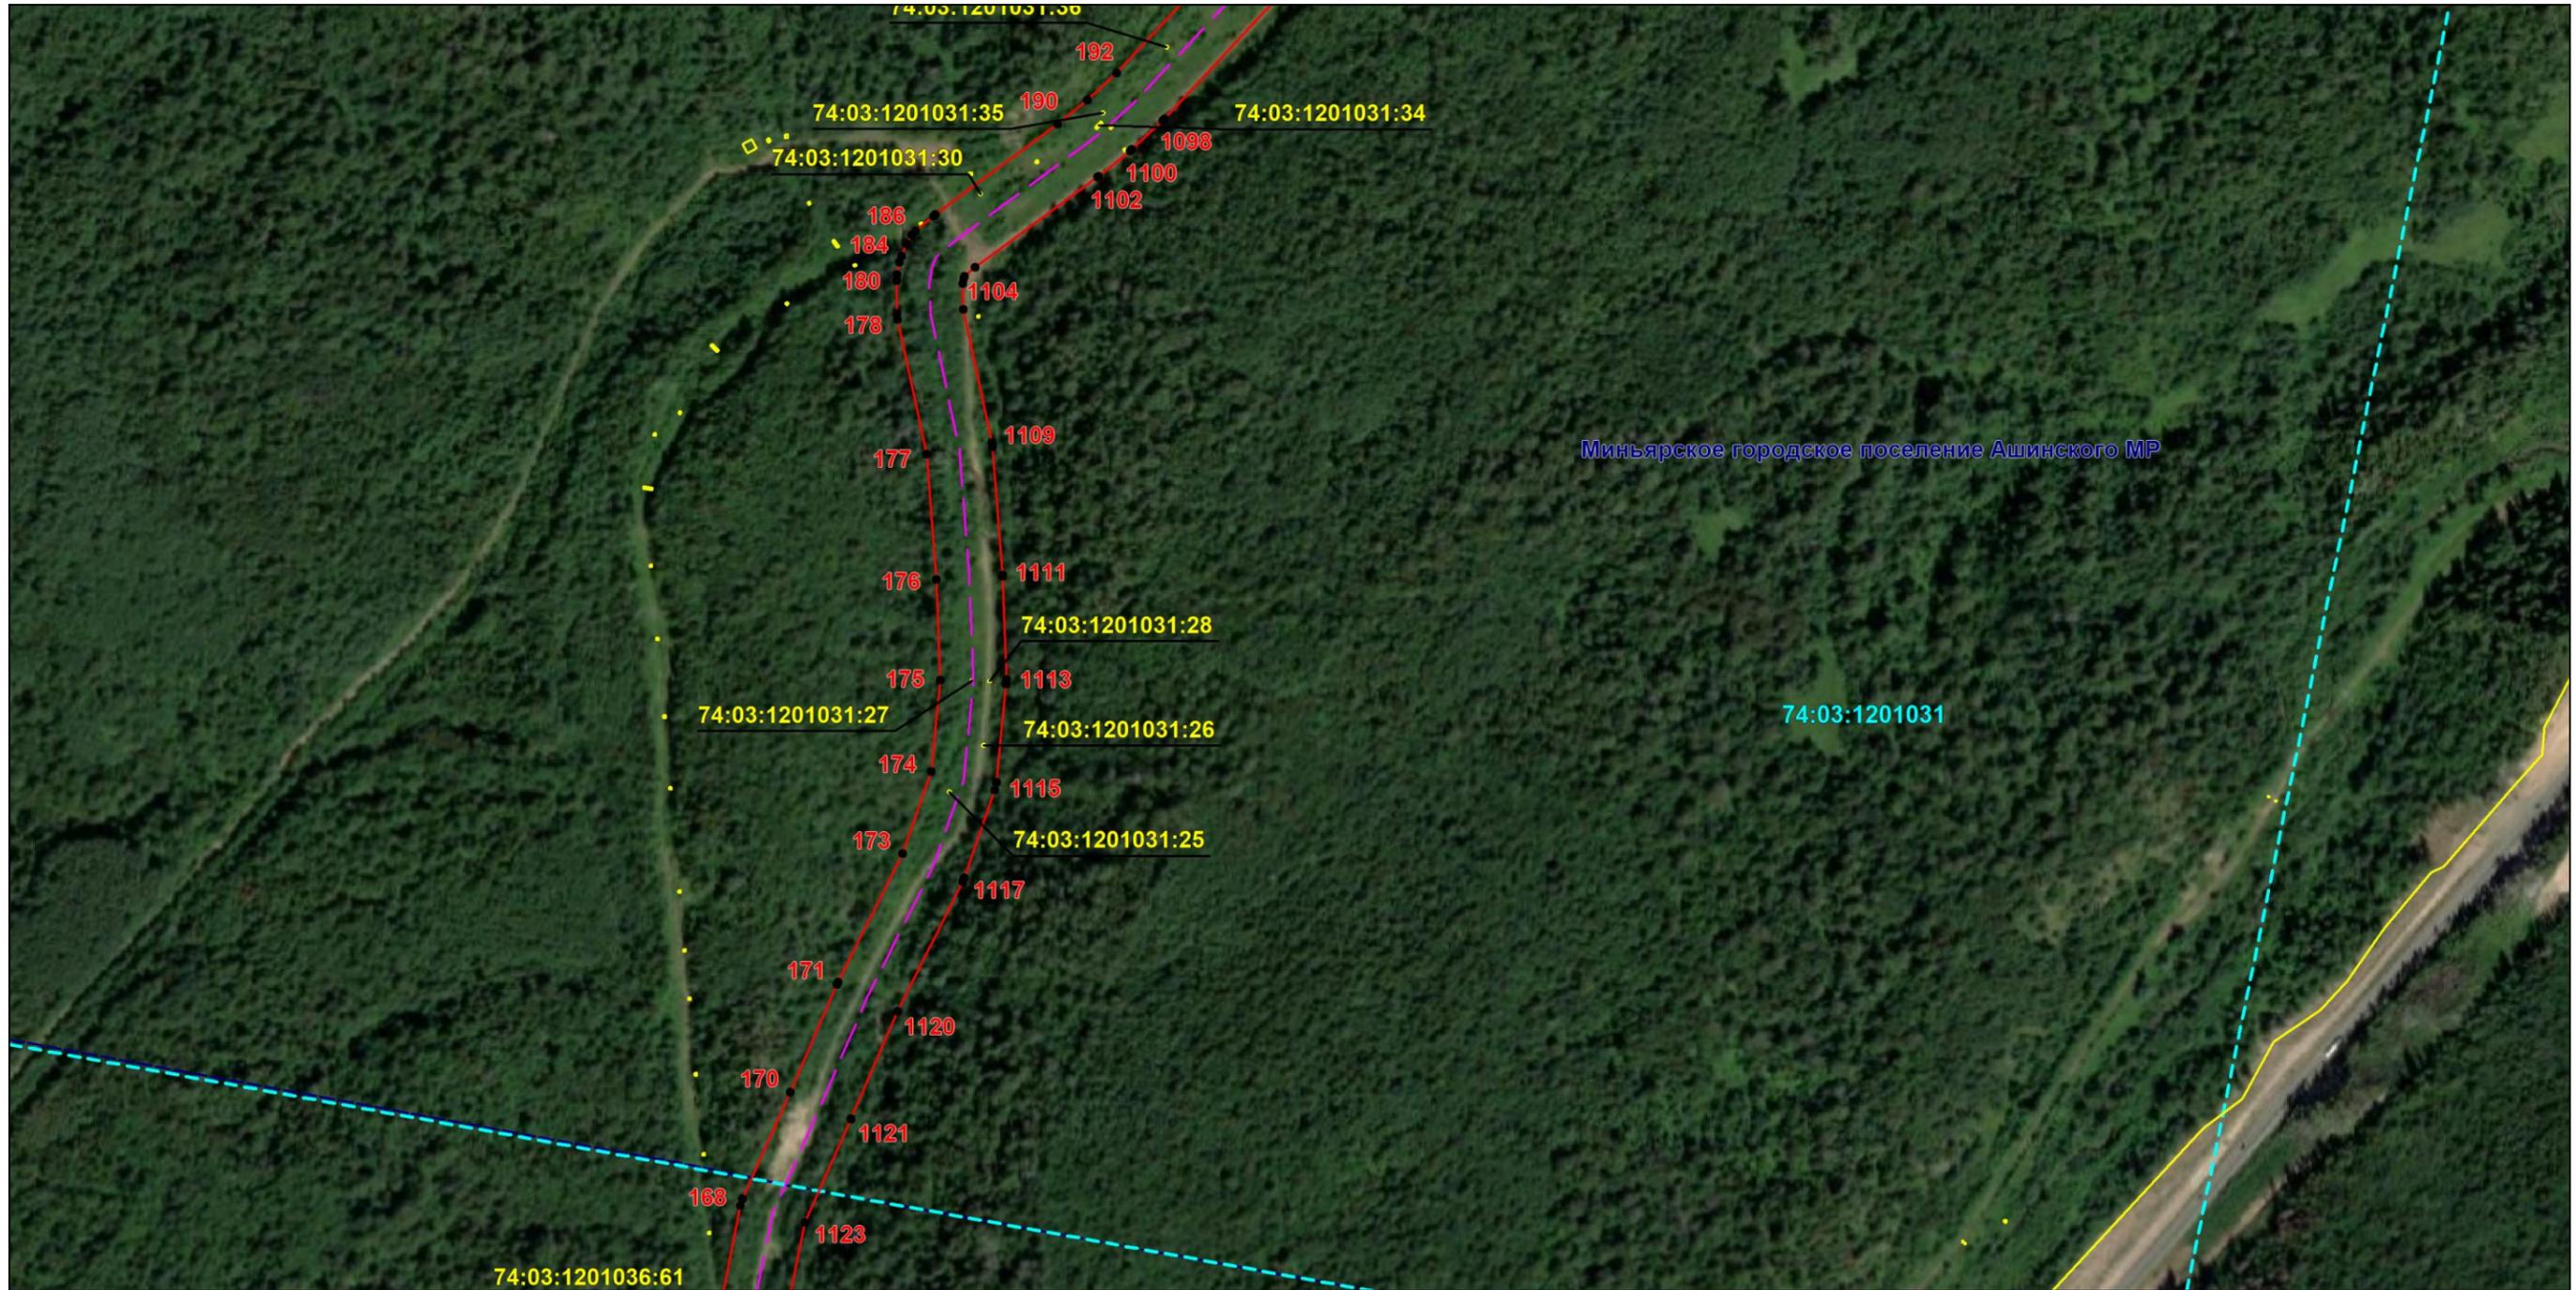

Масштаб 1:5000

Используемые условные знаки и обозначения: приведены на отдельной странице в конце раздела.

Подпись *Назаров Д. А.* Дата *9 февраля 2024 г.*

Место для оттиска печати (при наличии) лица, составившего описание местоположения границ объекта



### ОПИСАНИЕ МЕСТОПОЛОЖЕНИЯ ГРАНИЦ

Публичный сервитут для использования земель и земельных участков в целях эксплуатации магистрального нефтепровода федерального значения "Линейное сооружение - Магистральный нефтепровод "Усть-Балык-Курган-Уфа-Альметьевск" Черкасское НУ"  
(наименование объекта, местоположение границ которого описано)

### Схема расположения границ публичного сервитута

Выносной лист №15



Масштаб 1:5000

Используемые условные знаки и обозначения: приведены на отдельной странице в конце раздела.

Подпись *Назаров Д. А.* Дата *9 февраля 2024 г.*

Место для оттиска печати (при наличии) лица, составившего описание местоположения границ объекта






### ОПИСАНИЕ МЕСТОПОЛОЖЕНИЯ ГРАНИЦ

Публичный сервитут для использования земель и земельных участков в целях эксплуатации магистрального нефтепровода федерального значения "Линейное сооружение - Магистральный нефтепровод "Усть-Балык-Курган-Уфа-Альметьевск" Черкасское НУ"  
(наименование объекта, местоположение границ которого описано)

### Схема расположения границ публичного сервитута

Выносной лист №17

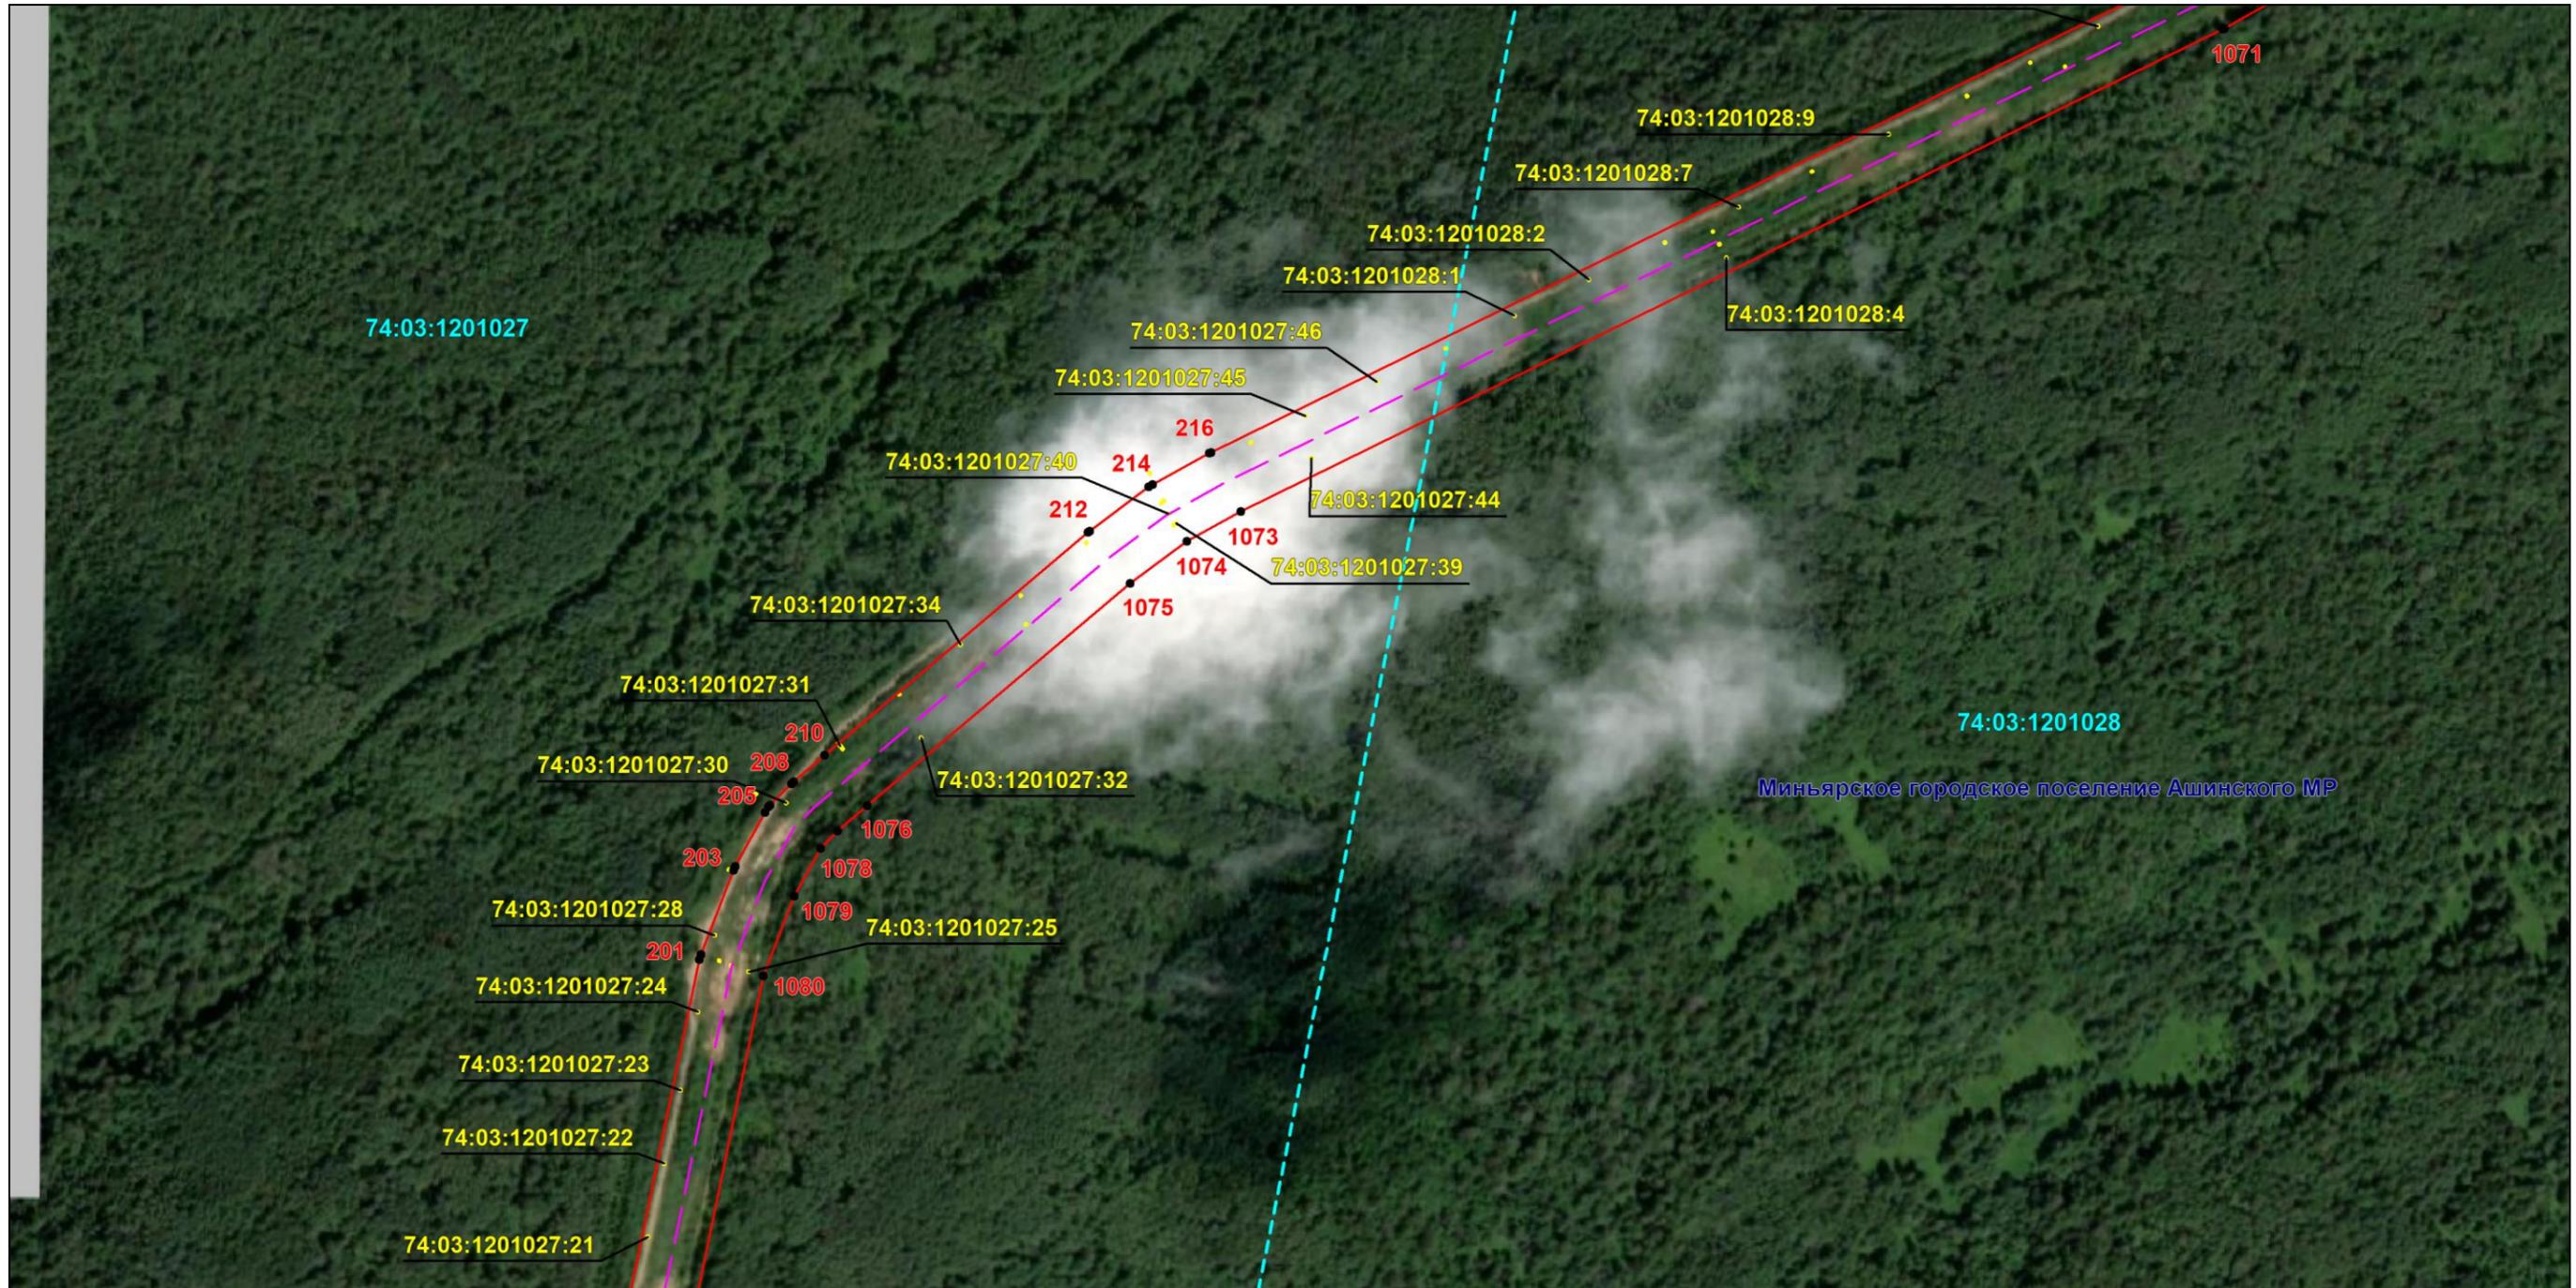

Масштаб 1:5000

Используемые условные знаки и обозначения: приведены на отдельной странице в конце раздела.

Подпись *Назаров Д. А.* Дата 9 февраля 2024 г.

Место для оттиска печати (при наличии) лица, составившего описание местоположения границ объекта




### ОПИСАНИЕ МЕСТОПОЛОЖЕНИЯ ГРАНИЦ

Публичный сервитут для использования земель и земельных участков в целях эксплуатации магистрального нефтепровода федерального значения "Линейное сооружение - Магистральный нефтепровод "Усть-Балык-Курган-Уфа-Альметьевск" Черкасское НУ"  
(наименование объекта, местоположение границ которого описано)

### Схема расположения границ публичного сервитута

Выносной лист №18

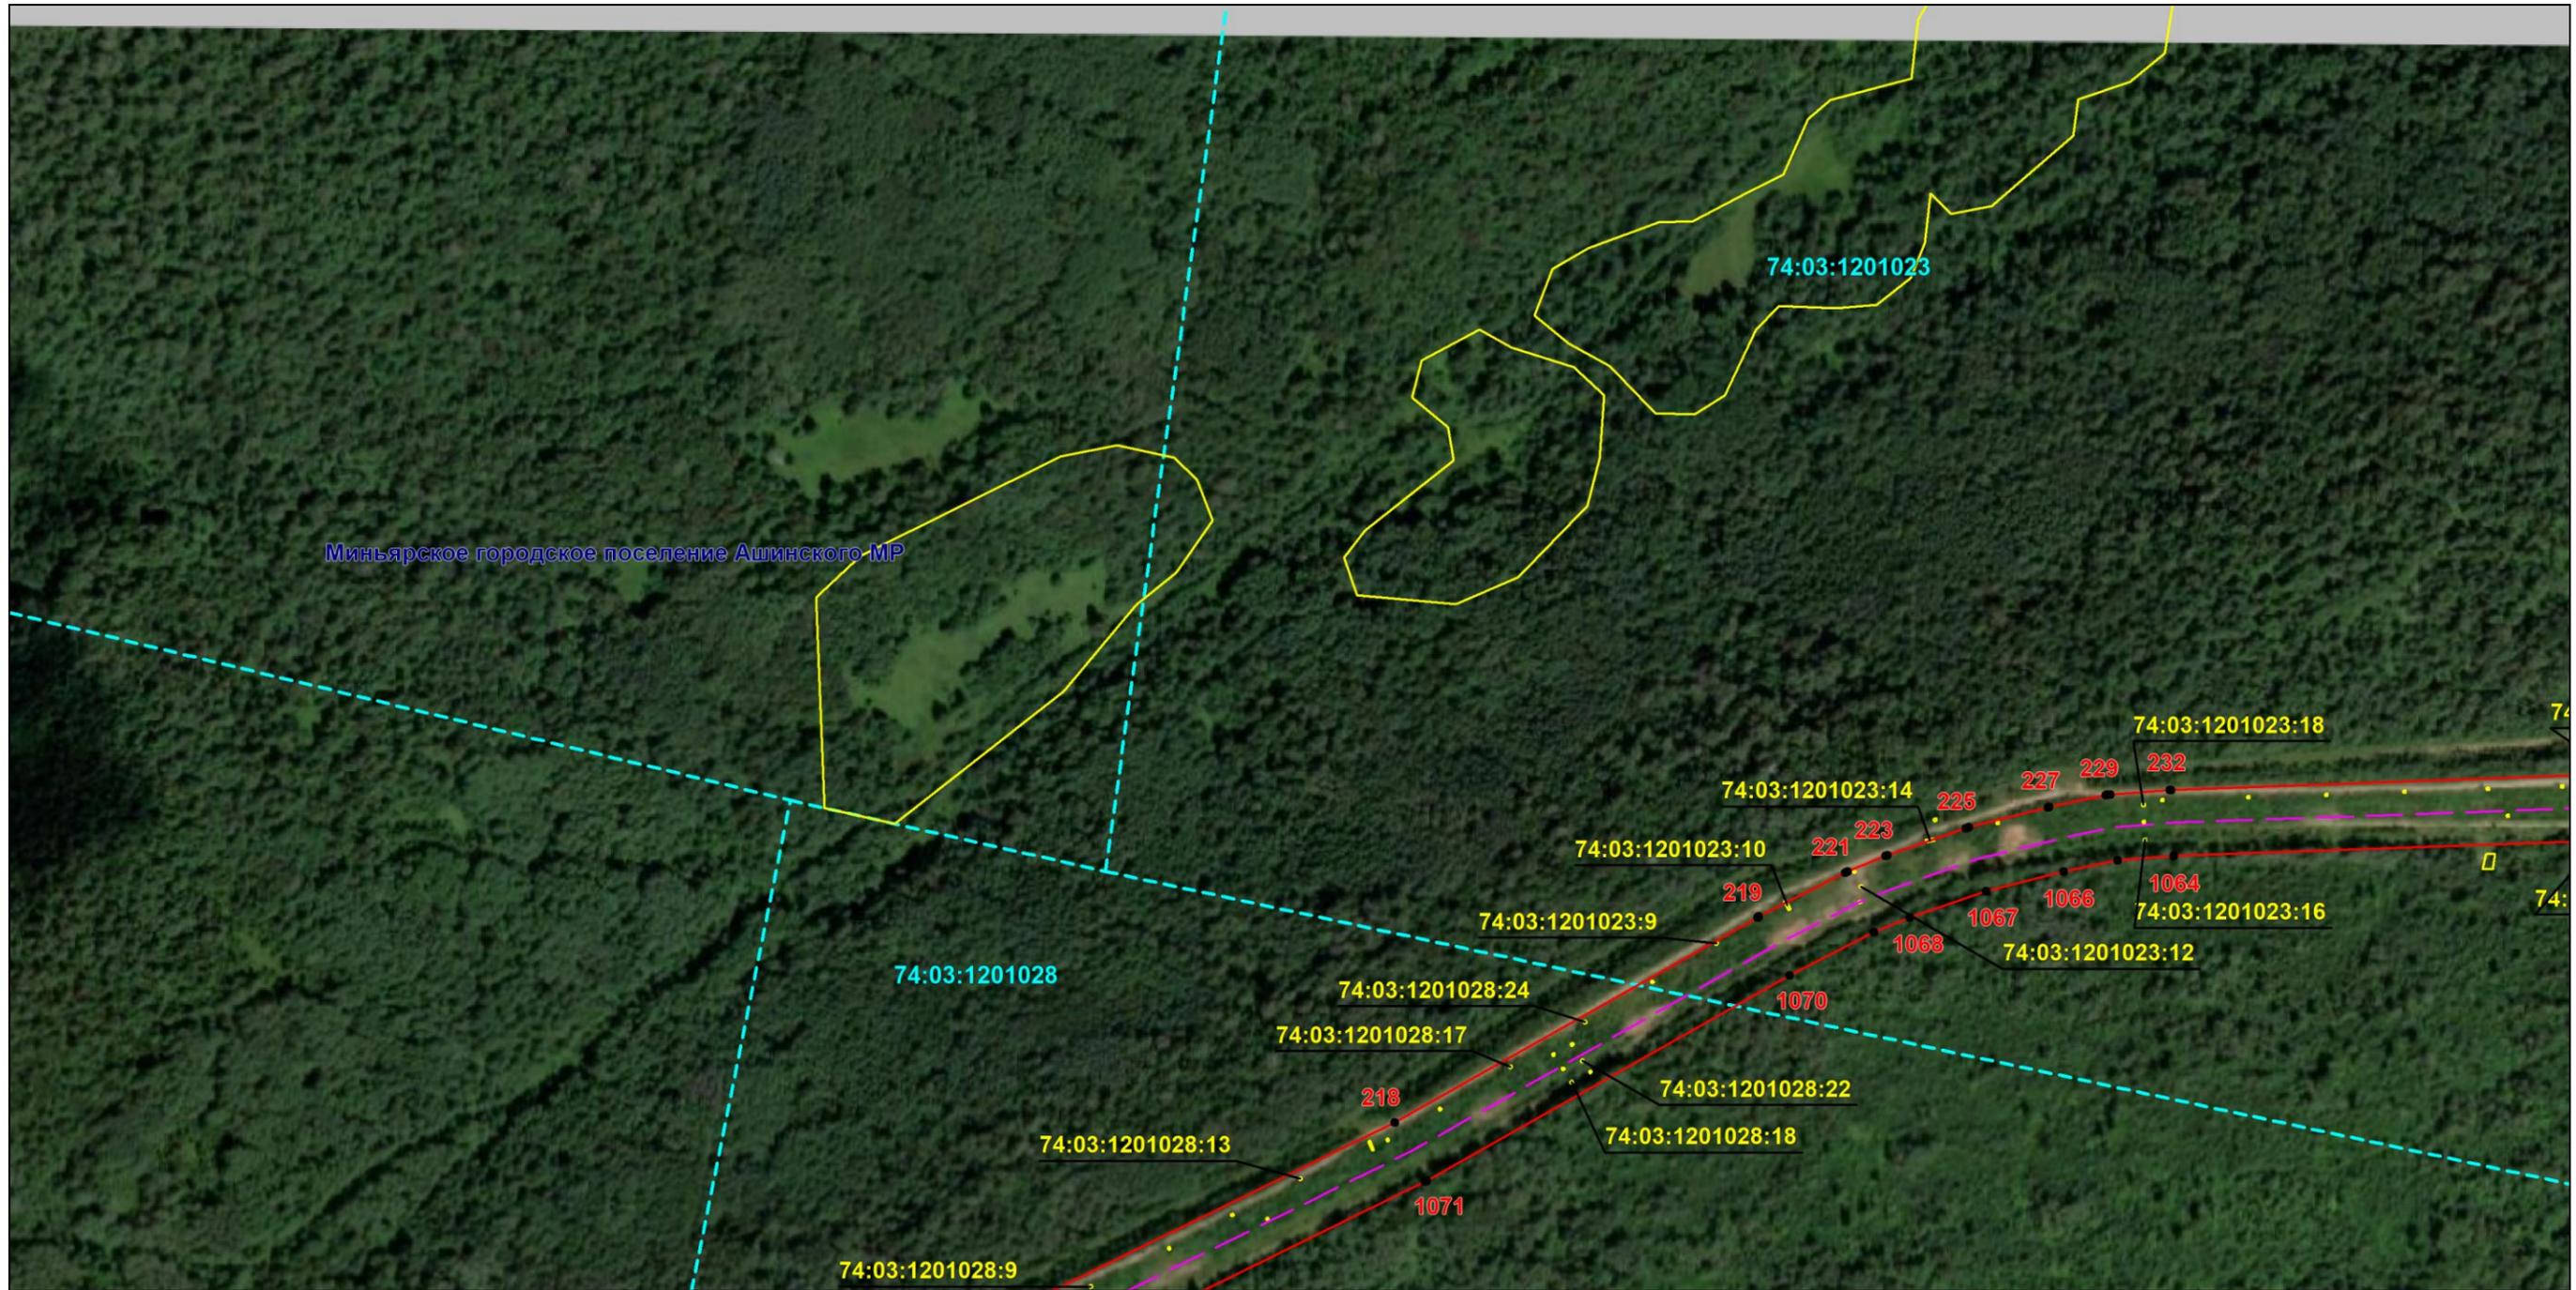

Масштаб 1:5000

Используемые условные знаки и обозначения: приведены на отдельной странице в конце раздела.

Подпись Назаров Д. А. Дата 9 февраля 2024 г.

Место для оттиска печати (при наличии) лица, составившего описание местоположения границ объекта




### ОПИСАНИЕ МЕСТОПОЛОЖЕНИЯ ГРАНИЦ

Публичный сервитут для использования земель и земельных участков в целях эксплуатации магистрального нефтепровода федерального значения "Линейное сооружение - Магистральный нефтепровод "Усть-Балык-Курган-Уфа-Альметьевск" Черкасское НУ"  
(наименование объекта, местоположение границ которого описано)

### Схема расположения границ публичного сервитута

Выносной лист №19

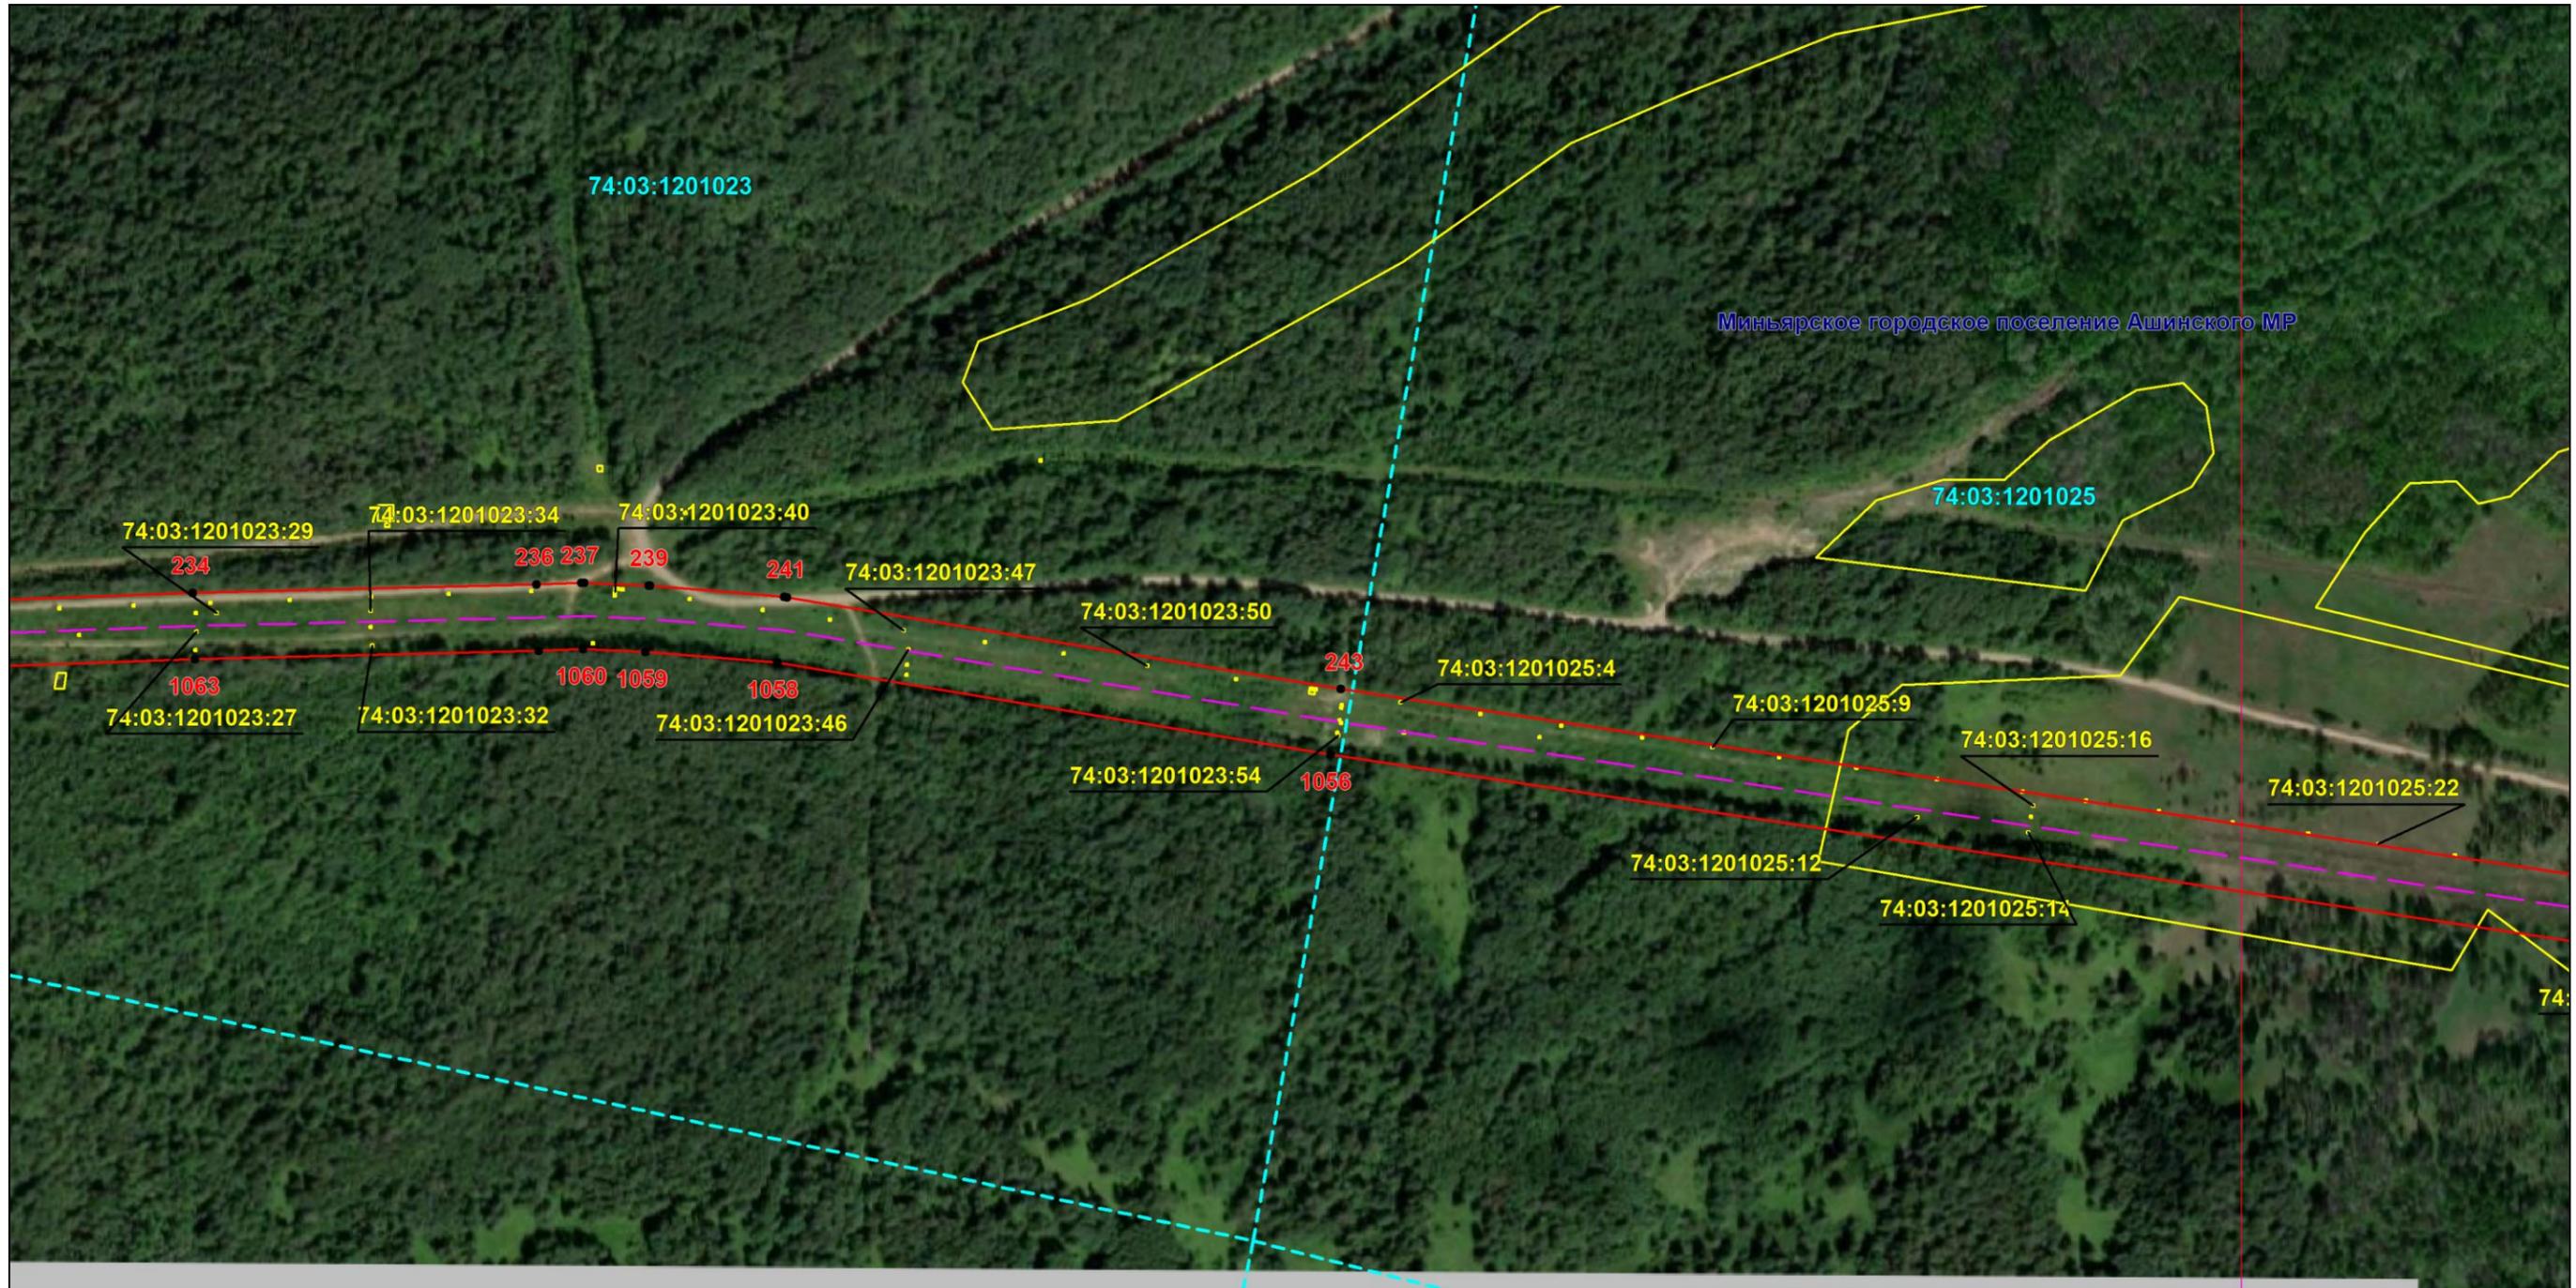

Масштаб 1:5000

Используемые условные знаки и обозначения: приведены на отдельной странице в конце раздела.

Подпись *Назаров Д. А.* Дата *9 февраля 2024 г.*

Место для оттиска печати (при наличии) лица, составившего описание местоположения границ объекта



### ОПИСАНИЕ МЕСТОПОЛОЖЕНИЯ ГРАНИЦ

Публичный сервитут для использования земель и земельных участков в целях эксплуатации магистрального нефтепровода федерального значения "Линейное сооружение - Магистральный нефтепровод "Усть-Балык-Курган-Уфа-Альметьевск" Черкасское НУ"  
(наименование объекта, местоположение границ которого описано)

### Схема расположения границ публичного сервитута

Выносной лист №20



Масштаб 1:5000

Используемые условные знаки и обозначения: приведены на отдельной странице в конце раздела.

Подпись *Назаров Д. А.* Дата 9 февраля 2024 г.

Место для оттиска печати (при наличии) лица, составившего описание местоположения границ объекта





### ОПИСАНИЕ МЕСТОПОЛОЖЕНИЯ ГРАНИЦ

Публичный сервитут для использования земель и земельных участков в целях эксплуатации магистрального нефтепровода федерального значения "Линейное сооружение - Магистральный нефтепровод "Усть-Балык-Курган-Уфа-Альметьевск" Черкасское НУ"  
(наименование объекта, местоположение границ которого описано)

### Схема расположения границ публичного сервитута

Выносной лист №22



Масштаб 1:5000

Используемые условные знаки и обозначения: приведены на отдельной странице в конце раздела.

Подпись *Назаров Д. А.* Дата *9 февраля 2024 г.*

Место для оттиска печати (при наличии) лица, составившего описание местоположения границ объекта



### ОПИСАНИЕ МЕСТОПОЛОЖЕНИЯ ГРАНИЦ

Публичный сервитут для использования земель и земельных участков в целях эксплуатации магистрального нефтепровода федерального значения "Линейное сооружение - Магистральный нефтепровод "Усть-Балык-Курган-Уфа-Альметьевск" Черкасское НУ"  
(наименование объекта, местоположение границ которого описано)

### Схема расположения границ публичного сервитута

Выносной лист №23



Масштаб 1:5000

Используемые условные знаки и обозначения: приведены на отдельной странице в конце раздела.

Подпись *Назаров Д. А.* Дата *9 февраля 2024 г.*

Место для оттиска печати (при наличии) лица, составившего описание местоположения границ объекта




### ОПИСАНИЕ МЕСТОПОЛОЖЕНИЯ ГРАНИЦ

Публичный сервитут для использования земель и земельных участков в целях эксплуатации магистрального нефтепровода федерального значения "Линейное сооружение - Магистральный нефтепровод "Усть-Балык-Курган-Уфа-Альметьевск" Черкасское НУ"  
(наименование объекта, местоположение границ которого описано)

### Схема расположения границ публичного сервитута

Выносной лист №24

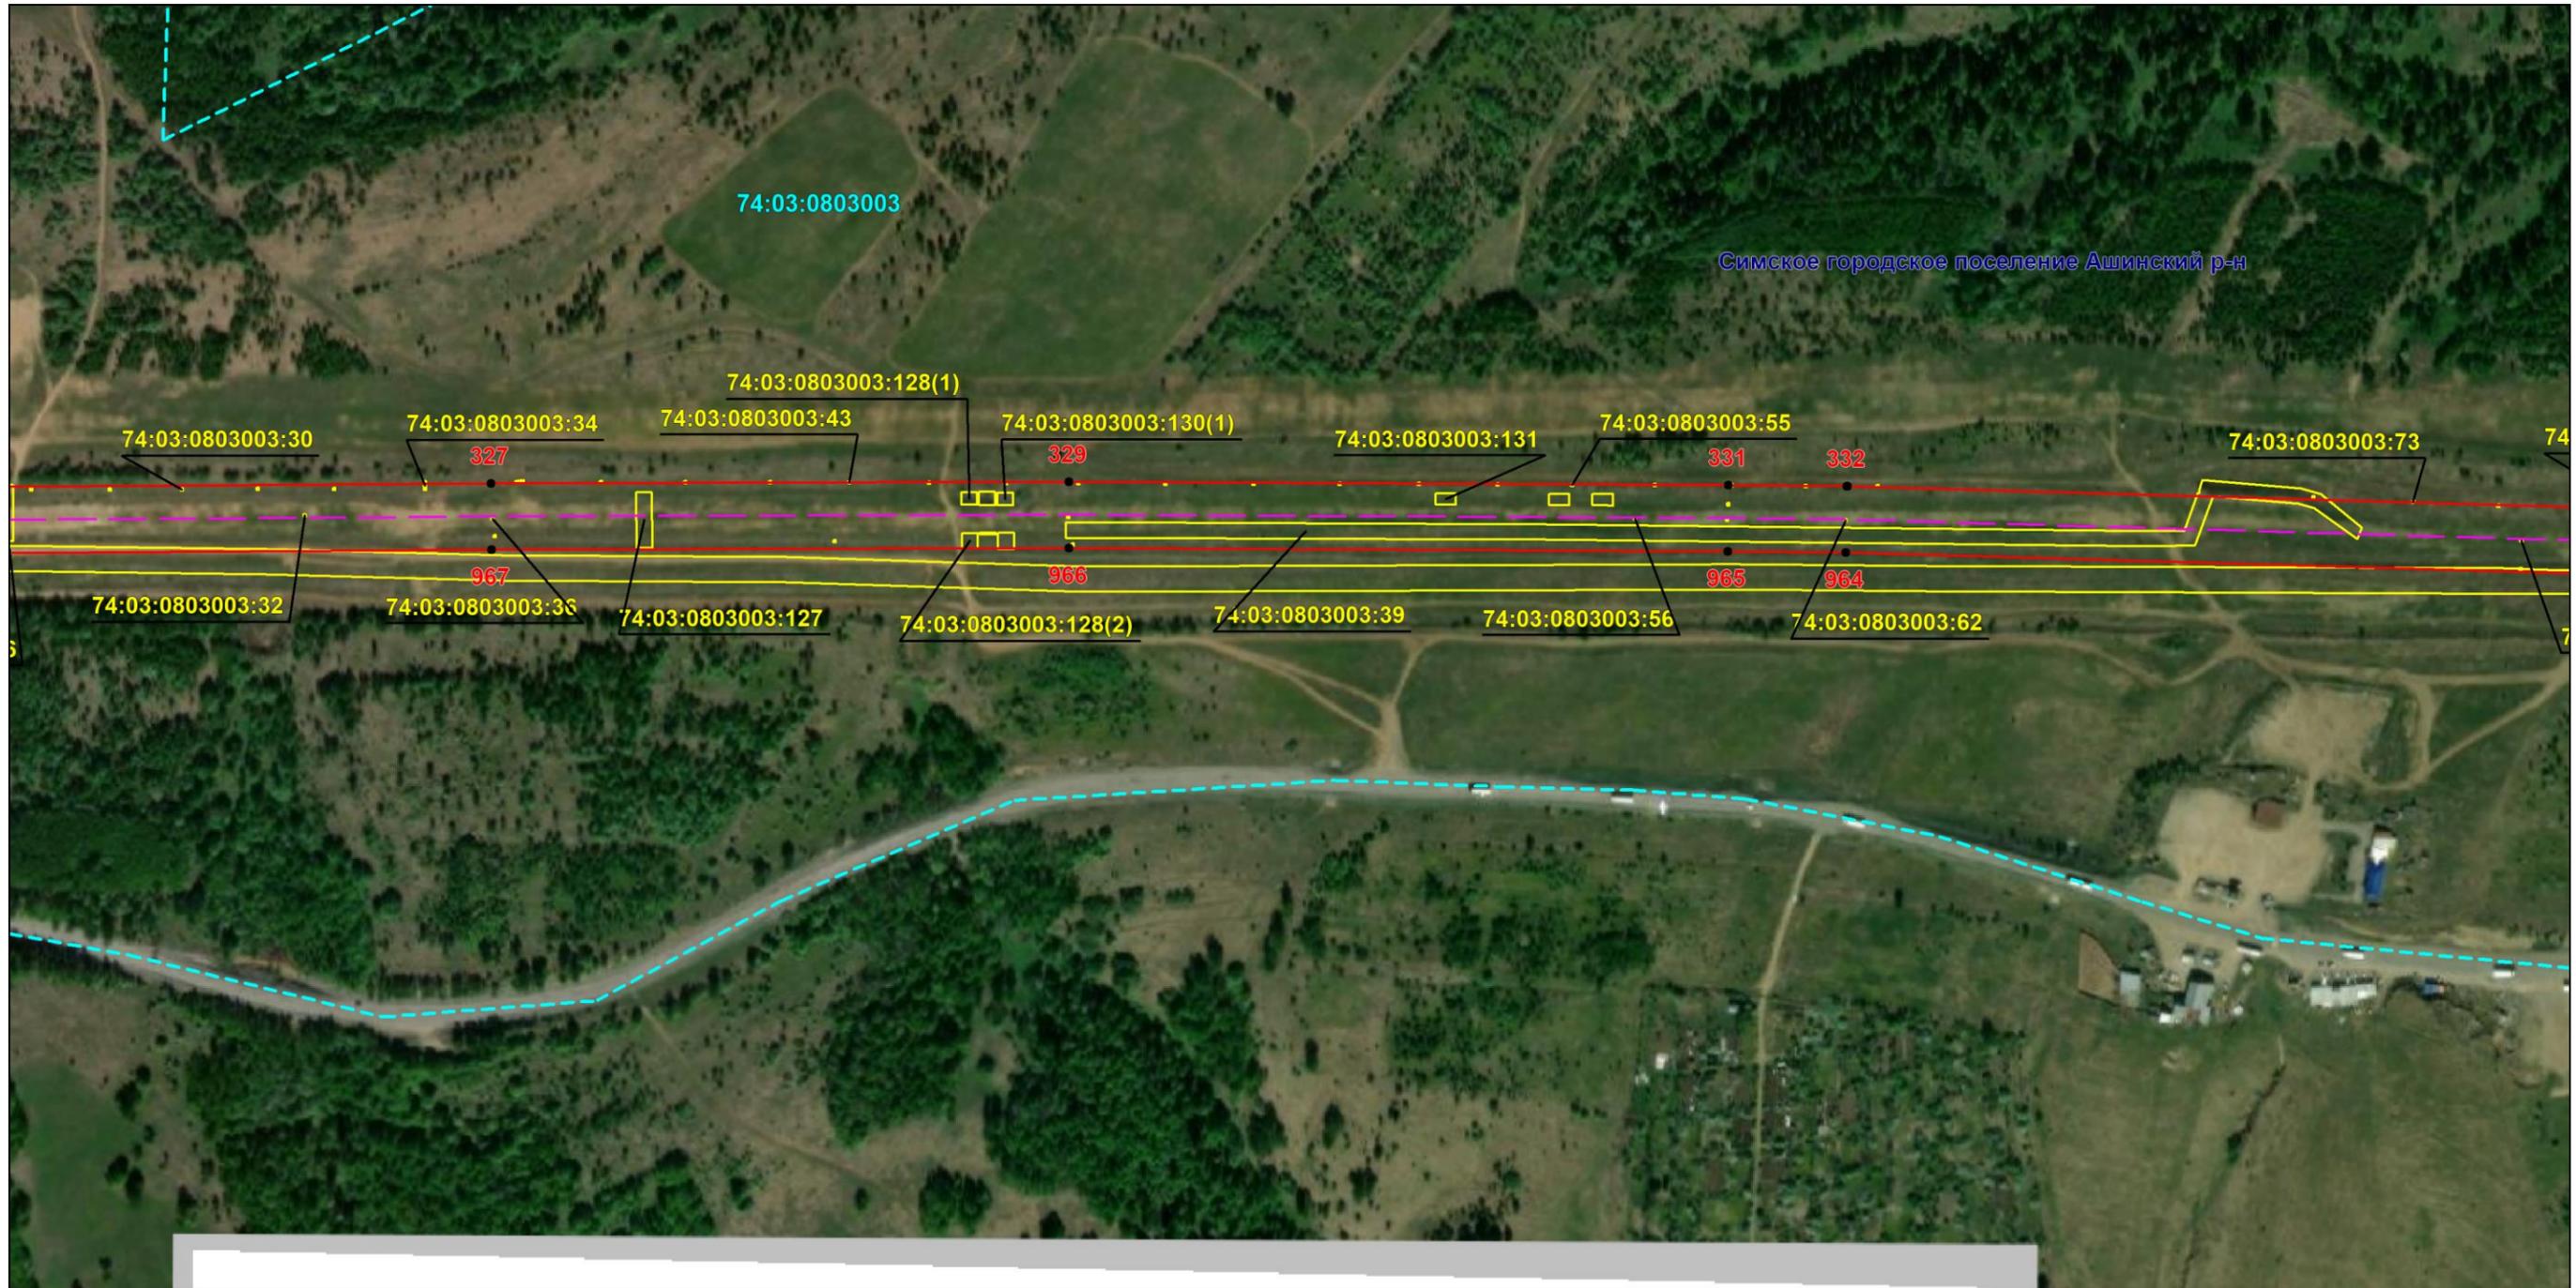

Масштаб 1:5000

Используемые условные знаки и обозначения: приведены на отдельной странице в конце раздела.

Подпись *Назаров Д. А.* Дата *9 февраля 2024 г.*

Место для оттиска печати (при наличии) лица, составившего описание местоположения границ объекта



### ОПИСАНИЕ МЕСТОПОЛОЖЕНИЯ ГРАНИЦ

Публичный сервитут для использования земель и земельных участков в целях эксплуатации магистрального нефтепровода федерального значения "Линейное сооружение - Магистральный нефтепровод "Усть-Балык-Курган-Уфа-Альметьевск" Черкасское НУ"  
(наименование объекта, местоположение границ которого описано)

### Схема расположения границ публичного сервитута

Выносной лист №25



Масштаб 1:5000

Используемые условные знаки и обозначения: приведены на отдельной странице в конце раздела.

Подпись *Назаров Д. А.* Дата *9 февраля 2024 г.*

Место для оттиска печати (при наличии) лица, составившего описание местоположения границ объекта




### ОПИСАНИЕ МЕСТОПОЛОЖЕНИЯ ГРАНИЦ

Публичный сервитут для использования земель и земельных участков в целях эксплуатации магистрального нефтепровода федерального значения "Линейное сооружение - Магистральный нефтепровод "Усть-Балык-Курган-Уфа-Альметьевск" Черкасское НУ"  
(наименование объекта, местоположение границ которого описано)

### Схема расположения границ публичного сервитута

Выносной лист №26

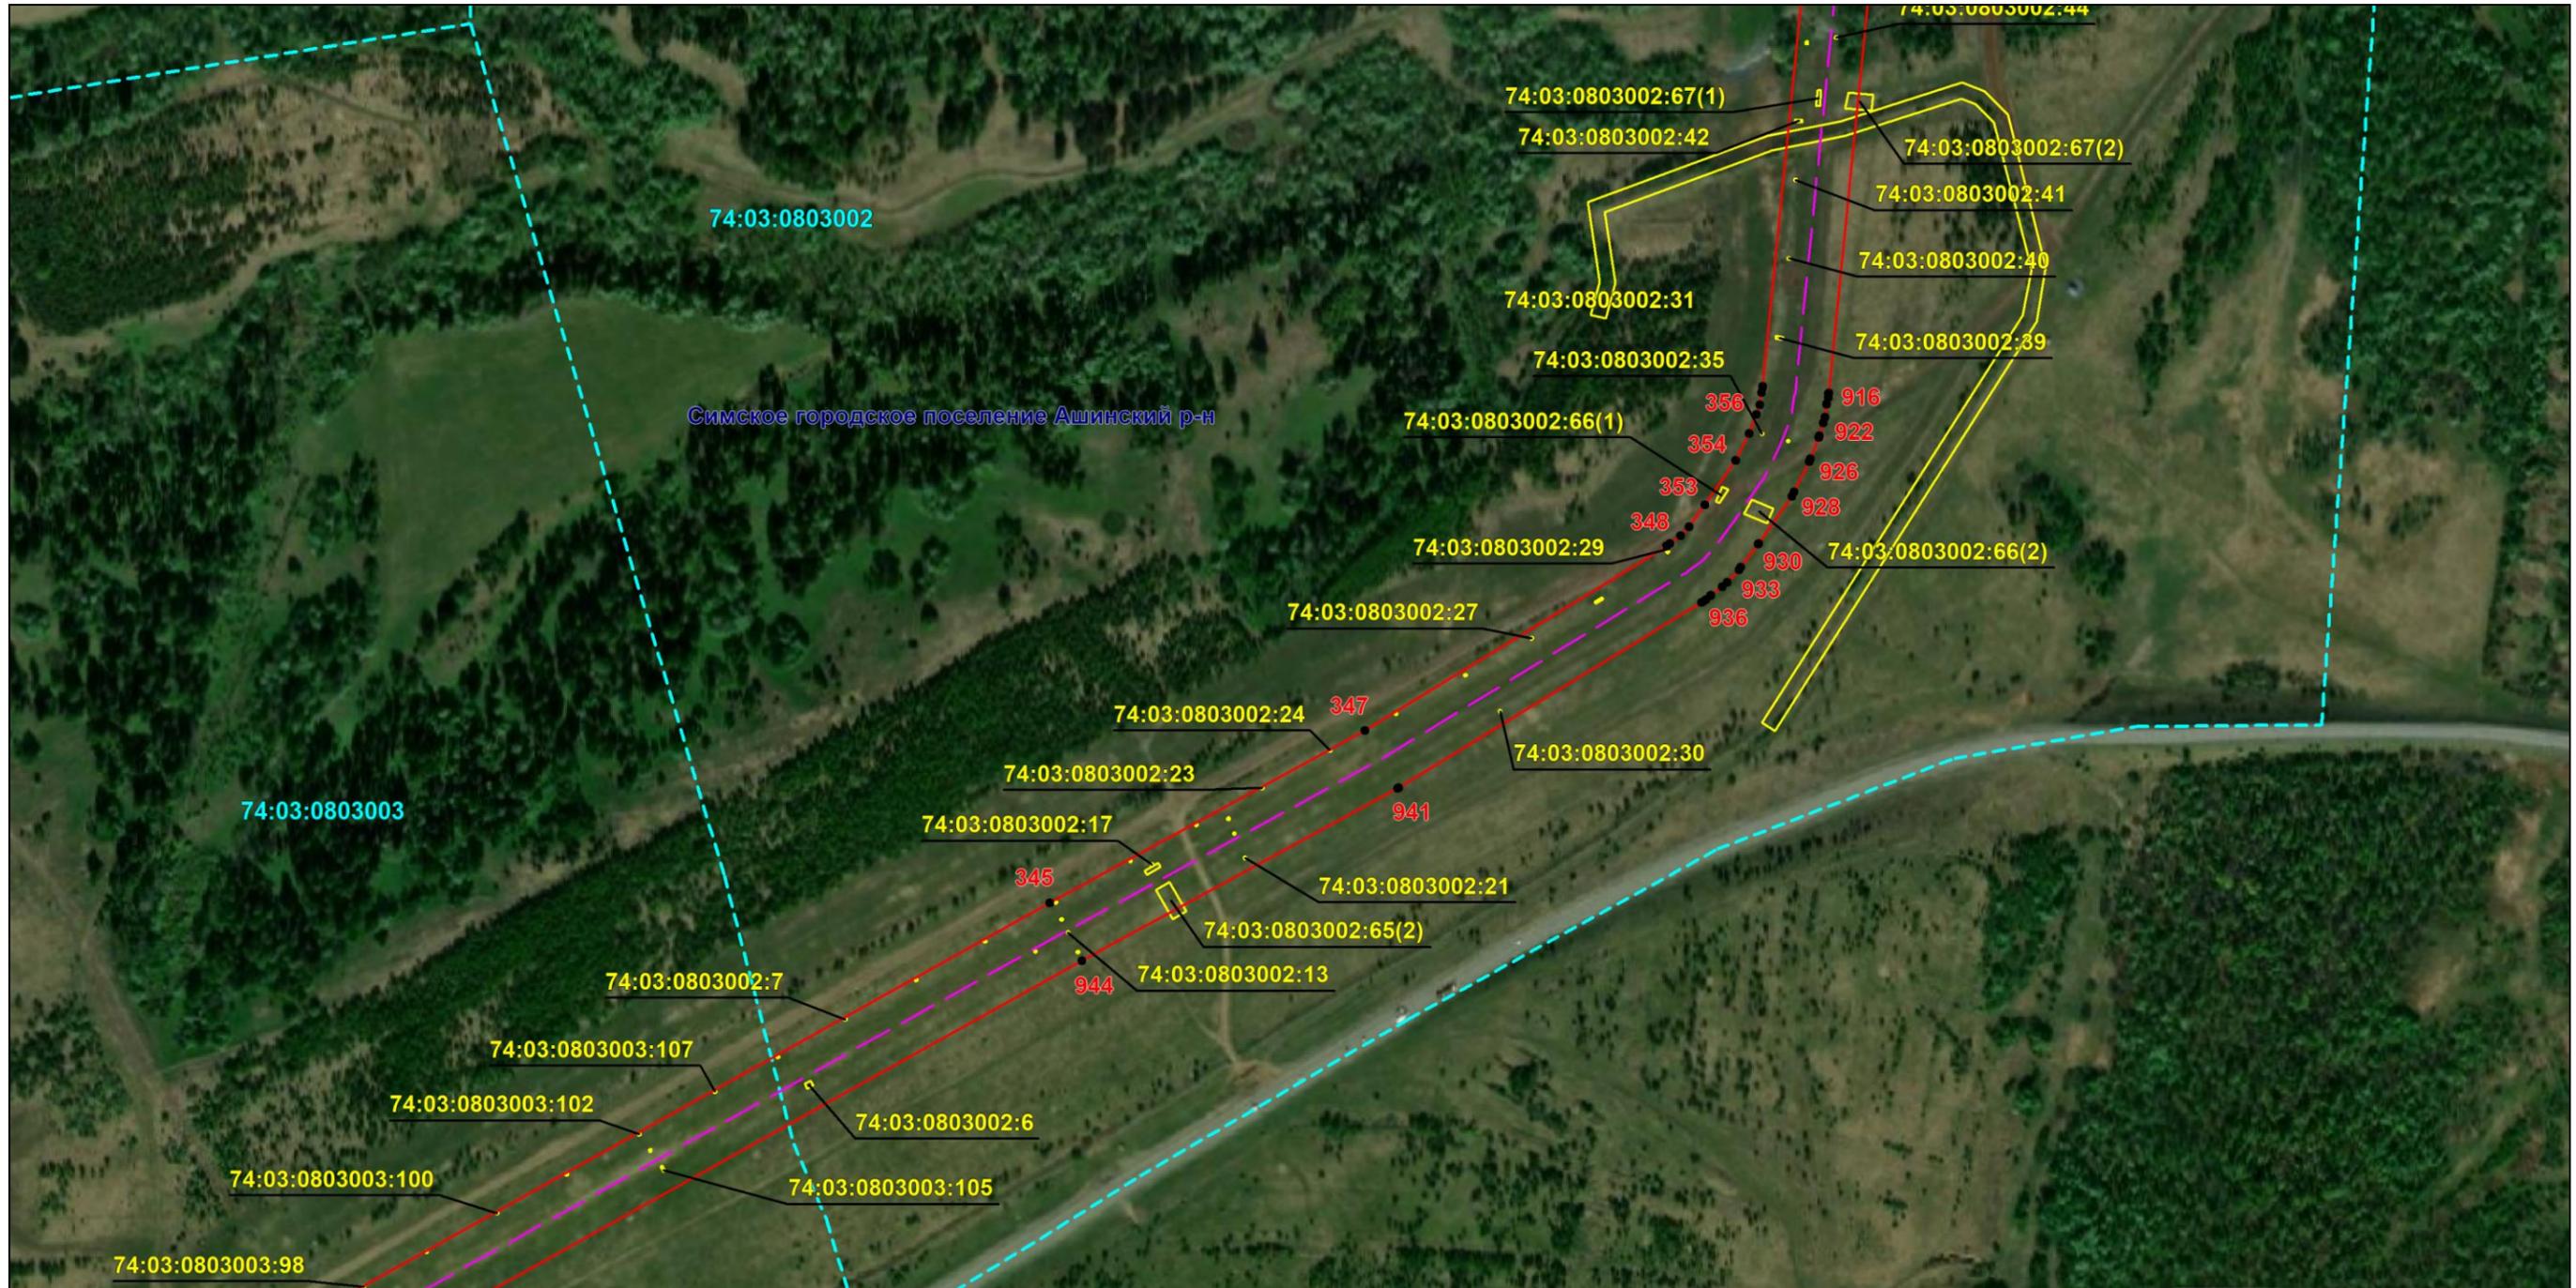

Масштаб 1:5000

Используемые условные знаки и обозначения: приведены на отдельной странице в конце раздела.

Подпись *Назаров Д. А.* Дата *9 февраля 2024 г.*

Место для оттиска печати (при наличии) лица, составившего описание местоположения границ объекта




### ОПИСАНИЕ МЕСТОПОЛОЖЕНИЯ ГРАНИЦ

Публичный сервитут для использования земель и земельных участков в целях эксплуатации магистрального нефтепровода федерального значения "Линейное сооружение - Магистральный нефтепровод "Усть-Балык-Курган-Уфа-Альметьевск" Черкасское НУ"  
(наименование объекта, местоположение границ которого описано)

### Схема расположения границ публичного сервитута

Выносной лист №27

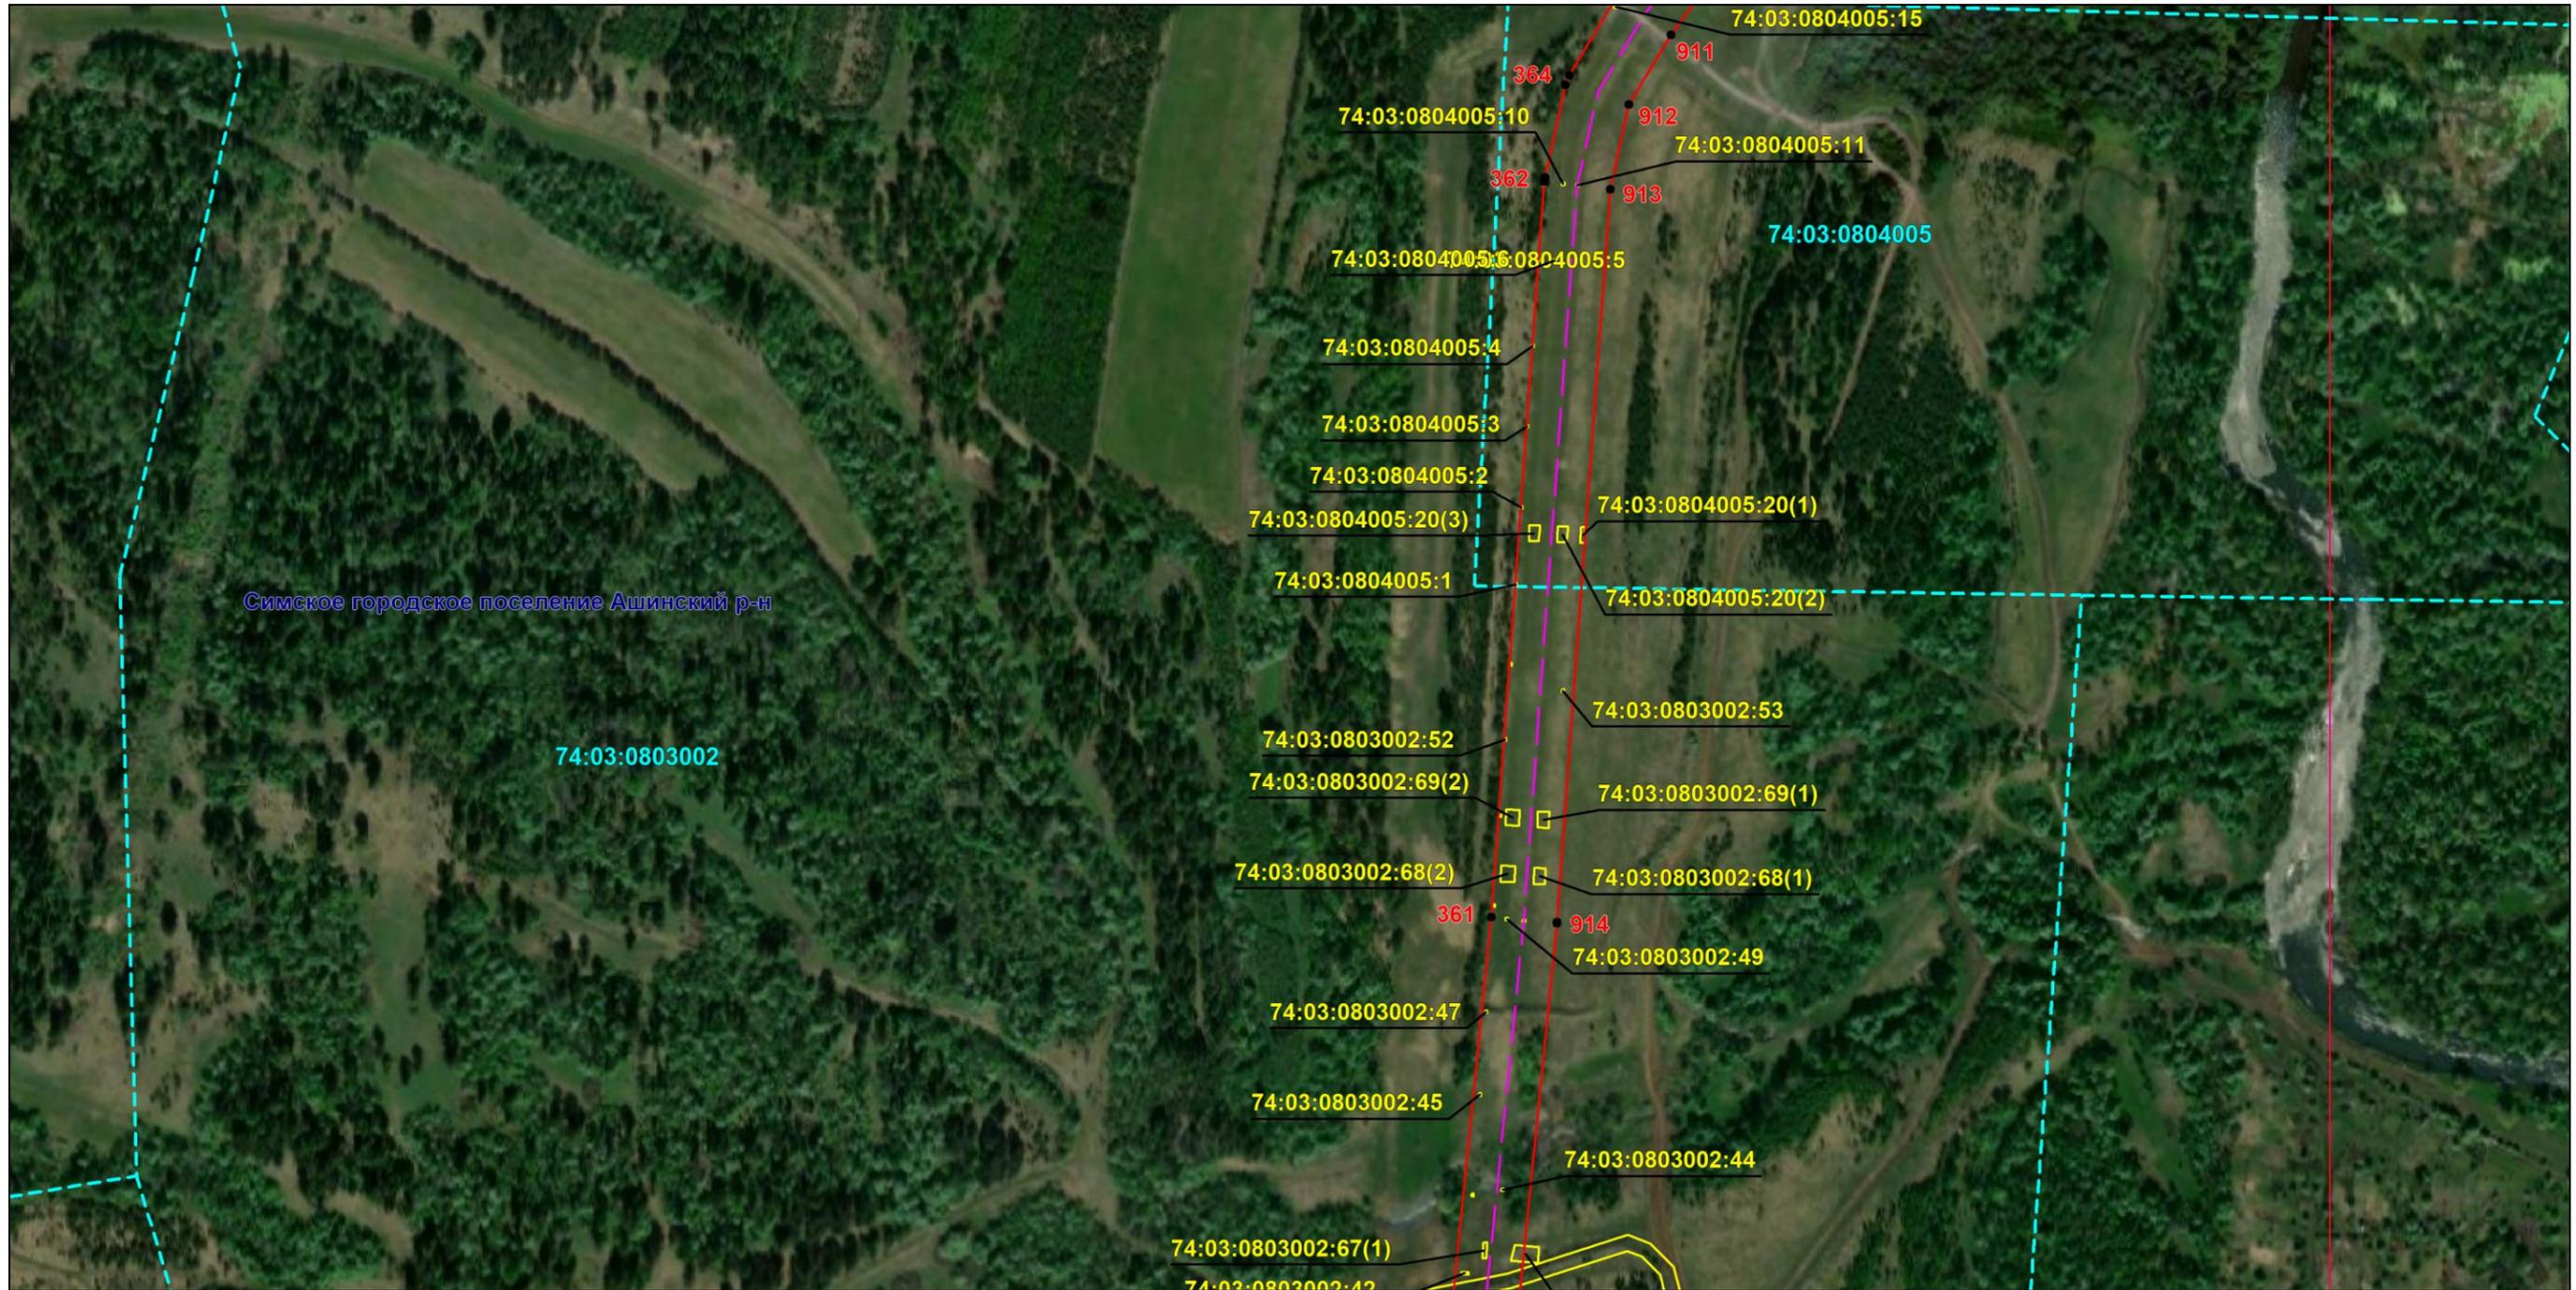

Масштаб 1:5000

Используемые условные знаки и обозначения: приведены на отдельной странице в конце раздела.

Подпись *Назаров Д. А.* Дата 9 февраля 2024 г.

Место для оттиска печати (при наличии) лица, составившего описание местоположения границ объекта




### ОПИСАНИЕ МЕСТОПОЛОЖЕНИЯ ГРАНИЦ

Публичный сервитут для использования земель и земельных участков в целях эксплуатации магистрального нефтепровода федерального значения "Линейное сооружение - Магистральный нефтепровод "Усть-Балык-Курган-Уфа-Альметьевск" Черкасское НУ"  
(наименование объекта, местоположение границ которого описано)

### Схема расположения границ публичного сервитута

Выносной лист №28

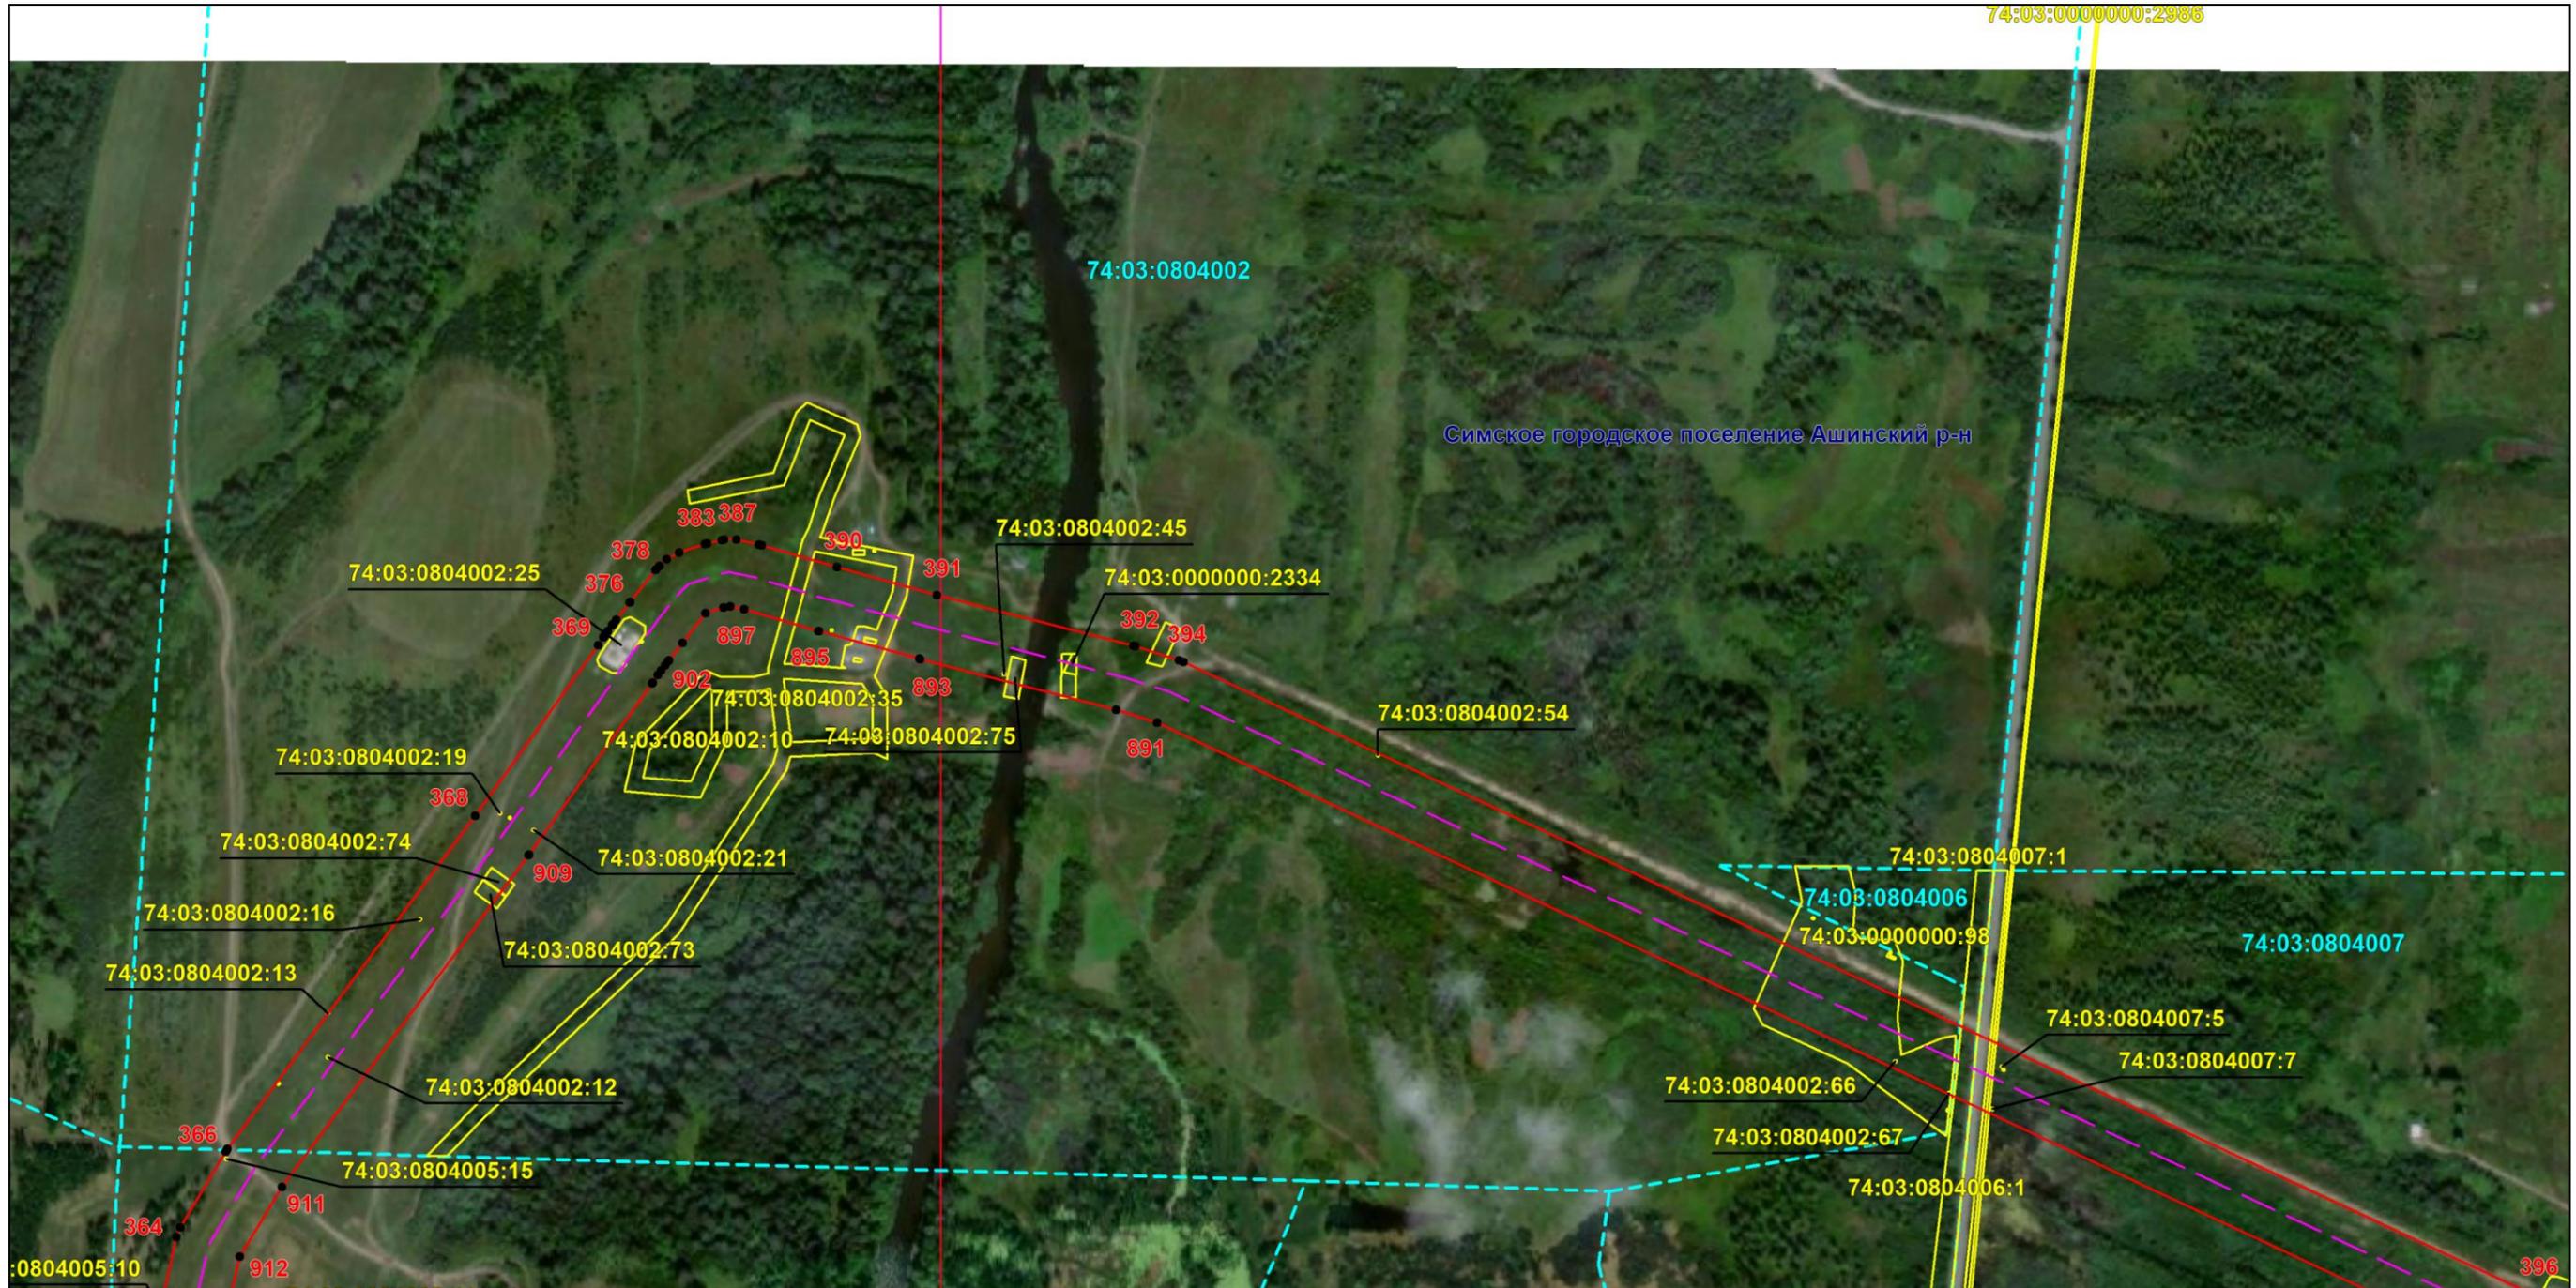

Масштаб 1:5000

Используемые условные знаки и обозначения: приведены на отдельной странице в конце раздела.

Подпись *Назаров Д. А.* Дата *9 февраля 2024 г.*

Место для оттиска печати (при наличии) лица, составившего описание местоположения границ объекта




### ОПИСАНИЕ МЕСТОПОЛОЖЕНИЯ ГРАНИЦ

Публичный сервитут для использования земель и земельных участков в целях эксплуатации магистрального нефтепровода федерального значения "Линейное сооружение - Магистральный нефтепровод "Усть-Балык-Курган-Уфа-Альметьевск" Черкасское НУ"  
(наименование объекта, местоположение границ которого описано)

### Схема расположения границ публичного сервитута

Выносной лист №29

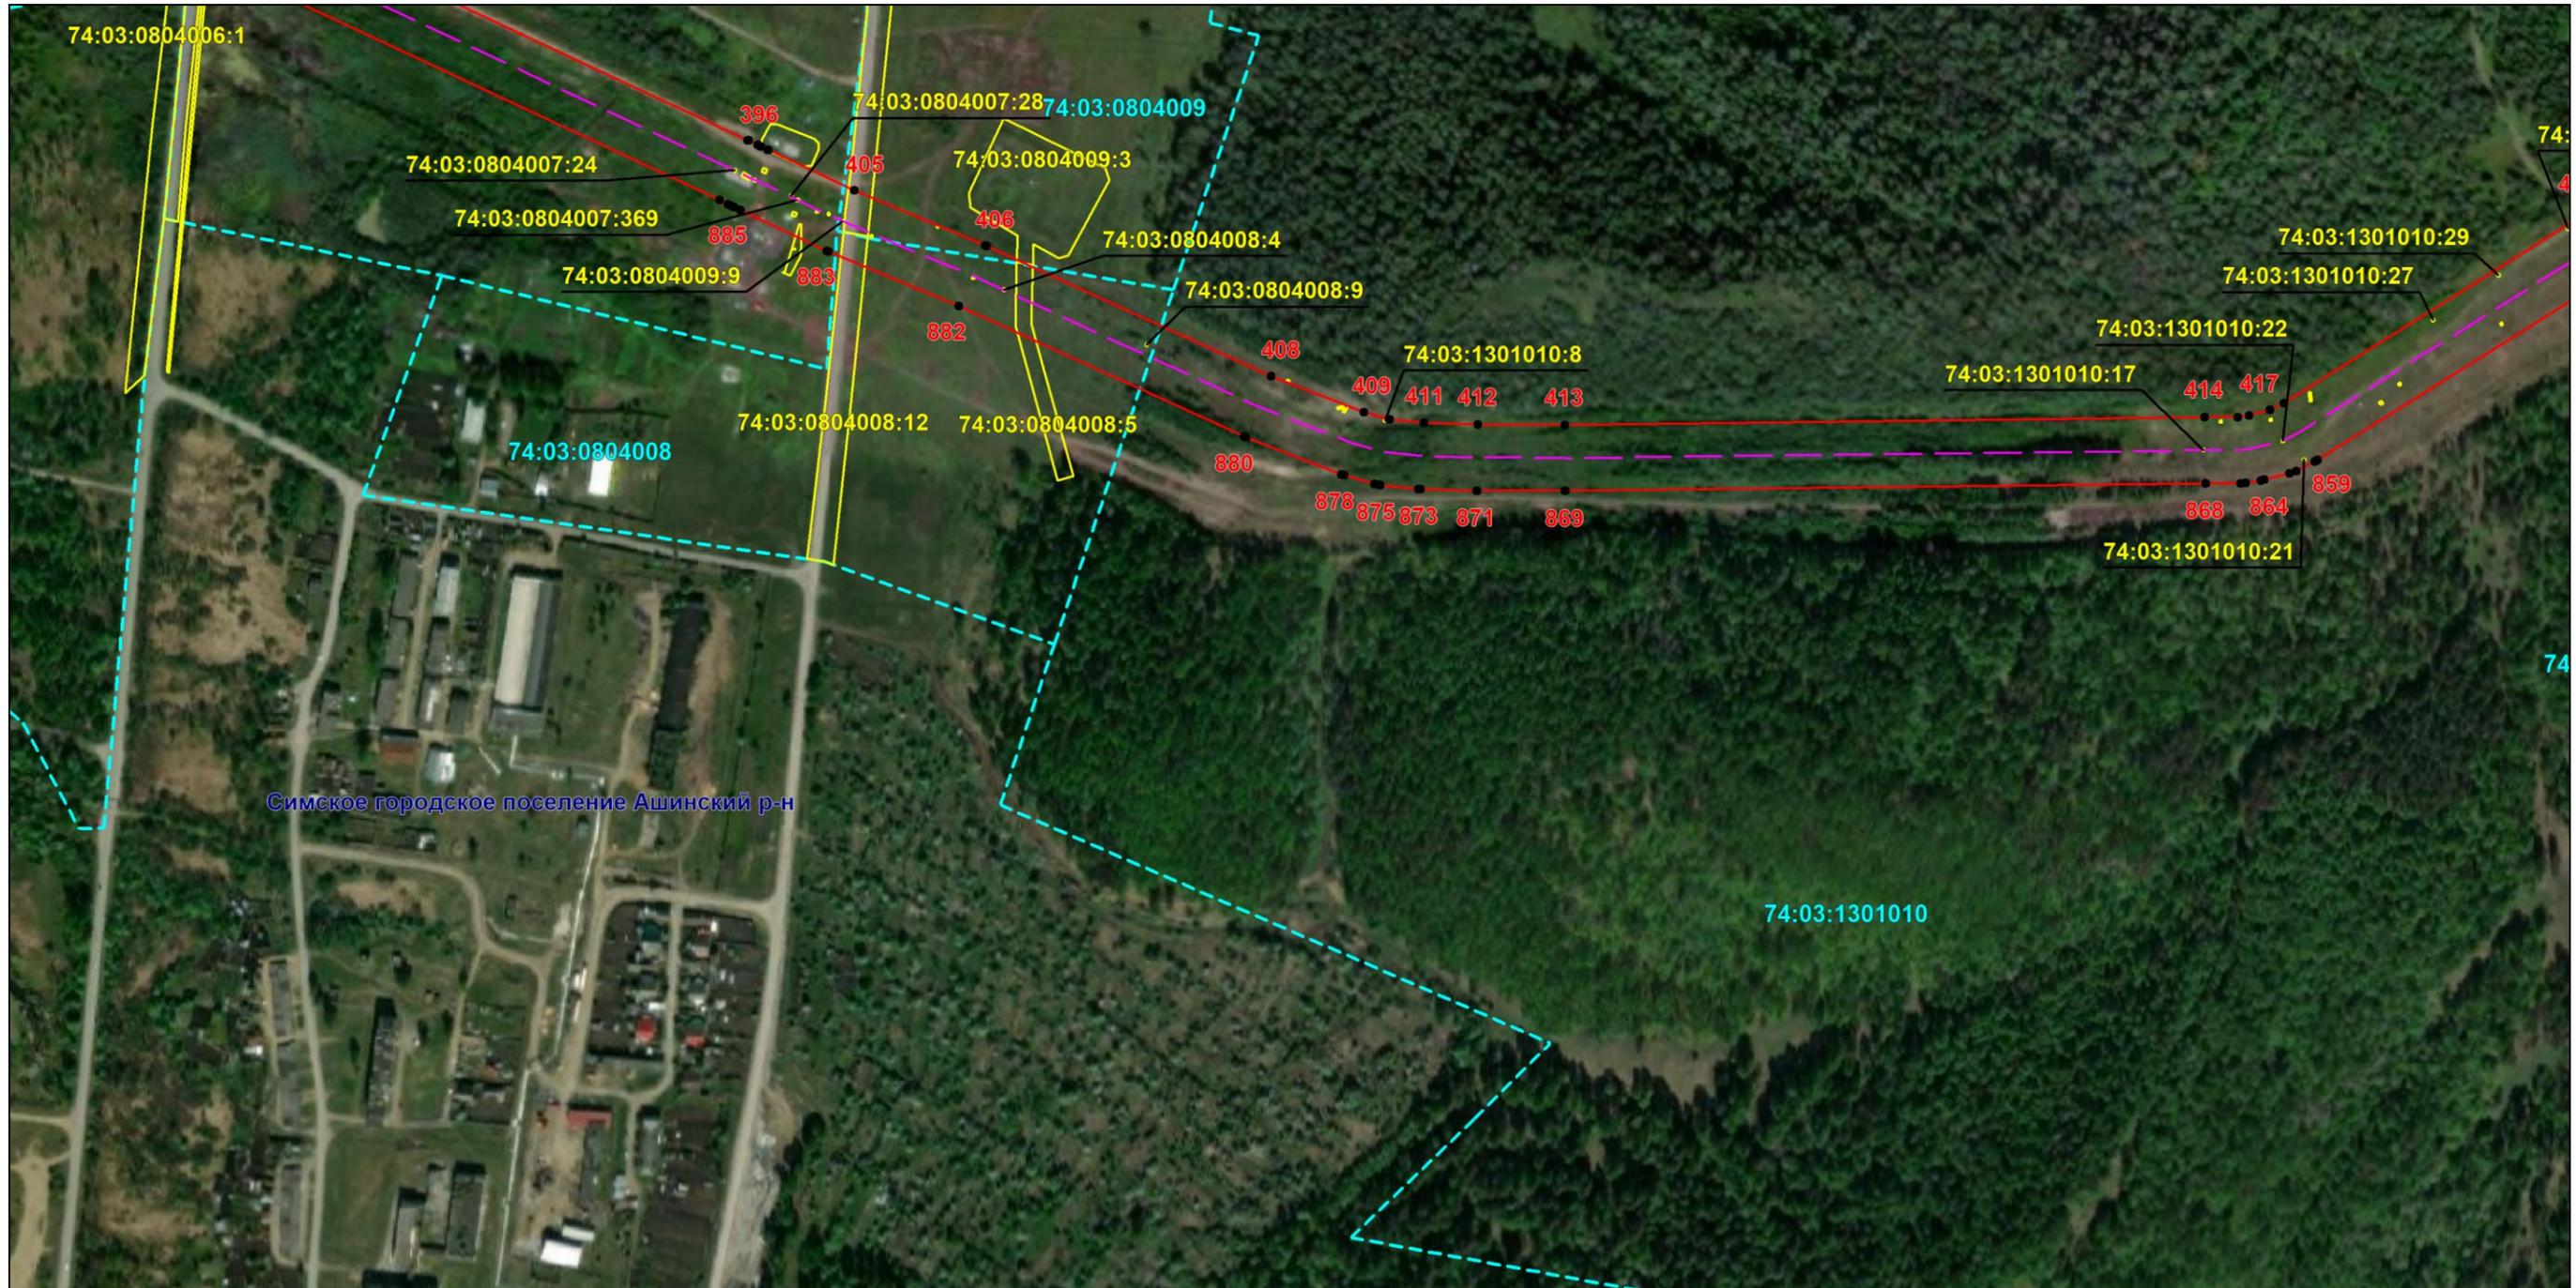

Масштаб 1:5000

Используемые условные знаки и обозначения: приведены на отдельной странице в конце раздела.

Подпись *Назаров Д. А.* Дата *9 февраля 2024 г.*

Место для оттиска печати (при наличии) лица, составившего описание местоположения границ объекта




### ОПИСАНИЕ МЕСТОПОЛОЖЕНИЯ ГРАНИЦ

Публичный сервитут для использования земель и земельных участков в целях эксплуатации магистрального нефтепровода федерального значения "Линейное сооружение - Магистральный нефтепровод "Усть-Балык-Курган-Уфа-Альметьевск" Черкасское НУ"  
(наименование объекта, местоположение границ которого описано)

### Схема расположения границ публичного сервитута

Выносной лист №30

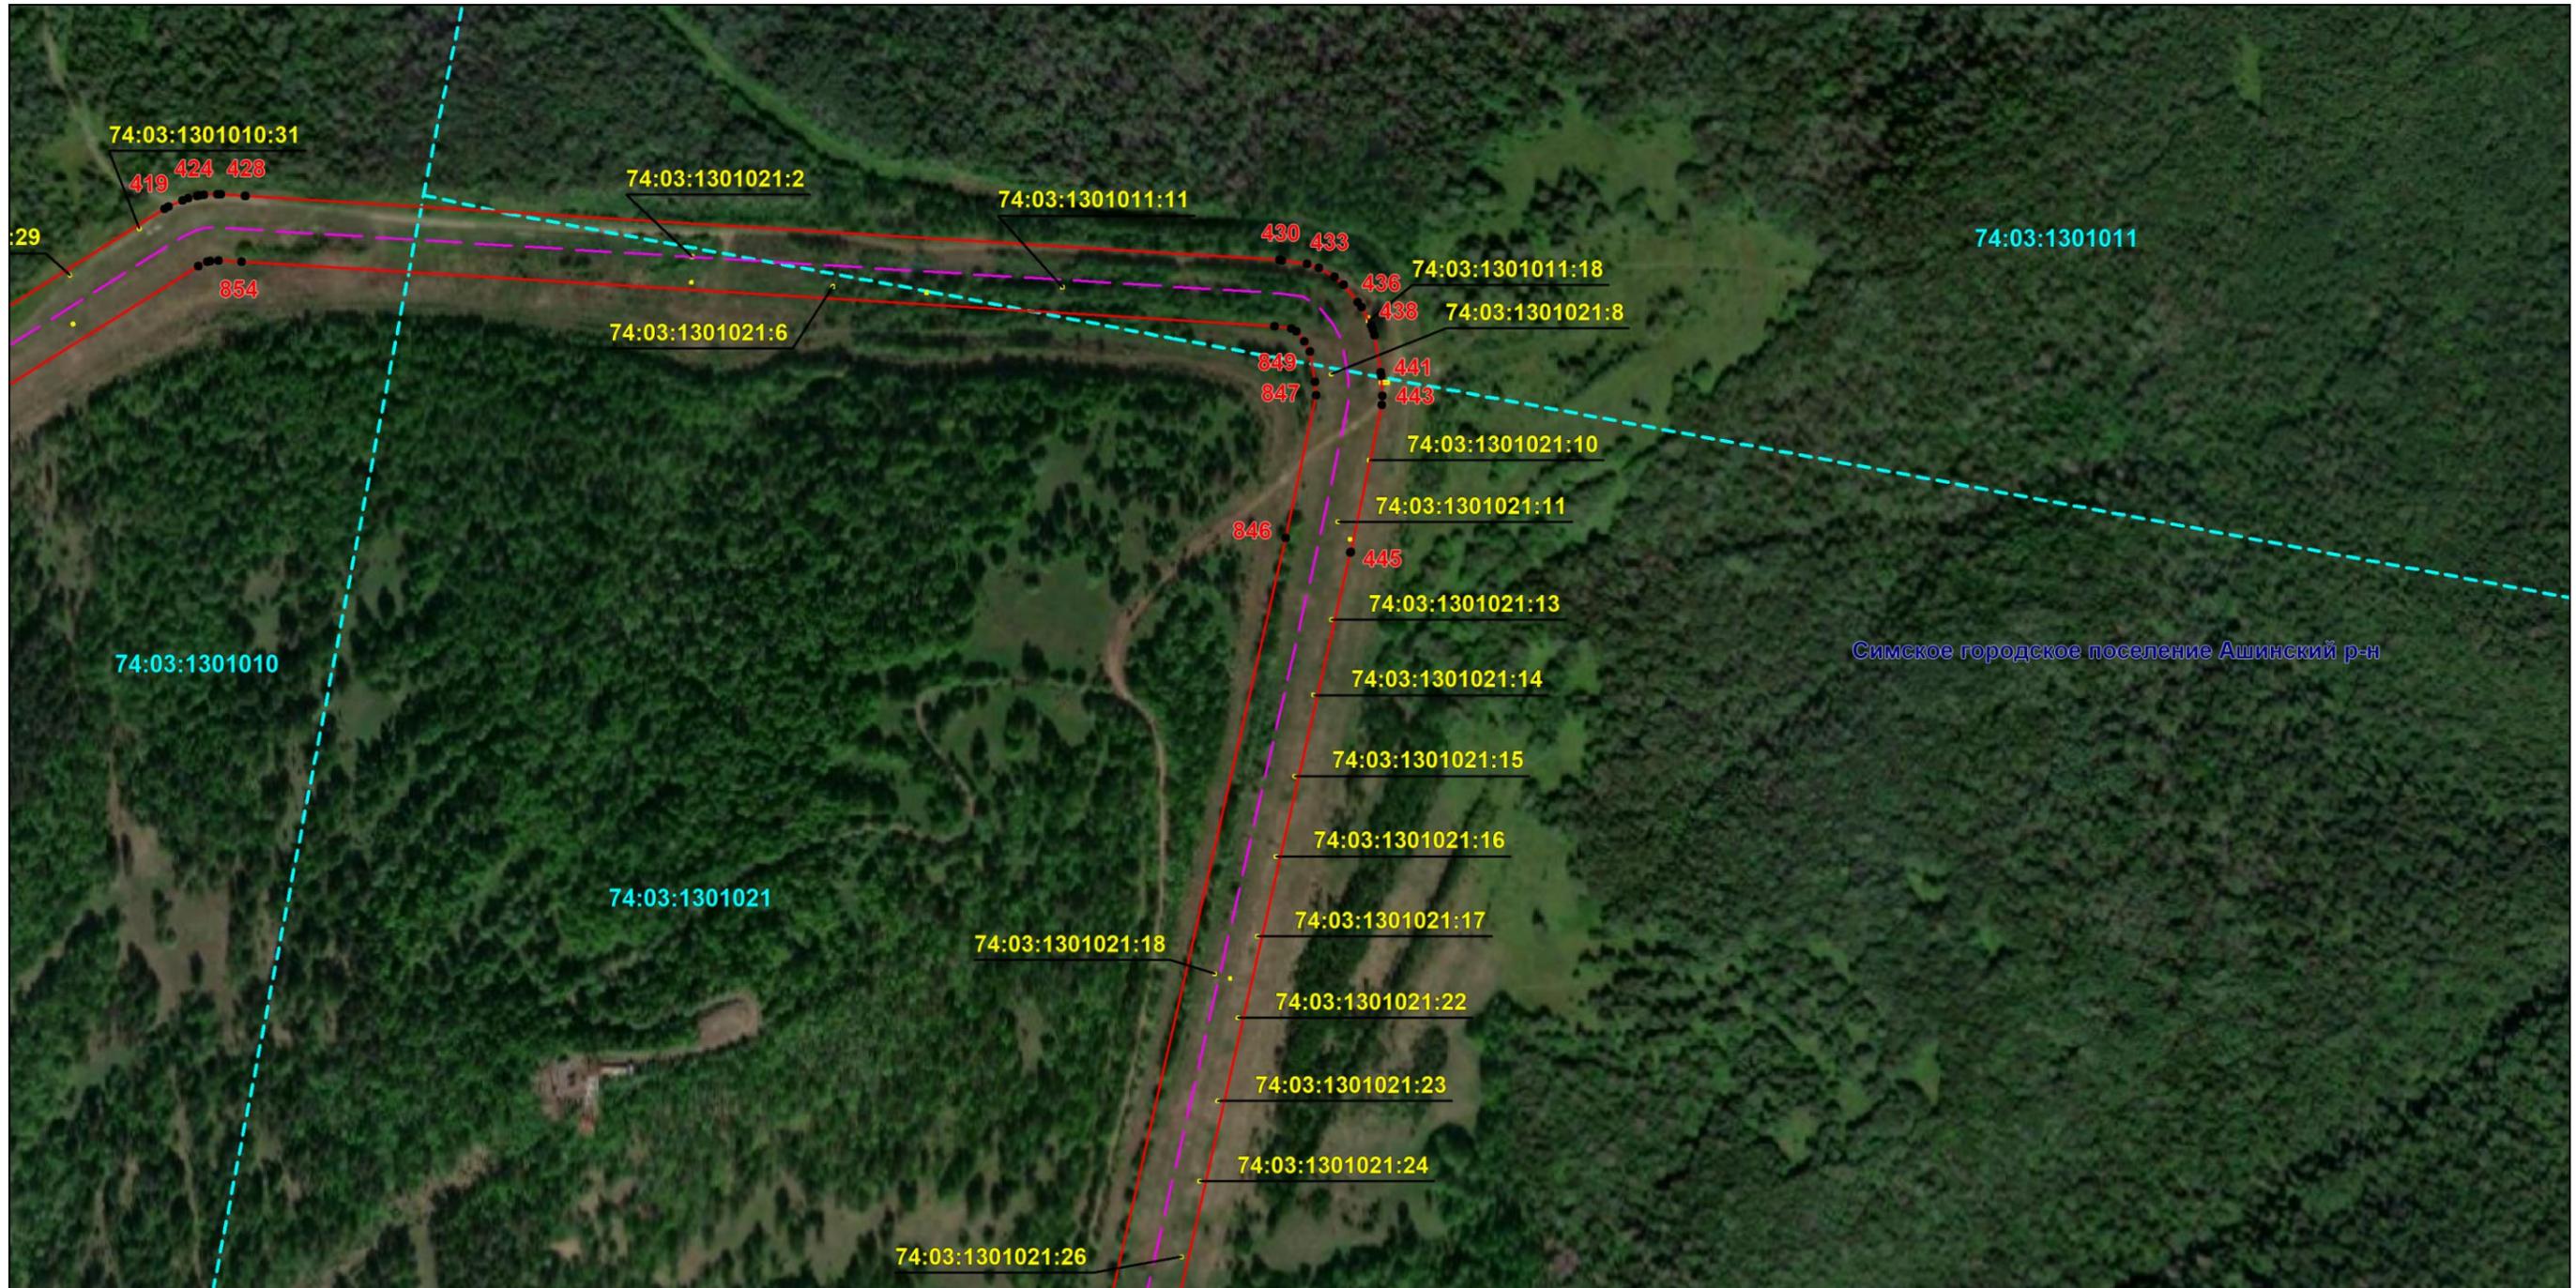

Масштаб 1:5000

Используемые условные знаки и обозначения: приведены на отдельной странице в конце раздела.

Подпись *Назаров Д. А.* Дата *9 февраля 2024 г.*

Место для оттиска печати (при наличии) лица, составившего описание местоположения границ объекта



### ОПИСАНИЕ МЕСТОПОЛОЖЕНИЯ ГРАНИЦ

Публичный сервитут для использования земель и земельных участков в целях эксплуатации магистрального нефтепровода федерального значения "Линейное сооружение - Магистральный нефтепровод "Усть-Балык-Курган-Уфа-Альметьевск" Черкасское НУ"  
(наименование объекта, местоположение границ которого описано)

### Схема расположения границ публичного сервитута

Выносной лист №31



Масштаб 1:5000

Используемые условные знаки и обозначения: приведены на отдельной странице в конце раздела.

Подпись *Назаров Д. А.* Дата *9 февраля 2024 г.*

Место для оттиска печати (при наличии) лица, составившего описание местоположения границ объекта



### ОПИСАНИЕ МЕСТОПОЛОЖЕНИЯ ГРАНИЦ

Публичный сервитут для использования земель и земельных участков в целях эксплуатации магистрального нефтепровода федерального значения "Линейное сооружение - Магистральный нефтепровод "Усть-Балык-Курган-Уфа-Альметьевск" Черкасское НУ"  
(наименование объекта, местоположение границ которого описано)

### Схема расположения границ публичного сервитута

Выносной лист №32



Масштаб 1:5000

Используемые условные знаки и обозначения: приведены на отдельной странице в конце раздела.

Подпись *Назаров Д. А.* Дата *9 февраля 2024 г.*

Место для оттиска печати (при наличии) лица, составившего описание местоположения границ объекта



### ОПИСАНИЕ МЕСТОПОЛОЖЕНИЯ ГРАНИЦ

Публичный сервитут для использования земель и земельных участков в целях эксплуатации магистрального нефтепровода федерального значения "Линейное сооружение - Магистральный нефтепровод "Усть-Балык-Курган-Уфа-Альметьевск" Черкасское НУ"  
(наименование объекта, местоположение границ которого описано)

### Схема расположения границ публичного сервитута

Выносной лист №33



Масштаб 1:5000

Используемые условные знаки и обозначения: приведены на отдельной странице в конце раздела.

Подпись *Назаров Д. А.* Дата 9 февраля 2024 г.

Место для оттиска печати (при наличии) лица, составившего описание местоположения границ объекта




### ОПИСАНИЕ МЕСТОПОЛОЖЕНИЯ ГРАНИЦ

Публичный сервитут для использования земель и земельных участков в целях эксплуатации магистрального нефтепровода федерального значения "Линейное сооружение - Магистральный нефтепровод "Усть-Балык-Курган-Уфа-Альметьевск" Черкасское НУ"  
(наименование объекта, местоположение границ которого описано)

### Схема расположения границ публичного сервитута

Выносной лист №34

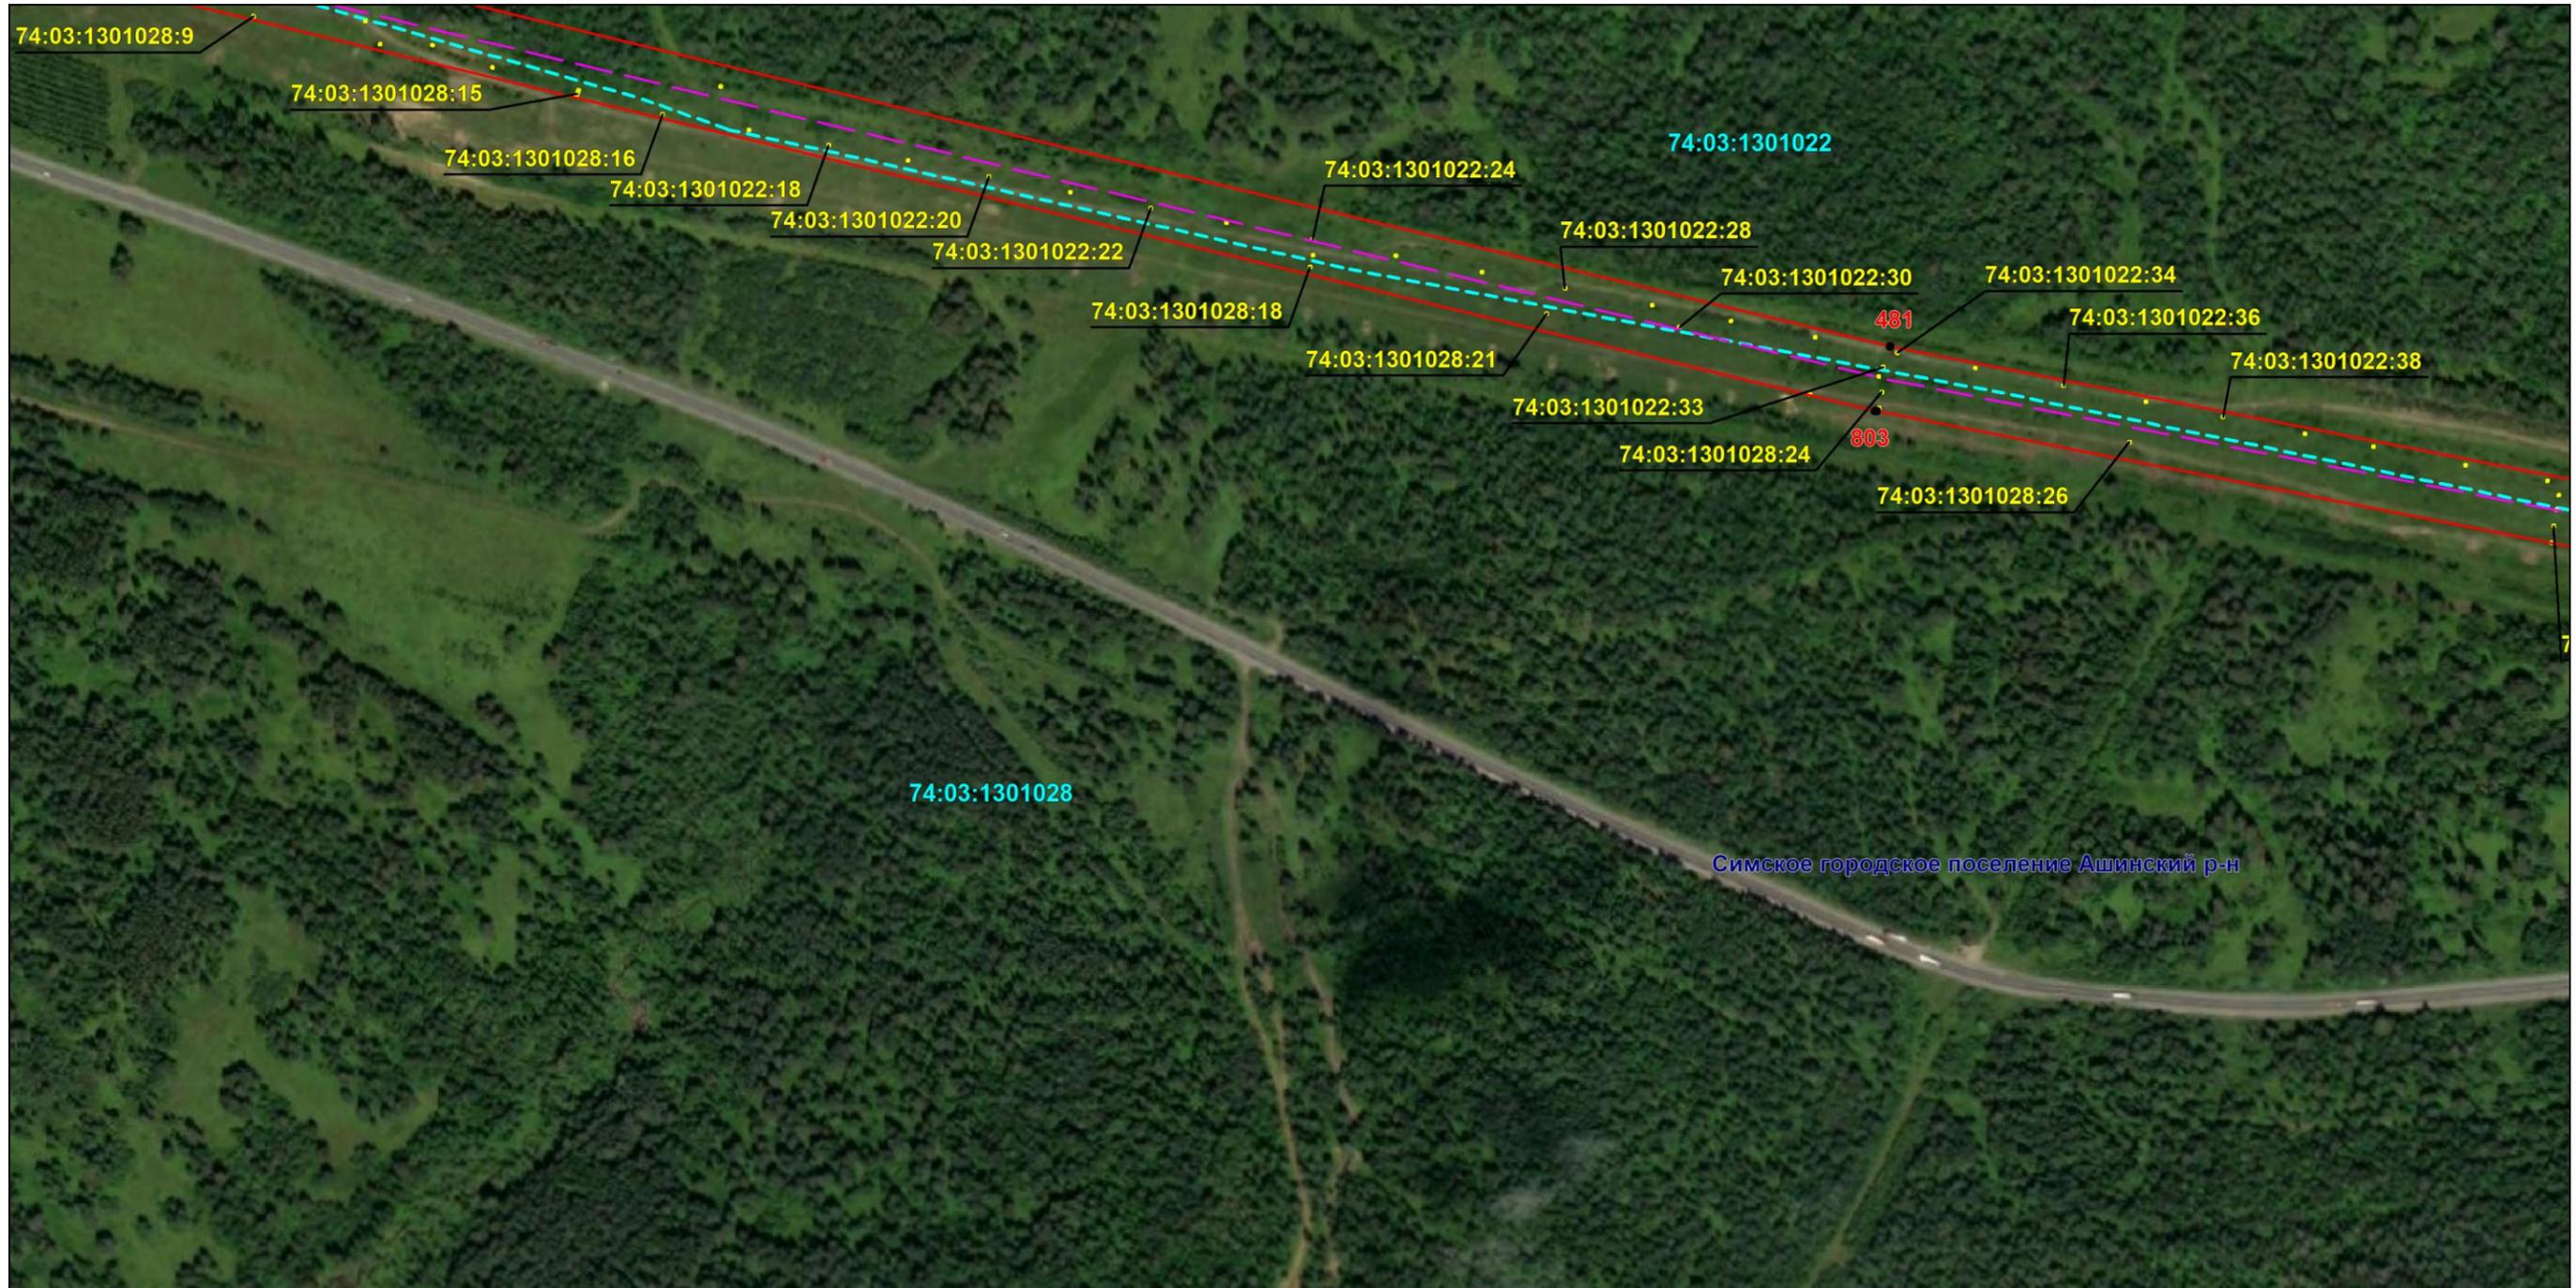

Масштаб 1:5000

Используемые условные знаки и обозначения: приведены на отдельной странице в конце раздела.

Подпись *Назаров Д. А.* Дата *9 февраля 2024 г.*

Место для оттиска печати (при наличии) лица, составившего описание местоположения границ объекта




### ОПИСАНИЕ МЕСТОПОЛОЖЕНИЯ ГРАНИЦ

Публичный сервитут для использования земель и земельных участков в целях эксплуатации магистрального нефтепровода федерального значения "Линейное сооружение - Магистральный нефтепровод "Усть-Балык-Курган-Уфа-Альметьевск" Черкасское НУ"  
(наименование объекта, местоположение границ которого описано)

### Схема расположения границ публичного сервитута

Выносной лист №35

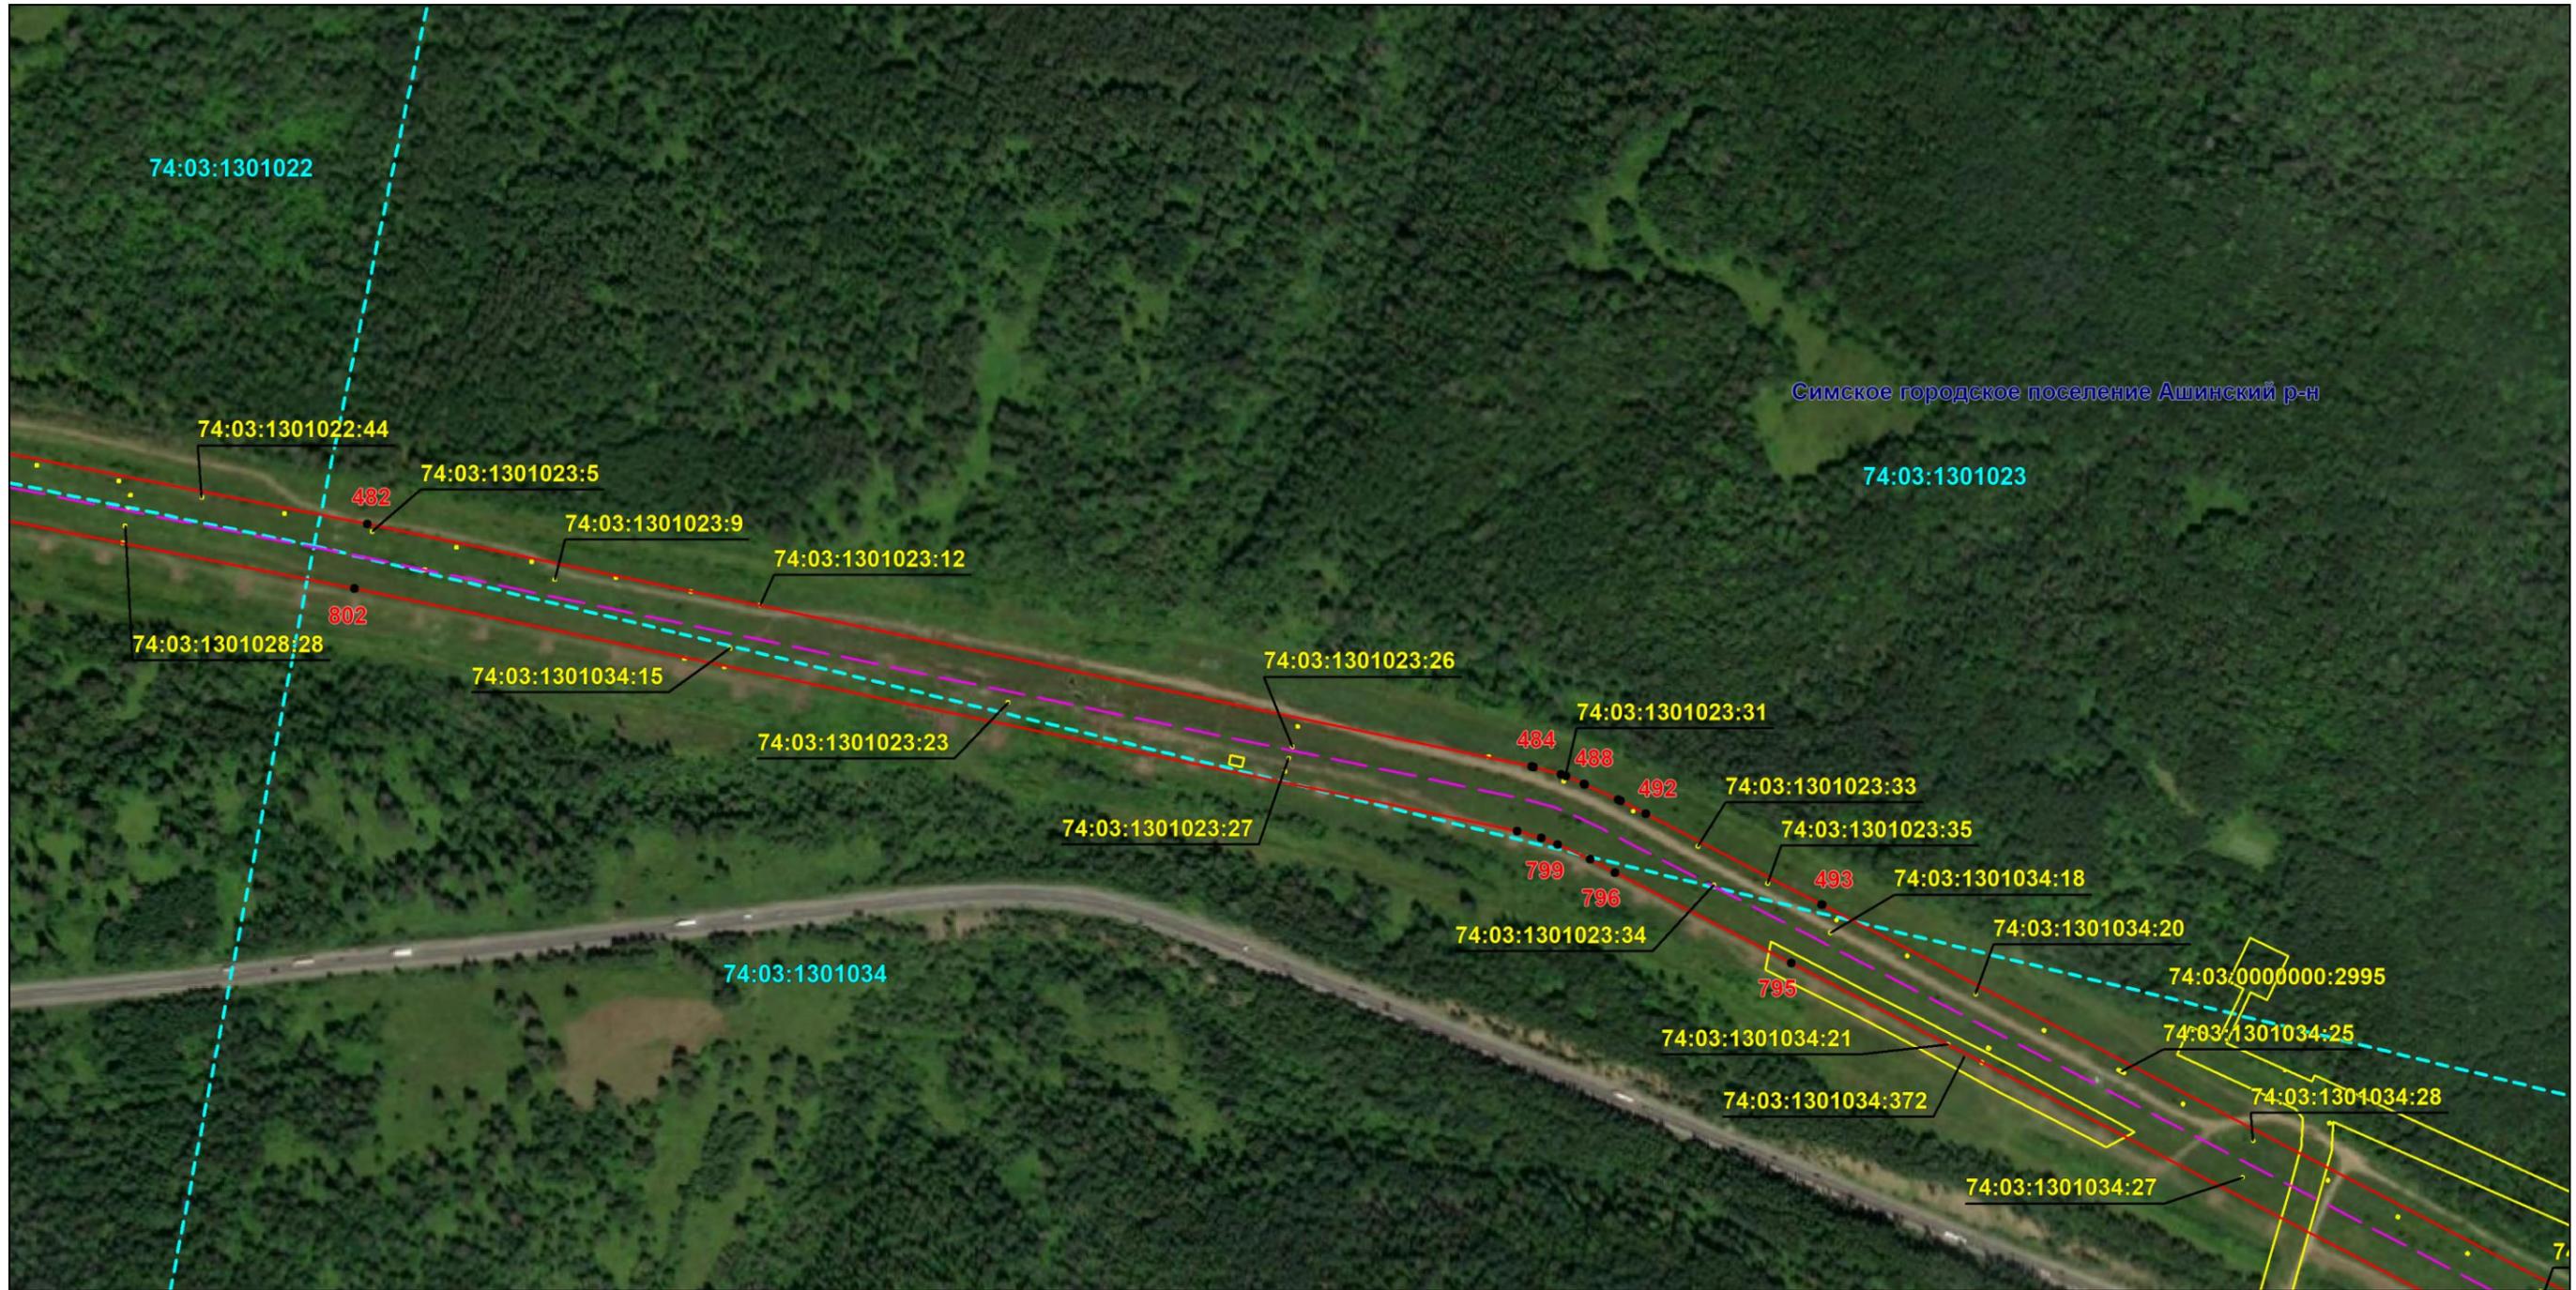

Масштаб 1:5000

Используемые условные знаки и обозначения: приведены на отдельной странице в конце раздела.

Подпись *Назаров Д. А.* Дата *9 февраля 2024 г.*

Место для оттиска печати (при наличии) лица, составившего описание местоположения границ объекта



### ОПИСАНИЕ МЕСТОПОЛОЖЕНИЯ ГРАНИЦ

Публичный сервитут для использования земель и земельных участков в целях эксплуатации магистрального нефтепровода федерального значения "Линейное сооружение - Магистральный нефтепровод "Усть-Балык-Курган-Уфа-Альметьевск" Черкасское НУ"  
(наименование объекта, местоположение границ которого описано)

### Схема расположения границ публичного сервитута

Выносной лист №36



Симское городское поселение Ашинский р-н

Масштаб 1:5000

Используемые условные знаки и обозначения: приведены на отдельной странице в конце раздела.

Подпись *Назаров Д. А.* Дата *9 февраля 2024 г.*

Место для оттиска печати (при наличии) лица, составившего описание местоположения границ объекта



### ОПИСАНИЕ МЕСТОПОЛОЖЕНИЯ ГРАНИЦ

Публичный сервитут для использования земель и земельных участков в целях эксплуатации магистрального нефтепровода федерального значения "Линейное сооружение - Магистральный нефтепровод "Усть-Балык-Курган-Уфа-Альметьевск" Черкасское НУ"  
(наименование объекта, местоположение границ которого описано)

### Схема расположения границ публичного сервитута

Выносной лист №37



Масштаб 1:5000

Используемые условные знаки и обозначения: приведены на отдельной странице в конце раздела.

Подпись *Назаров Д. А.* Дата *9 февраля 2024 г.*

Место для оттиска печати (при наличии) лица, составившего описание местоположения границ объекта




### ОПИСАНИЕ МЕСТОПОЛОЖЕНИЯ ГРАНИЦ

Публичный сервитут для использования земель и земельных участков в целях эксплуатации магистрального нефтепровода федерального значения "Линейное сооружение - Магистральный нефтепровод "Усть-Балык-Курган-Уфа-Альметьевск" Черкасское НУ"  
(наименование объекта, местоположение границ которого описано)

### Схема расположения границ публичного сервитута

Выносной лист №38

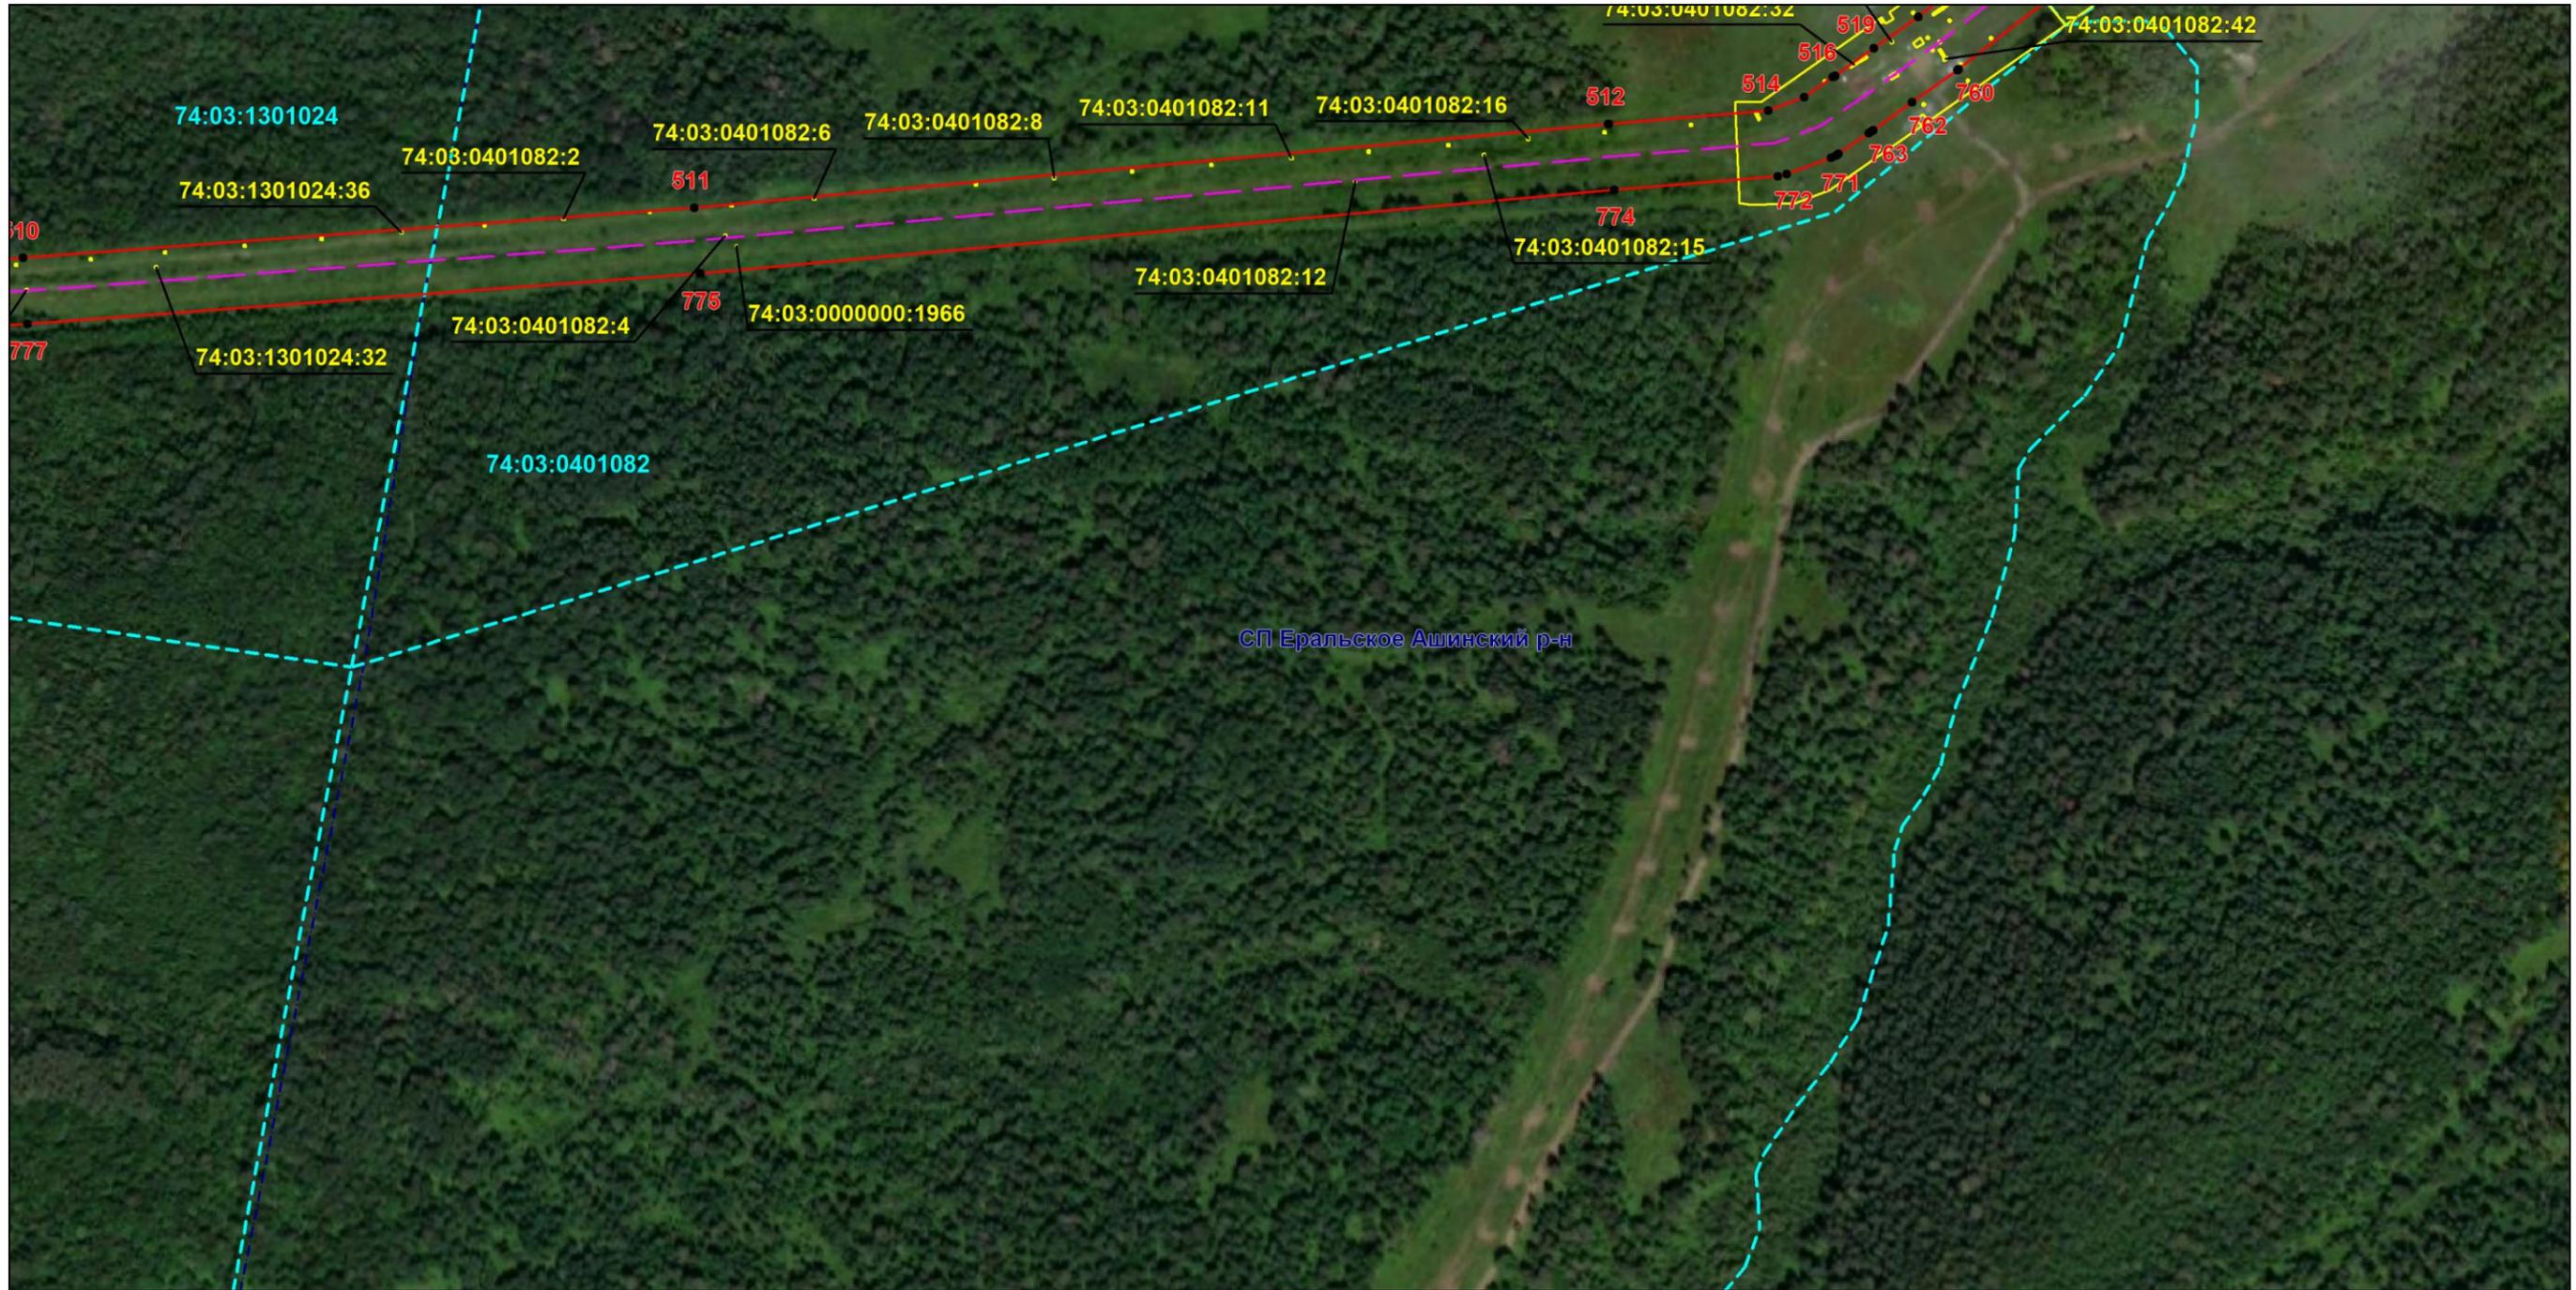

Масштаб 1:5000

Используемые условные знаки и обозначения: приведены на отдельной странице в конце раздела.

Подпись *Назаров Д. А.* Дата *9 февраля 2024 г.*

Место для оттиска печати (при наличии) лица, составившего описание местоположения границ объекта




### ОПИСАНИЕ МЕСТОПОЛОЖЕНИЯ ГРАНИЦ

Публичный сервитут для использования земель и земельных участков в целях эксплуатации магистрального нефтепровода федерального значения "Линейное сооружение - Магистральный нефтепровод "Усть-Балык-Курган-Уфа-Альметьевск" Черкасское НУ"  
(наименование объекта, местоположение границ которого описано)

### Схема расположения границ публичного сервитута

Выносной лист №39

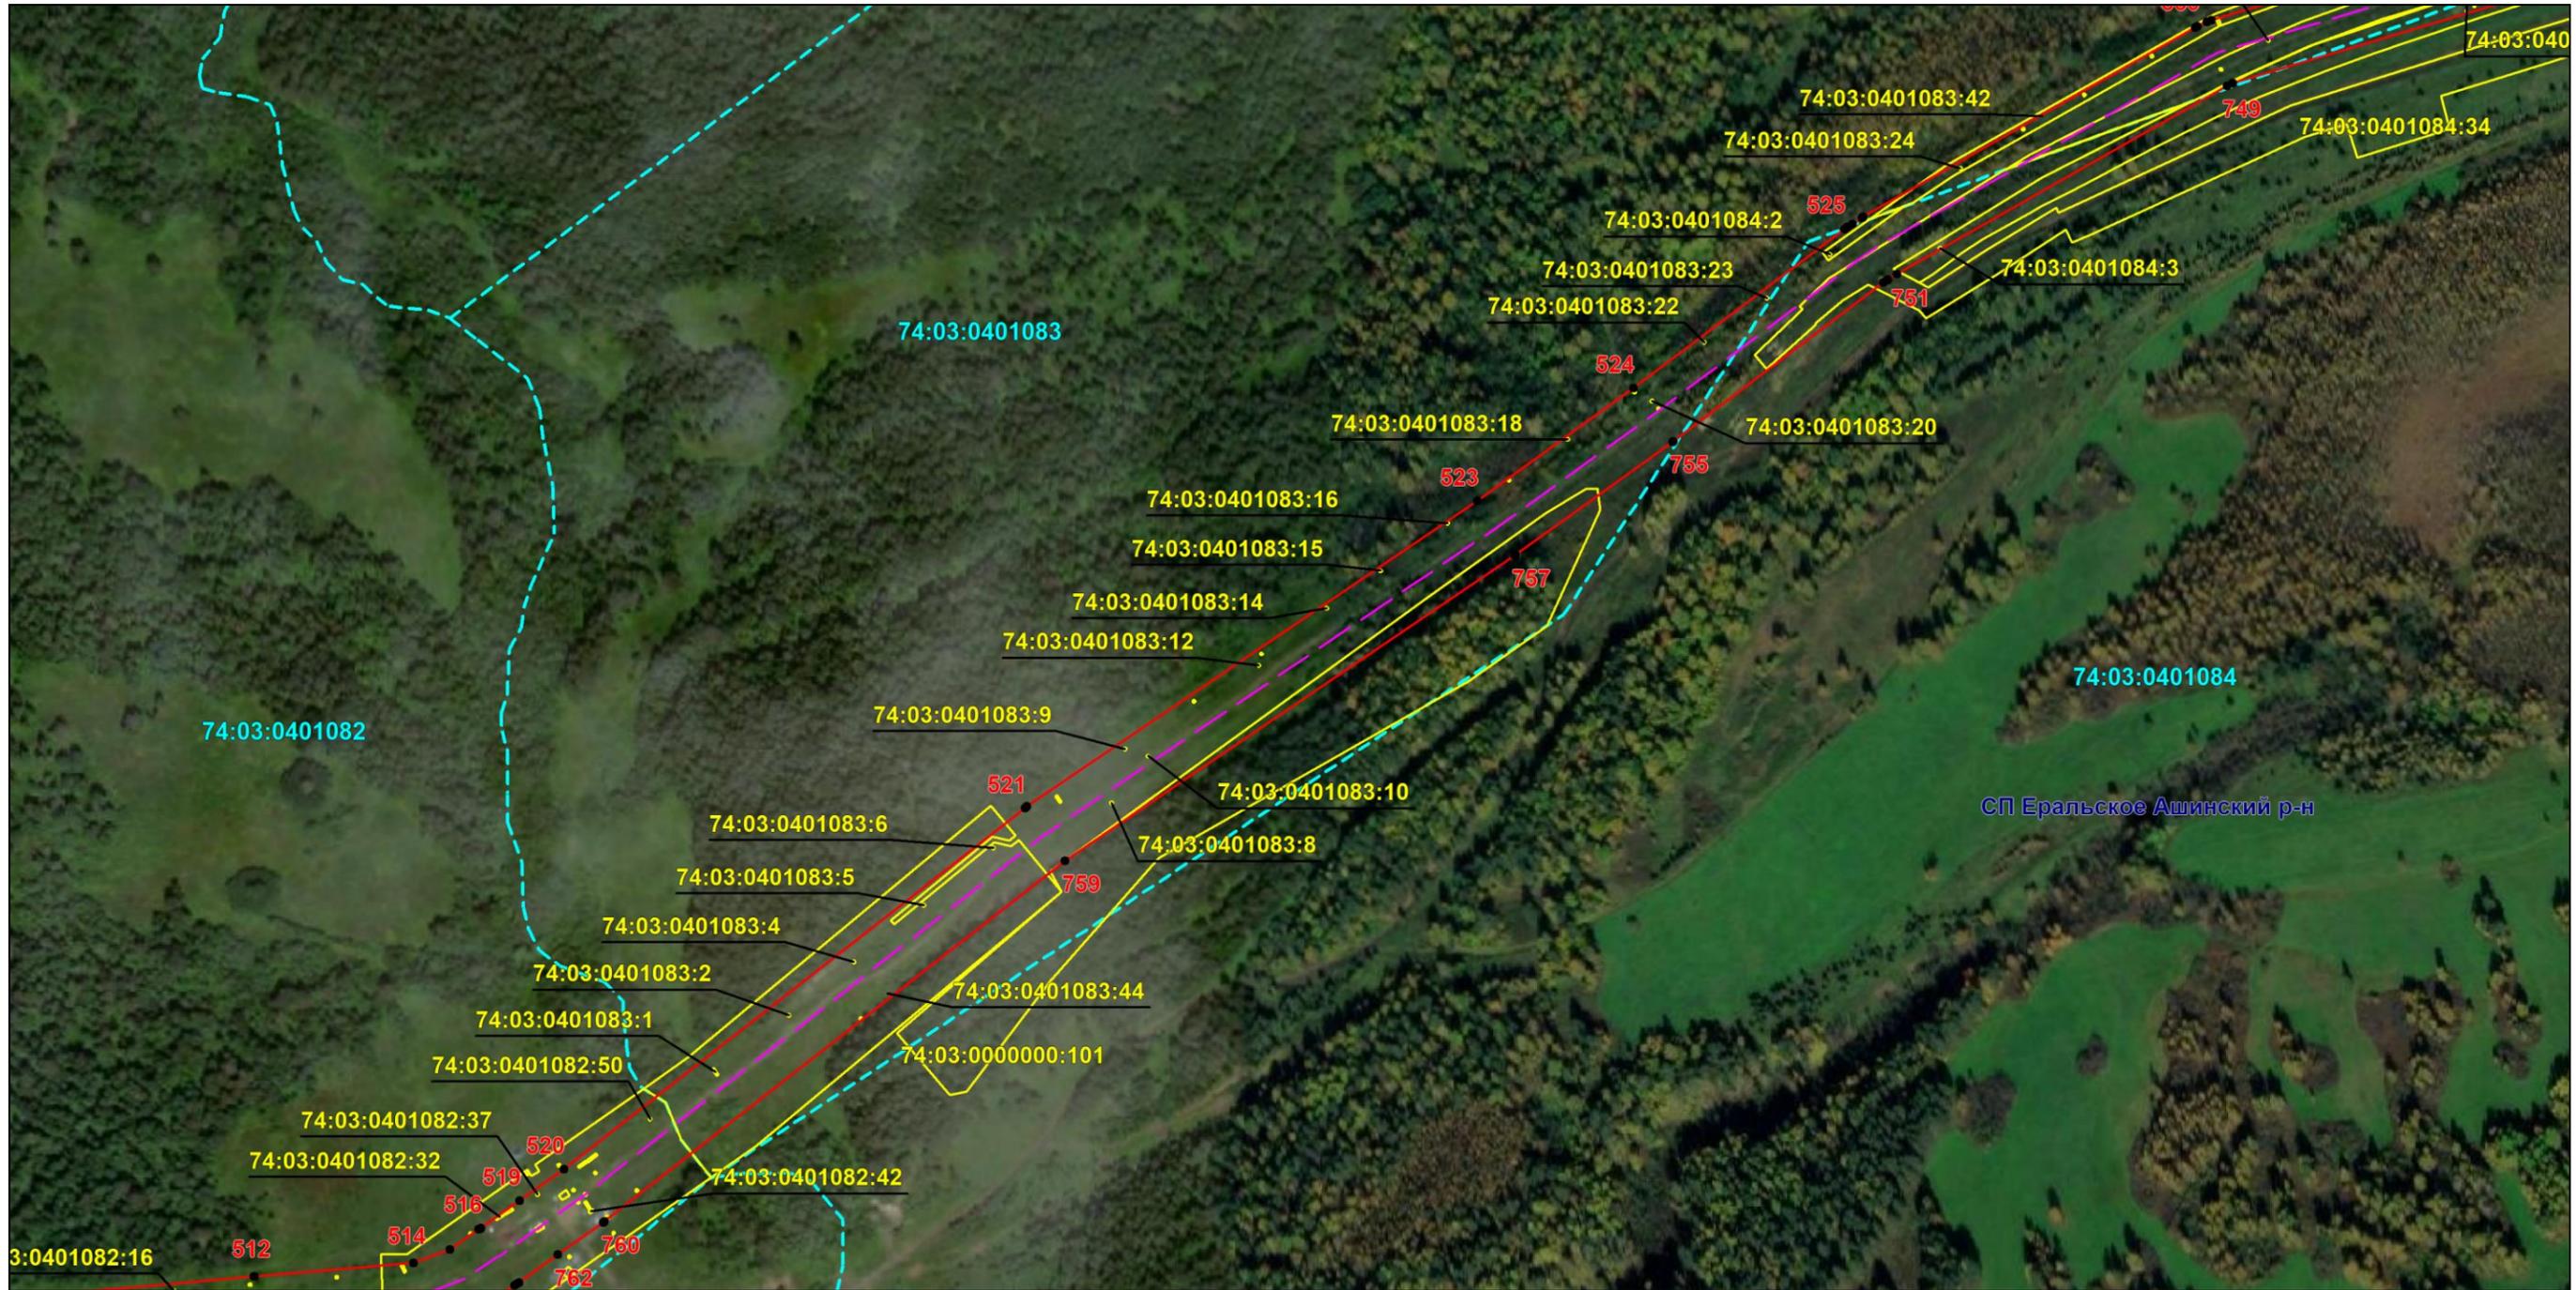

Масштаб 1:5000

Используемые условные знаки и обозначения: приведены на отдельной странице в конце раздела.

Подпись *Назаров Д. А.* Дата 9 февраля 2024 г.

Место для оттиска печати (при наличии) лица, составившего описание местоположения границ объекта




### ОПИСАНИЕ МЕСТОПОЛОЖЕНИЯ ГРАНИЦ

Публичный сервитут для использования земель и земельных участков в целях эксплуатации магистрального нефтепровода федерального значения "Линейное сооружение - Магистральный нефтепровод "Усть-Балык-Курган-Уфа-Альметьевск" Черкасское НУ"  
(наименование объекта, местоположение границ которого описано)

### Схема расположения границ публичного сервитута

Выносной лист №40

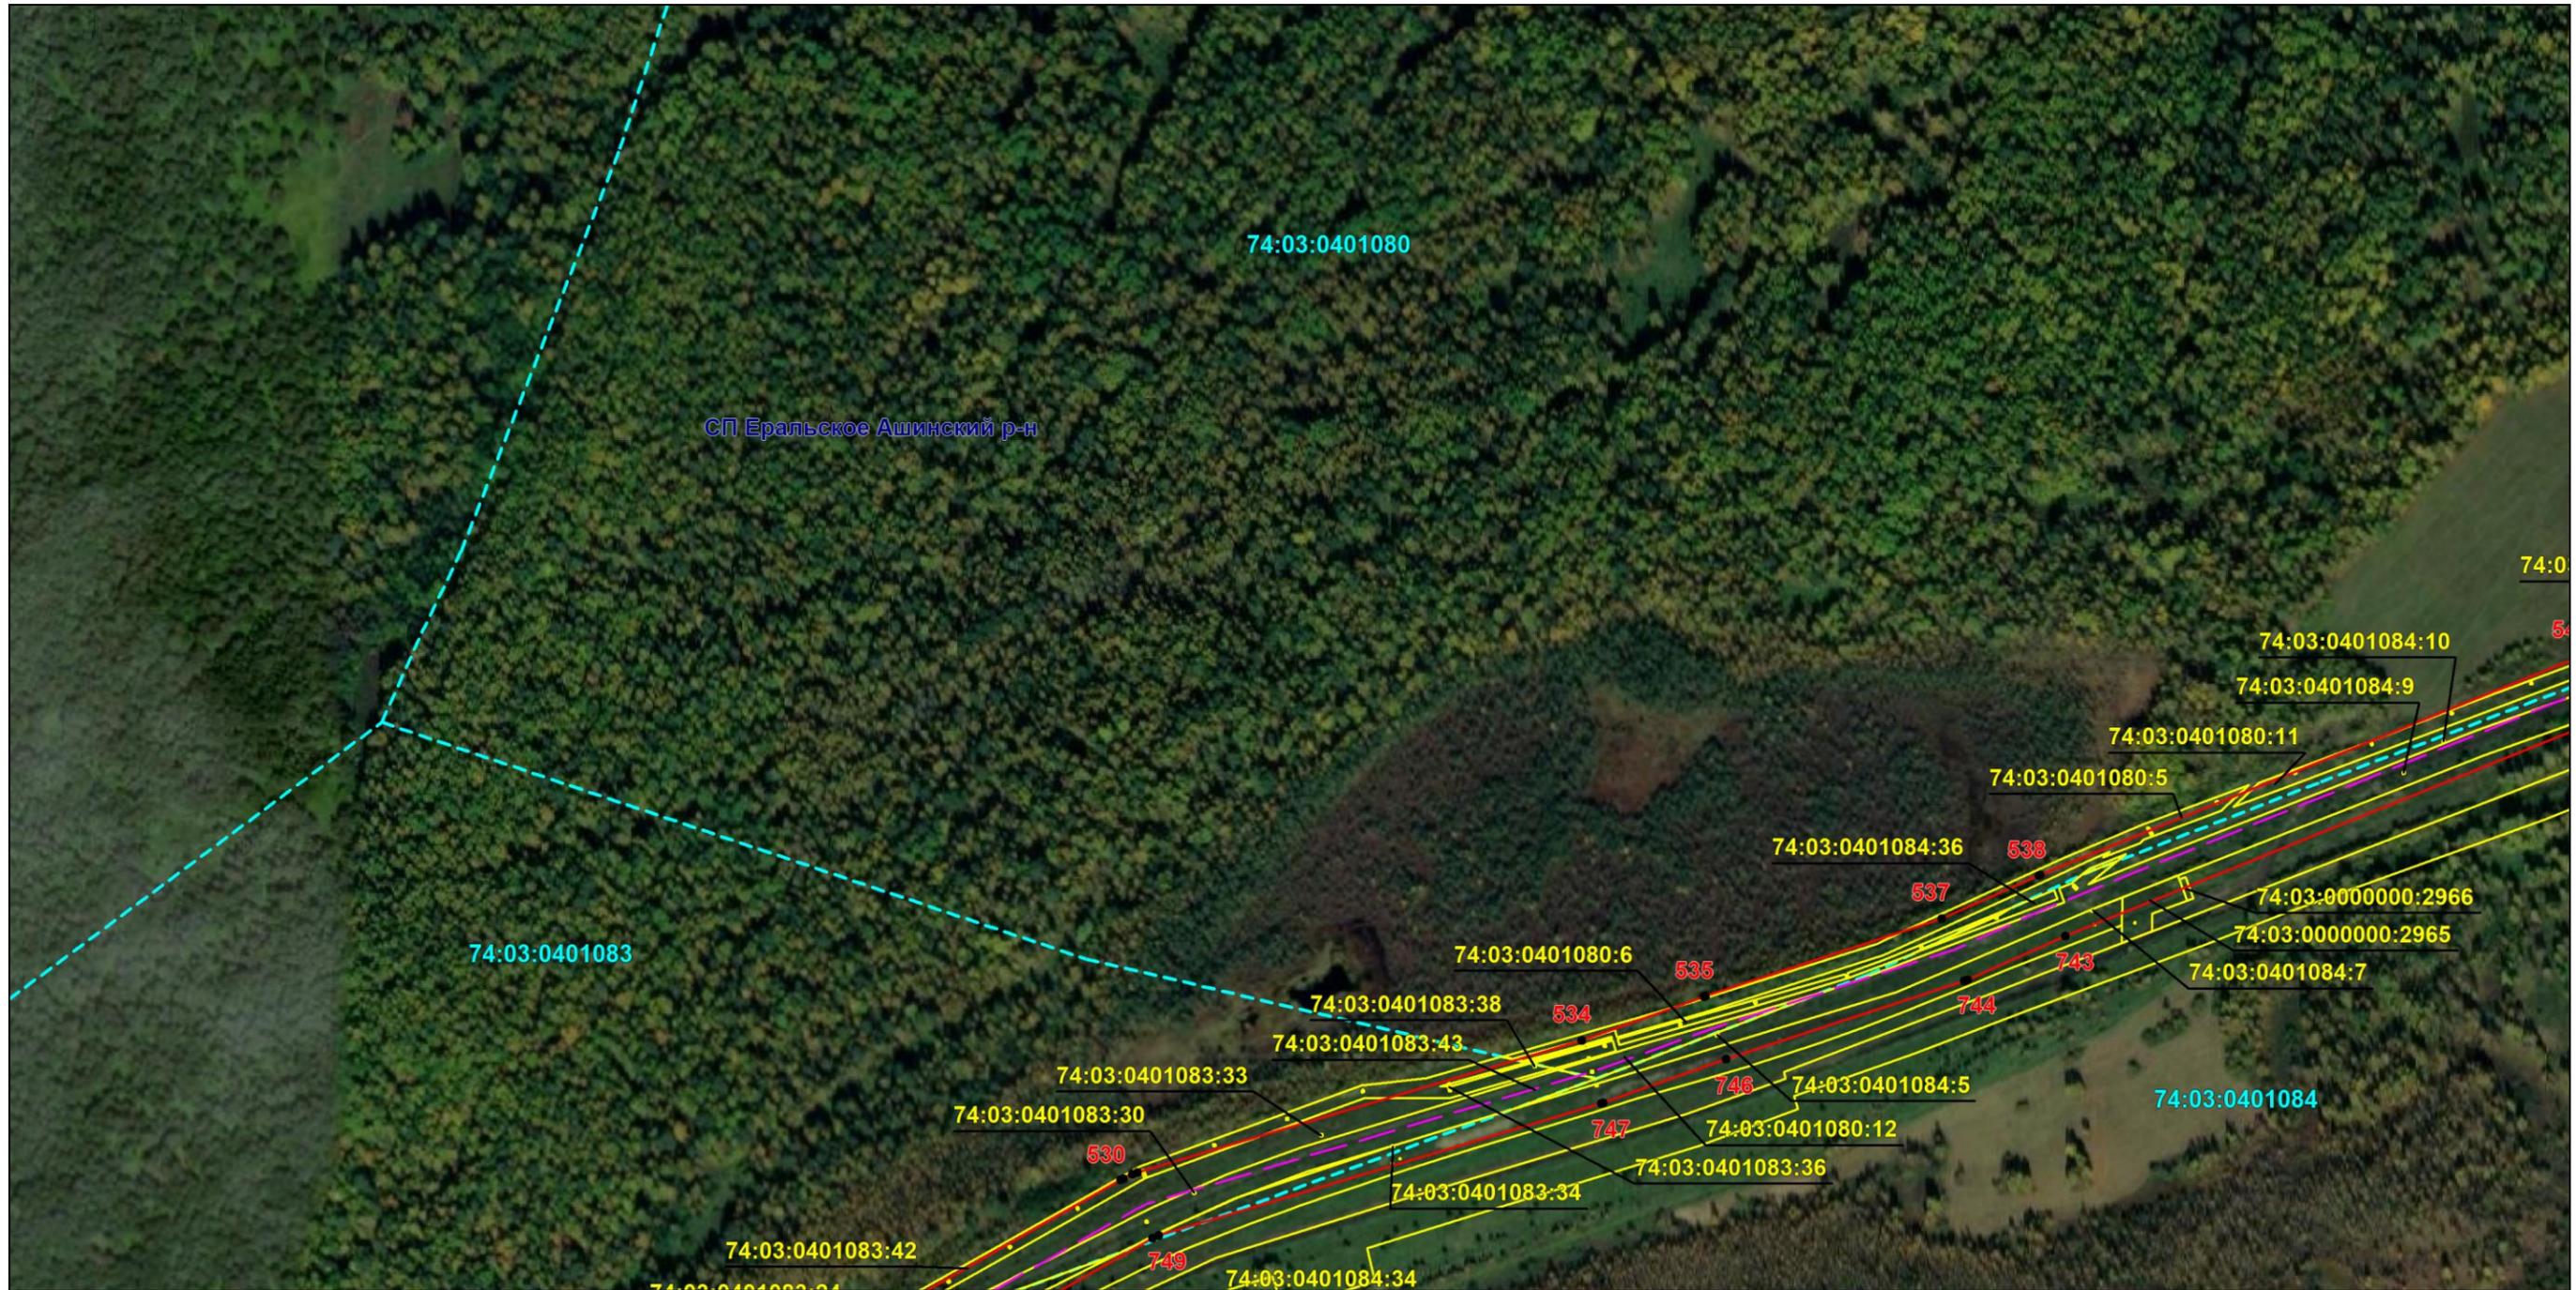

Масштаб 1:5000

Используемые условные знаки и обозначения: приведены на отдельной странице в конце раздела.

Подпись *Назаров Д. А.* Дата 9 февраля 2024 г.

Место для оттиска печати (при наличии) лица, составившего описание местоположения границ объекта




### ОПИСАНИЕ МЕСТОПОЛОЖЕНИЯ ГРАНИЦ

Публичный сервитут для использования земель и земельных участков в целях эксплуатации магистрального нефтепровода федерального значения "Линейное сооружение - Магистральный нефтепровод "Усть-Балык-Курган-Уфа-Альметьевск" Черкасское НУ"  
(наименование объекта, местоположение границ которого описано)

### Схема расположения границ публичного сервитута

Выносной лист №41

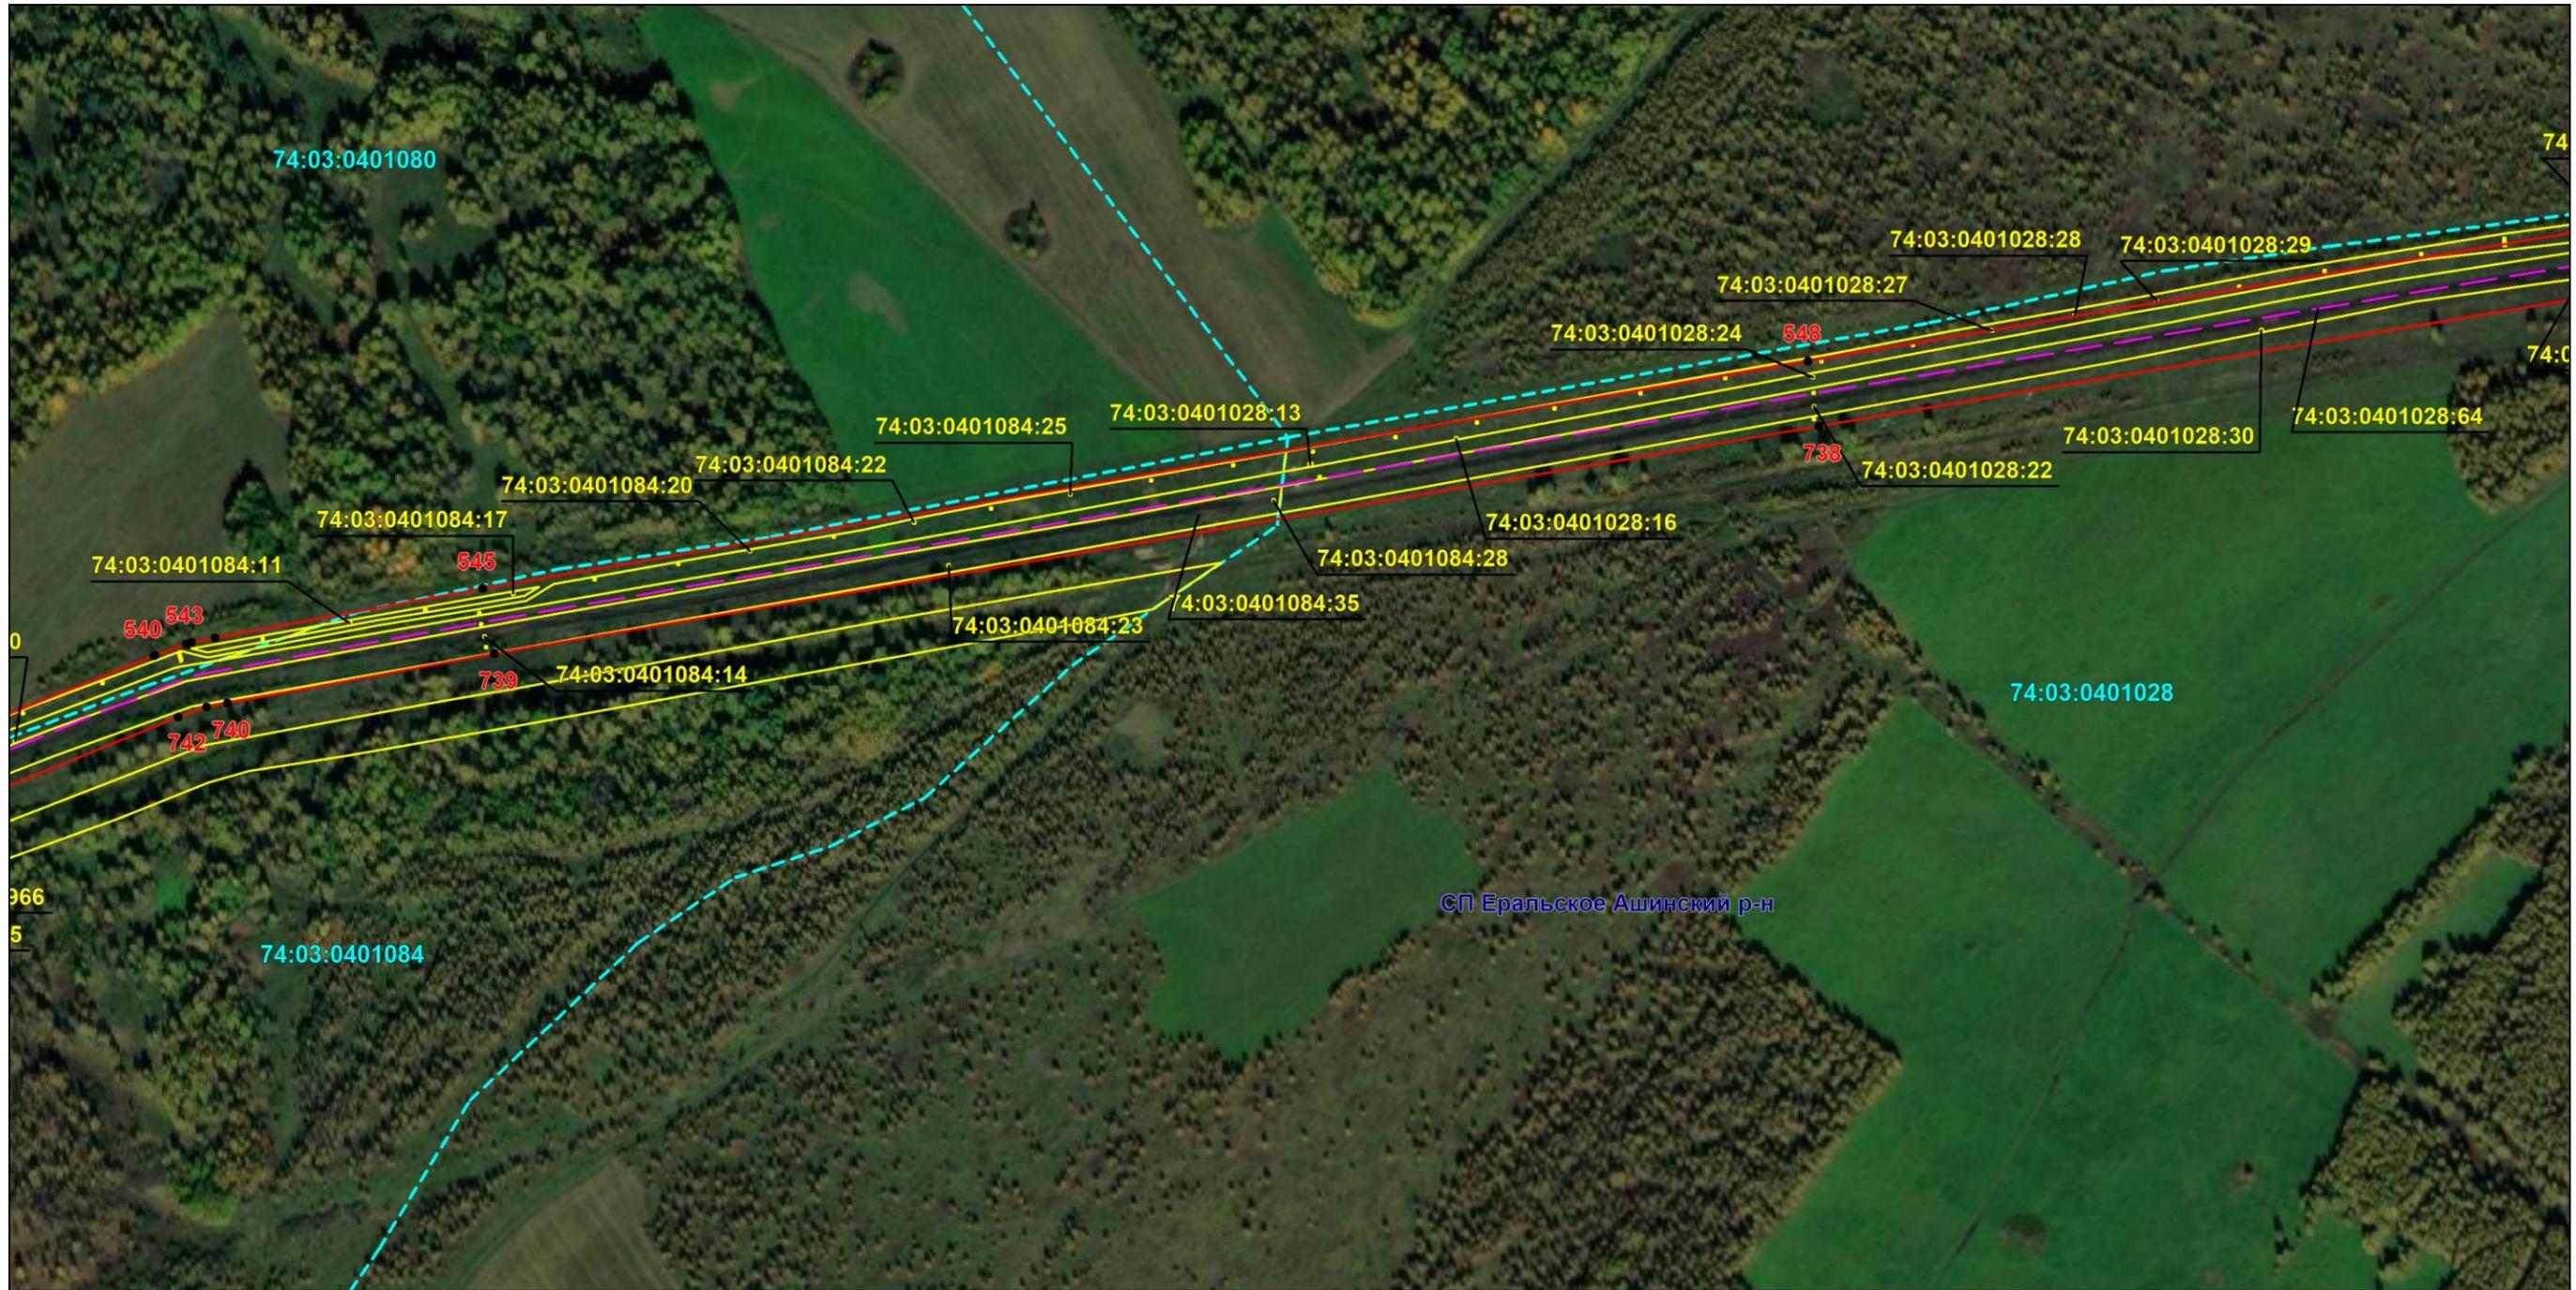

Масштаб 1:5000

Используемые условные знаки и обозначения: приведены на отдельной странице в конце раздела.

Подпись *Назаров Д. А.* Дата 9 февраля 2024 г.

Место для оттиска печати (при наличии) лица, составившего описание местоположения границ объекта






### ОПИСАНИЕ МЕСТОПОЛОЖЕНИЯ ГРАНИЦ

Публичный сервитут для использования земель и земельных участков в целях эксплуатации магистрального нефтепровода федерального значения "Линейное сооружение - Магистральный нефтепровод "Усть-Балык-Курган-Уфа-Альметьевск" Черкасское НУ"  
(наименование объекта, местоположение границ которого описано)

### Схема расположения границ публичного сервитута

Выносной лист №43

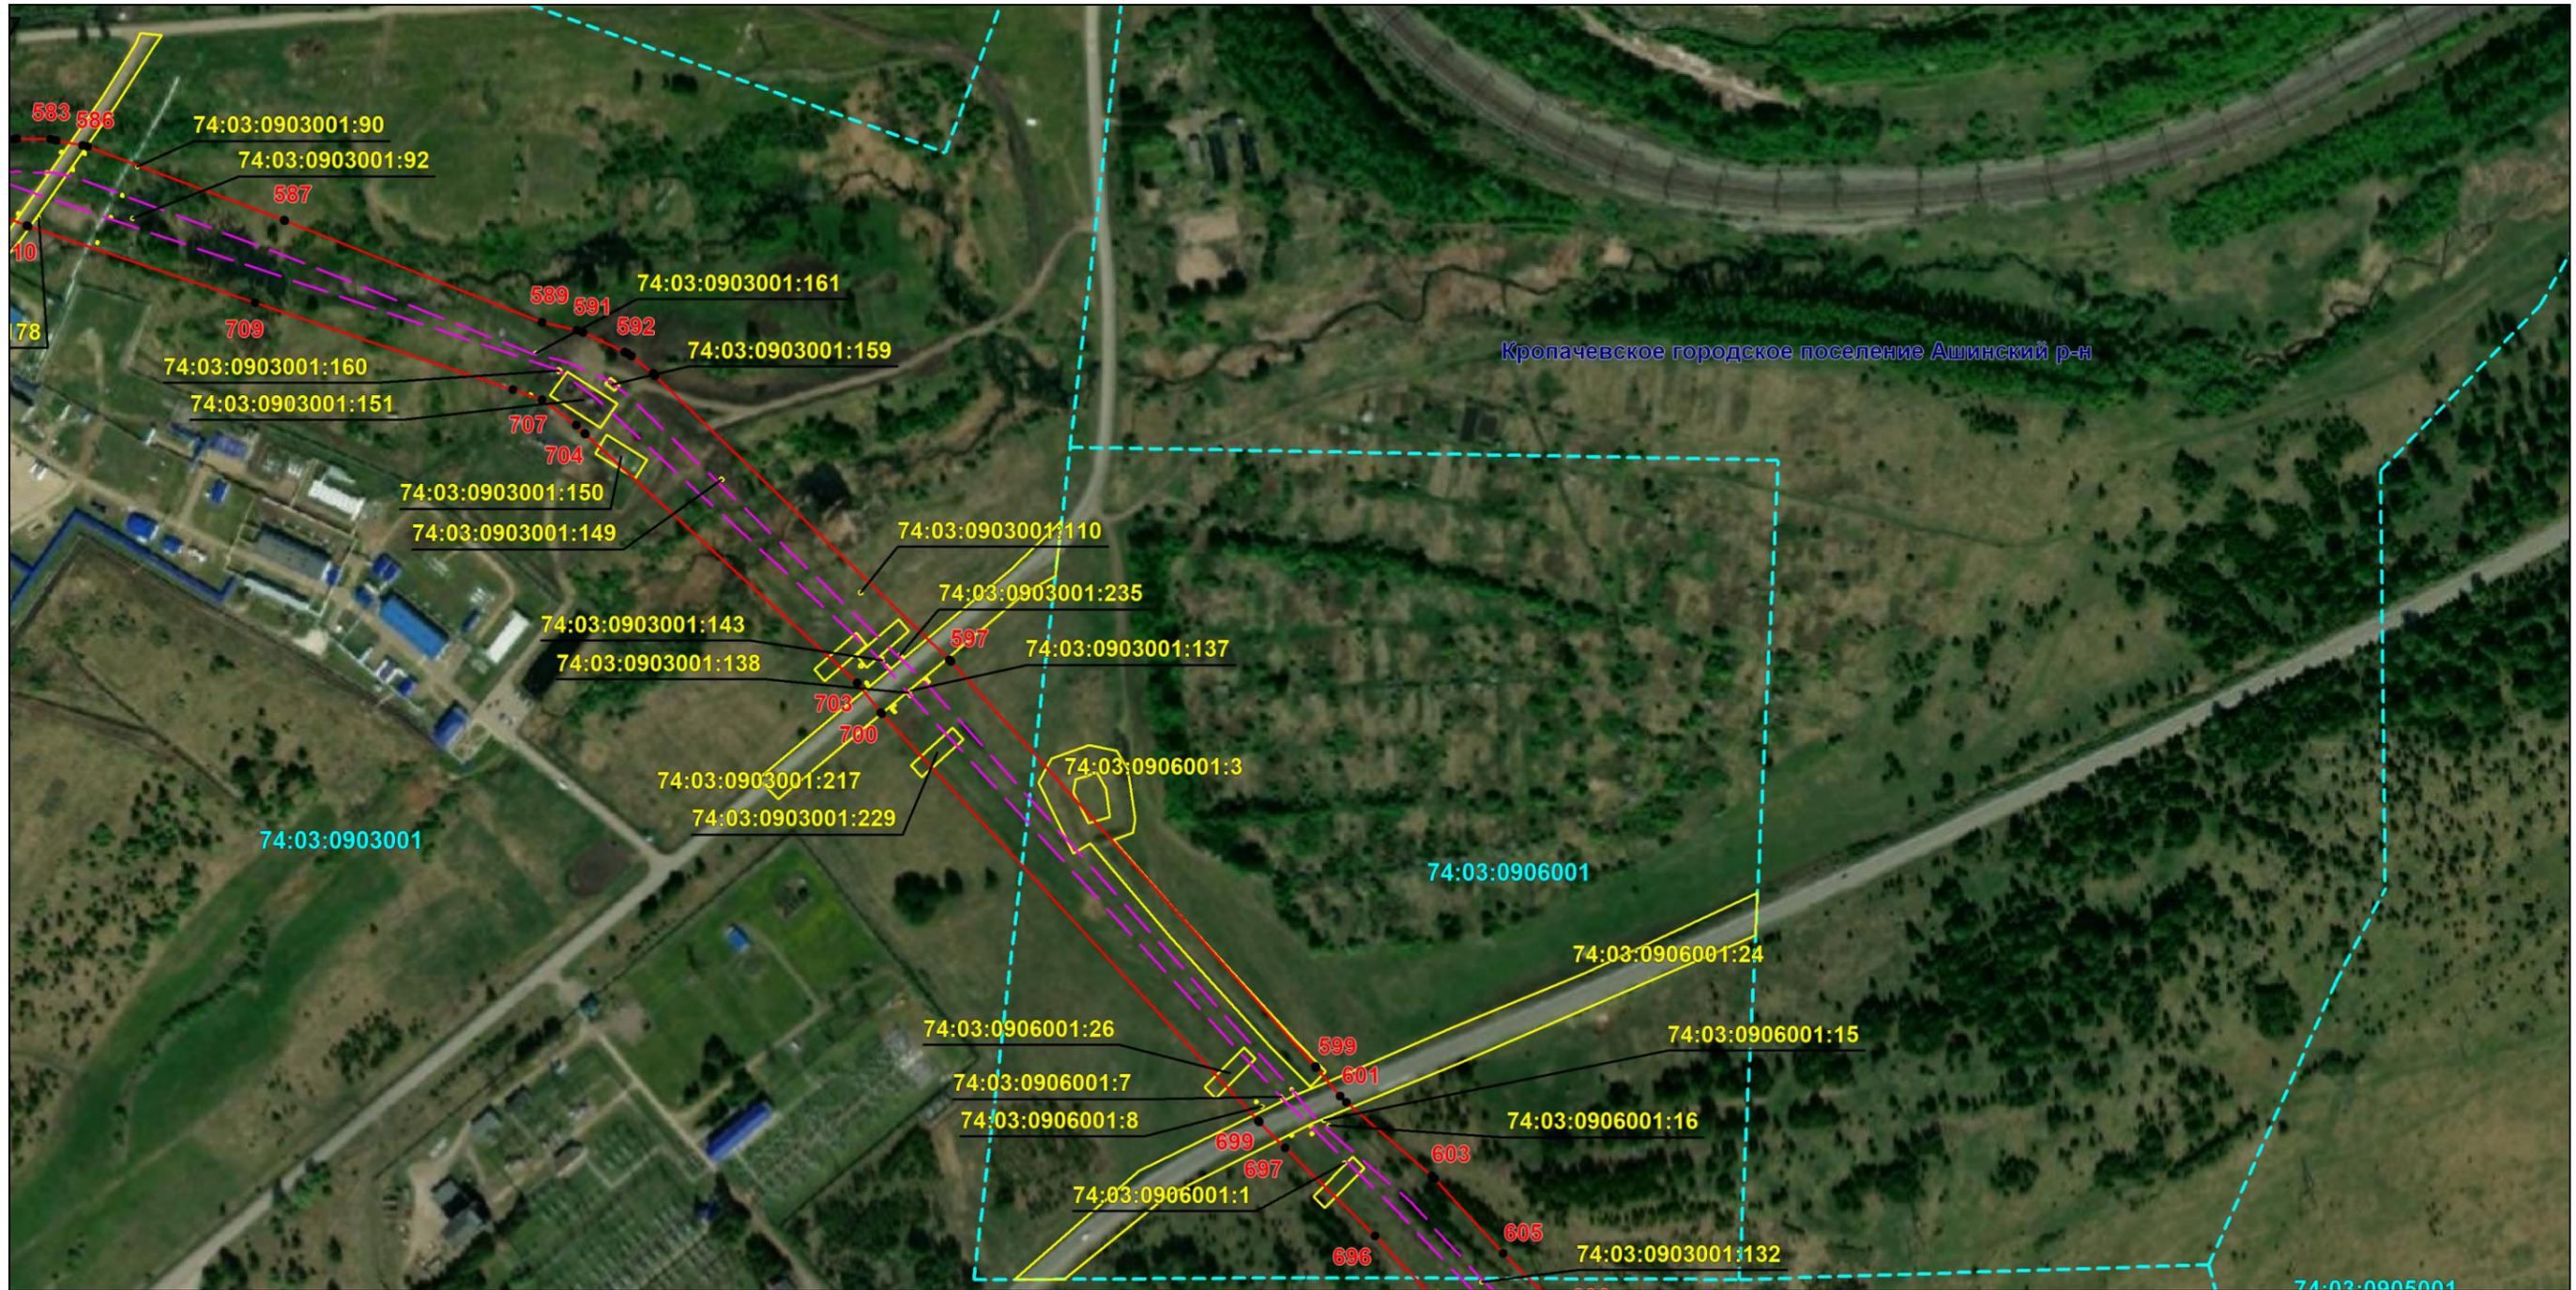

Масштаб 1:5000

Используемые условные знаки и обозначения: приведены на отдельной странице в конце раздела.

Подпись *Назаров Д. А.* Дата *9 февраля 2024 г.*

Место для оттиска печати (при наличии) лица, составившего описание местоположения границ объекта




### ОПИСАНИЕ МЕСТОПОЛОЖЕНИЯ ГРАНИЦ

Публичный сервитут для использования земель и земельных участков в целях эксплуатации магистрального нефтепровода федерального значения "Линейное сооружение - Магистральный нефтепровод "Усть-Балык-Курган-Уфа-Альметьевск" Черкасское НУ"  
(наименование объекта, местоположение границ которого описано)

### Схема расположения границ публичного сервитута

Выносной лист №44

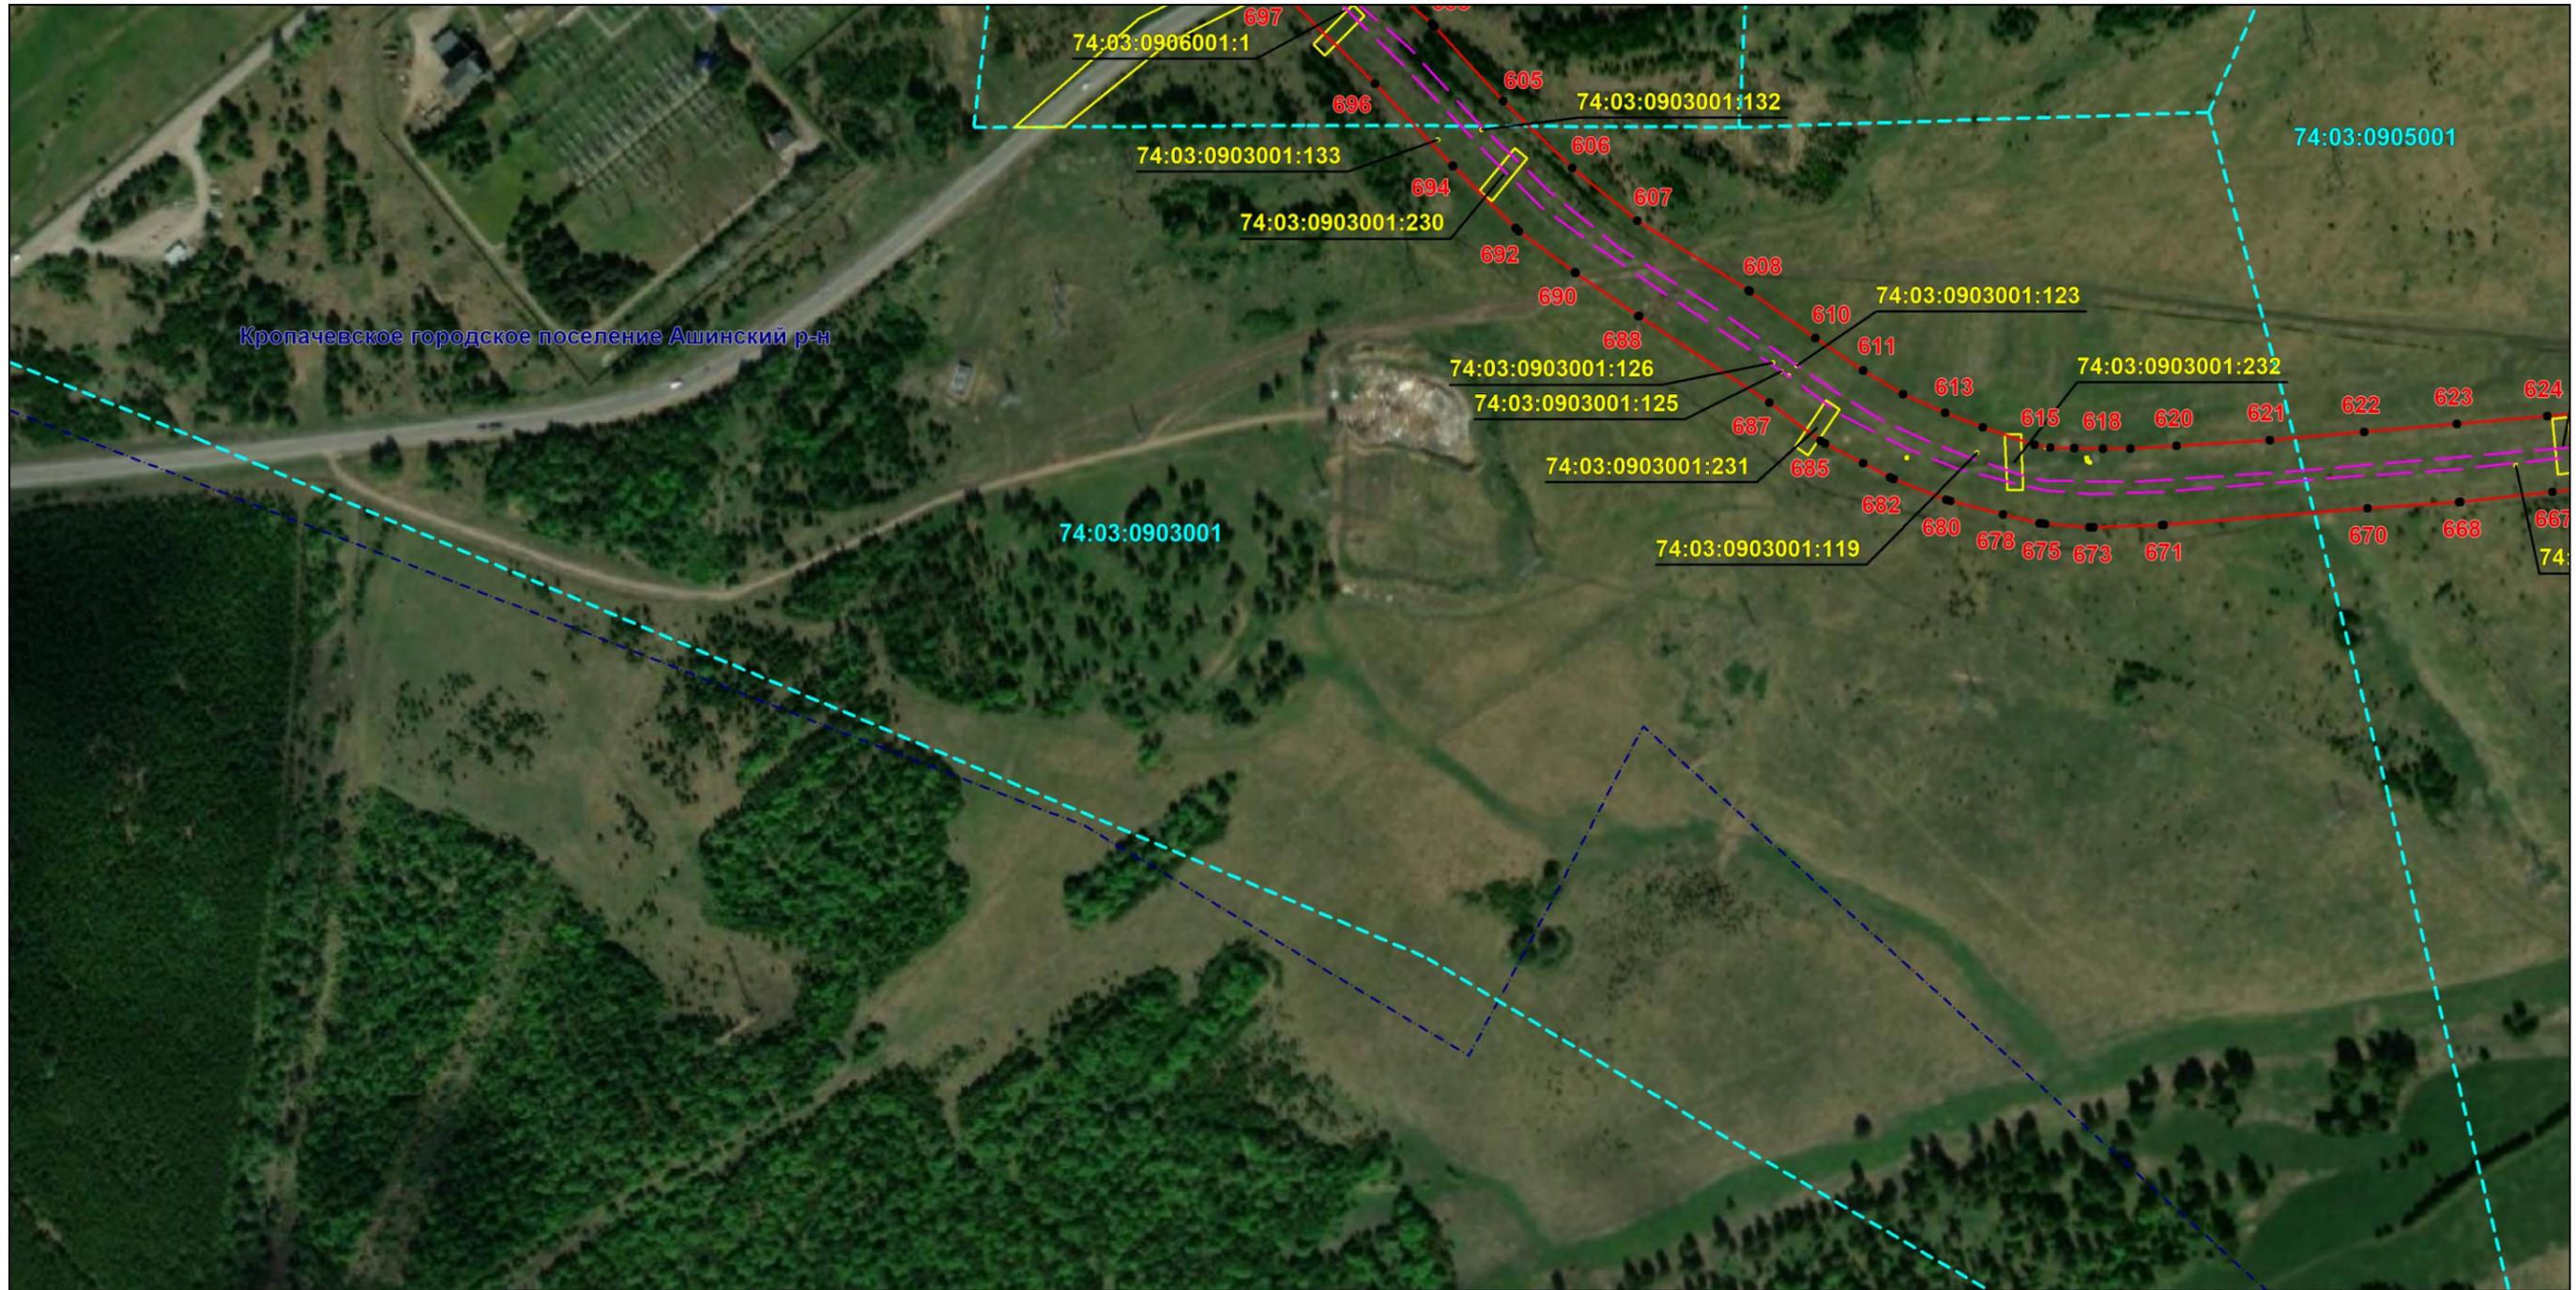

Масштаб 1:5000

Используемые условные знаки и обозначения: приведены на отдельной странице в конце раздела.

Подпись *Назаров Д. А.* Дата *9 февраля 2024 г.*

Место для оттиска печати (при наличии) лица, составившего описание местоположения границ объекта




### ОПИСАНИЕ МЕСТОПОЛОЖЕНИЯ ГРАНИЦ

Публичный сервитут для использования земель и земельных участков в целях эксплуатации магистрального нефтепровода федерального значения "Линейное сооружение - Магистральный нефтепровод "Усть-Балык-Курган-Уфа-Альметьевск" Черкасское НУ"  
(наименование объекта, местоположение границ которого описано)

### Схема расположения границ публичного сервитута

Выносной лист №45

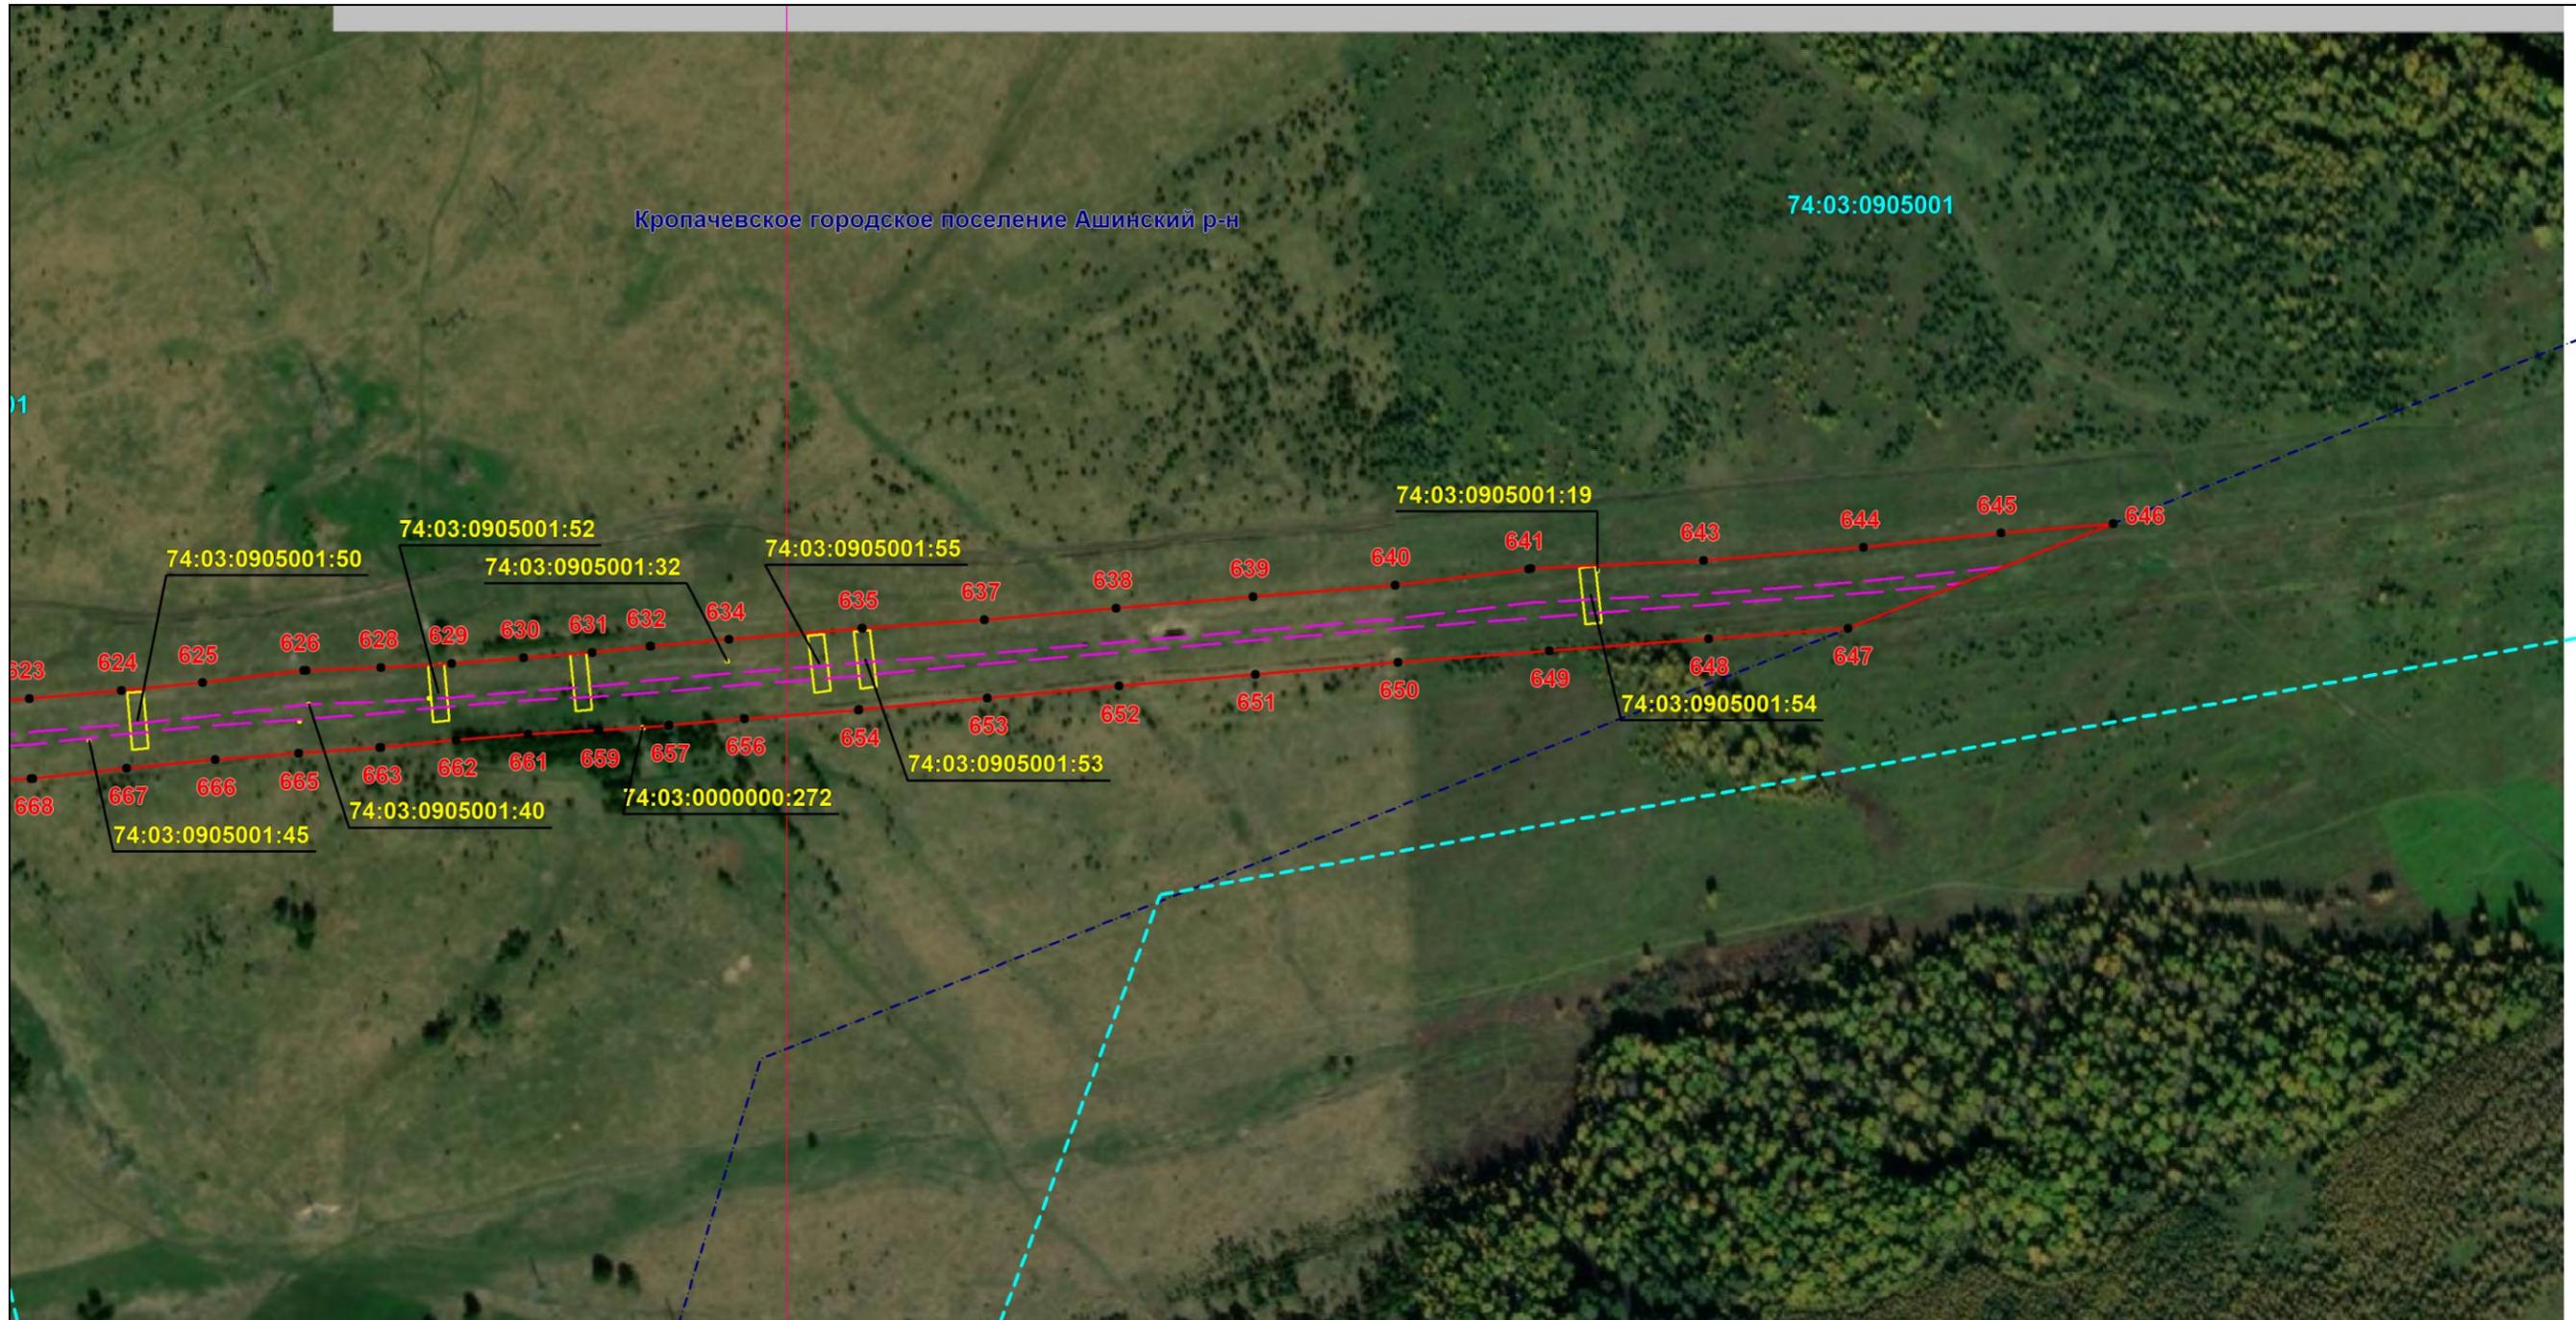

Масштаб 1:5000

Используемые условные знаки и обозначения: приведены на отдельной странице в конце раздела.

Подпись *Назаров Д. А.* Дата *9 февраля 2024 г.*

Место для оттиска печати (при наличии) лица, составившего описание местоположения границ объекта




### ОПИСАНИЕ МЕСТОПОЛОЖЕНИЯ ГРАНИЦ

Публичный сервитут для использования земель и земельных участков в целях эксплуатации магистрального нефтепровода федерального значения "Линейное сооружение - Магистральный нефтепровод "Усть-Балык-Курган-Уфа-Альметьевск" Черкасское НУ"  
(наименование объекта, местоположение границ которого описано)

### Схема расположения границ публичного сервитута

Выносной лист №46

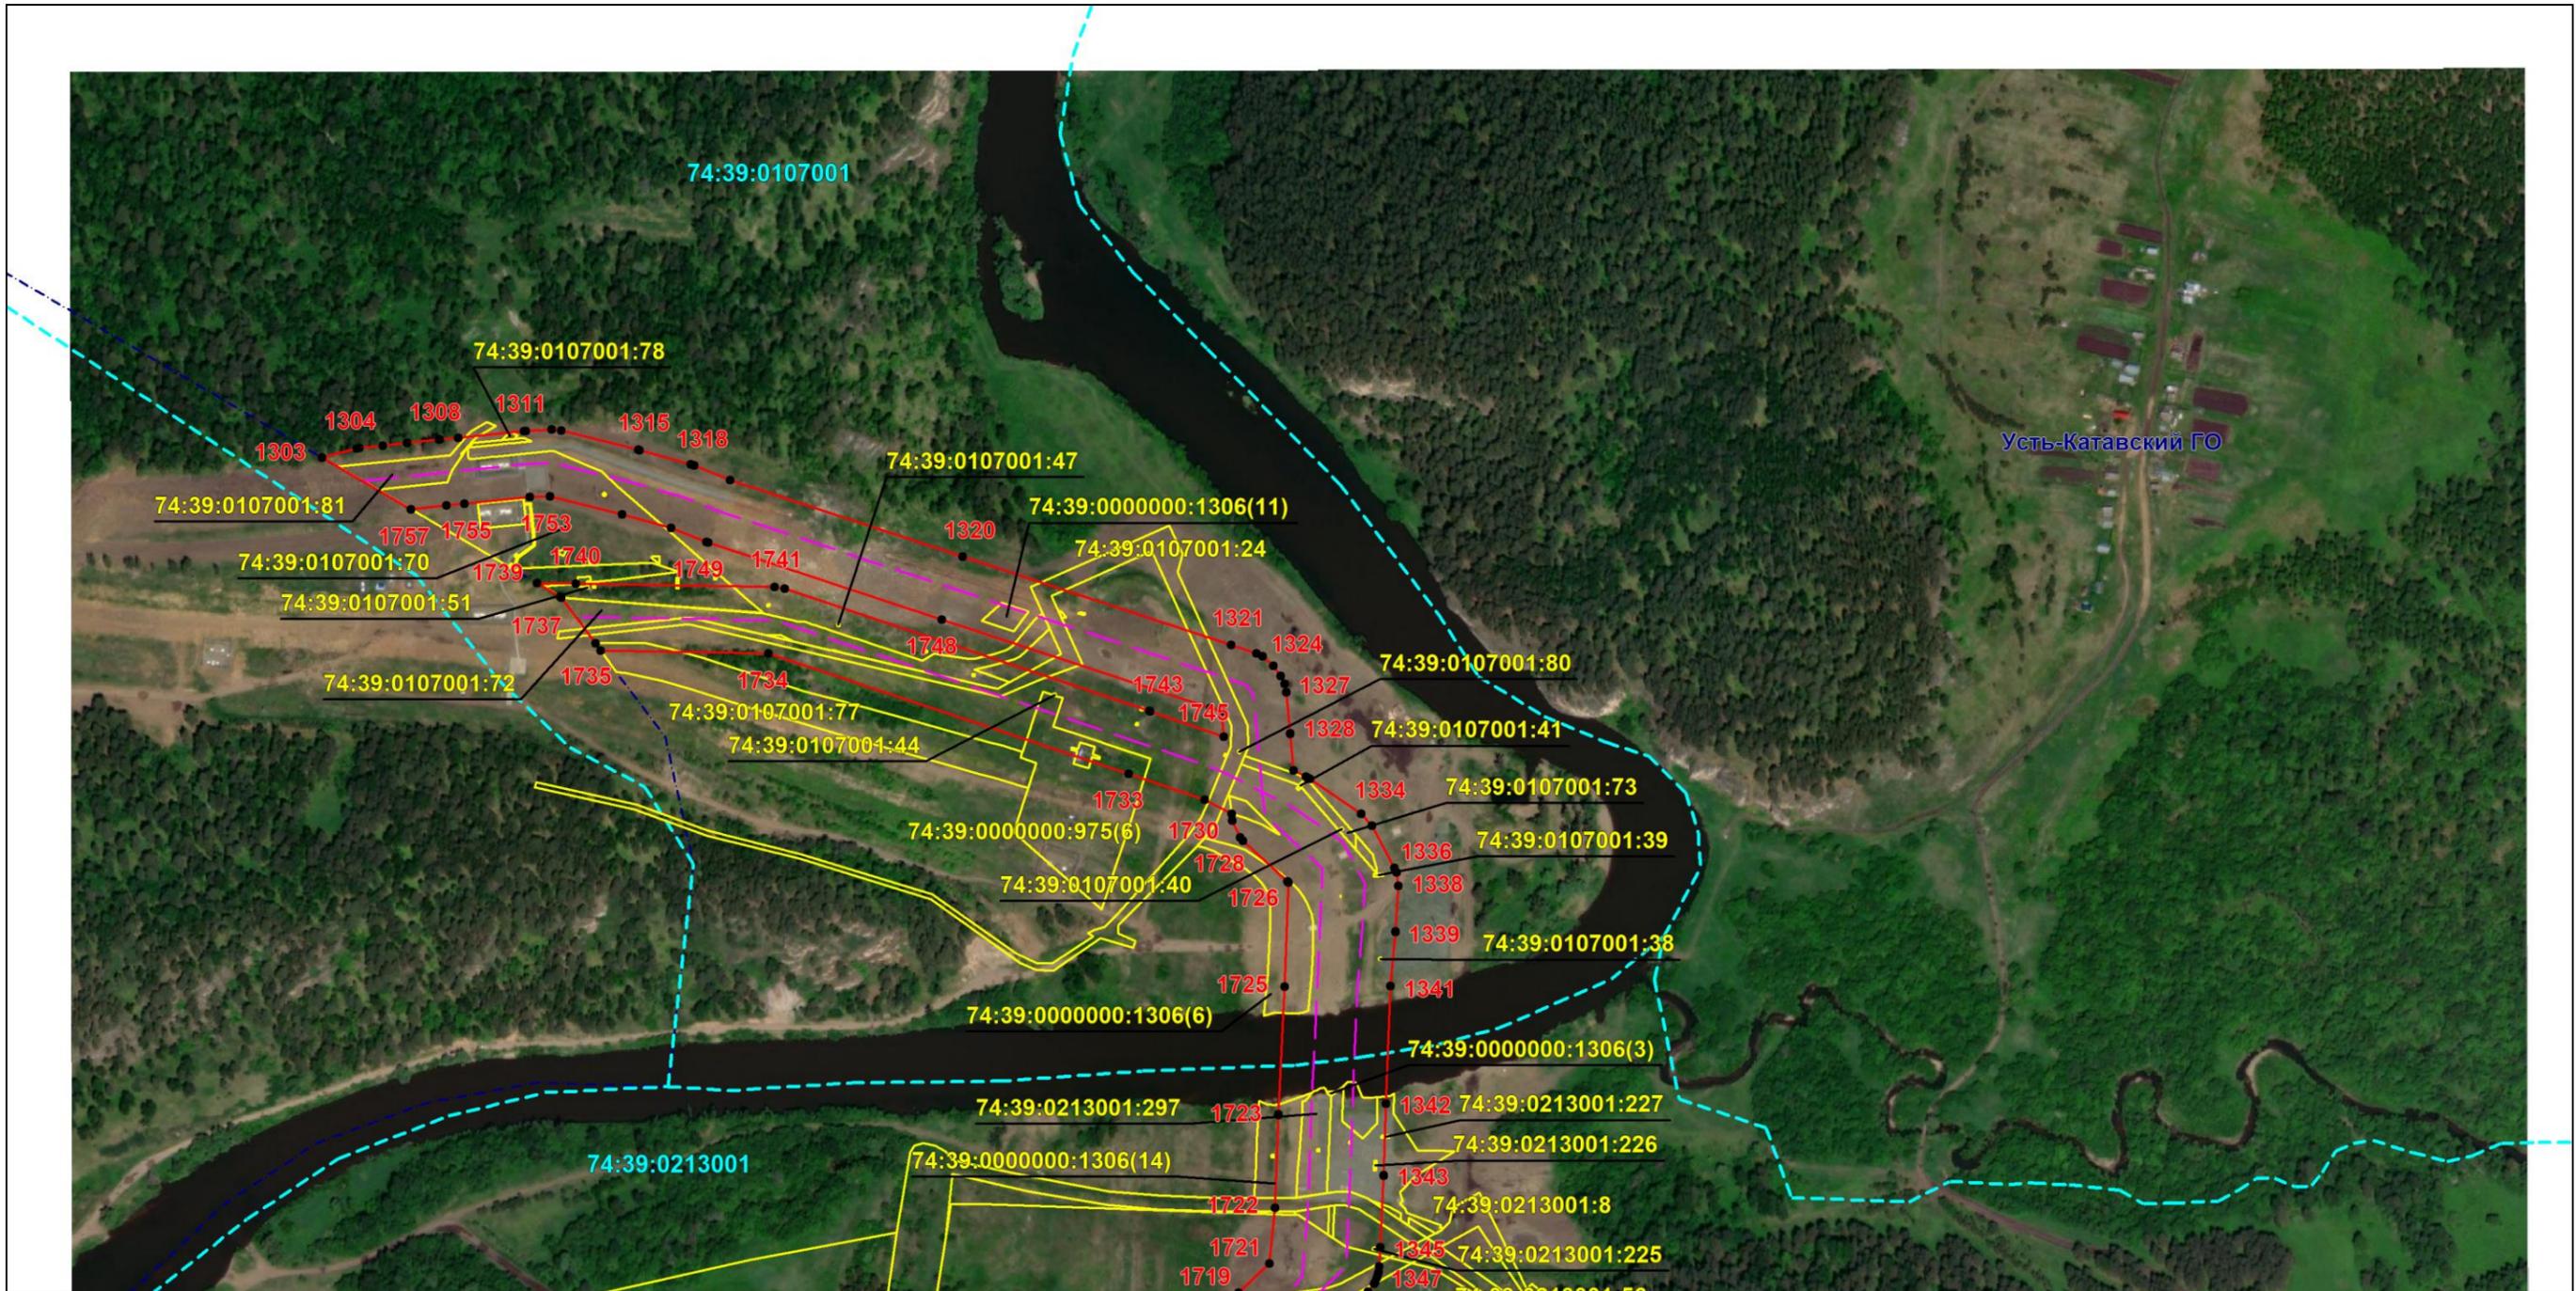

Масштаб 1:5000

Используемые условные знаки и обозначения: приведены на отдельной странице в конце раздела.

Подпись *Назаров Д. А.* Дата 9 февраля 2024 г.

Место для оттиска печати (при наличии) лица, составившего описание местоположения границ объекта




### ОПИСАНИЕ МЕСТОПОЛОЖЕНИЯ ГРАНИЦ

Публичный сервитут для использования земель и земельных участков в целях эксплуатации магистрального нефтепровода федерального значения "Линейное сооружение - Магистральный нефтепровод "Усть-Балык-Курган-Уфа-Альметьевск" Черкасское НУ"  
(наименование объекта, местоположение границ которого описано)

### Схема расположения границ публичного сервитута

Выносной лист №47

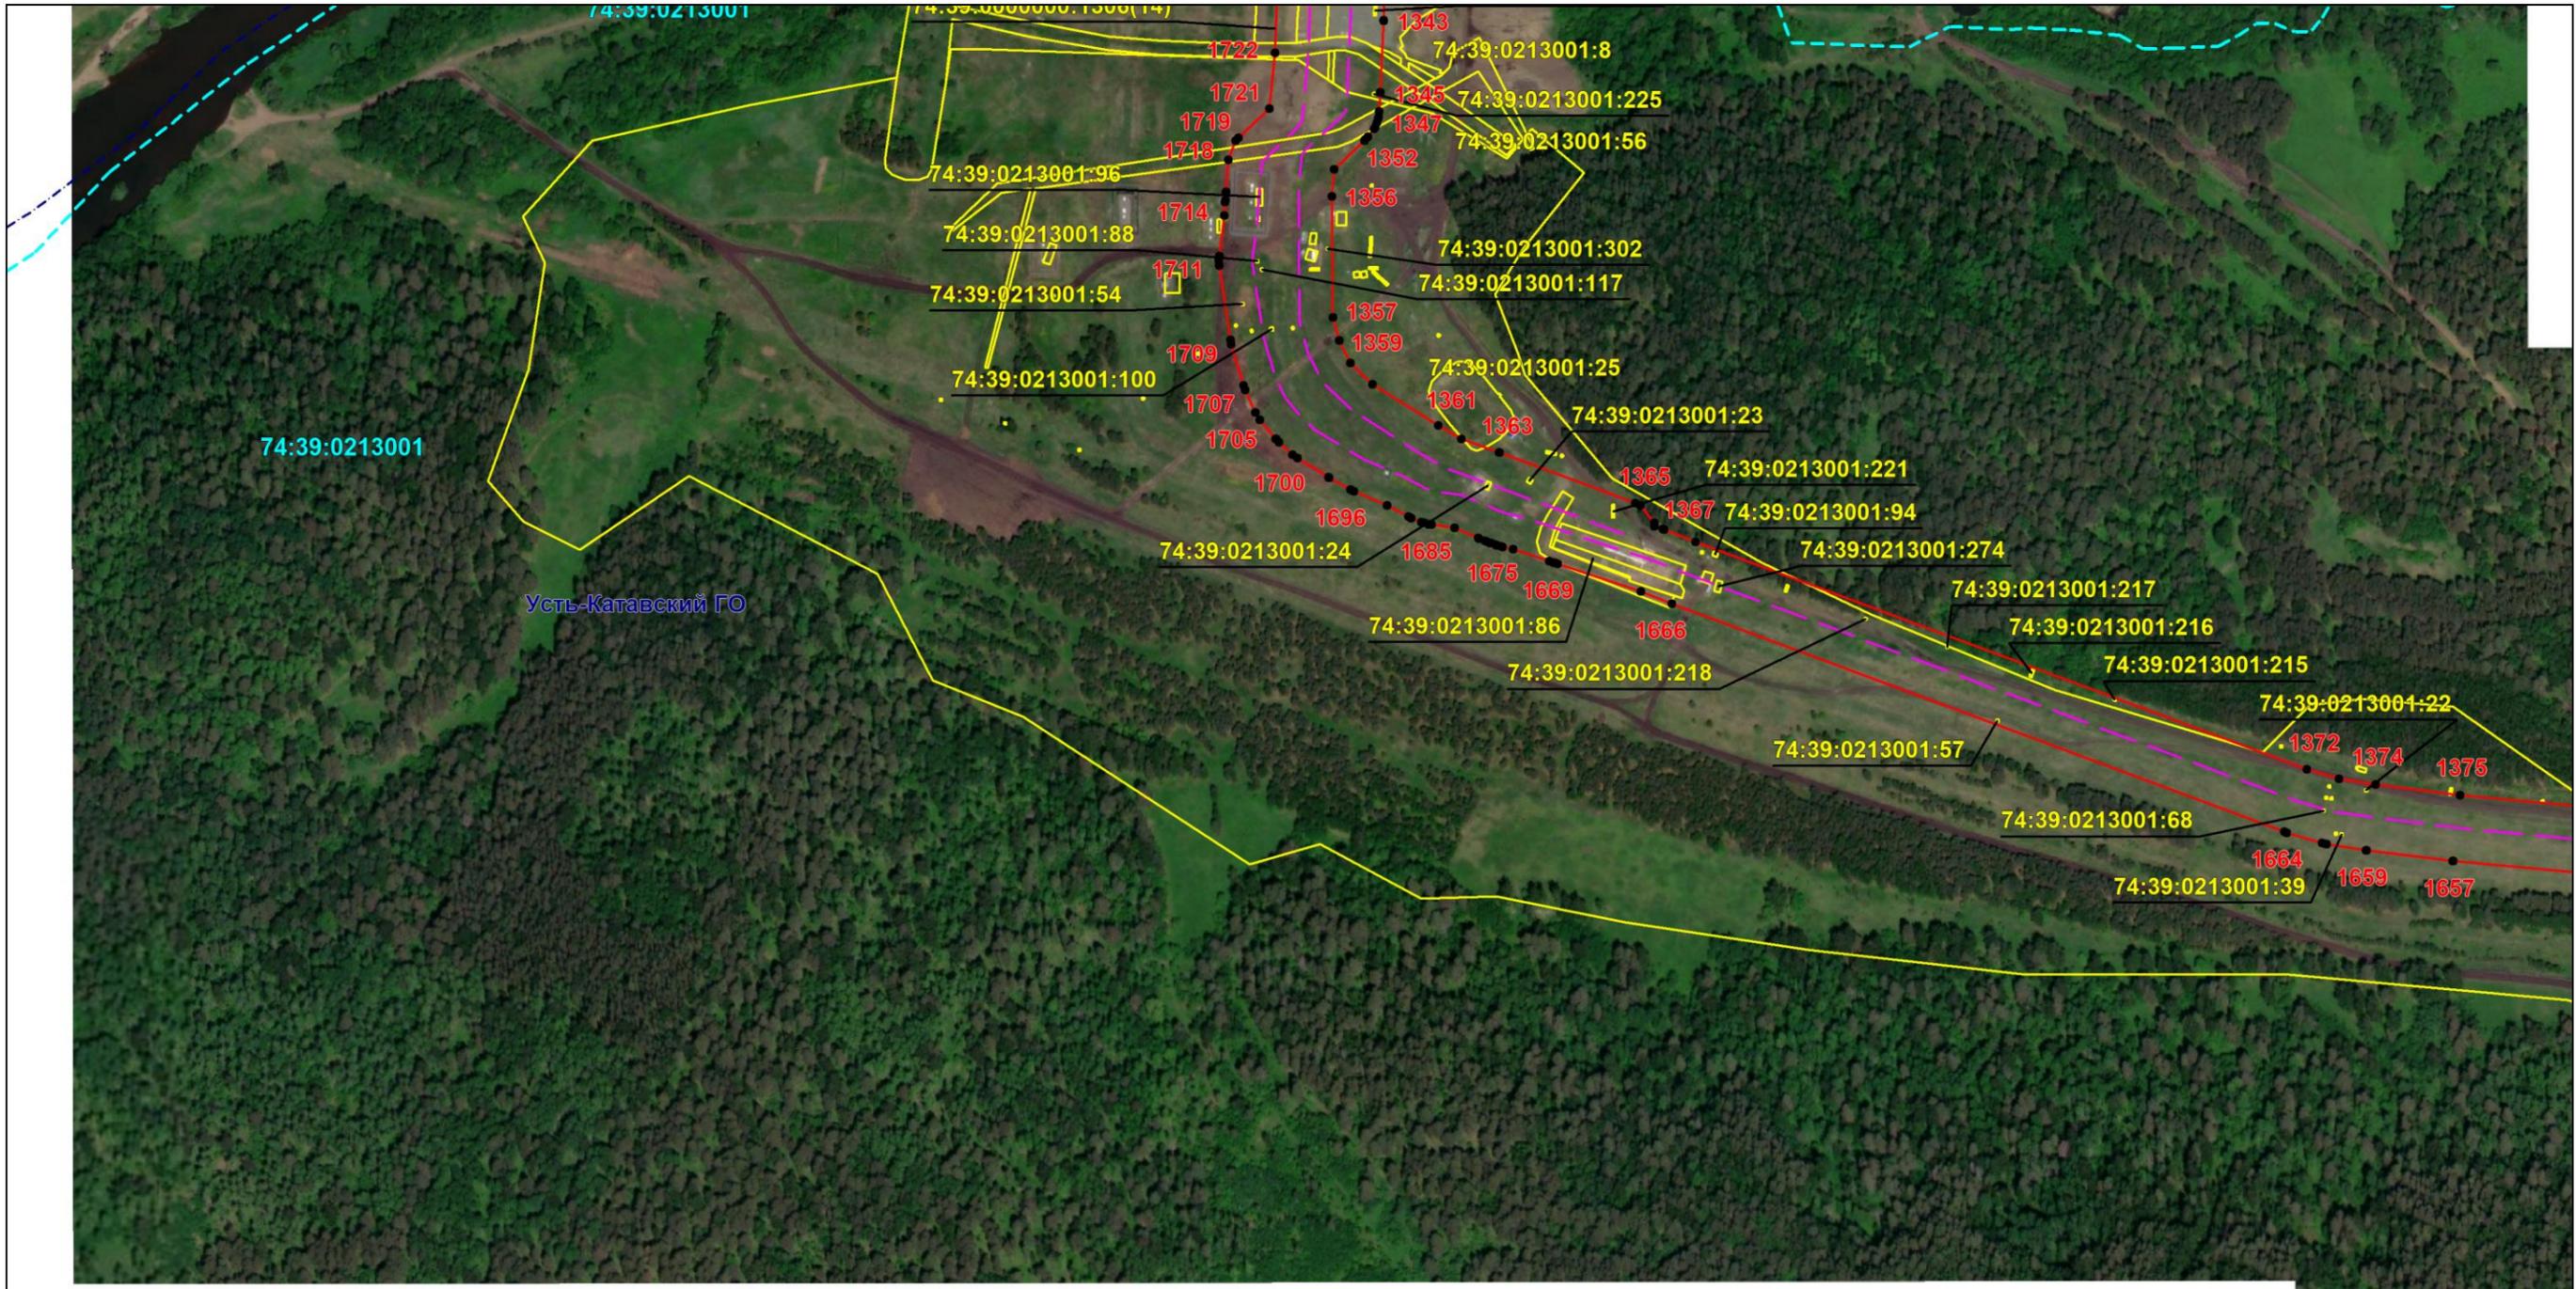

Масштаб 1:5000

Используемые условные знаки и обозначения: приведены на отдельной странице в конце раздела.

Подпись *Назаров Д. А.* Дата *9 февраля 2024 г.*

Место для оттиска печати (при наличии) лица, составившего описание местоположения границ объекта




### ОПИСАНИЕ МЕСТОПОЛОЖЕНИЯ ГРАНИЦ

Публичный сервитут для использования земель и земельных участков в целях эксплуатации магистрального нефтепровода федерального значения "Линейное сооружение - Магистральный нефтепровод "Усть-Балык-Курган-Уфа-Альметьевск" Черкасское НУ"  
(наименование объекта, местоположение границ которого описано)

### Схема расположения границ публичного сервитута

Выносной лист №48

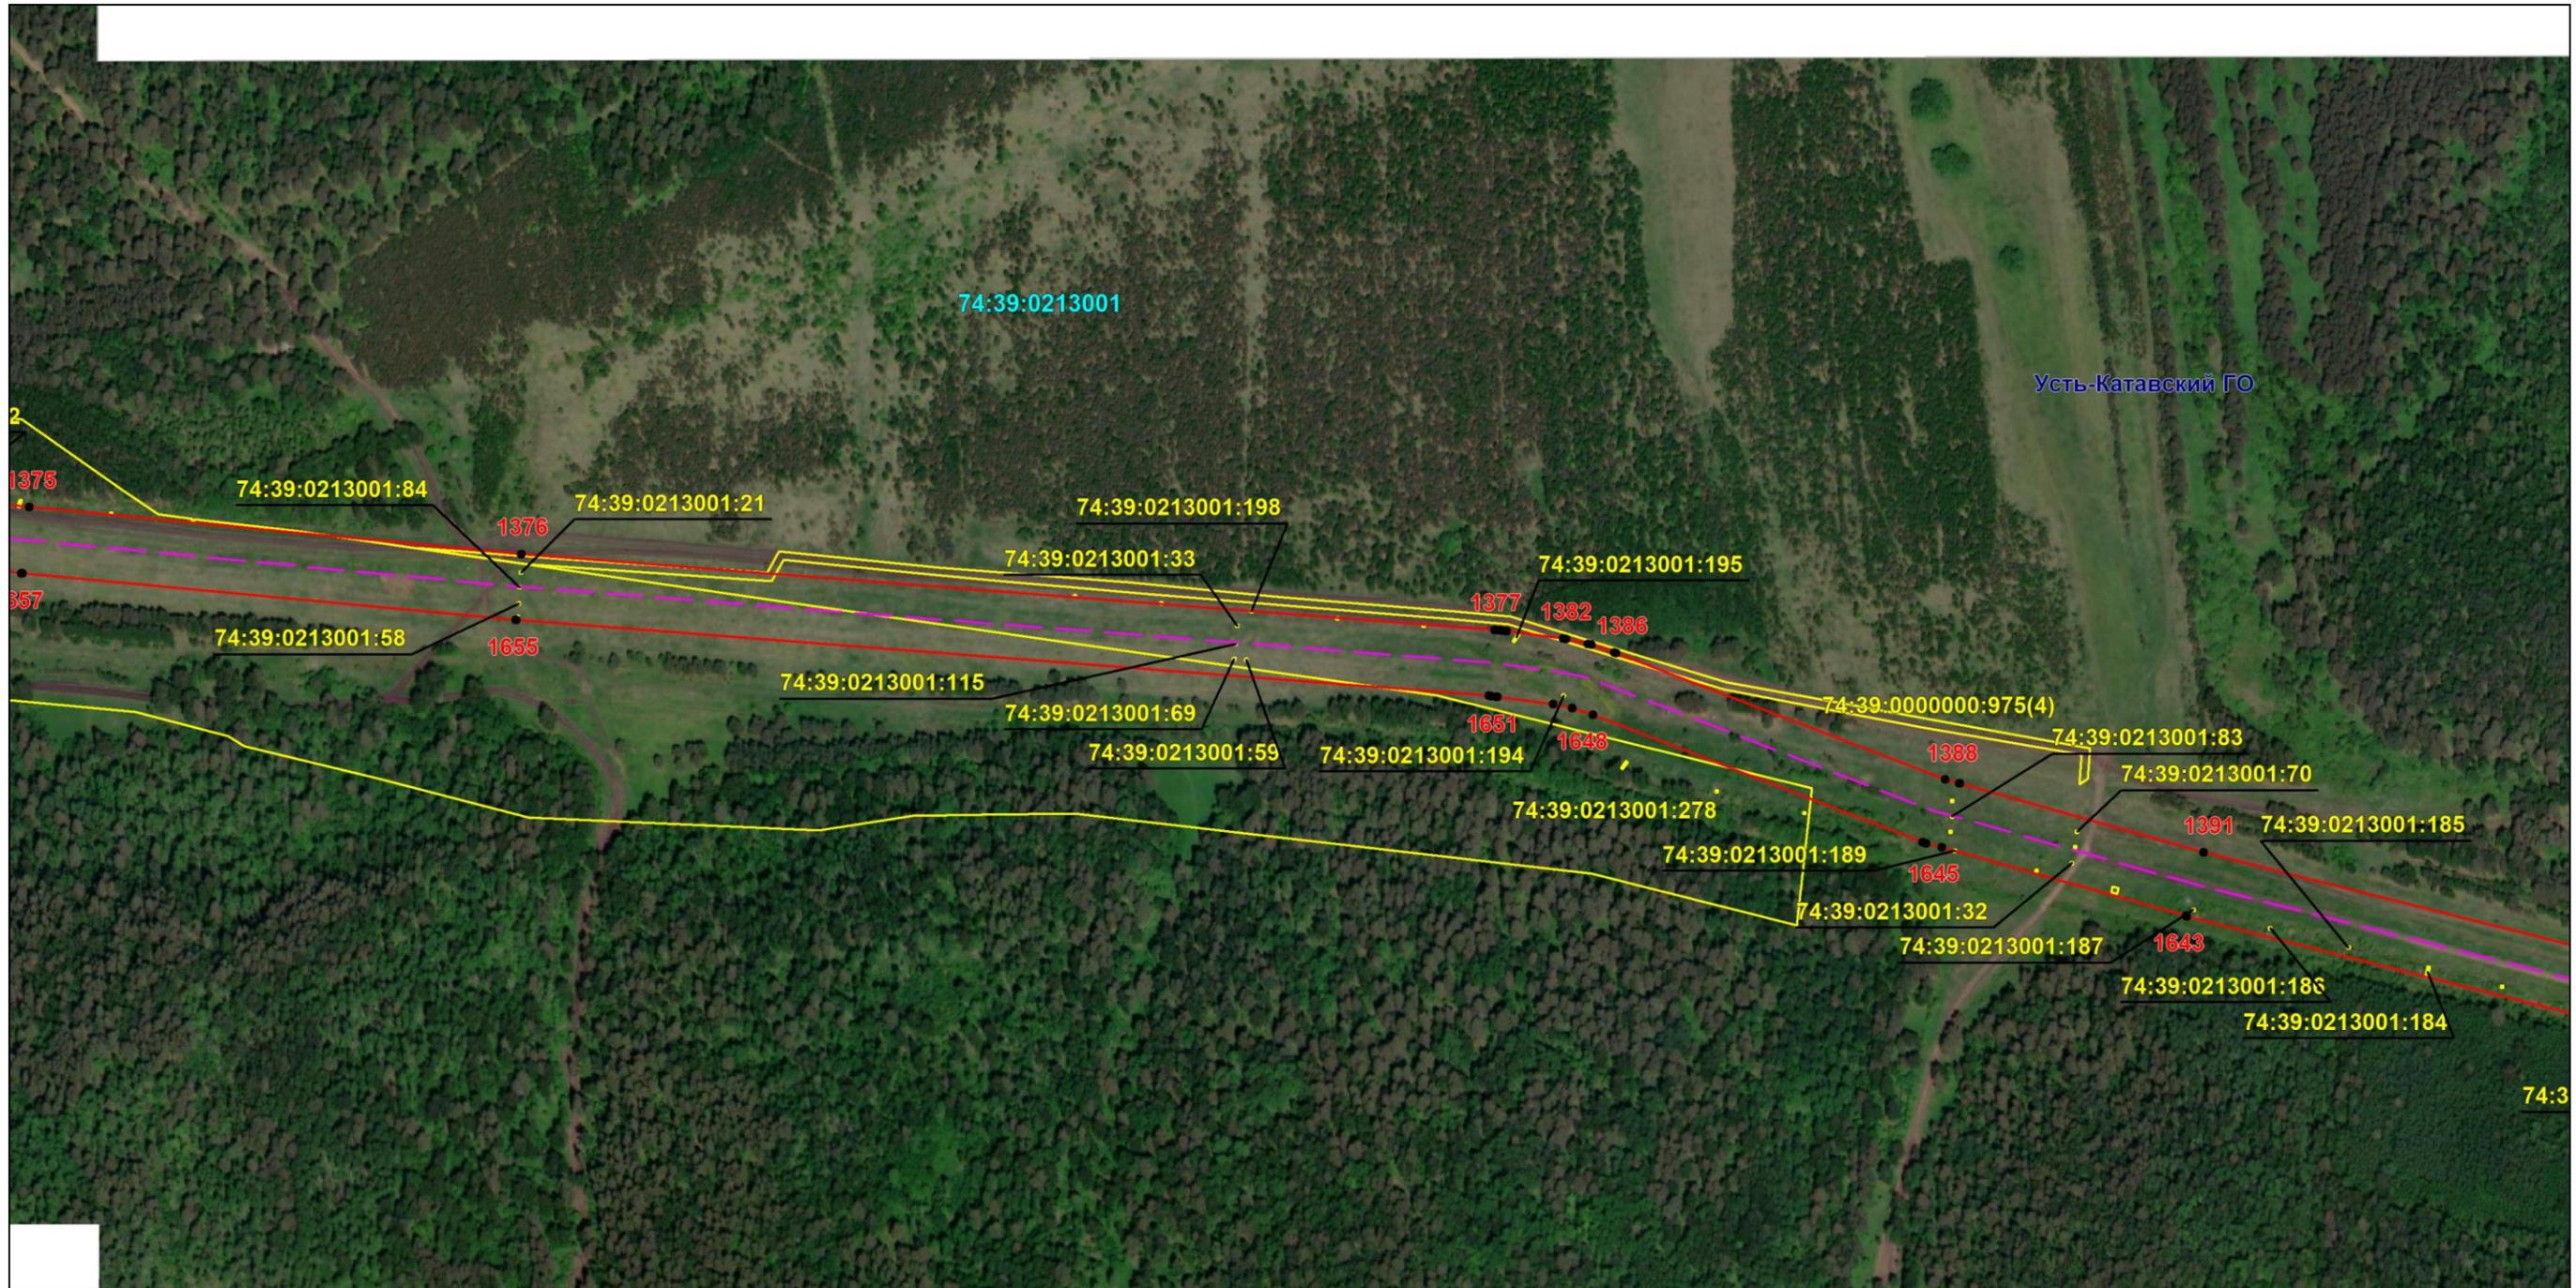

Масштаб 1:5000

Используемые условные знаки и обозначения: приведены на отдельной странице в конце раздела.

Подпись *Назаров Д. А.* Дата 9 февраля 2024 г.

Место для оттиска печати (при наличии) лица, составившего описание местоположения границ объекта



### ОПИСАНИЕ МЕСТОПОЛОЖЕНИЯ ГРАНИЦ

Публичный сервитут для использования земель и земельных участков в целях эксплуатации магистрального нефтепровода федерального значения "Линейное сооружение - Магистральный нефтепровод "Усть-Балык-Курган-Уфа-Альметьевск" Черкасское НУ"  
(наименование объекта, местоположение границ которого описано)

### Схема расположения границ публичного сервитута

Выносной лист №49



Масштаб 1:5000

Используемые условные знаки и обозначения: приведены на отдельной странице в конце раздела.

Подпись *Назаров Д. А.* Дата 9 февраля 2024 г.

Место для оттиска печати (при наличии) лица, составившего описание местоположения границ объекта




### ОПИСАНИЕ МЕСТОПОЛОЖЕНИЯ ГРАНИЦ

Публичный сервитут для использования земель и земельных участков в целях эксплуатации магистрального нефтепровода федерального значения "Линейное сооружение - Магистральный нефтепровод "Усть-Балык-Курган-Уфа-Альметьевск" Черкасское НУ"  
(наименование объекта, местоположение границ которого описано)

### Схема расположения границ публичного сервитута

Выносной лист №50

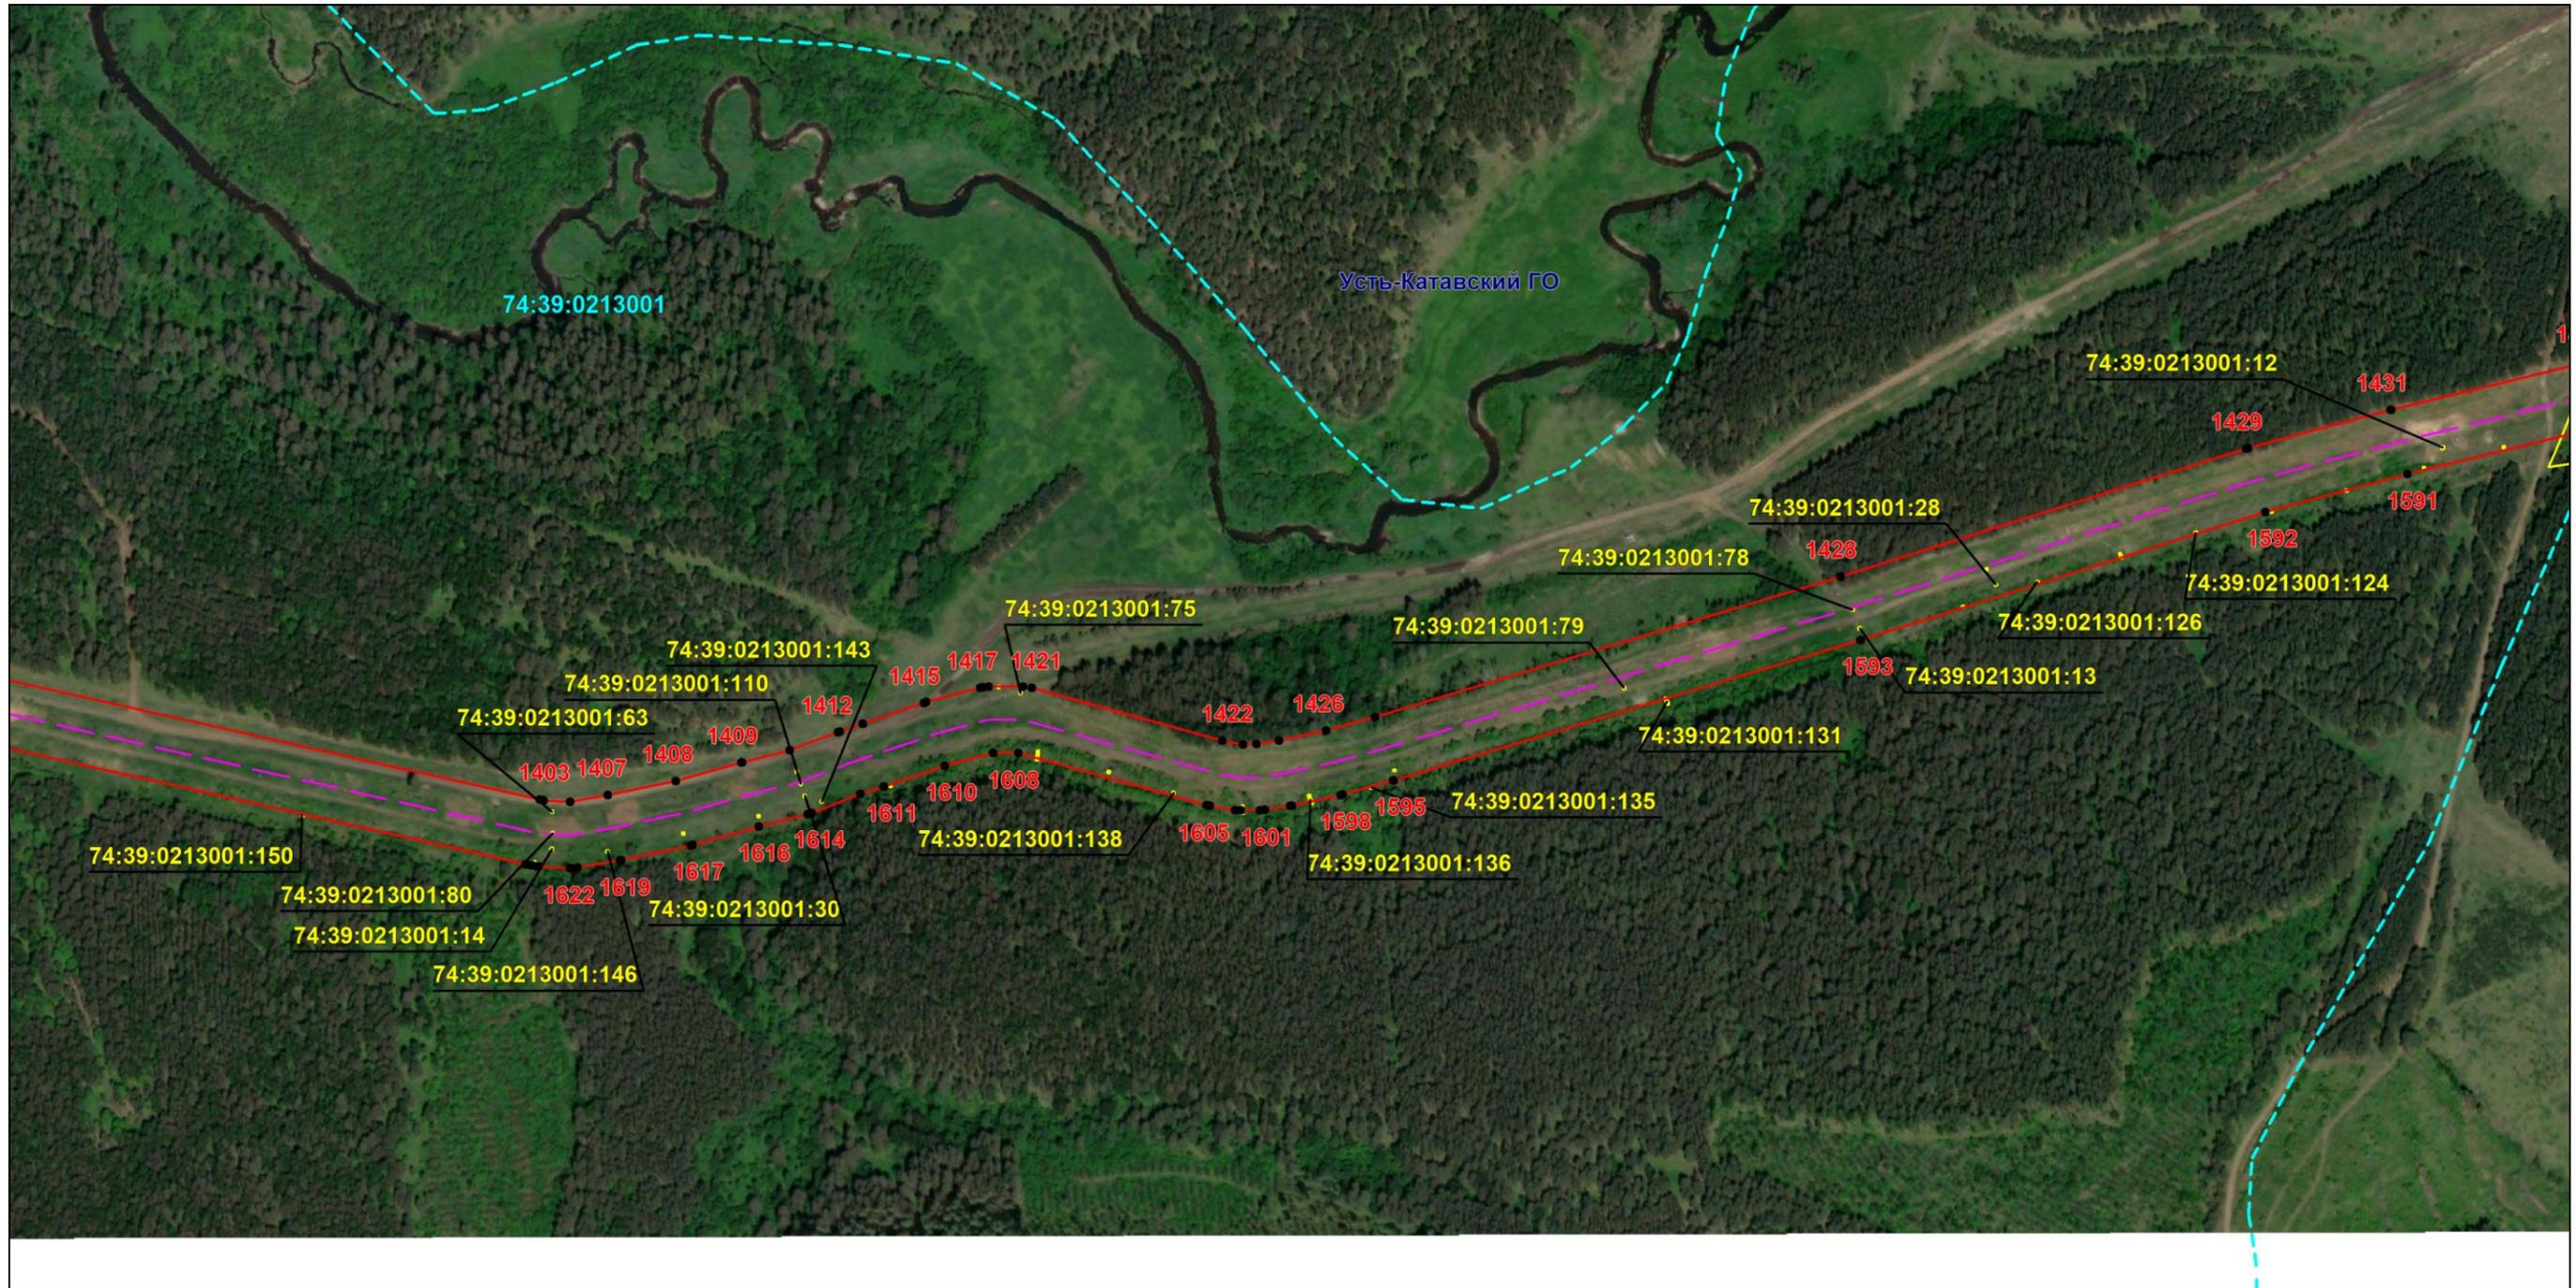

Масштаб 1:5000

Используемые условные знаки и обозначения: приведены на отдельной странице в конце раздела.

Подпись *Назаров Д. А.* Дата 9 февраля 2024 г.

Место для оттиска печати (при наличии) лица, составившего описание местоположения границ объекта




**ОПИСАНИЕ МЕСТОПОЛОЖЕНИЯ ГРАНИЦ**

Публичный сервитут для использования земель и земельных участков в целях эксплуатации магистрального нефтепровода федерального значения "Линейное сооружение - Магистральный нефтепровод "Усть-Балык-Курган-Уфа-Альметьевск" Черкасское НУ"  
(наименование объекта, местоположение границ которого описано)

**Схема расположения границ публичного сервитута**

Выносной лист №51

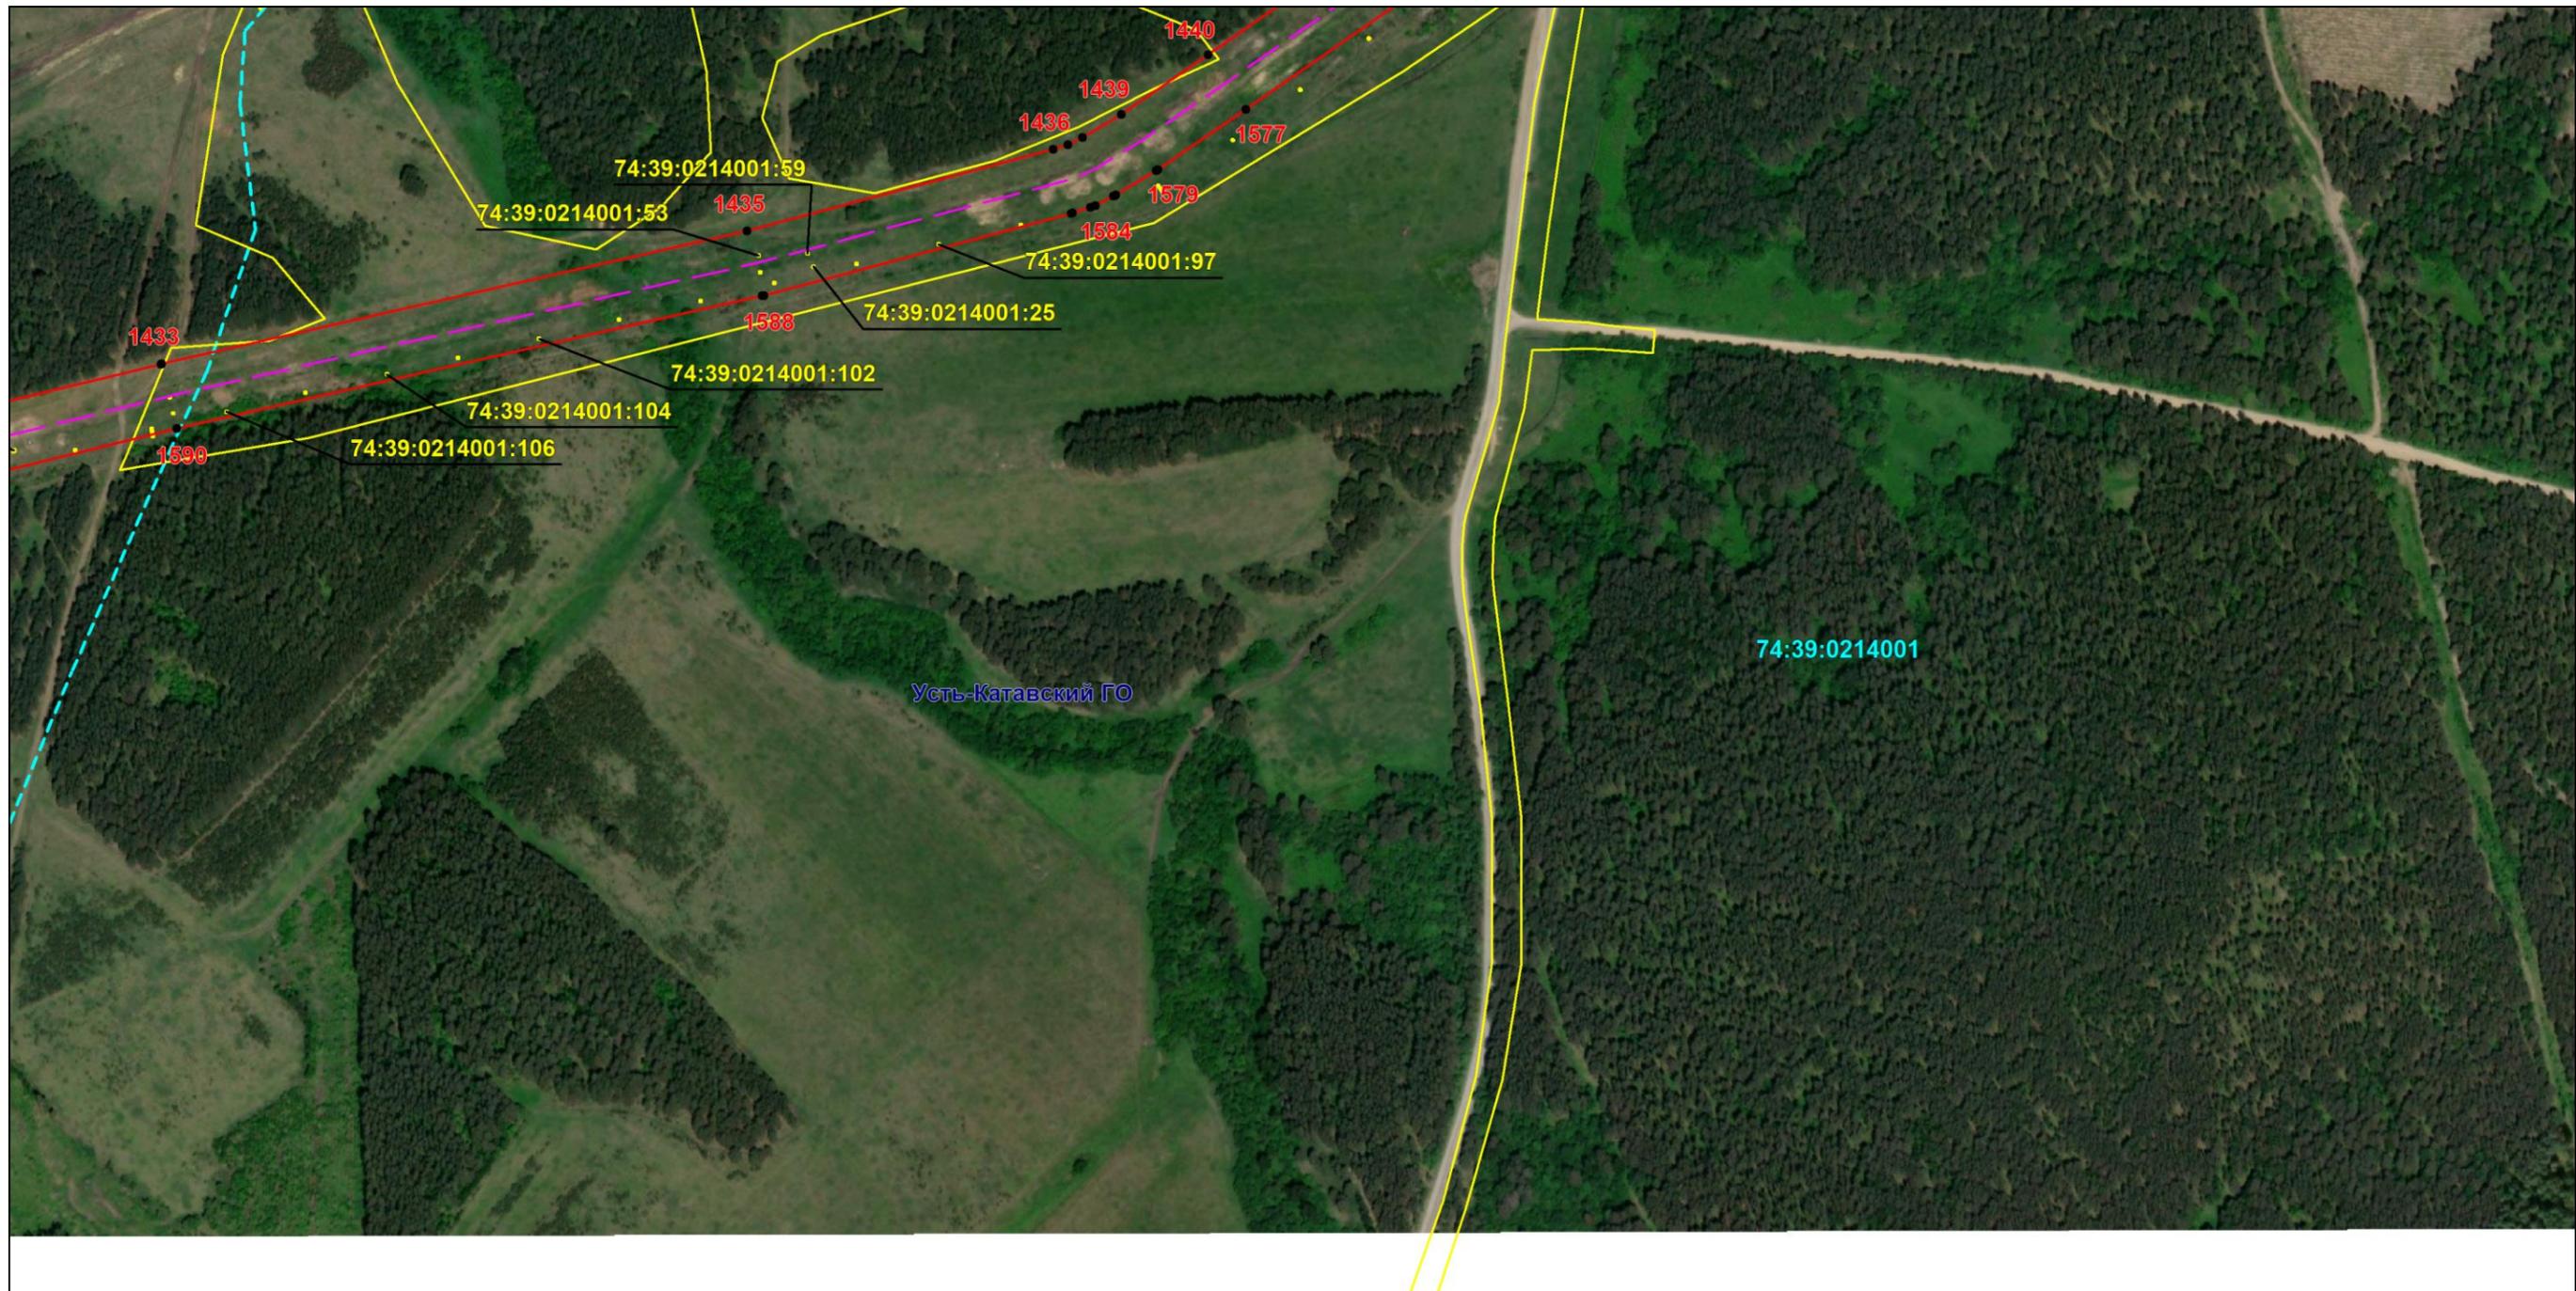

Масштаб 1:5000

Используемые условные знаки и обозначения: приведены на отдельной странице в конце раздела.

Подпись *Назаров Д. А.* Дата *9 февраля 2024 г.*

Место для оттиска печати (при наличии) лица, составившего описание местоположения границ объекта




### ОПИСАНИЕ МЕСТОПОЛОЖЕНИЯ ГРАНИЦ

Публичный сервитут для использования земель и земельных участков в целях эксплуатации магистрального нефтепровода федерального значения "Линейное сооружение - Магистральный нефтепровод "Усть-Балык-Курган-Уфа-Альметьевск" Черкасское НУ"  
(наименование объекта, местоположение границ которого описано)

### Схема расположения границ публичного сервитута

Выносной лист №52

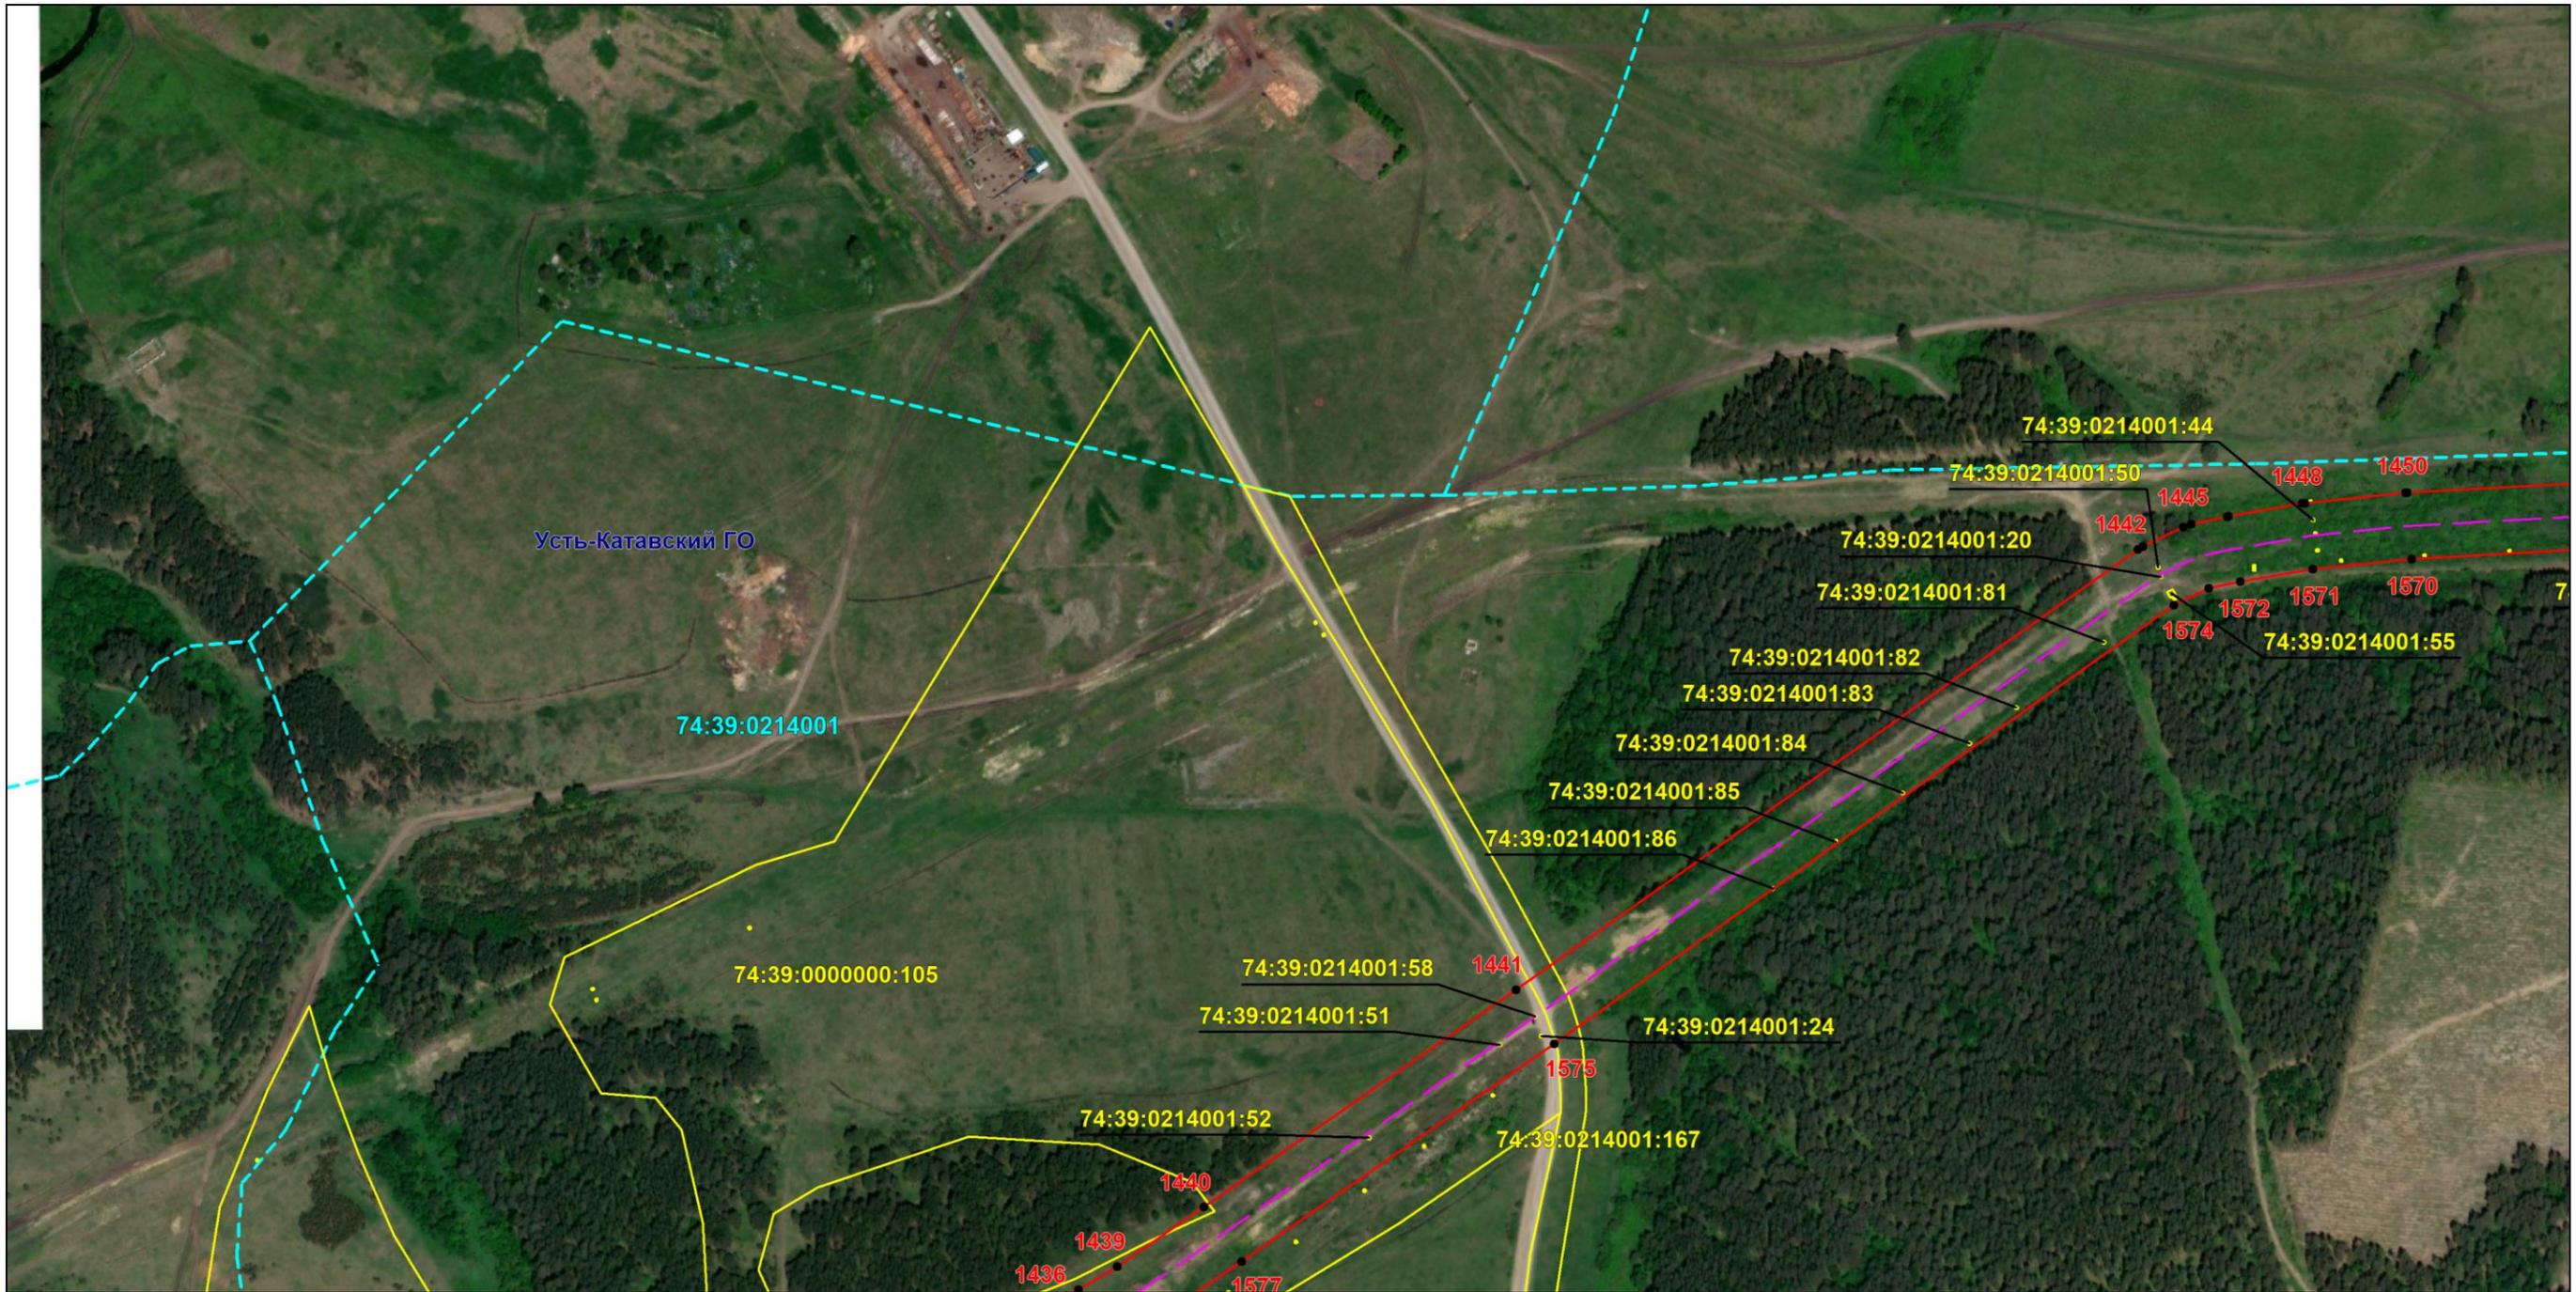

Масштаб 1:5000

Используемые условные знаки и обозначения: приведены на отдельной странице в конце раздела.

Подпись *Назаров Д. А.* Дата *9 февраля 2024 г.*

Место для оттиска печати (при наличии) лица, составившего описание местоположения границ объекта




### ОПИСАНИЕ МЕСТОПОЛОЖЕНИЯ ГРАНИЦ

Публичный сервитут для использования земель и земельных участков в целях эксплуатации магистрального нефтепровода федерального значения "Линейное сооружение - Магистральный нефтепровод "Усть-Балык-Курган-Уфа-Альметьевск" Черкасское НУ"  
(наименование объекта, местоположение границ которого описано)

### Схема расположения границ публичного сервитута

Выносной лист №53

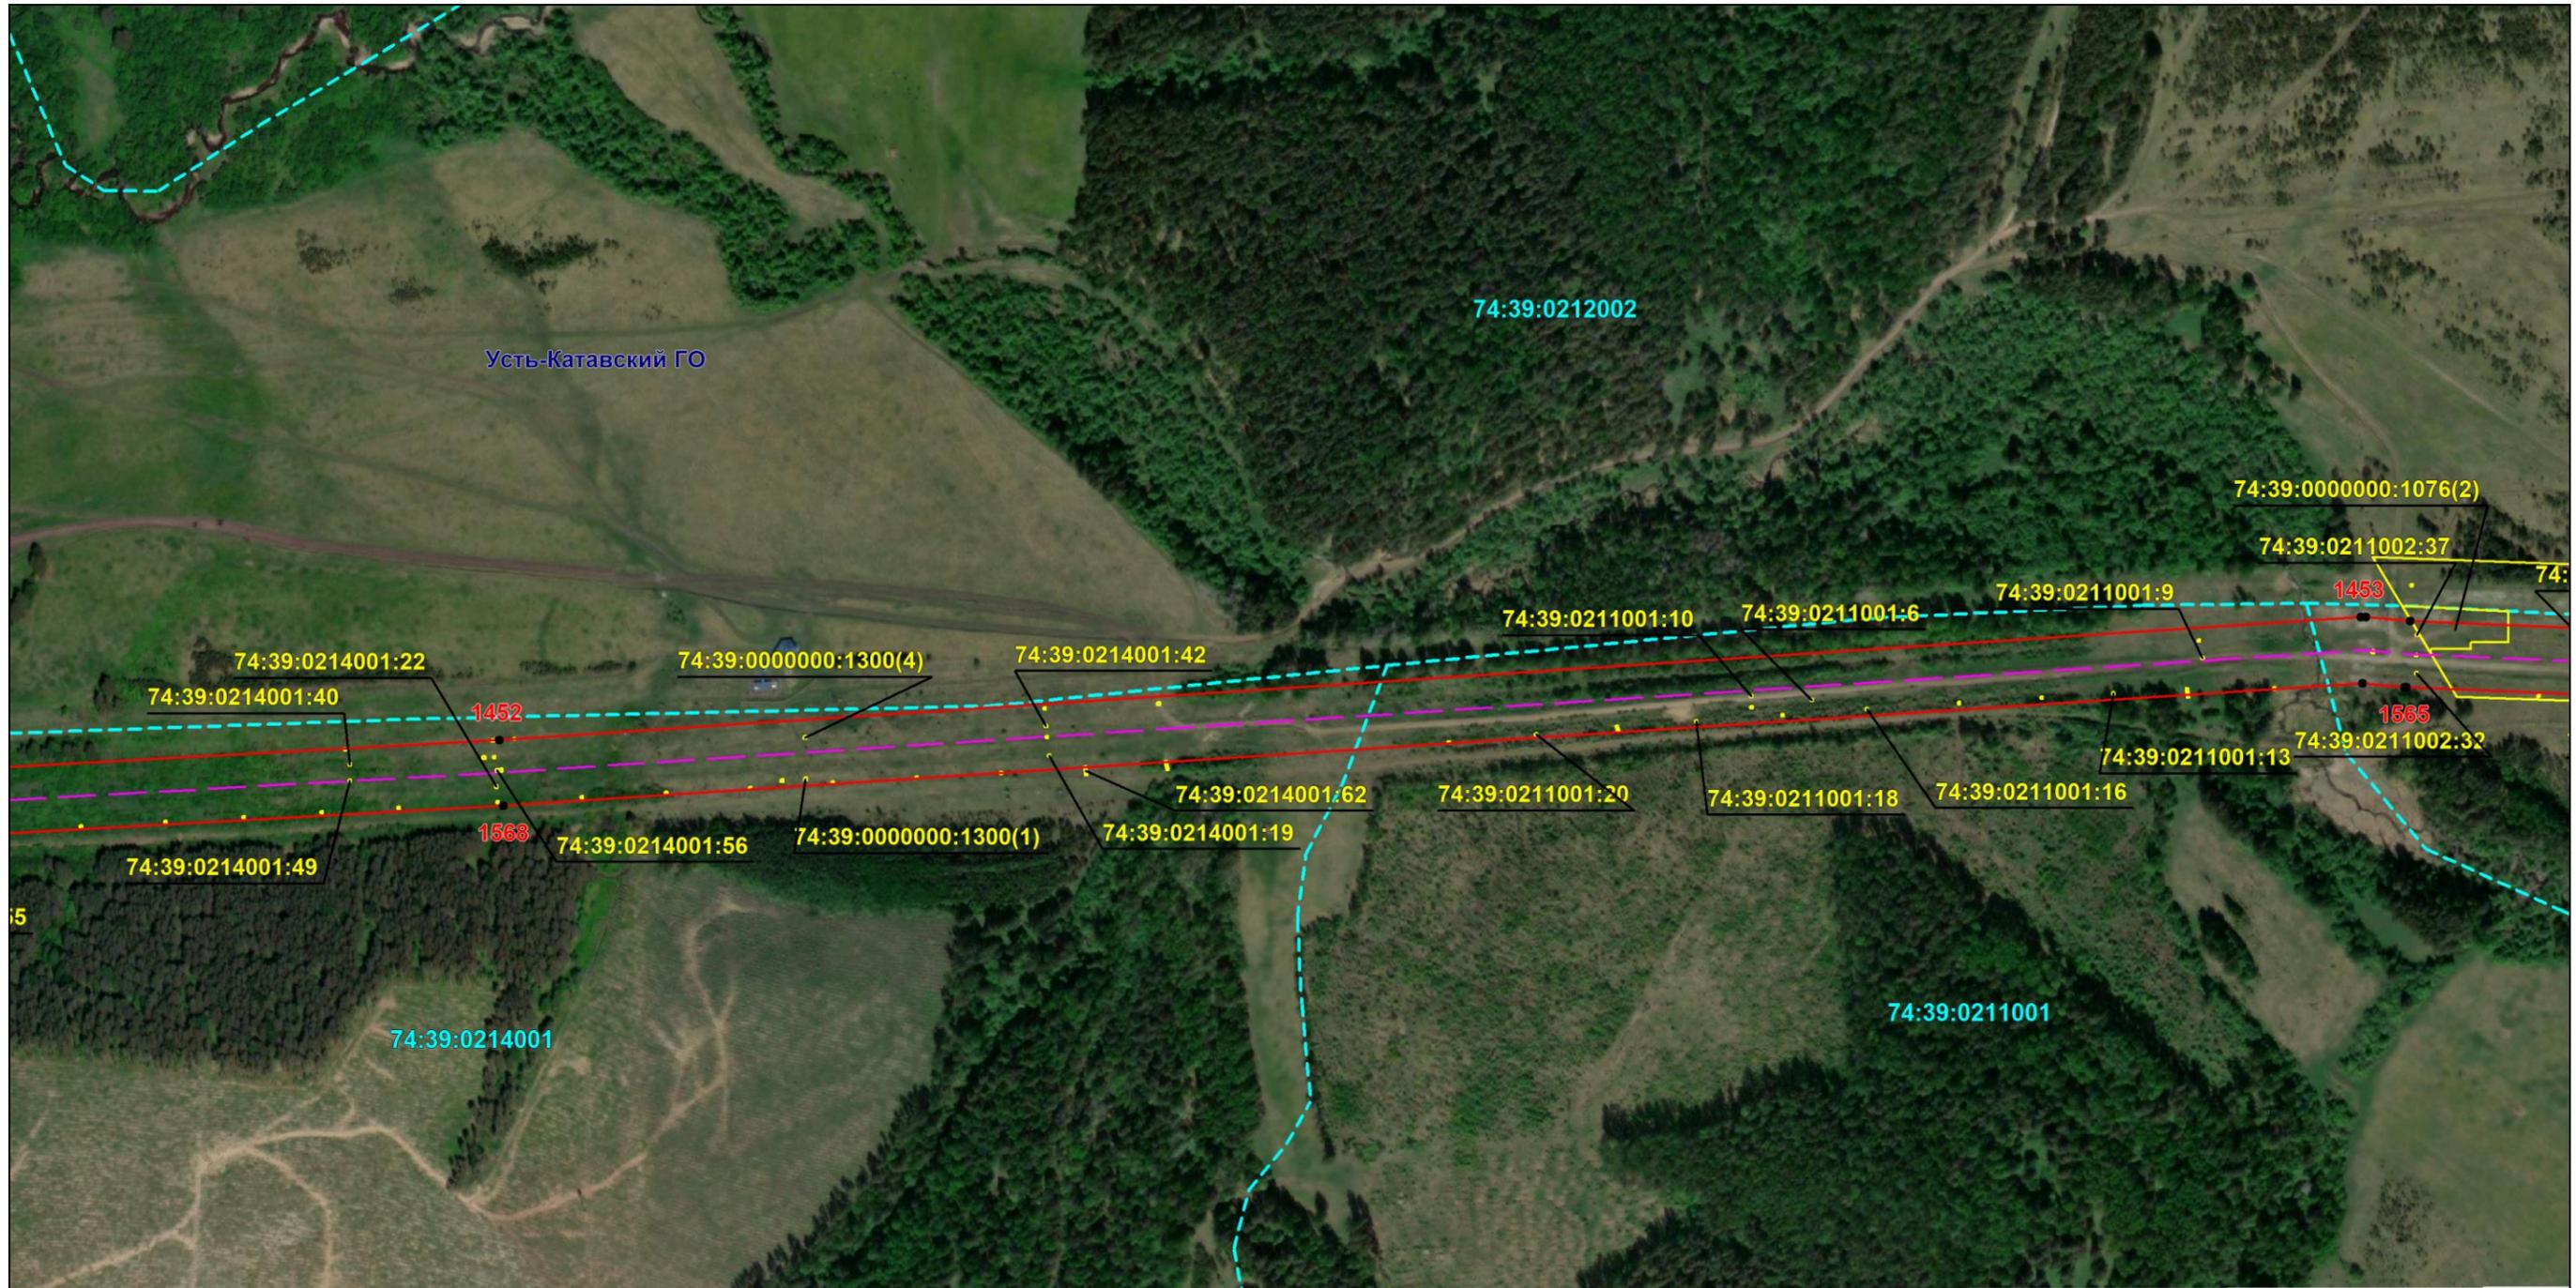

Масштаб 1:5000

Используемые условные знаки и обозначения: приведены на отдельной странице в конце раздела.

Подпись *Назаров Д. А.* Дата *9 февраля 2024 г.*

Место для оттиска печати (при наличии) лица, составившего описание местоположения границ объекта




### ОПИСАНИЕ МЕСТОПОЛОЖЕНИЯ ГРАНИЦ

Публичный сервитут для использования земель и земельных участков в целях эксплуатации магистрального нефтепровода федерального значения "Линейное сооружение - Магистральный нефтепровод "Усть-Балык-Курган-Уфа-Альметьевск" Черкасское НУ"  
(наименование объекта, местоположение границ которого описано)

### Схема расположения границ публичного сервитута

Выносной лист №54

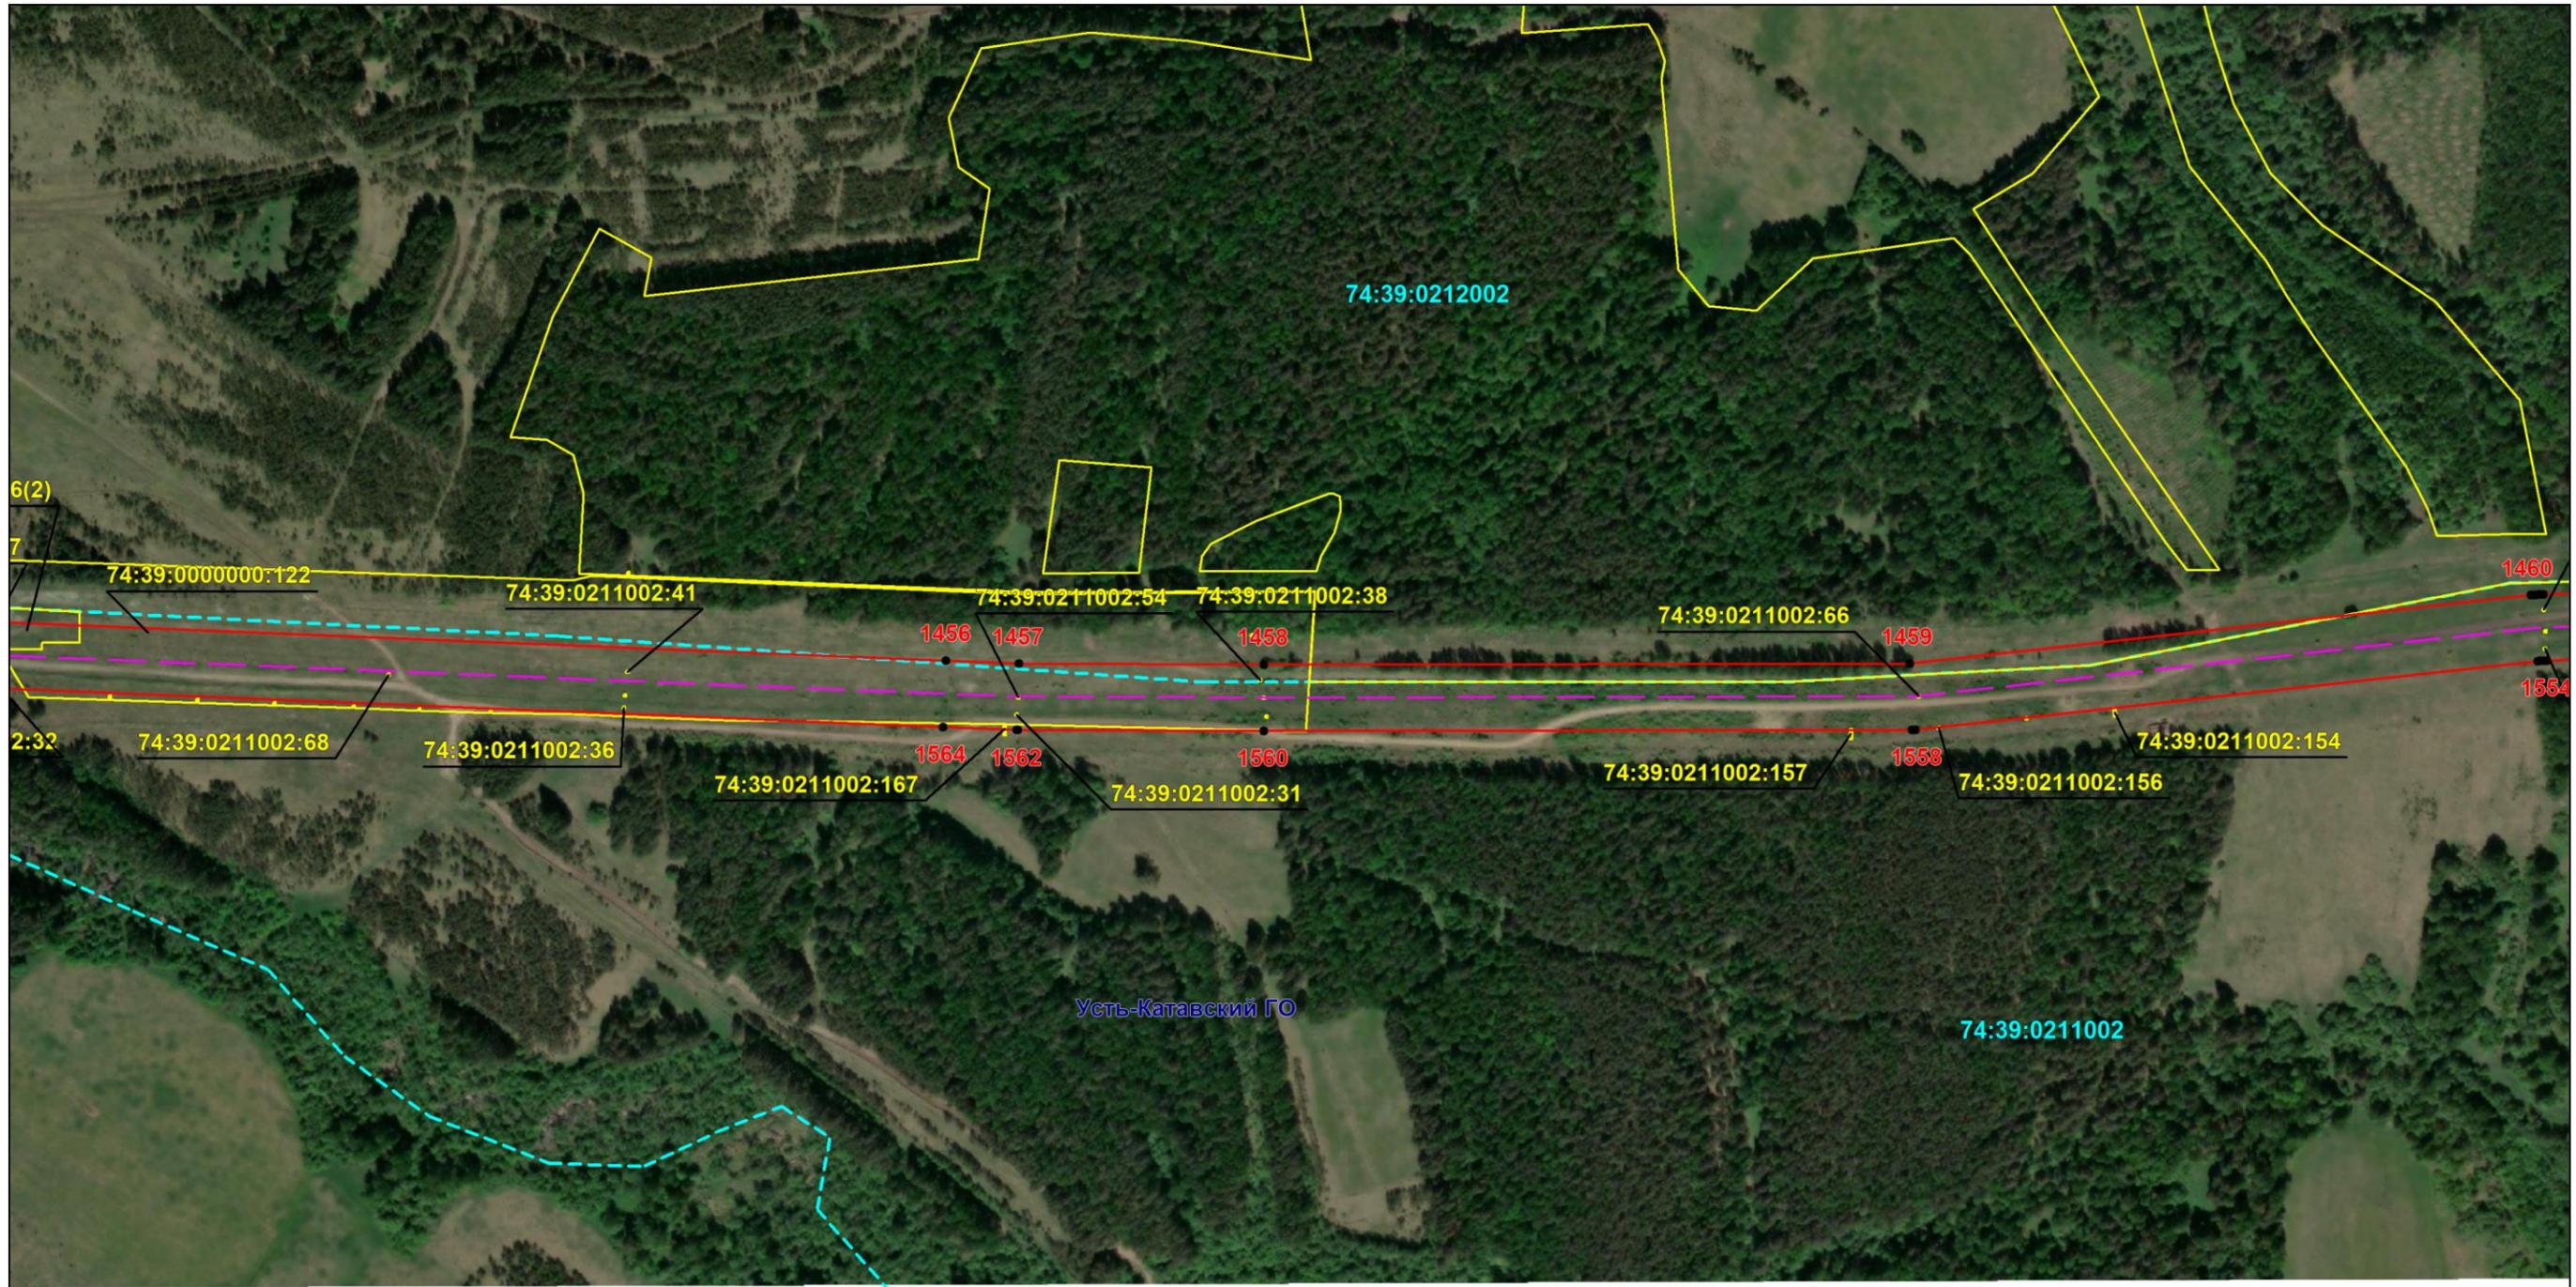

Масштаб 1:5000

Используемые условные знаки и обозначения: приведены на отдельной странице в конце раздела.

Подпись *Назаров Д. А.* Дата *9 февраля 2024 г.*

Место для оттиска печати (при наличии) лица, составившего описание местоположения границ объекта




### ОПИСАНИЕ МЕСТОПОЛОЖЕНИЯ ГРАНИЦ

Публичный сервитут для использования земель и земельных участков в целях эксплуатации магистрального нефтепровода федерального значения "Линейное сооружение - Магистральный нефтепровод "Усть-Балык-Курган-Уфа-Альметьевск" Черкасское НУ"  
(наименование объекта, местоположение границ которого описано)

### Схема расположения границ публичного сервитута

Выносной лист №55

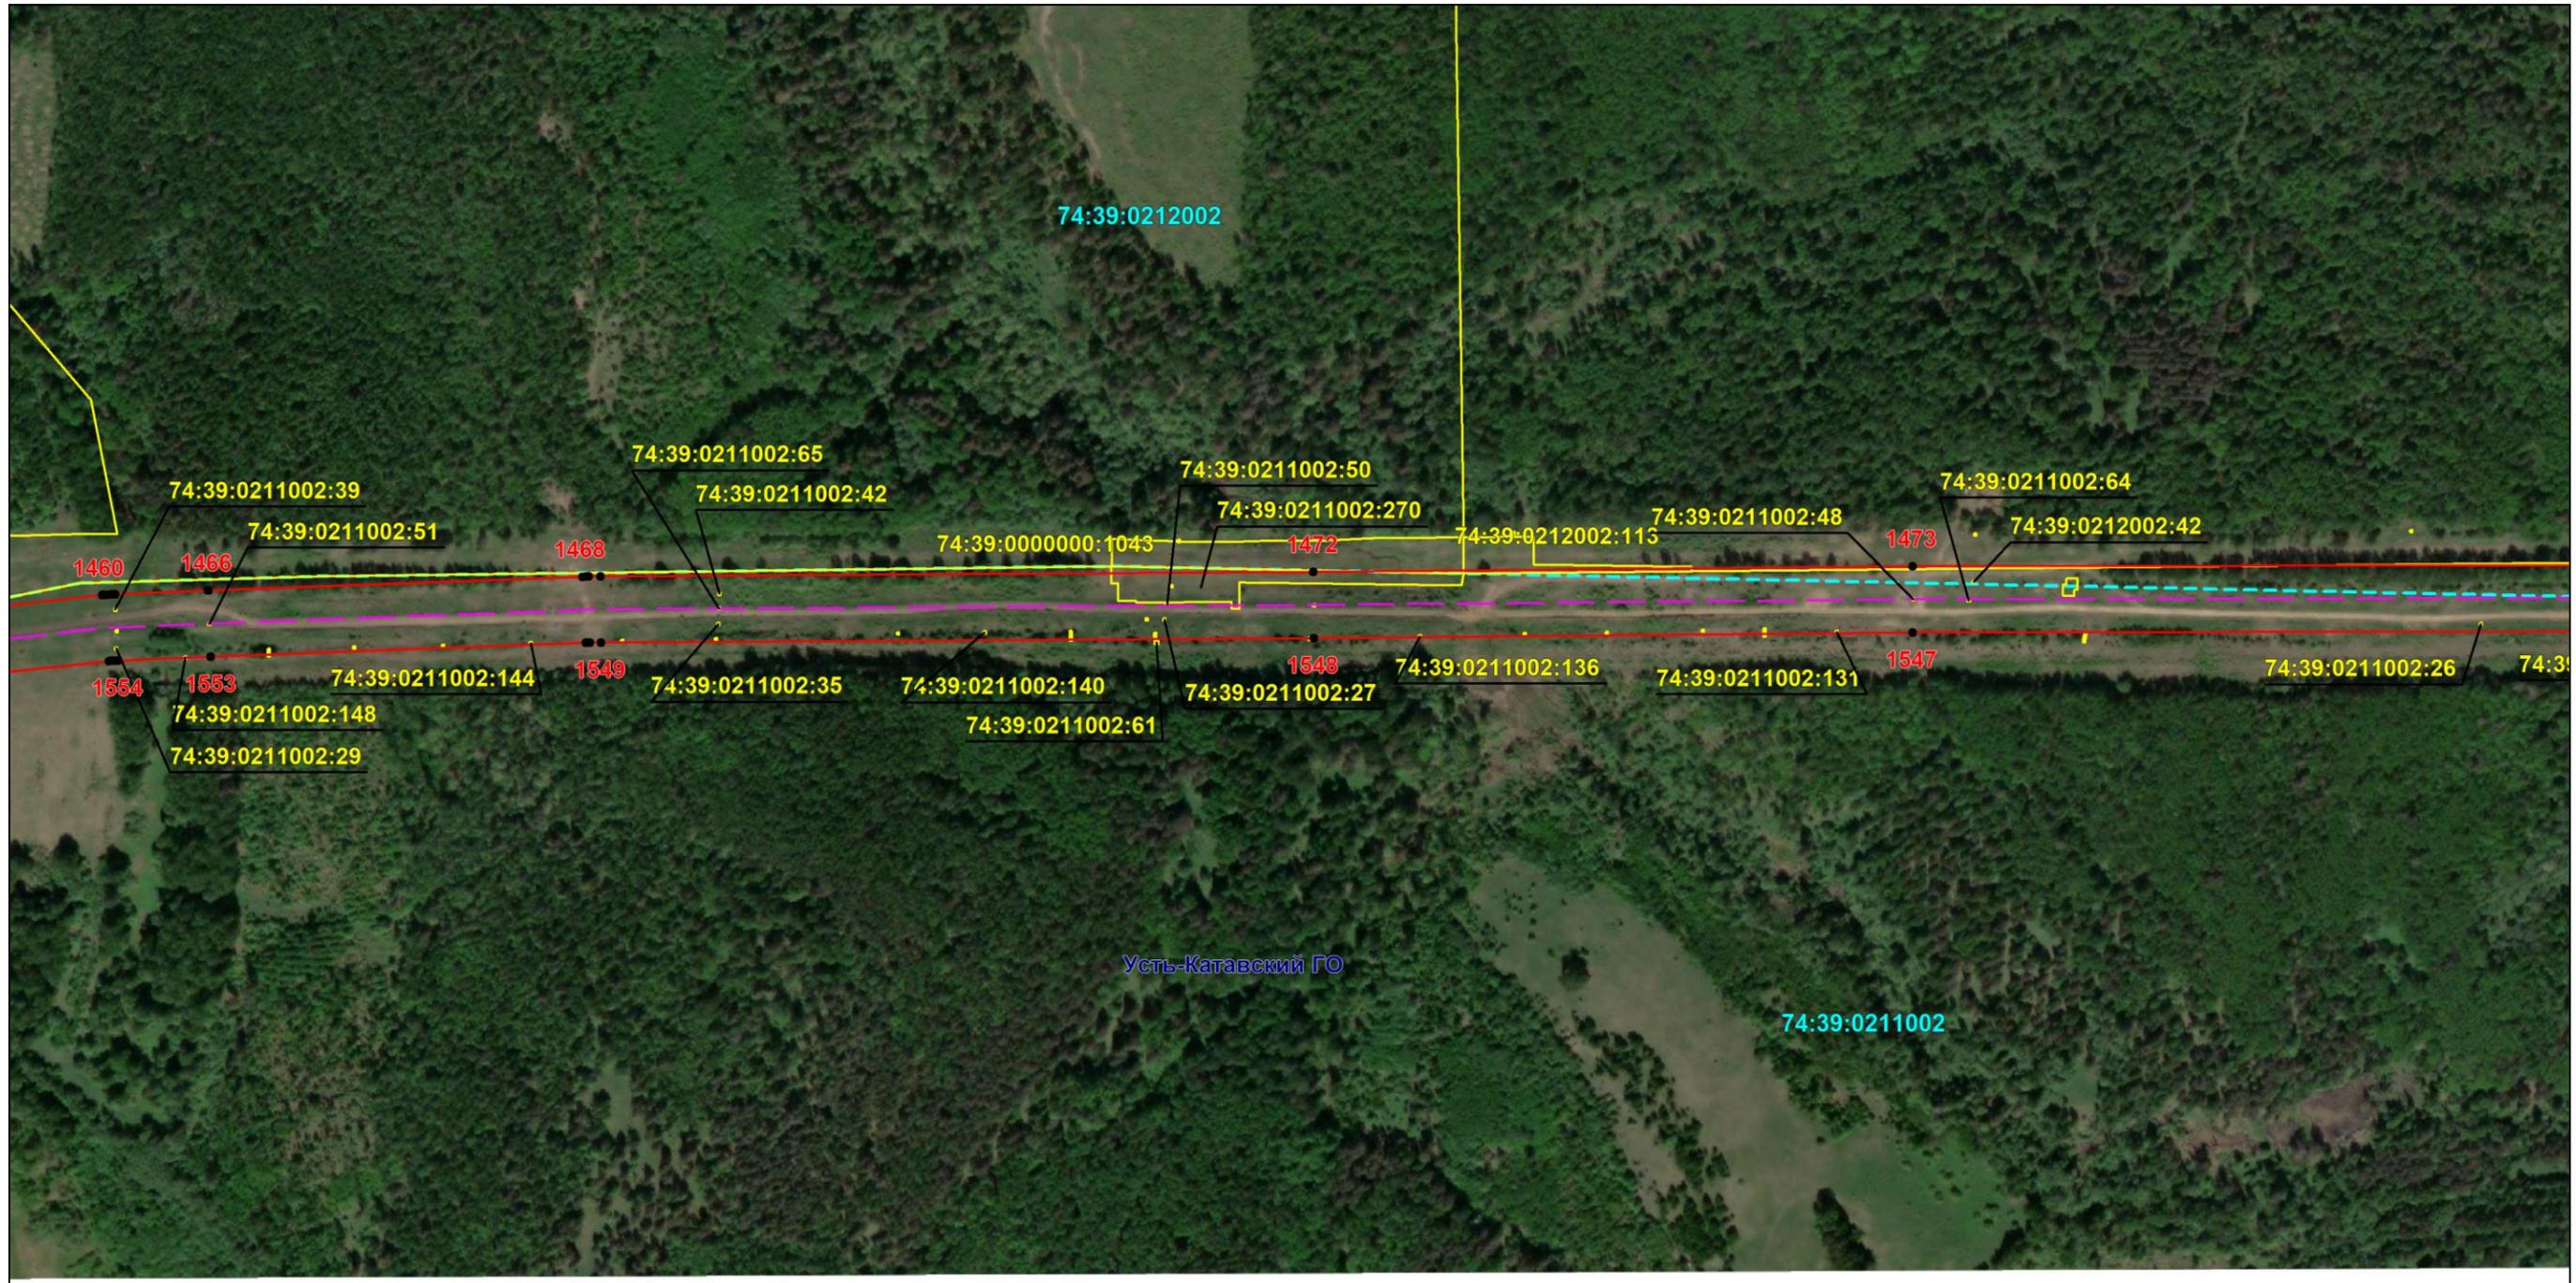

Масштаб 1:5000

Используемые условные знаки и обозначения: приведены на отдельной странице в конце раздела.

Подпись *Назаров Д. А.* Дата *9 февраля 2024 г.*

Место для оттиска печати (при наличии) лица, составившего описание местоположения границ объекта




### ОПИСАНИЕ МЕСТОПОЛОЖЕНИЯ ГРАНИЦ

Публичный сервитут для использования земель и земельных участков в целях эксплуатации магистрального нефтепровода федерального значения "Линейное сооружение - Магистральный нефтепровод "Усть-Балык-Курган-Уфа-Альметьевск" Черкасское НУ"  
(наименование объекта, местоположение границ которого описано)

### Схема расположения границ публичного сервитута

Выносной лист №56

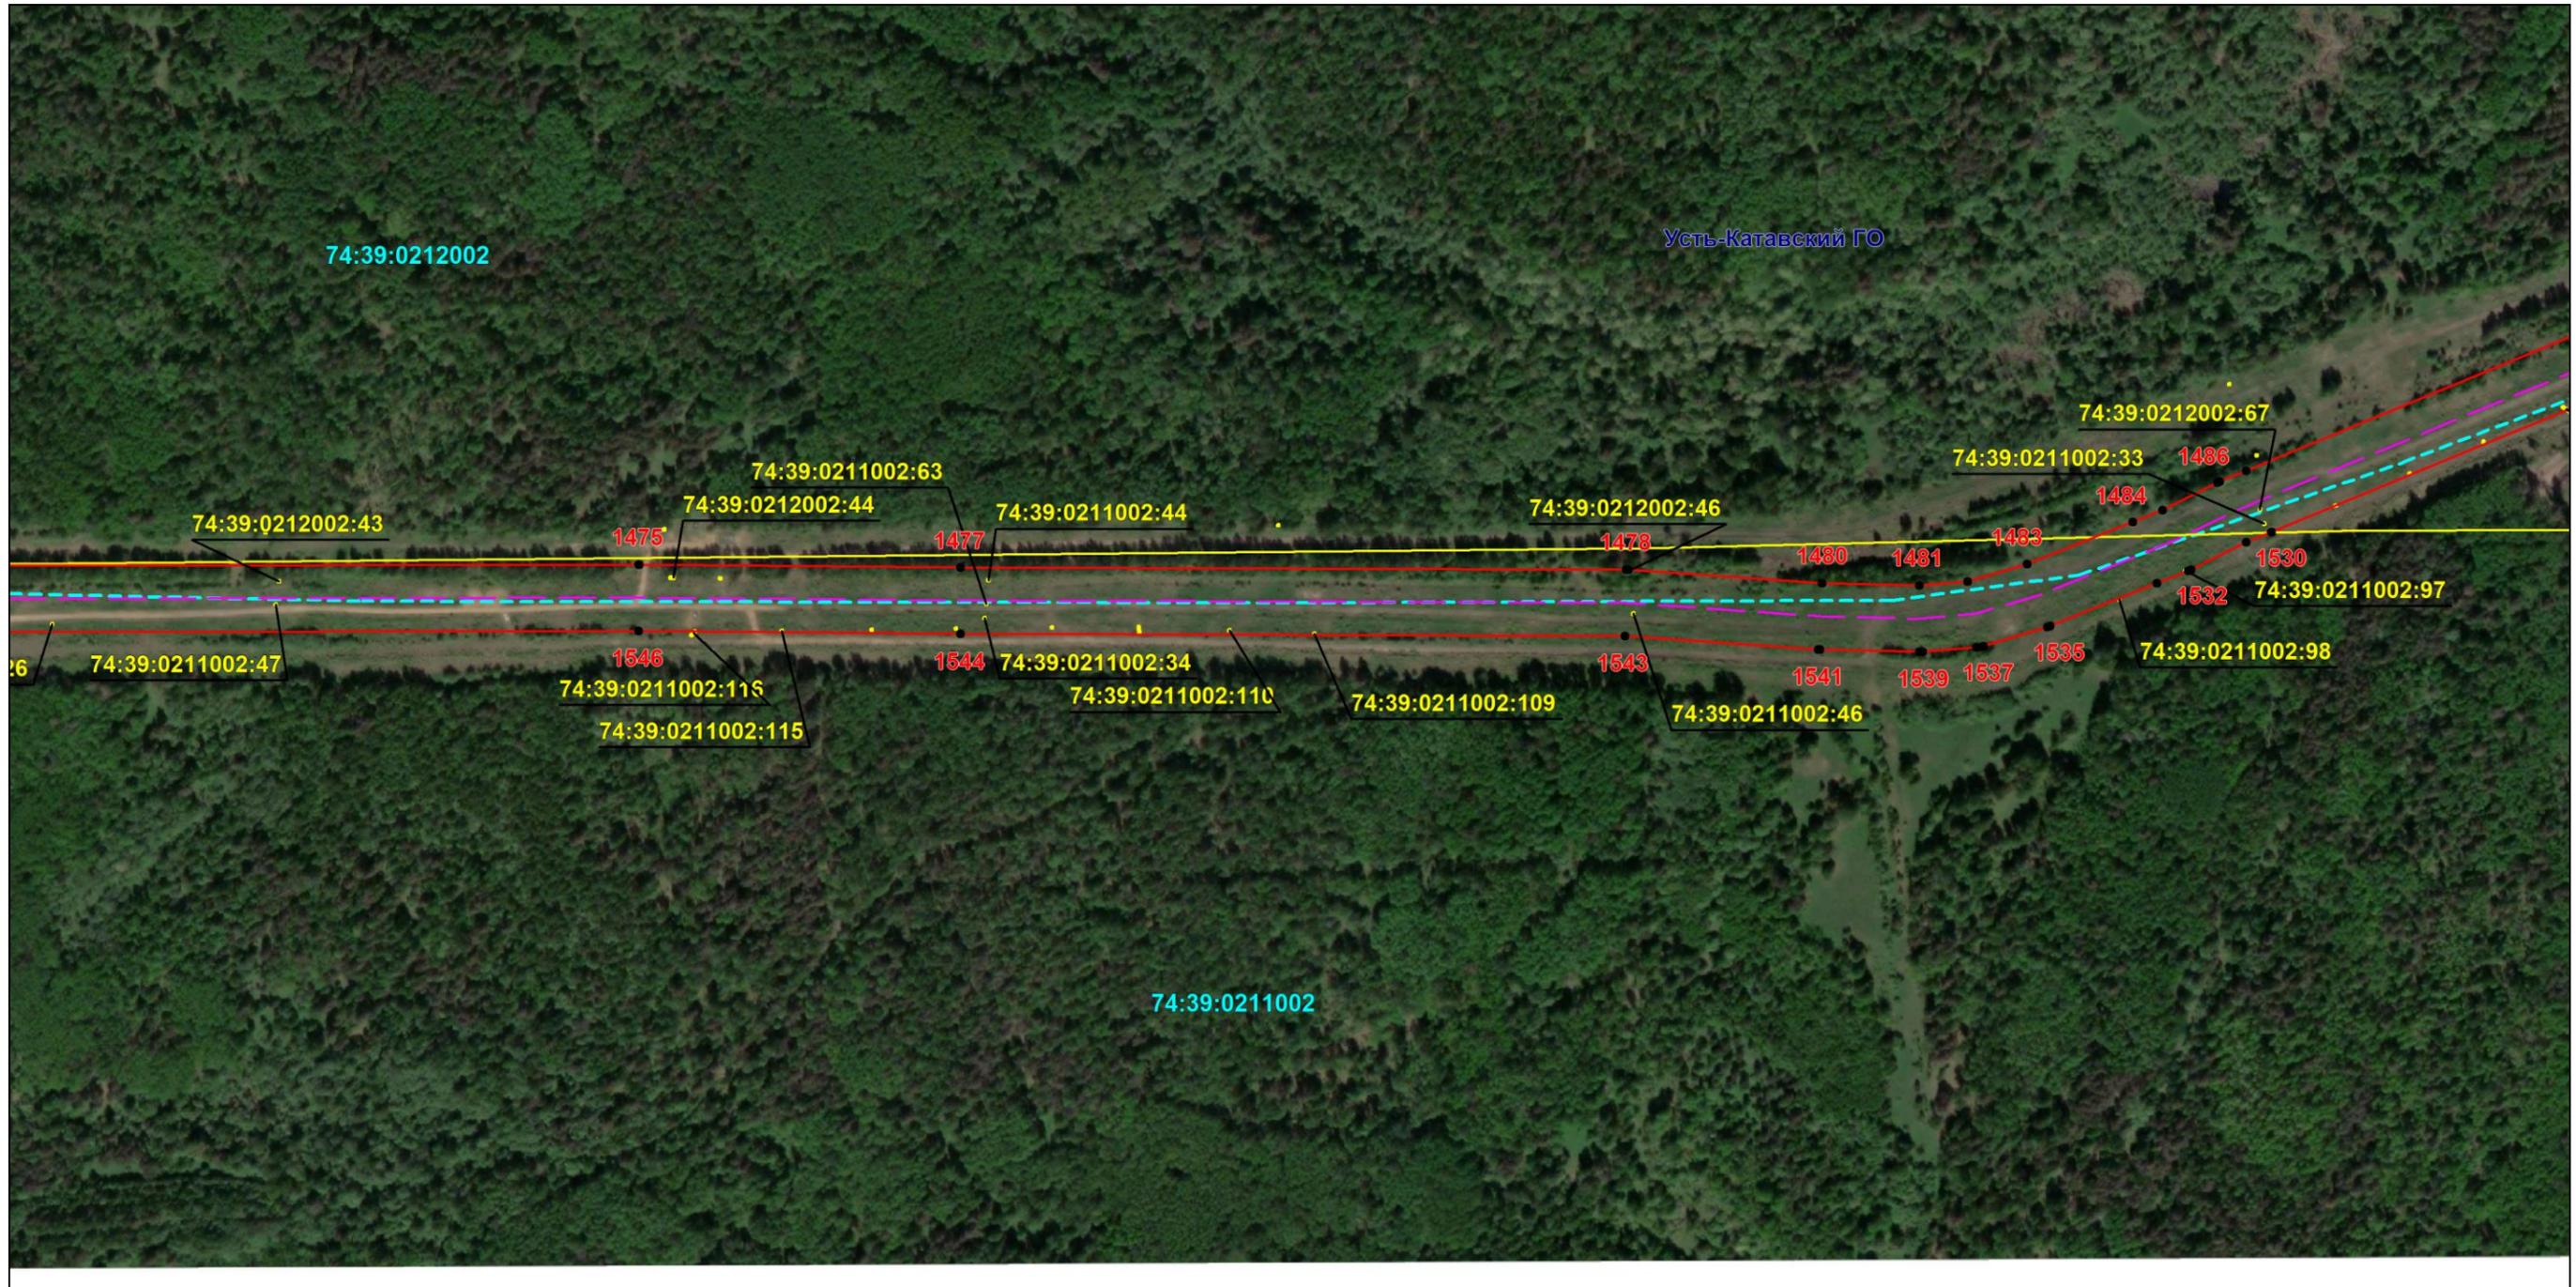

Масштаб 1:5000

Используемые условные знаки и обозначения: приведены на отдельной странице в конце раздела.

Подпись *Назаров Д. А.* Дата 9 февраля 2024 г.

Место для оттиска печати (при наличии) лица, составившего описание местоположения границ объекта




### ОПИСАНИЕ МЕСТОПОЛОЖЕНИЯ ГРАНИЦ

Публичный сервитут для использования земель и земельных участков в целях эксплуатации магистрального нефтепровода федерального значения "Линейное сооружение - Магистральный нефтепровод "Усть-Балык-Курган-Уфа-Альметьевск" Черкасское НУ"  
(наименование объекта, местоположение границ которого описано)

### Схема расположения границ публичного сервитута

Выносной лист №57

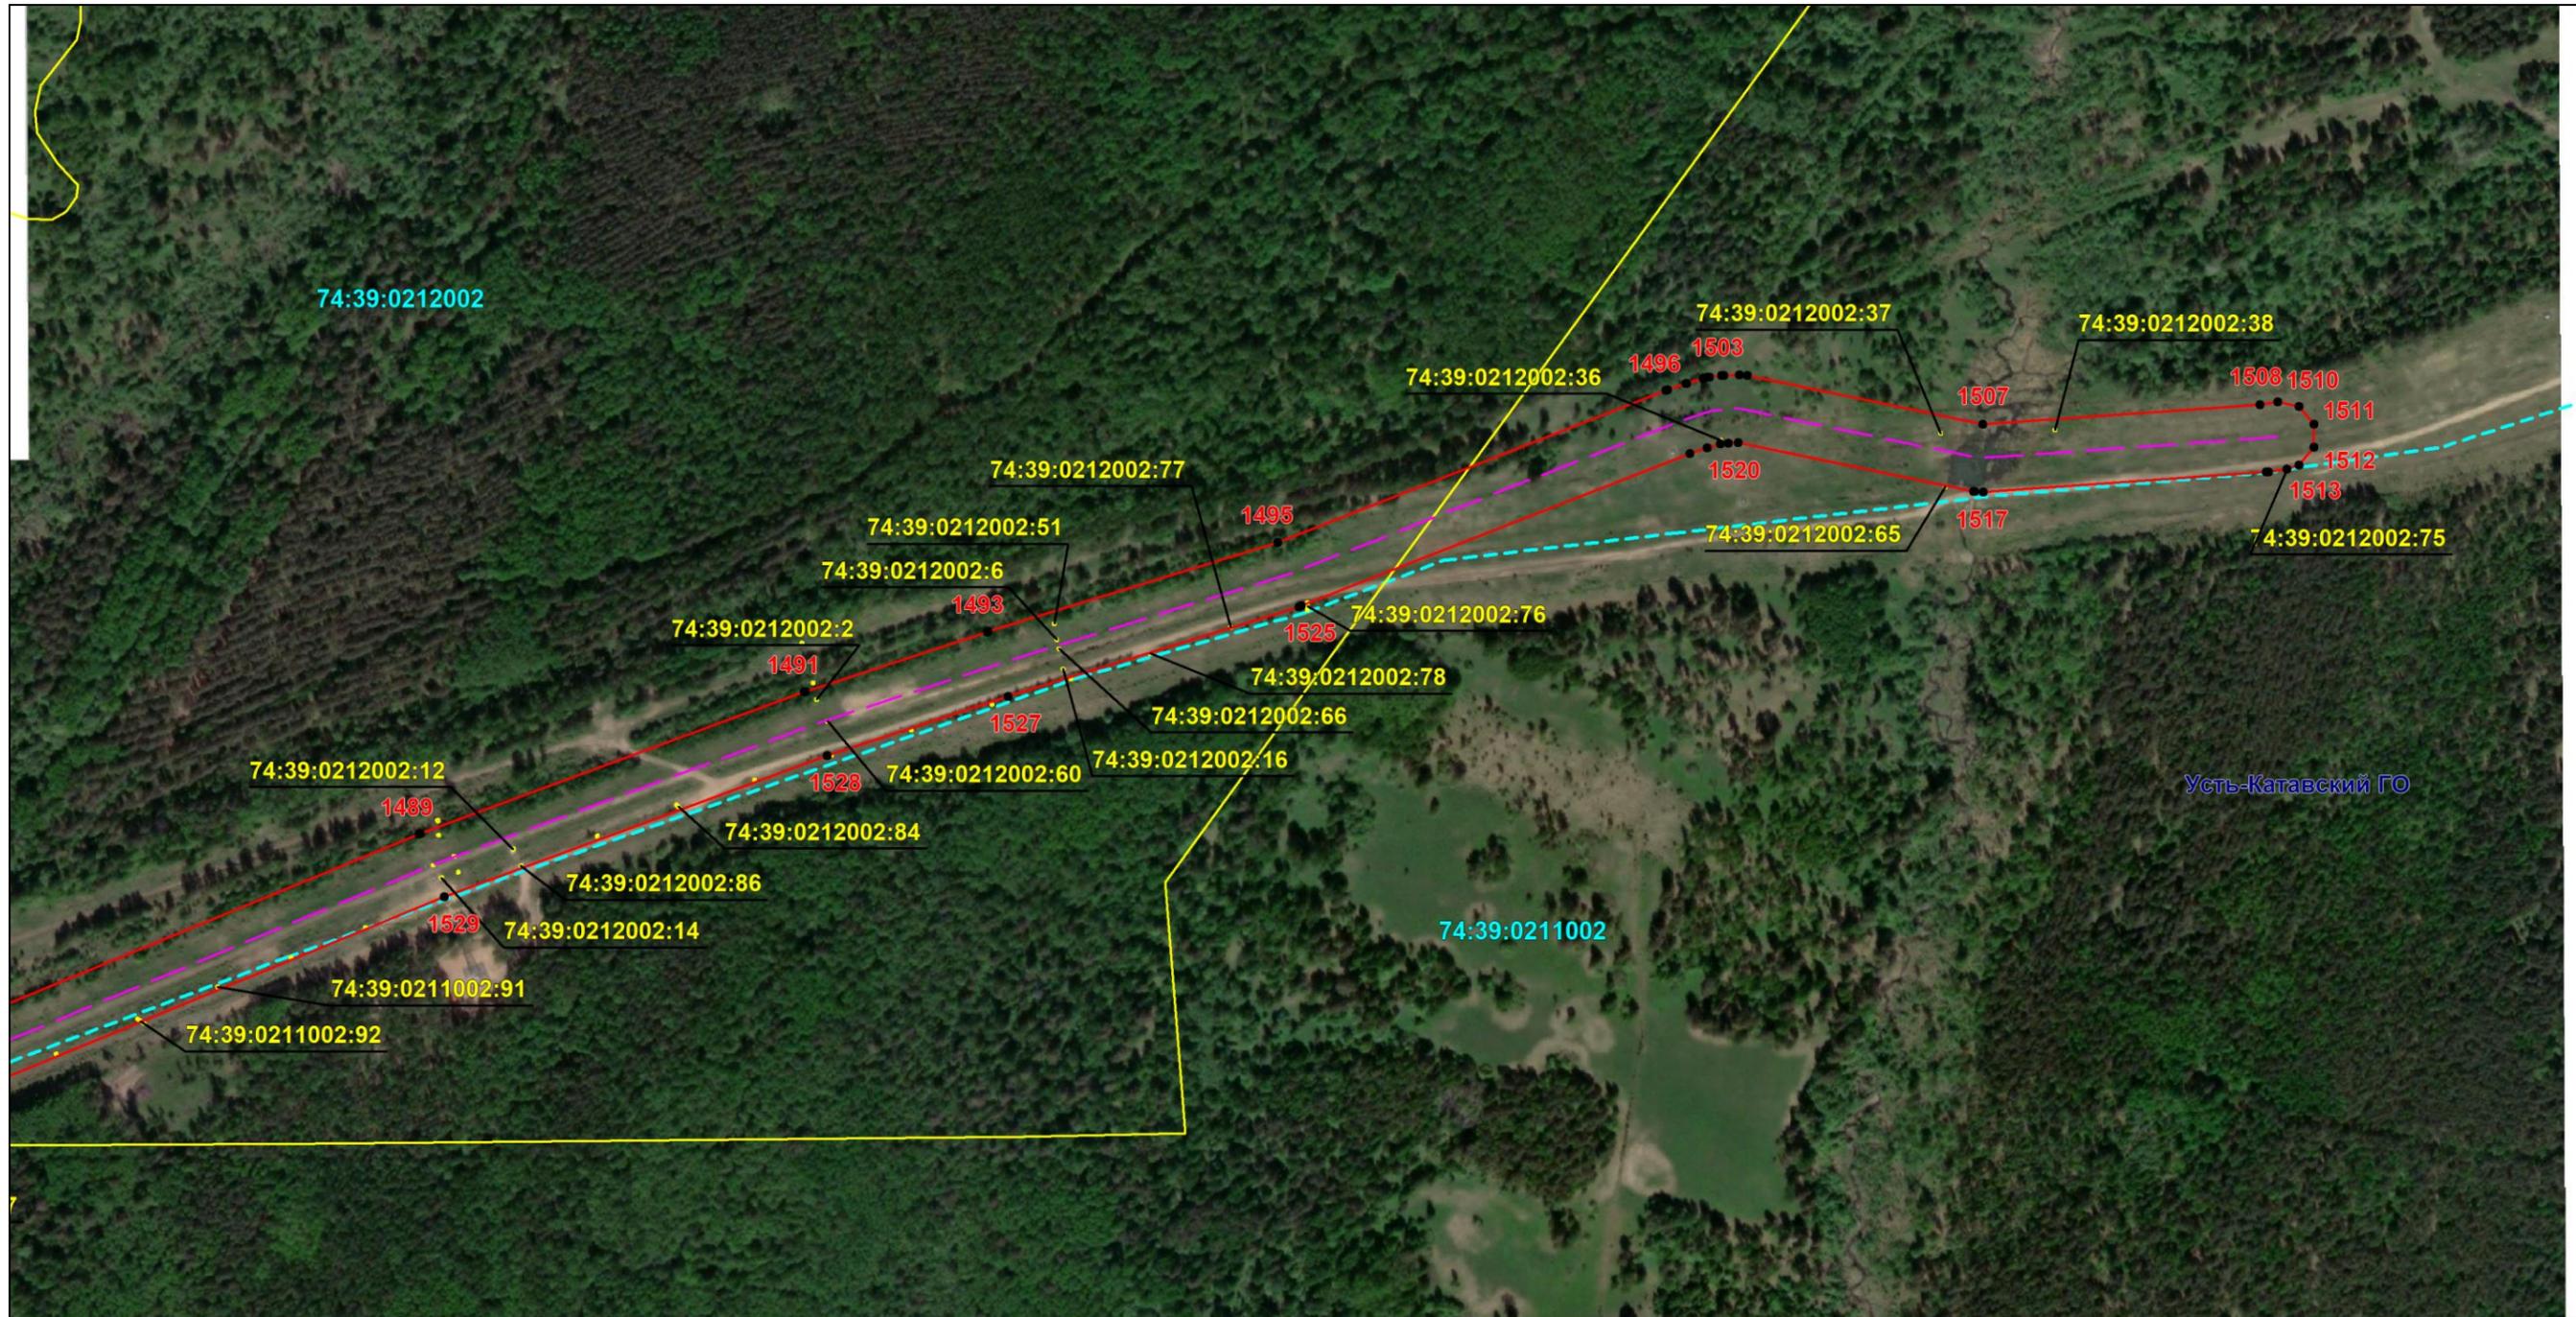

Масштаб 1:5000

Используемые условные знаки и обозначения: приведены на отдельной странице в конце раздела.

Подпись *Назаров Д. А.* Дата *9 февраля 2024 г.*

Место для оттиска печати (при наличии) лица, составившего описание местоположения границ объекта



**ОПИСАНИЕ МЕСТОПОЛОЖЕНИЯ ГРАНИЦ**

**Публичный сервитут для использования земель и земельных участков в целях эксплуатации магистрального нефтепровода федерального значения "Линейное сооружение - Магистральный нефтепровод "Усть-Балык-Курган-Уфа-Альметьевск" Черкасское НУ"**  
(наименование объекта, местоположение границ которого описано)

**Схема расположения границ публичного сервитута****Используемые условные знаки и обозначения:**

-  – проектные границы публичного сервитута;
  -  – местоположение инженерного сооружения «Линейное сооружение – Магистральный нефтепровод «Усть-Балык-Курган-Уфа-Альметьевск» Черкасское НУ», относительно которого устанавливается публичный сервитут;
  -  – граница муниципального образования;
  -  – граница населенного пункта;
  -  – граница земельного участка, сведения о котором содержатся в ЕГРН;
  -  – обозначение характерных точек проектных границ публичного сервитута;
  -  – граница кадастрового квартала;
- СП Алексеевский с/с**  
**МР Уфимский район РБ** – наименование муниципального образования;
- 02:10:007001** – номер кадастрового квартала;
- 02:47:092101:168** – кадастровый номер земельного участка, сведения о котором содержатся в ЕГРН;
- с. Алексеевка** – наименование населенного пункта.