

ОПИСАНИЕ МЕСТОПОЛОЖЕНИЯ ГРАНИЦ

Публичный сервитут для использования земель и земельных участков в целях эксплуатации магистрального нефтепровода федерального значения "Линейное сооружение -

Магистральный нефтепровод "Усть-Балык-Курган-Уфа-Альметьевск" Черкасское НУ"

(наименование объекта, местоположение границ которого описано)

Сведения об объекте

№ п/п	Характеристики объекта	Описание характеристик
1	2	3
1	Местоположение объекта	Российская Федерация, Республика Башкортостан, Иглинский район, с/п Уктеевский сельсовет, с/п Иглинский сельсовет, с/п Чуваш-Кубовский сельсовет, с/п Тавтимановский сельсовет, с/п Надеждинский сельсовет, с/п Улу-Телякский сельсовет, д. Кировский, с/п Красновосходский сельсовет, с/п Майский сельсовет, Салаватский район, с/п Ишимбаевский сельсовет, с/п Алькинский сельсовет.
2	Площадь объекта $\pm$ величина погрешности определения площади ($P \pm \Delta P$)	3512867 $\pm$ 656 кв.м
3	Иные характеристики объекта	Публичный сервитут для использования земель и земельных участков в целях эксплуатации магистрального нефтепровода федерального значения "Линейное сооружение - Магистральный нефтепровод "Усть-Балык-Курган-Уфа-Альметьевск" Черкасское НУ". В соответствии с п.8 ст.39.43 ЗК РФ публичный сервитут считается установленным со дня внесения сведений о нем в Единый государственный реестр недвижимости. Обладатель публичного сервитута: Акционерное общество «Транснефть – Урал», ИНН 0278039018, ОГРН 1020203226230, находящегося по адресу: 450008, Республика Башкортостан, г. Уфа, ул. Крупской, д.10, тел.+7 (347) 279-23-67, +7 (347) 279-23-39, +7 (347) 279-21-20, +7 (347) 279-23-35. Адрес электронной почты: tnural@ufa.transneft.ru. Срок публичного сервитута составляет 49 лет.

ОПИСАНИЕ МЕСТОПОЛОЖЕНИЯ ГРАНИЦ

Публичный сервитут для использования земель и земельных участков в целях эксплуатации магистрального нефтепровода федерального значения "Линейное сооружение -

Магистральный нефтепровод "Усть-Балык-Курган-Уфа-Альметьевск" Черкасское НУ"

(наименование объекта, местоположение границ которого описано)

Сведения о местоположении границ объекта

1. Система координат *МСК-02 зона 2*

2. Сведения о характерных точках границ объекта

Обозначение характерных точек границ	Координаты, м		Метод определения координат характерной точки	Средняя квадратическая погрешность положения характерной точки (M _t), м	Описание обозначения точки на местности (при наличии)
	X	Y			
1	2	3	4	5	6
1	676053,58	2191582,22	Аналитический метод	0,10	—
2	676092,65	2191613,27	Аналитический метод	0,10	—
3	676044,86	2191671,06	Аналитический метод	0,10	—
4	675974,86	2191760,65	Аналитический метод	0,10	—
5	675974,10	2191761,57	Аналитический метод	0,10	—
6	675908,52	2191837,68	Аналитический метод	0,10	—
7	675855,74	2191904,05	Аналитический метод	0,10	—
8	675779,54	2192004,89	Аналитический метод	0,10	—
9	675778,80	2192005,83	Аналитический метод	0,10	—
10	675737,81	2192054,99	Аналитический метод	0,10	—
11	675656,29	2192157,04	Аналитический метод	0,10	—
12	675626,31	2192195,57	Аналитический метод	0,10	—
13	675625,74	2192196,27	Аналитический метод	0,10	—
14	675565,37	2192268,31	Аналитический метод	0,10	—
15	675491,49	2192365,72	Аналитический метод	0,10	—
16	675471,10	2192396,72	Аналитический метод	0,10	—
17	675466,96	2192405,64	Аналитический метод	0,10	—
18	675463,96	2192416,19	Аналитический метод	0,10	—
19	675462,76	2192434,26	Аналитический метод	0,10	—
20	675462,79	2192469,06	Аналитический метод	0,10	—
21	675509,63	2193035,64	Аналитический метод	0,10	—
22	675509,70	2193036,68	Аналитический метод	0,10	—
23	675521,51	2193325,63	Аналитический метод	0,10	—
24	675528,33	2193424,80	Аналитический метод	0,10	—
25	675533,56	2193479,69	Аналитический метод	0,10	—
26	675533,59	2193480,02	Аналитический метод	0,10	—
27	675552,77	2193714,67	Аналитический метод	0,10	—
28	675552,79	2193718,37	Аналитический метод	0,10	—
29	675549,18	2193772,23	Аналитический метод	0,10	—
30	675549,06	2193773,50	Аналитический метод	0,10	—
31	675537,22	2193873,21	Аналитический метод	0,10	—
32	675536,04	2193878,39	Аналитический метод	0,10	—
33	675519,80	2193925,57	Аналитический метод	0,10	—
34	675518,78	2193928,10	Аналитический метод	0,10	—
35	675490,77	2193987,45	Аналитический метод	0,10	—
36	675481,19	2194007,98	Аналитический метод	0,10	—
37	675480,60	2194009,16	Аналитический метод	0,10	—
38	675474,85	2194019,94	Аналитический метод	0,10	—
39	675453,22	2194066,87	Аналитический метод	0,10	—
40	675452,17	2194068,90	Аналитический метод	0,10	—
41	675441,08	2194078,20	Аналитический метод	0,10	—
42	675440,18	2194081,27	Аналитический метод	0,10	—
43	675434,91	2194133,47	Аналитический метод	0,10	—
44	675436,14	2194173,09	Аналитический метод	0,10	—
45	675443,25	2194220,10	Аналитический метод	0,10	—
46	675468,65	2194345,88	Аналитический метод	0,10	—

ОПИСАНИЕ МЕСТОПОЛОЖЕНИЯ ГРАНИЦ

Публичный сервитут для использования земель и земельных участков в целях эксплуатации магистрального нефтепровода федерального значения "Линейное сооружение -

Магистральный нефтепровод "Усть-Балык-Курган-Уфа-Альметьевск" Черкасское НУ"

(наименование объекта, местоположение границ которого описано)

Сведения о местоположении границ объекта

1	2	3	4	5	6
47	675473,17	2194366,91	Аналитический метод	0,10	—
48	675473,42	2194367,97	Аналитический метод	0,10	—
49	675533,11	2194587,04	Аналитический метод	0,10	—
50	675649,11	2194974,17	Аналитический метод	0,10	—
51	675649,30	2194974,86	Аналитический метод	0,10	—
52	675838,38	2195678,68	Аналитический метод	0,10	—
53	675911,96	2195954,42	Аналитический метод	0,10	—
54	676052,94	2196157,86	Аналитический метод	0,10	—
55	676767,55	2197017,73	Аналитический метод	0,10	—
56	676768,00	2197018,29	Аналитический метод	0,10	—
57	677583,29	2198059,50	Аналитический метод	0,10	—
58	677616,94	2198099,18	Аналитический метод	0,10	—
59	677617,17	2198099,46	Аналитический метод	0,10	—
60	677623,70	2198107,39	Аналитический метод	0,10	—
61	677816,33	2198323,53	Аналитический метод	0,10	—
62	677817,13	2198324,48	Аналитический метод	0,10	—
63	678130,25	2198713,11	Аналитический метод	0,10	—
64	678143,29	2198728,16	Аналитический метод	0,10	—
65	678144,43	2198729,57	Аналитический метод	0,10	—
66	678262,93	2198888,33	Аналитический метод	0,10	—
67	678395,88	2199066,63	Аналитический метод	0,10	—
68	678397,21	2199068,61	Аналитический метод	0,10	—
69	678446,18	2199149,34	Аналитический метод	0,10	—
70	678448,00	2199152,98	Аналитический метод	0,10	—
71	678493,98	2199267,46	Аналитический метод	0,10	—
72	678495,20	2199271,43	Аналитический метод	0,10	—
73	678559,95	2199567,74	Аналитический метод	0,10	—
74	678560,11	2199568,53	Аналитический метод	0,10	—
75	678670,52	2200165,44	Аналитический метод	0,10	—
76	678670,56	2200165,64	Аналитический метод	0,10	—
77	678670,93	2200169,18	Аналитический метод	0,10	—
78	678671,72	2200194,10	Аналитический метод	0,10	—
79	678709,19	2200424,08	Аналитический метод	0,10	—
80	678748,29	2200657,49	Аналитический метод	0,10	—
81	678801,99	2200958,43	Аналитический метод	0,10	—
82	678802,04	2200958,73	Аналитический метод	0,10	—
83	678814,89	2201037,23	Аналитический метод	0,10	—
84	678865,27	2201345,62	Аналитический метод	0,10	—
85	678936,39	2201709,24	Аналитический метод	0,10	—
86	678936,47	2201709,70	Аналитический метод	0,10	—
87	678936,56	2201710,19	Аналитический метод	0,10	—
88	678949,61	2201793,94	Аналитический метод	0,10	—
89	679032,78	2202051,29	Аналитический метод	0,10	—
90	679032,86	2202051,55	Аналитический метод	0,10	—
91	679284,74	2202861,63	Аналитический метод	0,10	—
92	679284,87	2202862,07	Аналитический метод	0,10	—
93	679491,42	2203572,29	Аналитический метод	0,10	—
94	679505,41	2203617,21	Аналитический метод	0,10	—
95	679505,47	2203617,39	Аналитический метод	0,10	—
96	679594,35	2203910,47	Аналитический метод	0,10	—
97	679743,99	2204340,61	Аналитический метод	0,10	—
98	679744,20	2204341,23	Аналитический метод	0,10	—
99	679745,95	2204346,71	Аналитический метод	0,10	—
100	680016,43	2205161,88	Аналитический метод	0,10	—
101	680016,83	2205163,20	Аналитический метод	0,10	—
102	680140,91	2205620,46	Аналитический метод	0,10	—
103	680141,11	2205621,22	Аналитический метод	0,10	—
104	680275,27	2206185,70	Аналитический метод	0,10	—

ОПИСАНИЕ МЕСТОПОЛОЖЕНИЯ ГРАНИЦ

Публичный сервитут для использования земель и земельных участков в целях эксплуатации магистрального нефтепровода федерального значения "Линейное сооружение -

Магистральный нефтепровод "Усть-Балык-Курган-Уфа-Альметьевск" Черкасское НУ"

(наименование объекта, местоположение границ которого описано)

Сведения о местоположении границ объекта

1	2	3	4	5	6
105	680275,50	2206186,81	Аналитический метод	0,10	—
106	680381,87	2206746,31	Аналитический метод	0,10	—
107	680381,93	2206746,64	Аналитический метод	0,10	—
108	680381,95	2206746,77	Аналитический метод	0,10	—
109	680445,51	2207118,91	Аналитический метод	0,10	—
110	680577,30	2207528,16	Аналитический метод	0,10	—
111	680763,36	2208047,74	Аналитический метод	0,10	—
112	680764,03	2208049,94	Аналитический метод	0,10	—
113	680969,32	2208849,53	Аналитический метод	0,10	—
114	680969,57	2208850,59	Аналитический метод	0,10	—
115	681021,46	2209096,89	Аналитический метод	0,10	—
116	681027,21	2209119,65	Аналитический метод	0,10	—
117	681027,50	2209120,98	Аналитический метод	0,10	—
118	681035,29	2209160,86	Аналитический метод	0,10	—
119	681035,38	2209161,31	Аналитический метод	0,10	—
120	681035,67	2209163,52	Аналитический метод	0,10	—
121	681042,58	2209244,77	Аналитический метод	0,10	—
122	681042,62	2209248,45	Аналитический метод	0,10	—
123	681018,46	2209634,87	Аналитический метод	0,10	—
124	681001,95	2210034,50	Аналитический метод	0,10	—
125	681001,91	2210035,20	Аналитический метод	0,10	—
126	680976,74	2210397,40	Аналитический метод	0,10	—
127	680928,71	2211267,16	Аналитический метод	0,10	—
128	680928,70	2211267,29	Аналитический метод	0,10	—
129	680894,88	2211824,93	Аналитический метод	0,10	—
130	680871,62	2212223,61	Аналитический метод	0,10	—
131	680872,13	2212240,65	Аналитический метод	0,10	—
132	680872,14	2212241,66	Аналитический метод	0,10	—
133	680871,19	2212329,95	Аналитический метод	0,10	—
134	680908,65	2213241,14	Аналитический метод	0,10	—
135	680908,58	2213244,30	Аналитический метод	0,10	—
136	680887,49	2213489,55	Аналитический метод	0,10	—
137	680885,08	2213532,54	Аналитический метод	0,10	—
138	680890,18	2213577,37	Аналитический метод	0,10	—
139	680983,61	2214112,90	Аналитический метод	0,10	—
140	681088,54	2214660,89	Аналитический метод	0,10	—
141	681095,92	2214690,48	Аналитический метод	0,10	—
142	681096,28	2214692,19	Аналитический метод	0,10	—
143	681096,43	2214693,13	Аналитический метод	0,10	—
144	681099,77	2214717,49	Аналитический метод	0,10	—
145	681099,99	2214720,27	Аналитический метод	0,10	—
146	681106,57	2214987,65	Аналитический метод	0,10	—
147	681151,98	2215453,36	Аналитический метод	0,10	—
148	681152,02	2215453,86	Аналитический метод	0,10	—
149	681195,10	2216011,91	Аналитический метод	0,10	—
150	681267,62	2216985,23	Аналитический метод	0,10	—
151	681267,68	2216986,55	Аналитический метод	0,10	—
152	681274,89	2217325,37	Аналитический метод	0,10	—
153	681274,89	2217325,76	Аналитический метод	0,10	—
154	681276,85	2217684,78	Аналитический метод	0,10	—
155	681276,83	2217685,97	Аналитический метод	0,10	—
156	681269,76	2217854,11	Аналитический метод	0,10	—
157	681275,76	2218016,73	Аналитический метод	0,10	—
158	681275,77	2218018,02	Аналитический метод	0,10	—
159	681268,65	2218499,59	Аналитический метод	0,10	—
160	681268,63	2218500,31	Аналитический метод	0,10	—
161	681266,16	2218556,88	Аналитический метод	0,10	—
162	681266,11	2218557,73	Аналитический метод	0,10	—

ОПИСАНИЕ МЕСТОПОЛОЖЕНИЯ ГРАНИЦ

Публичный сервитут для использования земель и земельных участков в целях эксплуатации магистрального нефтепровода федерального значения "Линейное сооружение -

Магистральный нефтепровод "Усть-Балык-Курган-Уфа-Альметьевск" Черкасское НУ"

(наименование объекта, местоположение границ которого описано)

Сведения о местоположении границ объекта

1	2	3	4	5	6
163	681262,90	2218598,97	Аналитический метод	0,10	—
164	681262,74	2218600,48	Аналитический метод	0,10	—
165	681188,09	2219134,81	Аналитический метод	0,10	—
166	681153,14	2219444,29	Аналитический метод	0,10	—
167	681153,00	2219445,34	Аналитический метод	0,10	—
168	681013,73	2220335,68	Аналитический метод	0,10	—
169	681002,53	2220415,75	Аналитический метод	0,10	—
170	681002,20	2220417,61	Аналитический метод	0,10	—
171	680989,12	2220477,66	Аналитический метод	0,10	—
172	680988,56	2220479,77	Аналитический метод	0,10	—
173	680968,10	2220545,45	Аналитический метод	0,10	—
174	680748,89	2221303,98	Аналитический метод	0,10	—
175	680748,79	2221304,32	Аналитический метод	0,10	—
176	680671,77	2221557,14	Аналитический метод	0,10	—
177	680671,64	2221557,57	Аналитический метод	0,10	—
178	680647,28	2221632,67	Аналитический метод	0,10	—
179	680646,68	2221634,31	Аналитический метод	0,10	—
180	680621,64	2221696,33	Аналитический метод	0,10	—
181	680620,74	2221698,31	Аналитический метод	0,10	—
182	680592,39	2221754,00	Аналитический метод	0,10	—
183	680591,77	2221755,16	Аналитический метод	0,10	—
184	680591,21	2221756,07	Аналитический метод	0,10	—
185	680552,31	2221817,26	Аналитический метод	0,10	—
186	680534,89	2221861,77	Аналитический метод	0,10	—
187	680534,80	2221862,01	Аналитический метод	0,10	—
188	680513,30	2221915,31	Аналитический метод	0,10	—
189	680490,66	2222002,73	Аналитический метод	0,10	—
190	680489,94	2222029,57	Аналитический метод	0,10	—
191	680494,62	2222048,47	Аналитический метод	0,10	—
192	680508,72	2222077,46	Аналитический метод	0,10	—
193	680508,90	2222077,84	Аналитический метод	0,10	—
194	680542,29	2222149,55	Аналитический метод	0,10	—
195	680543,02	2222151,29	Аналитический метод	0,10	—
196	680561,01	2222199,04	Аналитический метод	0,10	—
197	680561,57	2222200,71	Аналитический метод	0,10	—
198	680570,09	2222229,32	Аналитический метод	0,10	—
199	680570,75	2222232,11	Аналитический метод	0,10	—
200	680571,04	2222234,28	Аналитический метод	0,10	—
201	680573,83	2222266,33	Аналитический метод	0,10	—
202	680573,91	2222267,77	Аналитический метод	0,10	—
203	680574,90	2222301,78	Аналитический метод	0,10	—
204	680574,90	2222302,72	Аналитический метод	0,10	—
205	680563,93	2223582,17	Аналитический метод	0,10	—
206	680563,93	2223582,60	Аналитический метод	0,10	—
207	680556,49	2223874,53	Аналитический метод	0,10	—
208	680556,48	2223874,80	Аналитический метод	0,10	—
209	680552,81	2223975,41	Аналитический метод	0,10	—
210	680556,12	2224132,22	Аналитический метод	0,10	—
211	680556,13	2224132,87	Аналитический метод	0,10	—
212	680555,03	2224356,09	Аналитический метод	0,10	—
213	680545,40	2225456,83	Аналитический метод	0,10	—
214	680545,40	2225457,34	Аналитический метод	0,10	—
215	680536,09	2225775,46	Аналитический метод	0,10	—
216	680542,75	2225894,06	Аналитический метод	0,10	—
217	680542,78	2225896,09	Аналитический метод	0,10	—
218	680536,57	2226143,64	Аналитический метод	0,10	—
219	680536,56	2226143,88	Аналитический метод	0,10	—
220	680504,74	2227059,96	Аналитический метод	0,10	—

ОПИСАНИЕ МЕСТОПОЛОЖЕНИЯ ГРАНИЦ

Публичный сервитут для использования земель и земельных участков в целях эксплуатации магистрального нефтепровода федерального значения "Линейное сооружение - Магистральный нефтепровод "Усть-Балык-Курган-Уфа-Альметьевск" Черкасское НУ"

(наименование объекта, местоположение границ которого описано)

Сведения о местоположении границ объекта

1	2	3	4	5	6
221	680504,74	2227060,13	Аналитический метод	0,10	—
222	680499,08	2227196,20	Аналитический метод	0,10	—
223	680498,91	2227198,28	Аналитический метод	0,10	—
224	680436,70	2227692,59	Аналитический метод	0,10	—
225	680436,44	2227694,21	Аналитический метод	0,10	—
226	680365,08	2228063,40	Аналитический метод	0,10	—
227	680286,22	2228544,88	Аналитический метод	0,10	—
228	680265,06	2228693,00	Аналитический метод	0,10	—
229	680265,02	2228693,24	Аналитический метод	0,10	—
230	680255,59	2228754,95	Аналитический метод	0,10	—
231	680255,21	2228756,91	Аналитический метод	0,10	—
232	680225,96	2228881,01	Аналитический метод	0,10	—
233	680134,01	2229356,66	Аналитический метод	0,10	—
234	680118,08	2229466,69	Аналитический метод	0,10	—
235	680117,26	2229470,39	Аналитический метод	0,10	—
236	680006,97	2229832,24	Аналитический метод	0,10	—
237	679945,81	2230154,84	Аналитический метод	0,10	—
238	679917,92	2230483,68	Аналитический метод	0,10	—
239	679922,17	2230500,83	Аналитический метод	0,10	—
240	679930,82	2230518,89	Аналитический метод	0,10	—
241	680019,37	2230620,01	Аналитический метод	0,10	—
242	680022,03	2230623,65	Аналитический метод	0,10	—
243	680063,80	2230693,62	Аналитический метод	0,10	—
244	680066,49	2230699,99	Аналитический метод	0,10	—
245	680079,23	2230747,83	Аналитический метод	0,10	—
246	680097,68	2230801,82	Аналитический метод	0,10	—
247	680097,81	2230802,22	Аналитический метод	0,10	—
248	680235,36	2231227,99	Аналитический метод	0,10	—
249	680235,64	2231228,93	Аналитический метод	0,10	—
250	680309,22	2231491,73	Аналитический метод	0,10	—
251	680309,42	2231492,50	Аналитический метод	0,10	—
252	680340,87	2231620,29	Аналитический метод	0,10	—
253	680341,21	2231621,92	Аналитический метод	0,10	—
254	680341,54	2231624,56	Аналитический метод	0,10	—
255	680347,16	2231707,55	Аналитический метод	0,10	—
256	680347,21	2231708,48	Аналитический метод	0,10	—
257	680347,66	2231723,29	Аналитический метод	0,10	—
258	680347,19	2231728,87	Аналитический метод	0,10	—
259	680318,36	2231874,84	Аналитический метод	0,10	—
260	680317,99	2231876,42	Аналитический метод	0,10	—
261	680299,27	2231946,84	Аналитический метод	0,10	—
262	680289,81	2232040,56	Аналитический метод	0,10	—
263	680288,95	2232055,80	Аналитический метод	0,10	—
264	680277,09	2232257,16	Аналитический метод	0,10	—
265	680274,08	2232309,13	Аналитический метод	0,10	—
266	680273,27	2232314,15	Аналитический метод	0,10	—
267	680227,92	2232483,17	Аналитический метод	0,10	—
268	680226,54	2232497,11	Аналитический метод	0,10	—
269	680215,65	2232624,68	Аналитический метод	0,10	—
270	680210,38	2232724,37	Аналитический метод	0,10	—
271	680210,22	2232726,12	Аналитический метод	0,10	—
272	680205,84	2232761,48	Аналитический метод	0,10	—
273	680221,37	2232980,93	Аналитический метод	0,10	—
274	680253,45	2233085,26	Аналитический метод	0,10	—
275	680254,17	2233088,26	Аналитический метод	0,10	—
276	680253,59	2233099,47	Аналитический метод	0,10	—
277	680248,21	2233118,20	Аналитический метод	0,10	—
278	680262,15	2233339,42	Аналитический метод	0,10	—

ОПИСАНИЕ МЕСТОПОЛОЖЕНИЯ ГРАНИЦ

Публичный сервитут для использования земель и земельных участков в целях эксплуатации магистрального нефтепровода федерального значения "Линейное сооружение -

Магистральный нефтепровод "Усть-Балык-Курган-Уфа-Альметьевск" Черкасское НУ"

(наименование объекта, местоположение границ которого описано)

Сведения о местоположении границ объекта

1	2	3	4	5	6
279	680262,19	2233340,64	Аналитический метод	0,10	—
280	680265,06	2233543,36	Аналитический метод	0,10	—
281	680269,71	2233603,90	Аналитический метод	0,10	—
282	680278,89	2233670,64	Аналитический метод	0,10	—
283	680297,06	2233770,16	Аналитический метод	0,10	—
284	680379,63	2234160,10	Аналитический метод	0,10	—
285	680379,79	2234160,93	Аналитический метод	0,10	—
286	680379,97	2234162,10	Аналитический метод	0,10	—
287	680411,45	2234408,06	Аналитический метод	0,10	—
288	680411,49	2234408,39	Аналитический метод	0,10	—
289	680477,27	2234983,98	Аналитический метод	0,10	—
290	680492,03	2235071,68	Аналитический метод	0,10	—
291	680492,21	2235072,97	Аналитический метод	0,10	—
292	680496,66	2235111,63	Аналитический метод	0,10	—
293	680496,82	2235114,45	Аналитический метод	0,10	—
294	680496,86	2235150,43	Аналитический метод	0,10	—
295	680498,44	2235188,17	Аналитический метод	0,10	—
296	680507,44	2235254,81	Аналитический метод	0,10	—
297	680507,48	2235255,09	Аналитический метод	0,10	—
298	680517,59	2235336,90	Аналитический метод	0,10	—
299	680532,06	2235423,26	Аналитический метод	0,10	—
300	680532,17	2235423,99	Аналитический метод	0,10	—
301	680546,24	2235526,28	Аналитический метод	0,10	—
302	680650,03	2236187,66	Аналитический метод	0,10	—
303	680669,06	2236292,58	Аналитический метод	0,10	—
304	680669,09	2236292,75	Аналитический метод	0,10	—
305	680680,04	2236355,52	Аналитический метод	0,10	—
306	680691,30	2236407,19	Аналитический метод	0,10	—
307	680787,92	2236656,42	Аналитический метод	0,10	—
308	680788,17	2236657,08	Аналитический метод	0,10	—
309	680814,42	2236730,94	Аналитический метод	0,10	—
310	680815,48	2236734,96	Аналитический метод	0,10	—
311	680815,60	2236735,68	Аналитический метод	0,10	—
312	680819,86	2236764,77	Аналитический метод	0,10	—
313	680819,90	2236765,07	Аналитический метод	0,10	—
314	680824,54	2236799,76	Аналитический метод	0,10	—
315	680824,71	2236801,48	Аналитический метод	0,10	—
316	680826,43	2236828,54	Аналитический метод	0,10	—
317	680862,61	2237284,27	Аналитический метод	0,10	—
318	680899,75	2237662,11	Аналитический метод	0,10	—
319	680908,86	2237749,34	Аналитический метод	0,10	—
320	680908,99	2237751,15	Аналитический метод	0,10	—
321	680911,23	2237822,08	Аналитический метод	0,10	—
322	680917,12	2237932,67	Аналитический метод	0,10	—
323	680926,39	2238092,56	Аналитический метод	0,10	—
324	680926,40	2238095,30	Аналитический метод	0,10	—
325	680908,37	2238441,17	Аналитический метод	0,10	—
326	680908,33	2238441,83	Аналитический метод	0,10	—
327	680907,12	2238457,15	Аналитический метод	0,10	—
328	680906,91	2238459,01	Аналитический метод	0,10	—
329	680904,33	2238475,63	Аналитический метод	0,10	—
330	680901,28	2238484,29	Аналитический метод	0,10	—
331	680898,37	2238488,34	Аналитический метод	0,10	—
332	680848,37	2238544,93	Аналитический метод	0,10	—
333	680841,80	2238553,41	Аналитический метод	0,10	—
334	680805,37	2238633,55	Аналитический метод	0,10	—
335	680803,30	2238656,37	Аналитический метод	0,10	—
336	680804,66	2238682,31	Аналитический метод	0,10	—

ОПИСАНИЕ МЕСТОПОЛОЖЕНИЯ ГРАНИЦ

Публичный сервитут для использования земель и земельных участков в целях эксплуатации магистрального нефтепровода федерального значения "Линейное сооружение -

Магистральный нефтепровод "Усть-Балык-Курган-Уфа-Альметьевск" Черкасское НУ"

(наименование объекта, местоположение границ которого описано)

Сведения о местоположении границ объекта

1	2	3	4	5	6
337	680898,89	2239018,98	Аналитический метод	0,10	—
338	680915,00	2239053,20	Аналитический метод	0,10	—
339	680941,27	2239104,11	Аналитический метод	0,10	—
340	680942,13	2239105,94	Аналитический метод	0,10	—
341	680959,48	2239147,54	Аналитический метод	0,10	—
342	680960,76	2239151,54	Аналитический метод	0,10	—
343	680983,37	2239249,63	Аналитический метод	0,10	—
344	680983,63	2239250,91	Аналитический метод	0,10	—
345	680983,99	2239254,09	Аналитический метод	0,10	—
346	680986,73	2239313,73	Аналитический метод	0,10	—
347	680986,75	2239314,25	Аналитический метод	0,10	—
348	680995,45	2239659,77	Аналитический метод	0,10	—
349	680995,45	2239659,99	Аналитический метод	0,10	—
350	680998,69	2239857,99	Аналитический метод	0,10	—
351	680998,69	2239858,37	Аналитический метод	0,10	—
352	680998,81	2239966,27	Аналитический метод	0,10	—
353	680998,81	2239966,40	Аналитический метод	0,10	—
354	680996,90	2240426,51	Аналитический метод	0,10	—
355	681000,62	2240850,65	Аналитический метод	0,10	—
356	681000,48	2240853,58	Аналитический метод	0,10	—
357	680981,24	2241029,57	Аналитический метод	0,10	—
358	680981,17	2241030,11	Аналитический метод	0,10	—
359	680979,57	2241042,29	Аналитический метод	0,10	—
360	680980,26	2241062,91	Аналитический метод	0,10	—
361	680983,85	2241091,06	Аналитический метод	0,10	—
362	681069,26	2241266,28	Аналитический метод	0,10	—
363	681071,03	2241271,11	Аналитический метод	0,10	—
364	681077,06	2241295,06	Аналитический метод	0,10	—
365	681084,58	2241323,15	Аналитический метод	0,10	—
366	681084,62	2241323,29	Аналитический метод	0,10	—
367	681087,84	2241335,63	Аналитический метод	0,10	—
368	681092,29	2241352,45	Аналитический метод	0,10	—
369	681092,38	2241352,83	Аналитический метод	0,10	—
370	681096,62	2241369,95	Аналитический метод	0,10	—
371	681102,28	2241391,15	Аналитический метод	0,10	—
372	681102,37	2241391,52	Аналитический метод	0,10	—
373	681107,31	2241411,22	Аналитический метод	0,10	—
374	681107,50	2241412,04	Аналитический метод	0,10	—
375	681110,10	2241424,14	Аналитический метод	0,10	—
376	681110,21	2241424,65	Аналитический метод	0,10	—
377	681113,06	2241439,41	Аналитический метод	0,10	—
378	681118,61	2241466,25	Аналитический метод	0,10	—
379	681118,74	2241466,97	Аналитический метод	0,10	—
380	681119,01	2241468,96	Аналитический метод	0,10	—
381	681132,73	2241614,35	Аналитический метод	0,10	—
382	681129,60	2241628,99	Аналитический метод	0,10	—
383	681096,25	2241687,89	Аналитический метод	0,10	—
384	681096,15	2241688,08	Аналитический метод	0,10	—
385	681094,14	2241691,05	Аналитический метод	0,10	—
386	681000,66	2241809,63	Аналитический метод	0,10	—
387	680991,11	2241817,02	Аналитический метод	0,10	—
388	680867,89	2241871,22	Аналитический метод	0,10	—
389	680818,94	2241910,52	Аналитический метод	0,10	—
390	680814,54	2241913,34	Аналитический метод	0,10	—
391	680799,31	2241921,02	Аналитический метод	0,10	—
392	680798,72	2241931,25	Аналитический метод	0,10	—
393	680795,42	2241942,30	Аналитический метод	0,10	—
394	680783,06	2241953,00	Аналитический метод	0,10	—

ОПИСАНИЕ МЕСТОПОЛОЖЕНИЯ ГРАНИЦ

Публичный сервитут для использования земель и земельных участков в целях эксплуатации магистрального нефтепровода федерального значения "Линейное сооружение -

Магистральный нефтепровод "Усть-Балык-Курган-Уфа-Альметьевск" Черкасское НУ"

(наименование объекта, местоположение границ которого описано)

Сведения о местоположении границ объекта

1	2	3	4	5	6
395	680597,51	2242027,01	Аналитический метод	0,10	—
396	680612,73	2242526,44	Аналитический метод	0,10	—
397	680611,86	2242533,77	Аналитический метод	0,10	—
398	680489,85	2242981,09	Аналитический метод	0,10	—
399	680481,98	2243010,43	Аналитический метод	0,10	—
400	680481,79	2243011,10	Аналитический метод	0,10	—
401	680474,58	2243035,25	Аналитический метод	0,10	—
402	680474,54	2243035,37	Аналитический метод	0,10	—
403	680463,48	2243071,75	Аналитический метод	0,10	—
404	680454,40	2243102,35	Аналитический метод	0,10	—
405	680446,11	2243130,55	Аналитический метод	0,10	—
406	680446,05	2243130,75	Аналитический метод	0,10	—
407	680433,30	2243172,83	Аналитический метод	0,10	—
408	680426,02	2243198,94	Аналитический метод	0,10	—
409	680425,98	2243199,07	Аналитический метод	0,10	—
410	680409,01	2243258,69	Аналитический метод	0,10	—
411	680403,82	2243280,49	Аналитический метод	0,10	—
412	680403,79	2243280,63	Аналитический метод	0,10	—
413	680397,94	2243304,61	Аналитический метод	0,10	—
414	680394,67	2243320,91	Аналитический метод	0,10	—
415	680388,04	2243378,99	Аналитический метод	0,10	—
416	680384,07	2243439,95	Аналитический метод	0,10	—
417	680384,05	2243440,28	Аналитический метод	0,10	—
418	680381,83	2243468,69	Аналитический метод	0,10	—
419	680381,82	2243468,83	Аналитический метод	0,10	—
420	680380,13	2243488,94	Аналитический метод	0,10	—
421	680378,88	2243512,94	Аналитический метод	0,10	—
422	680377,24	2243546,17	Аналитический метод	0,10	—
423	680377,15	2243547,44	Аналитический метод	0,10	—
424	680374,86	2243570,20	Аналитический метод	0,10	—
425	680372,48	2243604,36	Аналитический метод	0,10	—
426	680372,46	2243604,61	Аналитический метод	0,10	—
427	680369,85	2243637,30	Аналитический метод	0,10	—
428	680367,80	2243663,71	Аналитический метод	0,10	—
429	680365,43	2243695,52	Аналитический метод	0,10	—
430	680365,42	2243695,62	Аналитический метод	0,10	—
431	680360,72	2243755,26	Аналитический метод	0,10	—
432	680354,02	2243842,14	Аналитический метод	0,10	—
433	680354,00	2243842,30	Аналитический метод	0,10	—
434	680349,01	2243902,02	Аналитический метод	0,10	—
435	680344,32	2243960,05	Аналитический метод	0,10	—
436	680344,22	2243961,03	Аналитический метод	0,10	—
437	680342,22	2243977,59	Аналитический метод	0,10	—
438	680342,19	2243977,83	Аналитический метод	0,10	—
439	680309,42	2244228,37	Аналитический метод	0,10	—
440	680327,76	2244409,37	Аналитический метод	0,10	—
441	680327,85	2244413,18	Аналитический метод	0,10	—
442	680297,92	2244988,81	Аналитический метод	0,10	—
443	680297,80	2244990,33	Аналитический метод	0,10	—
444	680258,20	2245339,89	Аналитический метод	0,10	—
445	680227,37	2245891,82	Аналитический метод	0,10	—
446	680227,14	2245894,10	Аналитический метод	0,10	—
447	680160,89	2246338,84	Аналитический метод	0,10	—
448	680160,78	2246339,54	Аналитический метод	0,10	—
449	680151,94	2246389,23	Аналитический метод	0,10	—
450	680151,69	2246390,46	Аналитический метод	0,10	—
451	680066,55	2246760,64	Аналитический метод	0,10	—
452	680066,01	2246762,62	Аналитический метод	0,10	—

ОПИСАНИЕ МЕСТОПОЛОЖЕНИЯ ГРАНИЦ

Публичный сервитут для использования земель и земельных участков в целях эксплуатации магистрального нефтепровода федерального значения "Линейное сооружение -

Магистральный нефтепровод "Усть-Балык-Курган-Уфа-Альметьевск" Черкасское НУ"

(наименование объекта, местоположение границ которого описано)

Сведения о местоположении границ объекта

1	2	3	4	5	6
453	679884,46	2247333,17	Аналитический метод	0,10	—
454	679827,82	2247529,02	Аналитический метод	0,10	—
455	679827,33	2247530,56	Аналитический метод	0,10	—
456	679752,20	2247738,91	Аналитический метод	0,10	—
457	679646,18	2248064,78	Аналитический метод	0,10	—
458	679588,42	2248279,42	Аналитический метод	0,10	—
459	679588,14	2248280,40	Аналитический метод	0,10	—
460	679565,45	2248352,80	Аналитический метод	0,10	—
461	679561,55	2248367,73	Аналитический метод	0,10	—
462	679560,96	2248379,00	Аналитический метод	0,10	—
463	679563,14	2248398,74	Аналитический метод	0,10	—
464	679563,25	2248399,99	Аналитический метод	0,10	—
465	679564,93	2248428,04	Аналитический метод	0,10	—
466	679564,75	2248432,88	Аналитический метод	0,10	—
467	679562,31	2248450,85	Аналитический метод	0,10	—
468	679561,66	2248454,06	Аналитический метод	0,10	—
469	679550,59	2248494,71	Аналитический метод	0,10	—
470	679547,06	2248503,02	Аналитический метод	0,10	—
471	679504,91	2248472,50	Аналитический метод	0,10	—
472	679513,09	2248442,53	Аналитический метод	0,10	—
473	679514,97	2248428,60	Аналитический метод	0,10	—
474	679513,47	2248403,60	Аналитический метод	0,10	—
475	679511,14	2248382,46	Аналитический метод	0,10	—
476	679511,02	2248378,39	Аналитический метод	0,10	—
477	679511,86	2248362,57	Аналитический метод	0,10	—
478	679512,20	2248359,55	Аналитический метод	0,10	—
479	679512,63	2248357,60	Аналитический метод	0,10	—
480	679517,31	2248339,62	Аналитический метод	0,10	—
481	679517,65	2248338,45	Аналитический метод	0,10	—
482	679540,37	2248265,96	Аналитический метод	0,10	—
483	679598,16	2248051,19	Аналитический метод	0,10	—
484	679598,53	2248049,95	Аналитический метод	0,10	—
485	679704,87	2247723,10	Аналитический метод	0,10	—
486	679705,13	2247722,36	Аналитический метод	0,10	—
487	679780,11	2247514,39	Аналитический метод	0,10	—
488	679836,61	2247318,99	Аналитический метод	0,10	—
489	679836,81	2247318,36	Аналитический метод	0,10	—
490	680018,15	2246748,46	Аналитический метод	0,10	—
491	680102,92	2246379,88	Аналитический метод	0,10	—
492	680111,59	2246331,15	Аналитический метод	0,10	—
493	680177,61	2245887,89	Аналитический метод	0,10	—
494	680208,41	2245336,40	Аналитический метод	0,10	—
495	680208,53	2245334,98	Аналитический метод	0,10	—
496	680248,13	2244985,46	Аналитический метод	0,10	—
497	680277,92	2244412,50	Аналитический метод	0,10	—
498	680259,48	2244230,52	Аналитический метод	0,10	—
499	680259,56	2244224,76	Аналитический метод	0,10	—
500	680292,70	2243971,48	Аналитический метод	0,10	—
501	680294,63	2243955,54	Аналитический метод	0,10	—
502	680299,28	2243897,90	Аналитический метод	0,10	—
503	680304,27	2243838,22	Аналитический метод	0,10	—
504	680310,98	2243751,36	Аналитический метод	0,10	—
505	680315,67	2243691,75	Аналитический метод	0,10	—
506	680318,05	2243659,90	Аналитический метод	0,10	—
507	680320,10	2243633,36	Аналитический метод	0,10	—
508	680322,71	2243600,76	Аналитический метод	0,10	—
509	680325,11	2243566,35	Аналитический метод	0,10	—
510	680325,17	2243565,59	Аналитический метод	0,10	—

ОПИСАНИЕ МЕСТОПОЛОЖЕНИЯ ГРАНИЦ

Публичный сервитут для использования земель и земельных участков в целях эксплуатации магистрального нефтепровода федерального значения "Линейное сооружение -

Магистральный нефтепровод "Усть-Балык-Курган-Уфа-Альметьевск" Черкасское НУ"

(наименование объекта, местоположение границ которого описано)

Сведения о местоположении границ объекта

1	2	3	4	5	6
511	680327,43	2243543,09	Аналитический метод	0,10	—
512	680329,04	2243510,37	Аналитический метод	0,10	—
513	680330,32	2243485,95	Аналитический метод	0,10	—
514	680330,37	2243485,16	Аналитический метод	0,10	—
515	680332,09	2243464,73	Аналитический метод	0,10	—
516	680334,29	2243436,55	Аналитический метод	0,10	—
517	680338,29	2243375,14	Аналитический метод	0,10	—
518	680338,40	2243373,93	Аналитический метод	0,10	—
519	680345,21	2243314,21	Аналитический метод	0,10	—
520	680345,43	2243312,71	Аналитический метод	0,10	—
521	680345,54	2243312,13	Аналитический метод	0,10	—
522	680349,11	2243294,29	Аналитический метод	0,10	—
523	680349,34	2243293,28	Аналитический метод	0,10	—
524	680355,30	2243268,87	Аналитический метод	0,10	—
525	680360,59	2243246,61	Аналитический метод	0,10	—
526	680360,87	2243245,56	Аналитический метод	0,10	—
527	680377,97	2243185,47	Аналитический метод	0,10	—
528	680385,31	2243159,16	Аналитический метод	0,10	—
529	680385,46	2243158,63	Аналитический метод	0,10	—
530	680398,26	2243116,38	Аналитический метод	0,10	—
531	680406,55	2243088,19	Аналитический метод	0,10	—
532	680415,66	2243057,48	Аналитический метод	0,10	—
533	680415,71	2243057,31	Аналитический метод	0,10	—
534	680426,78	2243020,91	Аналитический метод	0,10	—
535	680433,87	2242997,16	Аналитический метод	0,10	—
536	680441,67	2242968,11	Аналитический метод	0,10	—
537	680441,70	2242968,01	Аналитический метод	0,10	—
538	680562,74	2242524,23	Аналитический метод	0,10	—
539	680547,10	2242011,06	Аналитический метод	0,10	—
540	680547,47	2242005,97	Аналитический метод	0,10	—
541	680556,00	2241991,19	Аналитический метод	0,10	—
542	680562,79	2241987,13	Аналитический метод	0,10	—
543	680749,81	2241912,53	Аналитический метод	0,10	—
544	680750,31	2241903,79	Аналитический метод	0,10	—
545	680750,65	2241900,88	Аналитический метод	0,10	—
546	680759,18	2241886,10	Аналитический метод	0,10	—
547	680764,00	2241882,93	Аналитический метод	0,10	—
548	680789,75	2241869,96	Аналитический метод	0,10	—
549	680839,22	2241830,25	Аналитический метод	0,10	—
550	680844,79	2241826,87	Аналитический метод	0,10	—
551	680965,32	2241773,85	Аналитический метод	0,10	—
552	681053,77	2241661,65	Аналитический метод	0,10	—
553	681082,32	2241611,23	Аналитический метод	0,10	—
554	681069,46	2241475,01	Аналитический метод	0,10	—
555	681064,16	2241449,35	Аналитический метод	0,10	—
556	681064,10	2241449,04	Аналитический метод	0,10	—
557	681061,27	2241434,38	Аналитический метод	0,10	—
558	681058,81	2241422,95	Аналитический метод	0,10	—
559	681054,01	2241403,83	Аналитический метод	0,10	—
560	681048,35	2241382,59	Аналитический метод	0,10	—
561	681048,23	2241382,15	Аналитический метод	0,10	—
562	681043,99	2241365,01	Аналитический метод	0,10	—
563	681039,57	2241348,28	Аналитический метод	0,10	—
564	681036,36	2241335,98	Аналитический метод	0,10	—
565	681028,81	2241307,79	Аналитический метод	0,10	—
566	681028,72	2241307,43	Аналитический метод	0,10	—
567	681023,27	2241285,82	Аналитический метод	0,10	—
568	680937,19	2241109,23	Аналитический метод	0,10	—

ОПИСАНИЕ МЕСТОПОЛОЖЕНИЯ ГРАНИЦ

Публичный сервитут для использования земель и земельных участков в целях эксплуатации магистрального нефтепровода федерального значения "Линейное сооружение -

Магистральный нефтепровод "Усть-Балык-Курган-Уфа-Альметьевск" Черкасское НУ"

(наименование объекта, местоположение границ которого описано)

Сведения о местоположении границ объекта

1	2	3	4	5	6
569	680934,87	2241101,45	Аналитический метод	0,10	—
570	680930,62	2241068,06	Аналитический метод	0,10	—
571	680930,43	2241065,75	Аналитический метод	0,10	—
572	680929,63	2241041,91	Аналитический метод	0,10	—
573	680929,83	2241037,81	Аналитический метод	0,10	—
574	680931,66	2241023,88	Аналитический метод	0,10	—
575	680950,71	2240849,62	Аналитический метод	0,10	—
576	680947,01	2240426,79	Аналитический метод	0,10	—
577	680947,00	2240426,46	Аналитический метод	0,10	—
578	680948,91	2239966,26	Аналитический метод	0,10	—
579	680948,79	2239858,62	Аналитический метод	0,10	—
580	680945,56	2239660,92	Аналитический метод	0,10	—
581	680936,87	2239315,77	Аналитический метод	0,10	—
582	680934,24	2239258,64	Аналитический метод	0,10	—
583	680912,61	2239164,80	Аналитический метод	0,10	—
584	680896,46	2239126,09	Аналитический метод	0,10	—
585	680870,45	2239075,68	Аналитический метод	0,10	—
586	680870,04	2239074,86	Аналитический метод	0,10	—
587	680852,85	2239038,34	Аналитический метод	0,10	—
588	680851,40	2239034,44	Аналитический метод	0,10	—
589	680755,86	2238693,10	Аналитический метод	0,10	—
590	680754,97	2238687,67	Аналитический метод	0,10	—
591	680753,37	2238657,19	Аналитический метод	0,10	—
592	680753,44	2238653,63	Аналитический метод	0,10	—
593	680756,06	2238624,82	Аналитический метод	0,10	—
594	680756,34	2238622,75	Аналитический метод	0,10	—
595	680758,19	2238616,76	Аналитический метод	0,10	—
596	680797,58	2238530,11	Аналитический метод	0,10	—
597	680800,57	2238525,15	Аналитический метод	0,10	—
598	680809,41	2238513,73	Аналитический метод	0,10	—
599	680810,44	2238512,49	Аналитический метод	0,10	—
600	680856,14	2238460,77	Аналитический метод	0,10	—
601	680857,45	2238452,30	Аналитический метод	0,10	—
602	680858,56	2238438,24	Аналитический метод	0,10	—
603	680876,49	2238094,08	Аналитический метод	0,10	—
604	680867,30	2237935,50	Аналитический метод	0,10	—
605	680867,29	2237935,38	Аналитический метод	0,10	—
606	680861,38	2237824,47	Аналитический метод	0,10	—
607	680861,36	2237823,93	Аналитический метод	0,10	—
608	680859,14	2237753,63	Аналитический метод	0,10	—
609	680850,11	2237667,22	Аналитический метод	0,10	—
610	680850,09	2237667,07	Аналитический метод	0,10	—
611	680812,93	2237288,92	Аналитический метод	0,10	—
612	680812,89	2237288,46	Аналитический метод	0,10	—
613	680776,67	2236832,30	Аналитический метод	0,10	—
614	680776,64	2236831,90	Аналитический метод	0,10	—
615	680774,96	2236805,51	Аналитический метод	0,10	—
616	680770,46	2236771,84	Аналитический метод	0,10	—
617	680766,58	2236745,34	Аналитический метод	0,10	—
618	680741,27	2236674,12	Аналитический метод	0,10	—
619	680644,08	2236423,42	Аналитический метод	0,10	—
620	680642,96	2236419,72	Аналитический метод	0,10	—
621	680631,17	2236365,64	Аналитический метод	0,10	—
622	680630,97	2236364,61	Аналитический метод	0,10	—
623	680619,95	2236301,40	Аналитический метод	0,10	—
624	680600,88	2236196,28	Аналитический метод	0,10	—
625	680600,78	2236195,69	Аналитический метод	0,10	—
626	680496,90	2235533,78	Аналитический метод	0,10	—

ОПИСАНИЕ МЕСТОПОЛОЖЕНИЯ ГРАНИЦ

Публичный сервитут для использования земель и земельных участков в целях эксплуатации магистрального нефтепровода федерального значения "Линейное сооружение -

Магистральный нефтепровод "Усть-Балык-Курган-Уфа-Альметьевск" Черкасское НУ"

(наименование объекта, местоположение границ которого описано)

Сведения о местоположении границ объекта

1	2	3	4	5	6
627	680496,83	2235533,32	Аналитический метод	0,10	—
628	680482,79	2235431,14	Аналитический метод	0,10	—
629	680468,29	2235344,62	Аналитический метод	0,10	—
630	680468,13	2235343,55	Аналитический метод	0,10	—
631	680457,97	2235261,35	Аналитический метод	0,10	—
632	680448,84	2235193,71	Аналитический метод	0,10	—
633	680448,63	2235191,42	Аналитический метод	0,10	—
634	680446,98	2235152,01	Аналитический метод	0,10	—
635	680446,96	2235150,99	Аналитический метод	0,10	—
636	680446,93	2235115,92	Аналитический метод	0,10	—
637	680442,71	2235079,32	Аналитический метод	0,10	—
638	680427,96	2234991,61	Аналитический метод	0,10	—
639	680427,77	2234990,31	Аналитический метод	0,10	—
640	680361,93	2234414,23	Аналитический метод	0,10	—
641	680330,60	2234169,44	Аналитический метод	0,10	—
642	680248,17	2233780,15	Аналитический метод	0,10	—
643	680248,03	2233779,46	Аналитический метод	0,10	—
644	680229,70	2233679,06	Аналитический метод	0,10	—
645	680229,53	2233677,98	Аналитический метод	0,10	—
646	680220,18	2233609,95	Аналитический метод	0,10	—
647	680220,02	2233608,46	Аналитический метод	0,10	—
648	680215,25	2233546,40	Аналитический метод	0,10	—
649	680215,18	2233544,85	Аналитический метод	0,10	—
650	680212,31	2233341,95	Аналитический метод	0,10	—
651	680198,14	2233117,03	Аналитический метод	0,10	—
652	680198,47	2233111,13	Аналитический метод	0,10	—
653	680199,06	2233108,58	Аналитический метод	0,10	—
654	680203,58	2233092,83	Аналитический метод	0,10	—
655	680172,84	2232992,87	Аналитический метод	0,10	—
656	680171,80	2232987,30	Аналитический метод	0,10	—
657	680155,89	2232762,58	Аналитический метод	0,10	—
658	680156,02	2232757,75	Аналитический метод	0,10	—
659	680160,59	2232720,85	Аналитический метод	0,10	—
660	680165,84	2232621,64	Аналитический метод	0,10	—
661	680165,90	2232620,83	Аналитический метод	0,10	—
662	680176,84	2232492,70	Аналитический метод	0,10	—
663	680176,87	2232492,38	Аналитический метод	0,10	—
664	680178,46	2232476,23	Аналитический метод	0,10	—
665	680178,72	2232474,35	Аналитический метод	0,10	—
666	680179,19	2232472,22	Аналитический метод	0,10	—
667	680224,41	2232303,69	Аналитический метод	0,10	—
668	680227,27	2232254,24	Аналитический метод	0,10	—
669	680239,13	2232052,89	Аналитический метод	0,10	—
670	680240,02	2232037,18	Аналитический метод	0,10	—
671	680240,11	2232036,09	Аналитический метод	0,10	—
672	680249,82	2231939,85	Аналитический метод	0,10	—
673	680250,07	2231938,03	Аналитический метод	0,10	—
674	680250,53	2231935,95	Аналитический метод	0,10	—
675	680269,56	2231864,38	Аналитический метод	0,10	—
676	680297,69	2231721,97	Аналитический метод	0,10	—
677	680297,35	2231710,46	Аналитический метод	0,10	—
678	680291,90	2231630,10	Аналитический метод	0,10	—
679	680261,06	2231504,81	Аналитический метод	0,10	—
680	680187,72	2231242,86	Аналитический метод	0,10	—
681	680050,39	2230817,76	Аналитический метод	0,10	—
682	680031,73	2230763,15	Аналитический метод	0,10	—
683	680031,24	2230761,51	Аналитический метод	0,10	—
684	680019,17	2230716,21	Аналитический метод	0,10	—

ОПИСАНИЕ МЕСТОПОЛОЖЕНИЯ ГРАНИЦ

Публичный сервитут для использования земель и земельных участков в целях эксплуатации магистрального нефтепровода федерального значения "Линейное сооружение -

Магистральный нефтепровод "Усть-Балык-Курган-Уфа-Альметьевск" Черкасское НУ"

(наименование объекта, местоположение границ которого описано)

Сведения о местоположении границ объекта

1	2	3	4	5	6
685	679980,34	2230651,18	Аналитический метод	0,10	—
686	679891,03	2230549,19	Аналитический метод	0,10	—
687	679888,19	2230545,23	Аналитический метод	0,10	—
688	679887,29	2230543,53	Аналитический метод	0,10	—
689	679876,07	2230520,09	Аналитический метод	0,10	—
690	679874,36	2230515,32	Аналитический метод	0,10	—
691	679868,49	2230491,69	Аналитический метод	0,10	—
692	679867,85	2230483,57	Аналитический метод	0,10	—
693	679896,20	2230149,34	Аналитический метод	0,10	—
694	679896,49	2230147,12	Аналитический метод	0,10	—
695	679896,55	2230146,81	Аналитический метод	0,10	—
696	679958,19	2229821,62	Аналитический метод	0,10	—
697	679958,84	2229818,99	Аналитический метод	0,10	—
698	680068,97	2229457,66	Аналитический метод	0,10	—
699	680084,71	2229348,93	Аналитический метод	0,10	—
700	680084,83	2229348,17	Аналитический метод	0,10	—
701	680084,91	2229347,77	Аналитический метод	0,10	—
702	680177,06	2228871,04	Аналитический метод	0,10	—
703	680177,27	2228870,05	Аналитический метод	0,10	—
704	680206,41	2228746,43	Аналитический метод	0,10	—
705	680215,68	2228685,82	Аналитический метод	0,10	—
706	680236,85	2228537,57	Аналитический метод	0,10	—
707	680236,93	2228537,06	Аналитический метод	0,10	—
708	680315,89	2228054,98	Аналитический метод	0,10	—
709	680315,94	2228054,68	Аналитический метод	0,10	—
710	680316,02	2228054,28	Аналитический метод	0,10	—
711	680387,29	2227685,55	Аналитический метод	0,10	—
712	680449,27	2227193,08	Аналитический метод	0,10	—
713	680454,88	2227058,14	Аналитический метод	0,10	—
714	680486,69	2226142,27	Аналитический метод	0,10	—
715	680492,87	2225895,85	Аналитический метод	0,10	—
716	680486,21	2225777,19	Аналитический метод	0,10	—
717	680486,18	2225775,07	Аналитический метод	0,10	—
718	680495,51	2225456,14	Аналитический метод	0,10	—
719	680505,13	2224355,71	Аналитический метод	0,10	—
720	680506,23	2224132,95	Аналитический метод	0,10	—
721	680502,90	2223975,74	Аналитический метод	0,10	—
722	680502,91	2223974,31	Аналитический метод	0,10	—
723	680506,61	2223873,12	Аналитический метод	0,10	—
724	680514,04	2223581,54	Аналитический метод	0,10	—
725	680525,00	2222302,75	Аналитический метод	0,10	—
726	680524,05	2222269,93	Аналитический метод	0,10	—
727	680521,55	2222241,14	Аналитический метод	0,10	—
728	680514,00	2222215,80	Аналитический метод	0,10	—
729	680496,66	2222169,76	Аналитический метод	0,10	—
730	680463,75	2222099,10	Аналитический метод	0,10	—
731	680448,59	2222067,93	Аналитический метод	0,10	—
732	680446,81	2222063,01	Аналитический метод	0,10	—
733	680440,68	2222038,28	Аналитический метод	0,10	—
734	680439,96	2222031,60	Аналитический метод	0,10	—
735	680440,86	2221998,55	Аналитический метод	0,10	—
736	680441,23	2221994,89	Аналитический метод	0,10	—
737	680441,65	2221992,97	Аналитический метод	0,10	—
738	680465,40	2221901,23	Аналитический метод	0,10	—
739	680466,41	2221898,15	Аналитический метод	0,10	—
740	680488,47	2221843,46	Аналитический метод	0,10	—
741	680506,72	2221796,82	Аналитический метод	0,10	—
742	680508,90	2221792,52	Аналитический метод	0,10	—

ОПИСАНИЕ МЕСТОПОЛОЖЕНИЯ ГРАНИЦ

Публичный сервитут для использования земель и земельных участков в целях эксплуатации магистрального нефтепровода федерального значения "Линейное сооружение -

Магистральный нефтепровод "Усть-Балык-Курган-Уфа-Альметьевск" Черкасское НУ"

(наименование объекта, местоположение границ которого описано)

Сведения о местоположении границ объекта

1	2	3	4	5	6
743	680548,47	2221730,30	Аналитический метод	0,10	—
744	680575,78	2221676,64	Аналитический метод	0,10	—
745	680600,08	2221616,44	Аналитический метод	0,10	—
746	680624,10	2221542,39	Аналитический метод	0,10	—
747	680701,00	2221289,95	Аналитический метод	0,10	—
748	680920,23	2220531,35	Аналитический метод	0,10	—
749	680920,38	2220530,86	Аналитический метод	0,10	—
750	680940,59	2220465,97	Аналитический метод	0,10	—
751	680953,25	2220407,90	Аналитический метод	0,10	—
752	680964,34	2220328,57	Аналитический метод	0,10	—
753	680964,40	2220328,17	Аналитический метод	0,10	—
754	681103,62	2219438,16	Аналитический метод	0,10	—
755	681138,54	2219128,88	Аналитический метод	0,10	—
756	681138,62	2219128,23	Аналитический метод	0,10	—
757	681213,21	2218594,33	Аналитический метод	0,10	—
758	681216,33	2218554,28	Аналитический метод	0,10	—
759	681218,76	2218498,49	Аналитический метод	0,10	—
760	681225,87	2218017,92	Аналитический метод	0,10	—
761	681219,85	2217854,97	Аналитический метод	0,10	—
762	681219,86	2217853,00	Аналитический метод	0,10	—
763	681226,95	2217684,46	Аналитический метод	0,10	—
764	681224,99	2217326,23	Аналитический метод	0,10	—
765	681217,80	2216988,27	Аналитический метод	0,10	—
766	681145,34	2216015,65	Аналитический метод	0,10	—
767	681102,29	2215457,95	Аналитический метод	0,10	—
768	681056,82	2214991,59	Аналитический метод	0,10	—
769	681056,71	2214989,78	Аналитический метод	0,10	—
770	681050,14	2214722,89	Аналитический метод	0,10	—
771	681047,18	2214701,25	Аналитический метод	0,10	—
772	681039,95	2214672,30	Аналитический метод	0,10	—
773	681039,66	2214670,95	Аналитический метод	0,10	—
774	680934,56	2214122,08	Аналитический метод	0,10	—
775	680934,49	2214121,68	Аналитический метод	0,10	—
776	680840,89	2213585,22	Аналитический метод	0,10	—
777	680840,68	2213583,75	Аналитический метод	0,10	—
778	680835,26	2213536,08	Аналитический метод	0,10	—
779	680835,14	2213531,86	Аналитический метод	0,10	—
780	680837,69	2213486,39	Аналитический метод	0,10	—
781	680837,74	2213485,65	Аналитический метод	0,10	—
782	680858,73	2213241,61	Аналитический метод	0,10	—
783	680821,31	2212331,36	Аналитический метод	0,10	—
784	680821,29	2212330,07	Аналитический метод	0,10	—
785	680822,24	2212241,64	Аналитический метод	0,10	—
786	680821,71	2212224,00	Аналитический метод	0,10	—
787	680821,74	2212221,80	Аналитический метод	0,10	—
788	680845,07	2211821,93	Аналитический метод	0,10	—
789	680878,89	2211264,34	Аналитический метод	0,10	—
790	680926,92	2210394,47	Аналитический метод	0,10	—
791	680926,94	2210394,12	Аналитический метод	0,10	—
792	680952,11	2210032,09	Аналитический метод	0,10	—
793	680968,61	2209632,55	Аналитический метод	0,10	—
794	680968,64	2209632,02	Аналитический метод	0,10	—
795	680992,70	2209247,17	Аналитический метод	0,10	—
796	680986,06	2209169,10	Аналитический метод	0,10	—
797	680978,66	2209131,21	Аналитический метод	0,10	—
798	680972,96	2209108,63	Аналитический метод	0,10	—
799	680972,73	2209107,66	Аналитический метод	0,10	—
800	680920,85	2208861,41	Аналитический метод	0,10	—

ОПИСАНИЕ МЕСТОПОЛОЖЕНИЯ ГРАНИЦ

Публичный сервитут для использования земель и земельных участков в целях эксплуатации магистрального нефтепровода федерального значения "Линейное сооружение -

Магистральный нефтепровод "Усть-Балык-Курган-Уфа-Альметьевск" Черкасское НУ"

(наименование объекта, местоположение границ которого описано)

Сведения о местоположении границ объекта

1	2	3	4	5	6
801	680715,99	2208063,47	Аналитический метод	0,10	—
802	680530,19	2207544,61	Аналитический метод	0,10	—
803	680529,93	2207543,84	Аналитический метод	0,10	—
804	680397,47	2207132,52	Аналитический метод	0,10	—
805	680396,63	2207129,07	Аналитический метод	0,10	—
806	680332,81	2206755,41	Аналитический метод	0,10	—
807	680226,59	2206196,69	Аналитический метод	0,10	—
808	680092,65	2205633,14	Аналитический метод	0,10	—
809	679968,85	2205176,94	Аналитический метод	0,10	—
810	679698,54	2204362,28	Аналитический метод	0,10	—
811	679698,45	2204362,00	Аналитический метод	0,10	—
812	679696,75	2204356,69	Аналитический метод	0,10	—
813	679547,05	2203926,39	Аналитический метод	0,10	—
814	679546,74	2203925,43	Аналитический метод	0,10	—
815	679457,74	2203631,96	Аналитический метод	0,10	—
816	679443,71	2203586,90	Аналитический метод	0,10	—
817	679443,57	2203586,45	Аналитический метод	0,10	—
818	679237,02	2202876,23	Аналитический метод	0,10	—
819	678985,26	2202066,50	Аналитический метод	0,10	—
820	678901,52	2201807,41	Аналитический метод	0,10	—
821	678900,61	2201803,58	Аналитический метод	0,10	—
822	678887,33	2201718,35	Аналитический метод	0,10	—
823	678816,22	2201354,81	Аналитический метод	0,10	—
824	678816,09	2201354,05	Аналитический метод	0,10	—
825	678765,64	2201045,28	Аналитический метод	0,10	—
826	678752,82	2200966,97	Аналитический метод	0,10	—
827	678699,14	2200666,13	Аналитический метод	0,10	—
828	678699,09	2200665,86	Аналитический метод	0,10	—
829	678659,96	2200432,27	Аналитический метод	0,10	—
830	678659,94	2200432,16	Аналитический метод	0,10	—
831	678622,21	2200200,53	Аналитический метод	0,10	—
832	678621,90	2200197,31	Аналитический метод	0,10	—
833	678621,11	2200172,66	Аналитический метод	0,10	—
834	678511,11	2199578,00	Аналитический метод	0,10	—
835	678446,89	2199284,12	Аналитический метод	0,10	—
836	678402,45	2199173,47	Аналитический метод	0,10	—
837	678355,16	2199095,50	Аналитический метод	0,10	—
838	678222,93	2198918,16	Аналитический метод	0,10	—
839	678104,98	2198760,15	Аналитический метод	0,10	—
840	678092,25	2198745,45	Аналитический метод	0,10	—
841	678091,67	2198744,77	Аналитический метод	0,10	—
842	677778,67	2198356,27	Аналитический метод	0,10	—
843	677586,12	2198140,23	Аналитический метод	0,10	—
844	677585,48	2198139,48	Аналитический метод	0,10	—
845	677578,76	2198131,31	Аналитический метод	0,10	—
846	677544,92	2198091,40	Аналитический метод	0,10	—
847	677544,30	2198090,65	Аналитический метод	0,10	—
848	676728,94	2197049,34	Аналитический метод	0,10	—
849	676013,87	2196188,91	Аналитический метод	0,10	—
850	676012,55	2196187,18	Аналитический метод	0,10	—
851	675868,47	2195979,27	Аналитический метод	0,10	—
852	675867,37	2195977,53	Аналитический метод	0,10	—
853	675864,87	2195971,49	Аналитический метод	0,10	—
854	675790,17	2195691,57	Аналитический метод	0,10	—
855	675601,20	2194988,15	Аналитический метод	0,10	—
856	675485,22	2194601,06	Аналитический метод	0,10	—
857	675485,05	2194600,46	Аналитический метод	0,10	—
858	675425,16	2194380,69	Аналитический метод	0,10	—

ОПИСАНИЕ МЕСТОПОЛОЖЕНИЯ ГРАНИЦ

Публичный сервитут для использования земель и земельных участков в целях эксплуатации магистрального нефтепровода федерального значения "Линейное сооружение - Магистральный нефтепровод "Усть-Балык-Курган-Уфа-Альметьевск" Черкасское НУ"

(наименование объекта, местоположение границ которого описано)

Сведения о местоположении границ объекта

1	2	3	4	5	6
859	675424,96	2194379,87	Аналитический метод	0,10	—
860	675424,55	2194378,15	Аналитический метод	0,10	—
861	675424,44	2194377,65	Аналитический метод	0,10	—
862	675419,83	2194356,21	Аналитический метод	0,10	—
863	675419,77	2194355,91	Аналитический метод	0,10	—
864	675394,22	2194229,37	Аналитический метод	0,10	—
865	675394,01	2194228,17	Аналитический метод	0,10	—
866	675386,58	2194179,08	Аналитический метод	0,10	—
867	675386,31	2194176,13	Аналитический метод	0,10	—
868	675384,98	2194133,38	Аналитический метод	0,10	—
869	675385,09	2194130,09	Аналитический метод	0,10	—
870	675390,76	2194073,97	Аналитический метод	0,10	—
871	675391,02	2194072,15	Аналитический метод	0,10	—
872	675391,64	2194069,48	Аналитический метод	0,10	—
873	675398,45	2194046,15	Аналитический метод	0,10	—
874	675406,36	2194034,04	Аналитический метод	0,10	—
875	675414,83	2194030,96	Аналитический метод	0,10	—
876	675429,84	2193998,39	Аналитический метод	0,10	—
877	675430,48	2193997,09	Аналитический метод	0,10	—
878	675436,25	2193986,27	Аналитический метод	0,10	—
879	675445,57	2193966,30	Аналитический метод	0,10	—
880	675445,62	2193966,21	Аналитический метод	0,10	—
881	675473,07	2193908,04	Аналитический метод	0,10	—
882	675487,99	2193864,68	Аналитический метод	0,10	—
883	675499,44	2193768,25	Аналитический метод	0,10	—
884	675502,88	2193716,88	Аналитический метод	0,10	—
885	675483,87	2193484,25	Аналитический метод	0,10	—
886	675478,63	2193429,20	Аналитический метод	0,10	—
887	675478,57	2193428,55	Аналитический метод	0,10	—
888	675471,70	2193328,71	Аналитический метод	0,10	—
889	675471,66	2193328,01	Аналитический метод	0,10	—
890	675459,86	2193039,24	Аналитический метод	0,10	—
891	675412,98	2192472,16	Аналитический метод	0,10	—
892	675412,89	2192470,12	Аналитический метод	0,10	—
893	675412,86	2192433,46	Аналитический метод	0,10	—
894	675412,92	2192431,80	Аналитический метод	0,10	—
895	675414,34	2192410,26	Аналитический метод	0,10	—
896	675414,67	2192407,57	Аналитический метод	0,10	—
897	675415,24	2192405,08	Аналитический метод	0,10	—
898	675419,50	2192390,08	Аналитический метод	0,10	—
899	675420,88	2192386,40	Аналитический метод	0,10	—
900	675426,62	2192374,03	Аналитический метод	0,10	—
901	675428,40	2192370,84	Аналитический метод	0,10	—
902	675450,25	2192337,60	Аналитический метод	0,10	—
903	675451,22	2192336,23	Аналитический метод	0,10	—
904	675525,97	2192237,68	Аналитический метод	0,10	—
905	675526,73	2192236,73	Аналитический метод	0,10	—
906	675587,20	2192164,56	Аналитический метод	0,10	—
907	675617,01	2192126,27	Аналитический метод	0,10	—
908	675617,21	2192126,02	Аналитический метод	0,10	—
909	675698,99	2192023,65	Аналитический метод	0,10	—
910	675699,32	2192023,24	Аналитический метод	0,10	—
911	675740,09	2191974,33	Аналитический метод	0,10	—
912	675816,11	2191873,72	Аналитический метод	0,10	—
913	675816,49	2191873,23	Аналитический метод	0,10	—
914	675869,77	2191806,24	Аналитический метод	0,10	—
915	675870,40	2191805,48	Аналитический метод	0,10	—
916	675935,91	2191729,45	Аналитический метод	0,10	—

ОПИСАНИЕ МЕСТОПОЛОЖЕНИЯ ГРАНИЦ

Публичный сервитут для использования земель и земельных участков в целях эксплуатации магистрального нефтепровода федерального значения "Линейное сооружение -

Магистральный нефтепровод "Усть-Балык-Курган-Уфа-Альметьевск" Черкасское НУ"

(наименование объекта, местоположение границ которого описано)

Сведения о местоположении границ объекта

1	2	3	4	5	6
917	676005,75	2191640,06	Аналитический метод	0,10	—
918	676006,19	2191639,53	Аналитический метод	0,10	—
1	676053,58	2191582,22	Аналитический метод	0,10	—
919	681195,65	2241571,54	Аналитический метод	0,10	—
920	681202,04	2241573,87	Аналитический метод	0,10	—
921	681205,44	2241579,76	Аналитический метод	0,10	—
922	681205,37	2241583,58	Аналитический метод	0,10	—
923	681193,13	2241640,63	Аналитический метод	0,10	—
924	681192,02	2241643,52	Аналитический метод	0,10	—
925	681190,83	2241645,16	Аналитический метод	0,10	—
926	680973,88	2241888,35	Аналитический метод	0,10	—
927	680971,54	2241890,28	Аналитический метод	0,10	—
928	680805,11	2241989,14	Аналитический метод	0,10	—
929	680747,78	2242076,19	Аналитический метод	0,10	—
930	680771,07	2242341,68	Аналитический метод	0,10	—
931	680769,78	2242347,53	Аналитический метод	0,10	—
932	680767,32	2242350,37	Аналитический метод	0,10	—
933	680704,69	2242399,74	Аналитический метод	0,10	—
934	680691,25	2242438,39	Аналитический метод	0,10	—
935	680593,27	2242726,98	Аналитический метод	0,10	—
936	680560,57	2242836,27	Аналитический метод	0,10	—
937	680536,95	2242979,47	Аналитический метод	0,10	—
938	680536,70	2242980,59	Аналитический метод	0,10	—
939	680434,99	2243335,83	Аналитический метод	0,10	—
940	680383,20	2243934,45	Аналитический метод	0,10	—
941	680385,17	2243976,06	Аналитический метод	0,10	—
942	680383,85	2243981,51	Аналитический метод	0,10	—
943	680378,64	2243985,88	Аналитический метод	0,10	—
944	680371,83	2243985,88	Аналитический метод	0,10	—
945	680366,62	2243981,51	Аналитический метод	0,10	—
946	680365,29	2243977,00	Аналитический метод	0,10	—
947	680363,29	2243934,73	Аналитический метод	0,10	—
948	680363,32	2243933,40	Аналитический метод	0,10	—
949	680415,25	2243333,16	Аналитический метод	0,10	—
950	680415,36	2243332,29	Аналитический метод	0,10	—
951	680415,60	2243331,28	Аналитический метод	0,10	—
952	680517,41	2242975,67	Аналитический метод	0,10	—
953	680541,04	2242832,40	Аналитический метод	0,10	—
954	680541,05	2242832,30	Аналитический метод	0,10	—
955	680541,32	2242831,17	Аналитический метод	0,10	—
956	680574,26	2242721,10	Аналитический метод	0,10	—
957	680574,37	2242720,76	Аналитический метод	0,10	—
958	680672,44	2242431,88	Аналитический метод	0,10	—
959	680686,85	2242390,46	Аналитический метод	0,10	—
960	680689,85	2242386,11	Аналитический метод	0,10	—
961	680690,09	2242385,92	Аналитический метод	0,10	—
962	680750,78	2242338,07	Аналитический метод	0,10	—
963	680727,66	2242074,47	Аналитический метод	0,10	—
964	680727,77	2242071,88	Аналитический метод	0,10	—
965	680729,26	2242068,13	Аналитический метод	0,10	—
966	680789,75	2241976,29	Аналитический метод	0,10	—
967	680791,66	2241974,14	Аналитический метод	0,10	—
968	680792,98	2241973,20	Аналитический метод	0,10	—
969	680960,06	2241873,95	Аналитический метод	0,10	—
970	681174,23	2241633,88	Аналитический метод	0,10	—
971	681185,92	2241579,40	Аналитический метод	0,10	—
972	681189,25	2241573,87	Аналитический метод	0,10	—

ОПИСАНИЕ МЕСТОПОЛОЖЕНИЯ ГРАНИЦ

Публичный сервитут для использования земель и земельных участков в целях эксплуатации магистрального нефтепровода федерального значения "Линейное сооружение -

Магистральный нефтепровод "Усть-Балык-Курган-Уфа-Альметьевск" Черкасское НУ"

(наименование объекта, местоположение границ которого описано)

Сведения о местоположении границ объекта

1	2	3	4	5	6
919	681195,65	2241571,54	Аналитический метод	0,10	—
973	686453,80	2298859,35	Аналитический метод	0,10	—
974	686531,01	2299054,20	Аналитический метод	0,10	—
975	686534,96	2299103,73	Аналитический метод	0,10	—
976	686546,76	2299209,93	Аналитический метод	0,10	—
977	686561,68	2299307,26	Аналитический метод	0,10	—
978	686573,76	2299386,63	Аналитический метод	0,10	—
979	686593,90	2299442,99	Аналитический метод	0,10	—
980	686594,21	2299443,90	Аналитический метод	0,10	—
981	686598,88	2299458,74	Аналитический метод	0,10	—
982	686599,13	2299459,58	Аналитический метод	0,10	—
983	686601,89	2299469,56	Аналитический метод	0,10	—
984	686601,92	2299469,72	Аналитический метод	0,10	—
985	686617,51	2299526,10	Аналитический метод	0,10	—
986	686623,12	2299544,79	Аналитический метод	0,10	—
987	686623,16	2299544,95	Аналитический метод	0,10	—
988	686626,92	2299557,78	Аналитический метод	0,10	—
989	686633,83	2299580,68	Аналитический метод	0,10	—
990	686638,09	2299593,84	Аналитический метод	0,10	—
991	686647,42	2299615,69	Аналитический метод	0,10	—
992	686662,34	2299650,51	Аналитический метод	0,10	—
993	686662,63	2299651,20	Аналитический метод	0,10	—
994	686682,98	2299702,93	Аналитический метод	0,10	—
995	686687,73	2299713,47	Аналитический метод	0,10	—
996	686688,21	2299714,60	Аналитический метод	0,10	—
997	686694,79	2299731,37	Аналитический метод	0,10	—
998	686695,01	2299731,96	Аналитический метод	0,10	—
999	686703,43	2299755,09	Аналитический метод	0,10	—
1000	686714,29	2299777,01	Аналитический метод	0,10	—
1001	686723,89	2299792,99	Аналитический метод	0,10	—
1002	686724,23	2299793,58	Аналитический метод	0,10	—
1003	686726,61	2299797,80	Аналитический метод	0,10	—
1004	686728,46	2299800,42	Аналитический метод	0,10	—
1005	686728,56	2299800,58	Аналитический метод	0,10	—
1006	686741,10	2299818,65	Аналитический метод	0,10	—
1007	686776,00	2299868,37	Аналитический метод	0,10	—
1008	686786,47	2299881,79	Аналитический метод	0,10	—
1009	686796,48	2299893,42	Аналитический метод	0,10	—
1010	686920,70	2300034,85	Аналитический метод	0,10	—
1011	687042,59	2300172,84	Аналитический метод	0,10	—
1012	687156,16	2300301,38	Аналитический метод	0,10	—
1013	687257,00	2300415,51	Аналитический метод	0,10	—
1014	687340,90	2300510,41	Аналитический метод	0,10	—
1015	687405,45	2300582,76	Аналитический метод	0,10	—
1016	687405,66	2300582,99	Аналитический метод	0,10	—
1017	687421,52	2300601,23	Аналитический метод	0,10	—
1018	687438,68	2300620,14	Аналитический метод	0,10	—
1019	687455,03	2300638,10	Аналитический метод	0,10	—
1020	687469,73	2300654,22	Аналитический метод	0,10	—
1021	687482,02	2300667,68	Аналитический метод	0,10	—
1022	687493,43	2300679,40	Аналитический метод	0,10	—
1023	687518,80	2300705,37	Аналитический метод	0,10	—
1024	687519,23	2300705,82	Аналитический метод	0,10	—
1025	687531,98	2300719,53	Аналитический метод	0,10	—
1026	687540,71	2300728,34	Аналитический метод	0,10	—
1027	687549,40	2300736,88	Аналитический метод	0,10	—
1028	687557,12	2300743,94	Аналитический метод	0,10	—

ОПИСАНИЕ МЕСТОПОЛОЖЕНИЯ ГРАНИЦ

Публичный сервитут для использования земель и земельных участков в целях эксплуатации магистрального нефтепровода федерального значения "Линейное сооружение - Магистральный нефтепровод "Усть-Балык-Курган-Уфа-Альметьевск" Черкасское НУ"

(наименование объекта, местоположение границ которого описано)

Сведения о местоположении границ объекта

1	2	3	4	5	6
1029	687565,46	2300750,56	Аналитический метод	0,10	—
1030	687565,98	2300750,98	Аналитический метод	0,10	—
1031	687568,09	2300752,98	Аналитический метод	0,10	—
1032	687571,65	2300756,75	Аналитический метод	0,10	—
1033	687574,52	2300760,44	Аналитический метод	0,10	—
1034	687577,19	2300764,60	Аналитический метод	0,10	—
1035	687580,29	2300771,67	Аналитический метод	0,10	—
1036	687581,75	2300777,22	Аналитический метод	0,10	—
1037	687582,13	2300778,89	Аналитический метод	0,10	—
1038	687583,13	2300784,09	Аналитический метод	0,10	—
1039	687583,19	2300784,45	Аналитический метод	0,10	—
1040	687583,52	2300787,10	Аналитический метод	0,10	—
1041	687583,86	2300792,15	Аналитический метод	0,10	—
1042	687583,69	2300797,21	Аналитический метод	0,10	—
1043	687565,85	2300928,41	Аналитический метод	0,10	—
1044	687559,94	2301105,99	Аналитический метод	0,10	—
1045	687560,63	2301128,89	Аналитический метод	0,10	—
1046	687563,51	2301144,33	Аналитический метод	0,10	—
1047	687563,53	2301144,44	Аналитический метод	0,10	—
1048	687572,07	2301191,31	Аналитический метод	0,10	—
1049	687674,02	2301682,10	Аналитический метод	0,10	—
1050	687674,06	2301682,30	Аналитический метод	0,10	—
1051	687768,87	2302157,57	Аналитический метод	0,10	—
1052	687786,13	2302242,68	Аналитический метод	0,10	—
1053	687881,39	2302681,45	Аналитический метод	0,10	—
1054	687881,42	2302681,56	Аналитический метод	0,10	—
1055	688003,79	2303257,99	Аналитический метод	0,10	—
1056	688003,87	2303258,40	Аналитический метод	0,10	—
1057	688095,97	2303730,99	Аналитический метод	0,10	—
1058	688096,02	2303731,22	Аналитический метод	0,10	—
1059	688098,57	2303745,03	Аналитический метод	0,10	—
1060	688103,36	2303770,19	Аналитический метод	0,10	—
1061	688103,42	2303770,53	Аналитический метод	0,10	—
1062	688103,48	2303770,88	Аналитический метод	0,10	—
1063	688106,40	2303789,00	Аналитический метод	0,10	—
1064	688106,59	2303790,45	Аналитический метод	0,10	—
1065	688108,30	2303807,29	Аналитический метод	0,10	—
1066	688110,54	2303821,07	Аналитический метод	0,10	—
1067	688110,83	2303823,76	Аналитический метод	0,10	—
1068	688111,61	2303838,56	Аналитический метод	0,10	—
1069	688112,15	2303845,91	Аналитический метод	0,10	—
1070	688112,21	2303847,47	Аналитический метод	0,10	—
1071	688112,35	2303860,65	Аналитический метод	0,10	—
1072	688112,33	2303861,97	Аналитический метод	0,10	—
1073	688111,77	2303874,86	Аналитический метод	0,10	—
1074	688111,75	2303875,34	Аналитический метод	0,10	—
1075	688110,88	2303889,27	Аналитический метод	0,10	—
1076	688110,81	2303890,13	Аналитический метод	0,10	—
1077	688109,04	2303908,33	Аналитический метод	0,10	—
1078	688108,99	2303908,82	Аналитический метод	0,10	—
1079	688106,56	2303929,49	Аналитический метод	0,10	—
1080	688106,37	2303930,78	Аналитический метод	0,10	—
1081	688099,27	2303972,40	Аналитический метод	0,10	—
1082	688089,75	2304055,41	Аналитический метод	0,10	—
1083	688000,78	2304820,67	Аналитический метод	0,10	—
1084	687933,30	2305474,12	Аналитический метод	0,10	—
1085	687933,23	2305474,74	Аналитический метод	0,10	—
1086	687899,09	2305739,96	Аналитический метод	0,10	—

ОПИСАНИЕ МЕСТОПОЛОЖЕНИЯ ГРАНИЦ

Публичный сервитут для использования земель и земельных участков в целях эксплуатации магистрального нефтепровода федерального значения "Линейное сооружение - Магистральный нефтепровод "Усть-Балык-Курган-Уфа-Альметьевск" Черкасское НУ"

(наименование объекта, местоположение границ которого описано)

Сведения о местоположении границ объекта

1	2	3	4	5	6
1087	687899,05	2305740,28	Аналитический метод	0,10	—
1088	687898,62	2305743,30	Аналитический метод	0,10	—
1089	687898,17	2305746,39	Аналитический метод	0,10	—
1090	687897,84	2305748,73	Аналитический метод	0,10	—
1091	687897,57	2305751,51	Аналитический метод	0,10	—
1092	687897,15	2305756,69	Аналитический метод	0,10	—
1093	687896,40	2305767,94	Аналитический метод	0,10	—
1094	687889,85	2305871,15	Аналитический метод	0,10	—
1095	687887,10	2305921,03	Аналитический метод	0,10	—
1096	687886,99	2305922,33	Аналитический метод	0,10	—
1097	687872,25	2306059,28	Аналитический метод	0,10	—
1098	687926,59	2306104,43	Аналитический метод	0,10	—
1099	687926,68	2306104,50	Аналитический метод	0,10	—
1100	687934,82	2306117,44	Аналитический метод	0,10	—
1101	687935,69	2306120,86	Аналитический метод	0,10	—
1102	687936,09	2306122,70	Аналитический метод	0,10	—
1103	687936,29	2306130,00	Аналитический метод	0,10	—
1104	687935,74	2306134,60	Аналитический метод	0,10	—
1105	687932,19	2306173,65	Аналитический метод	0,10	—
1106	687935,66	2306262,66	Аналитический метод	0,10	—
1107	687935,68	2306263,00	Аналитический метод	0,10	—
1108	687936,04	2306277,31	Аналитический метод	0,10	—
1109	687936,69	2306287,14	Аналитический метод	0,10	—
1110	687895,57	2306357,68	Аналитический метод	0,10	—
1111	687889,34	2306327,13	Аналитический метод	0,10	—
1112	687886,21	2306280,11	Аналитический метод	0,10	—
1113	687886,17	2306279,08	Аналитический метод	0,10	—
1114	687885,80	2306264,43	Аналитический метод	0,10	—
1115	687882,26	2306173,97	Аналитический метод	0,10	—
1116	687882,34	2306170,74	Аналитический метод	0,10	—
1117	687885,57	2306135,23	Аналитический метод	0,10	—
1118	687865,84	2306118,83	Аналитический метод	0,10	—
1119	687852,73	2306240,63	Аналитический метод	0,10	—
1120	687846,33	2306357,38	Аналитический метод	0,10	—
1121	687846,25	2306403,56	Аналитический метод	0,10	—
1122	687846,24	2306404,11	Аналитический метод	0,10	—
1123	687846,14	2306408,33	Аналитический метод	0,10	—
1124	687846,04	2306412,69	Аналитический метод	0,10	—
1125	687845,87	2306419,73	Аналитический метод	0,10	—
1126	687845,80	2306423,55	Аналитический метод	0,10	—
1127	687845,44	2306443,60	Аналитический метод	0,10	—
1128	687835,30	2306461,03	Аналитический метод	0,10	—
1129	687794,67	2306491,44	Аналитический метод	0,10	—
1130	687795,02	2306472,07	Аналитический метод	0,10	—
1131	687795,91	2306422,59	Аналитический метод	0,10	—
1132	687795,99	2306418,62	Аналитический метод	0,10	—
1133	687796,15	2306411,48	Аналитический метод	0,10	—
1134	687796,26	2306407,11	Аналитический метод	0,10	—
1135	687796,35	2306403,20	Аналитический метод	0,10	—
1136	687796,43	2306356,64	Аналитический метод	0,10	—
1137	687796,47	2306355,31	Аналитический метод	0,10	—
1138	687802,94	2306237,25	Аналитический метод	0,10	—
1139	687803,04	2306235,94	Аналитический метод	0,10	—
1140	687819,77	2306080,56	Аналитический метод	0,10	—
1141	687811,23	2306073,47	Аналитический метод	0,10	—
1142	687805,56	2306066,75	Аналитический метод	0,10	—
1143	687802,53	2306050,37	Аналитический метод	0,10	—
1144	687804,90	2306035,37	Аналитический метод	0,10	—

ОПИСАНИЕ МЕСТОПОЛОЖЕНИЯ ГРАНИЦ

Публичный сервитут для использования земель и земельных участков в целях эксплуатации магистрального нефтепровода федерального значения "Линейное сооружение -

Магистральный нефтепровод "Усть-Балык-Курган-Уфа-Альметьевск" Черкасское НУ"

(наименование объекта, местоположение границ которого описано)

Сведения о местоположении границ объекта

1	2	3	4	5	6
1145	687824,85	2305826,77	Аналитический метод	0,10	—
1146	687824,91	2305826,24	Аналитический метод	0,10	—
1147	687856,98	2305551,92	Аналитический метод	0,10	—
1148	687857,14	2305550,75	Аналитический метод	0,10	—
1149	687871,07	2305466,35	Аналитический метод	0,10	—
1150	687922,99	2304998,28	Аналитический метод	0,10	—
1151	687942,04	2304814,13	Аналитический метод	0,10	—
1152	687942,07	2304813,88	Аналитический метод	0,10	—
1153	688029,26	2304047,58	Аналитический метод	0,10	—
1154	688038,54	2303966,74	Аналитический метод	0,10	—
1155	688038,59	2303966,32	Аналитический метод	0,10	—
1156	688048,50	2303891,04	Аналитический метод	0,10	—
1157	688049,65	2303879,23	Аналитический метод	0,10	—
1158	688050,60	2303868,22	Аналитический метод	0,10	—
1159	688051,21	2303859,17	Аналитический метод	0,10	—
1160	688051,30	2303846,57	Аналитический метод	0,10	—
1161	688051,28	2303831,58	Аналитический метод	0,10	—
1162	688050,17	2303816,07	Аналитический метод	0,10	—
1163	688048,59	2303803,86	Аналитический метод	0,10	—
1164	688046,68	2303789,68	Аналитический метод	0,10	—
1165	688046,64	2303789,36	Аналитический метод	0,10	—
1166	688044,93	2303775,24	Аналитический метод	0,10	—
1167	688042,25	2303759,79	Аналитический метод	0,10	—
1168	688042,21	2303759,53	Аналитический метод	0,10	—
1169	688039,36	2303742,05	Аналитический метод	0,10	—
1170	687946,28	2303269,56	Аналитический метод	0,10	—
1171	687822,73	2302694,73	Аналитический метод	0,10	—
1172	687726,43	2302255,57	Аналитический метод	0,10	—
1173	687726,36	2302255,24	Аналитический метод	0,10	—
1174	687708,95	2302170,40	Аналитический метод	0,10	—
1175	687708,89	2302170,08	Аналитический метод	0,10	—
1176	687618,00	2301695,98	Аналитический метод	0,10	—
1177	687520,17	2301231,69	Аналитический метод	0,10	—
1178	687520,10	2301231,36	Аналитический метод	0,10	—
1179	687508,50	2301172,27	Аналитический метод	0,10	—
1180	687508,46	2301172,07	Аналитический метод	0,10	—
1181	687501,90	2301137,14	Аналитический метод	0,10	—
1182	687501,47	2301132,74	Аналитический метод	0,10	—
1183	687501,24	2301104,52	Аналитический метод	0,10	—
1184	687501,24	2301103,77	Аналитический метод	0,10	—
1185	687505,33	2300918,72	Аналитический метод	0,10	—
1186	687505,51	2300916,18	Аналитический метод	0,10	—
1187	687520,25	2300798,19	Аналитический метод	0,10	—
1188	687518,35	2300796,29	Аналитический метод	0,10	—
1189	687517,92	2300795,84	Аналитический метод	0,10	—
1190	687493,77	2300770,37	Аналитический метод	0,10	—
1191	687493,57	2300770,17	Аналитический метод	0,10	—
1192	687448,59	2300721,64	Аналитический метод	0,10	—
1193	687448,11	2300721,10	Аналитический метод	0,10	—
1194	687424,07	2300693,61	Аналитический метод	0,10	—
1195	687409,44	2300677,40	Аналитический метод	0,10	—
1196	687393,13	2300659,20	Аналитический метод	0,10	—
1197	687375,88	2300639,83	Аналитический метод	0,10	—
1198	687358,05	2300619,84	Аналитический метод	0,10	—
1199	687233,56	2300479,66	Аналитический метод	0,10	—
1200	687113,02	2300343,88	Аналитический метод	0,10	—
1201	687000,12	2300217,04	Аналитический метод	0,10	—
1202	686898,96	2300103,46	Аналитический метод	0,10	—

ОПИСАНИЕ МЕСТОПОЛОЖЕНИЯ ГРАНИЦ

Публичный сервитут для использования земель и земельных участков в целях эксплуатации магистрального нефтепровода федерального значения "Линейное сооружение -

Магистральный нефтепровод "Усть-Балык-Курган-Уфа-Альметьевск" Черкасское НУ"

(наименование объекта, местоположение границ которого описано)

Сведения о местоположении границ объекта

1	2	3	4	5	6
1203	686813,40	2300007,68	Аналитический метод	0,10	—
1204	686747,08	2299934,05	Аналитический метод	0,10	—
1205	686746,39	2299933,25	Аналитический метод	0,10	—
1206	686695,39	2299871,51	Аналитический метод	0,10	—
1207	686694,74	2299870,69	Аналитический метод	0,10	—
1208	686668,71	2299836,34	Аналитический метод	0,10	—
1209	686666,94	2299833,67	Аналитический метод	0,10	—
1210	686651,25	2299806,28	Аналитический метод	0,10	—
1211	686650,53	2299804,94	Аналитический метод	0,10	—
1212	686602,11	2299707,04	Аналитический метод	0,10	—
1213	686601,69	2299706,15	Аналитический метод	0,10	—
1214	686585,01	2299668,77	Аналитический метод	0,10	—
1215	686584,71	2299668,08	Аналитический метод	0,10	—
1216	686568,44	2299628,44	Аналитический метод	0,10	—
1217	686568,07	2299627,49	Аналитический метод	0,10	—
1218	686552,27	2299584,03	Аналитический метод	0,10	—
1219	686551,85	2299582,76	Аналитический метод	0,10	—
1220	686536,73	2299533,01	Аналитический метод	0,10	—
1221	686536,37	2299531,69	Аналитический метод	0,10	—
1222	686524,65	2299483,84	Аналитический метод	0,10	—
1223	686522,12	2299473,52	Аналитический метод	0,10	—
1224	686521,85	2299472,32	Аналитический метод	0,10	—
1225	686508,50	2299403,25	Аналитический метод	0,10	—
1226	686508,27	2299401,81	Аналитический метод	0,10	—
1227	686497,73	2299322,53	Аналитический метод	0,10	—
1228	686484,47	2299223,16	Аналитический метод	0,10	—
1229	686484,36	2299222,25	Аналитический метод	0,10	—
1230	686473,93	2299114,10	Аналитический метод	0,10	—
1231	686473,86	2299113,20	Аналитический метод	0,10	—
1232	686466,36	2298987,94	Аналитический метод	0,10	—
1233	686462,03	2298945,26	Аналитический метод	0,10	—
973	686453,80	2298859,35	Аналитический метод	0,10	—

3. Сведения о характерных точках части (частей) границы объекта

Обозначение характерных точек части границы	Координаты, м		Метод определения координат характерной точки	Средняя квадратическая погрешность положения характерной точки (M _t), м	Описание обозначения точки на местности (при наличии)
	X	Y			
1	2	3	4	5	6
Часть № —					
—	—	—	—	—	—

ОПИСАНИЕ МЕСТОПОЛОЖЕНИЯ ГРАНИЦ

Публичный сервитут для использования земель и земельных участков в целях эксплуатации магистрального нефтепровода федерального значения "Линейное сооружение - Магистральный нефтепровод "Усть-Балык-Курган-Уфа-Альметьевск" Черкасское НУ"

(наименование объекта, местоположение границ которого описано)

Сведения о местоположении измененных (уточненных) границ объекта

1. Система координат —

2. Сведения о характерных точках границ объекта

Обозначение характерных точек границ	Существующие координаты, м		Измененные (уточненные) координаты, м		Метод определения координат характерной точки	Средняя квадратическая погрешность положения характерной точки (M_t), м	Описание обозначения точки на местности (при наличии)
	X	Y	X	Y			
1	2	3	4	5	6	7	8
—	—	—	—	—	—	—	—

3. Сведения о характерных точках части (частей) границы объекта

Часть № —


Обозначение характерных точек границ	Существующие координаты, м		Измененные (уточненные) координаты, м		Метод определения координат характерной точки	Средняя квадратическая погрешность положения характерной точки (M_t), м	Описание обозначения точки на местности (при наличии)
	X	Y	X	Y			
1	2	3	4	5	6	7	8
—	—	—	—	—	—	—	—

ОПИСАНИЕ МЕСТОПОЛОЖЕНИЯ ГРАНИЦ

Публичный сервитут для использования земель и земельных участков в целях эксплуатации магистрального нефтепровода федерального значения "Линейное сооружение - Магистральный нефтепровод "Усть-Балык-Курган-Уфа-Альметьевск" Черкасское НУ"
(наименование объекта, местоположение границ которого описано)

Схема расположения границ публичного сервитута

Основной лист1

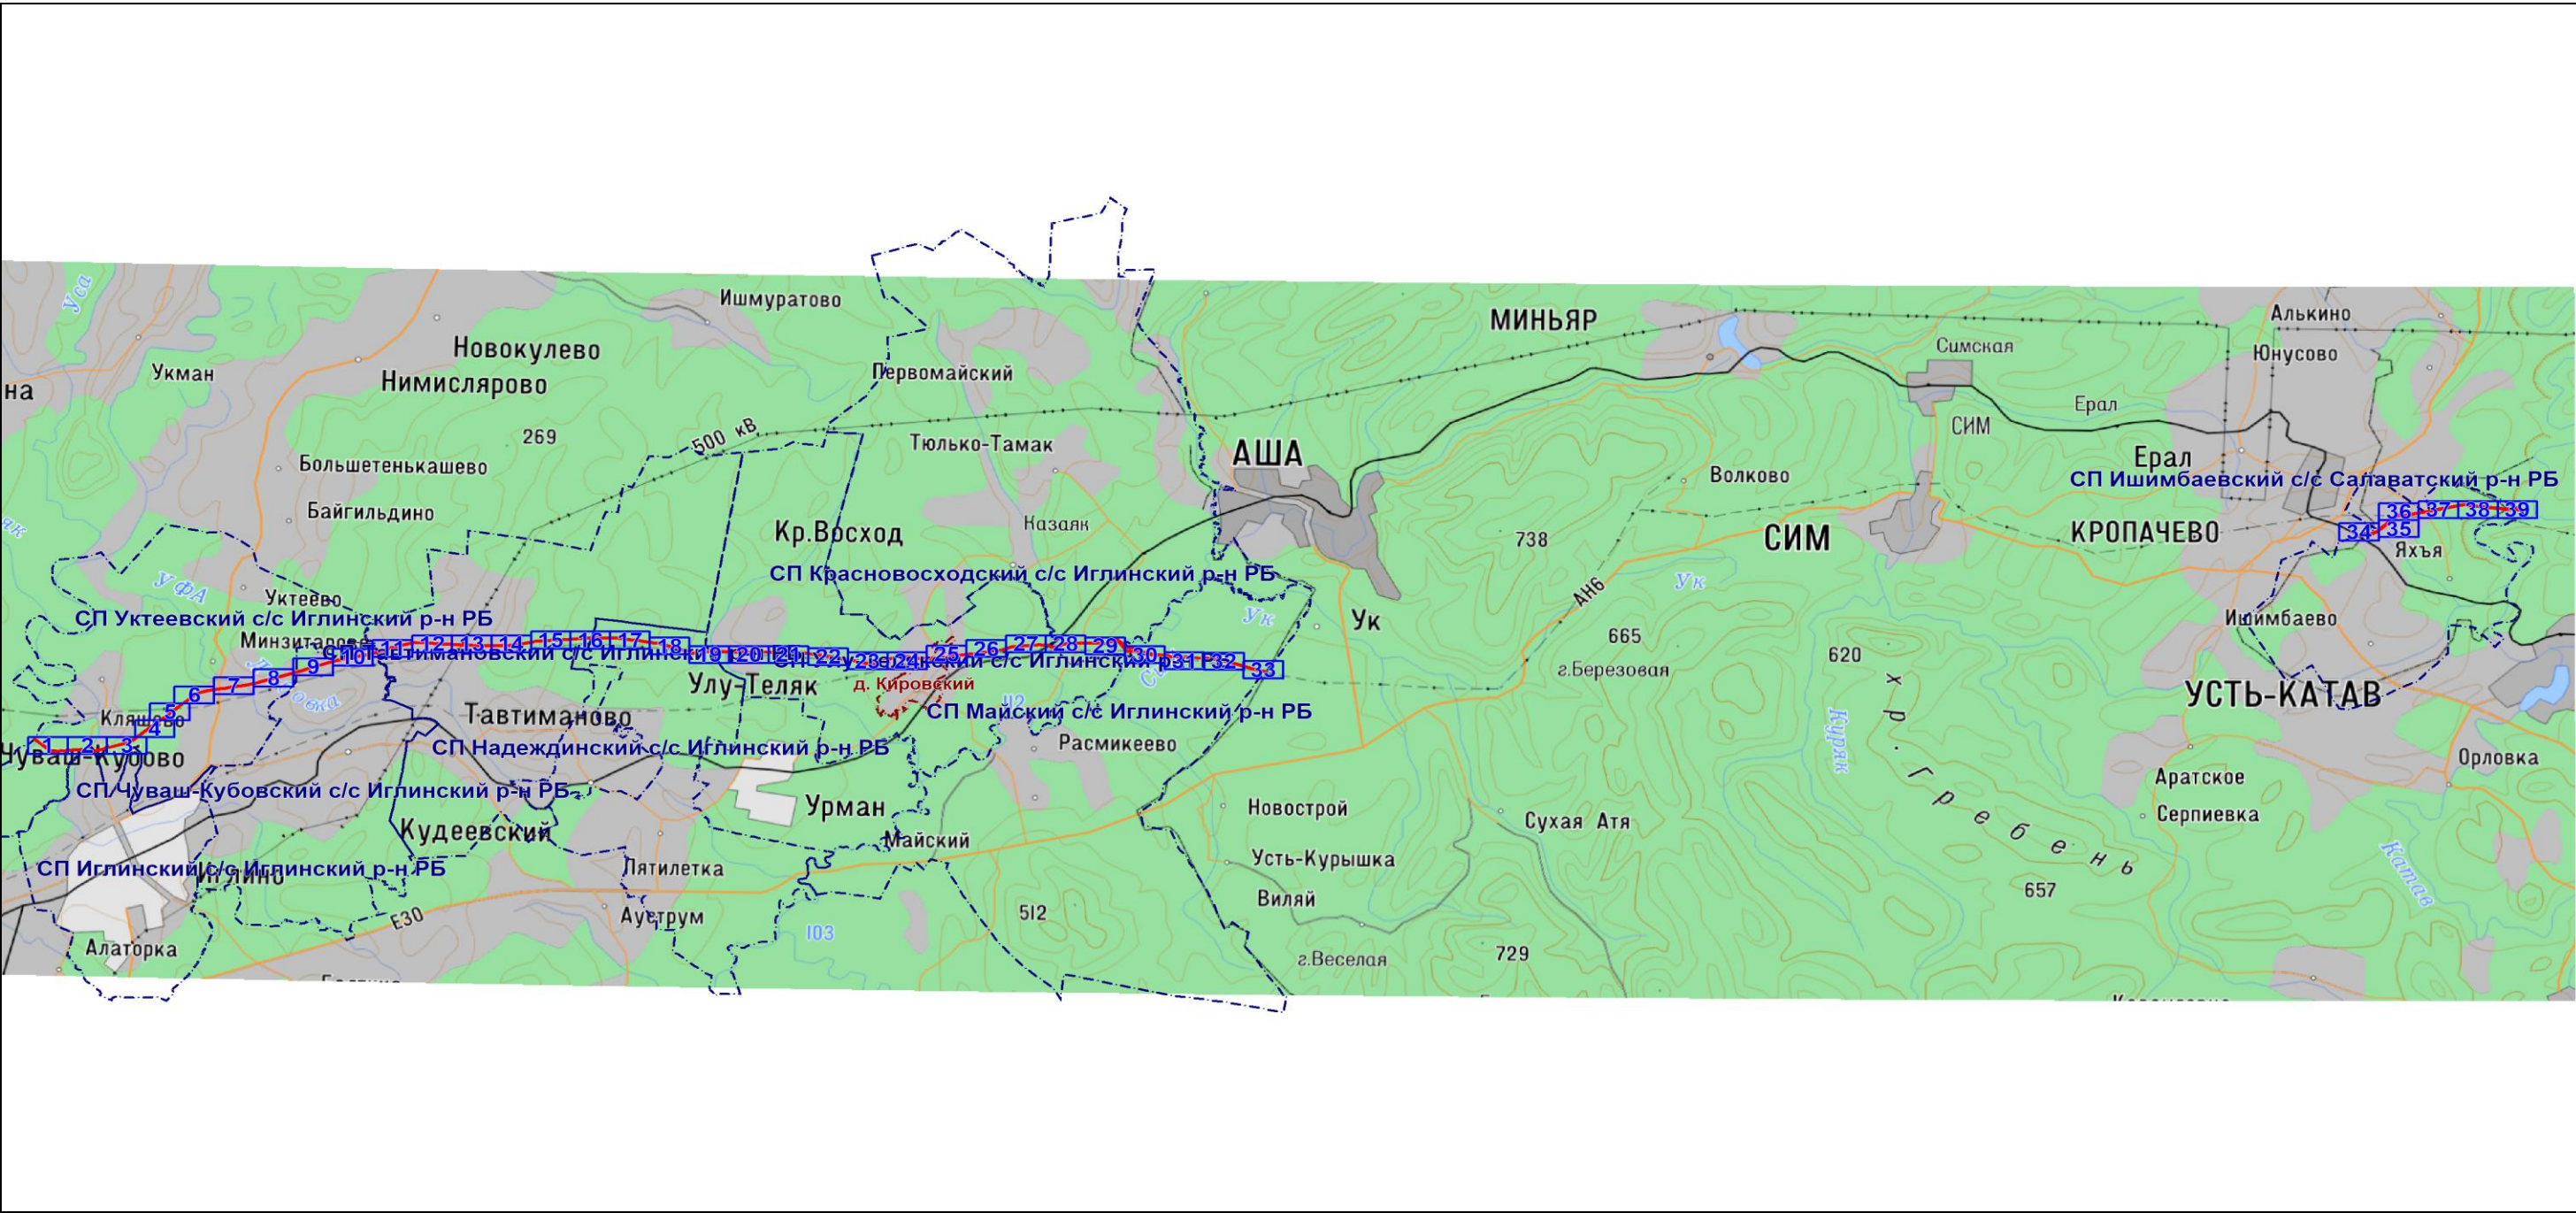

Масштаб 1: 309231

Используемые условные знаки и обозначения:

-  — область выносного листа,
-  — номер выносного листа.

Остальные используемые условные знаки и обозначения: приведены на отдельной странице в конце раздела.

Подпись *Назаров Д. А.* Дата *9 февраля 2024 г.*

Место для оттиска печати (при наличии) лица, составившего описание местоположения границ объекта



ОПИСАНИЕ МЕСТОПОЛОЖЕНИЯ ГРАНИЦ

Публичный сервитут для использования земель и земельных участков в целях эксплуатации магистрального нефтепровода федерального значения "Линейное сооружение - Магистральный нефтепровод "Усть-Балык-Курган-Уфа-Альметьевск" Черкасское НУ"
(наименование объекта, местоположение границ которого описано)

Схема расположения границ публичного сервитута

Основной лист 2



Масштаб 1: 169700

Используемые условные знаки и обозначения:

-  — область выносного листа,
 — номер выносного листа.

Остальные используемые условные знаки и обозначения: приведены на отдельной странице в конце раздела.

Подпись  Назаров Д. А. Дата 9 февраля 2024 г.

Место для оттиска печати (при наличии) лица, составившего описание местоположения границ объекта



ОПИСАНИЕ МЕСТОПОЛОЖЕНИЯ ГРАНИЦ

Публичный сервитут для использования земель и земельных участков в целях эксплуатации магистрального нефтепровода федерального значения "Линейное сооружение - Магистральный нефтепровод "Усть-Балык-Курган-Уфа-Альметьевск" Черкасское НУ"
(наименование объекта, местоположение границ которого описано)

Схема расположения границ публичного сервитута

Основной лист3



Масштаб 1: 85000

Используемые условные знаки и обозначения:

-  — область выносного листа,
 — номер выносного листа.

Остальные используемые условные знаки и обозначения: приведены на отдельной странице в конце раздела.

Подпись  Назаров Д. А. Дата 9 февраля 2024 г.

Место для оттиска печати (при наличии) лица, составившего описание местоположения границ объекта




ОПИСАНИЕ МЕСТОПОЛОЖЕНИЯ ГРАНИЦ

Публичный сервитут для использования земель и земельных участков в целях эксплуатации магистрального нефтепровода федерального значения "Линейное сооружение - Магистральный нефтепровод "Усть-Балык-Курган-Уфа-Альметьевск" Черкасское НУ"
(наименование объекта, местоположение границ которого описано)

Схема расположения границ публичного сервитута

Выносной лист №1

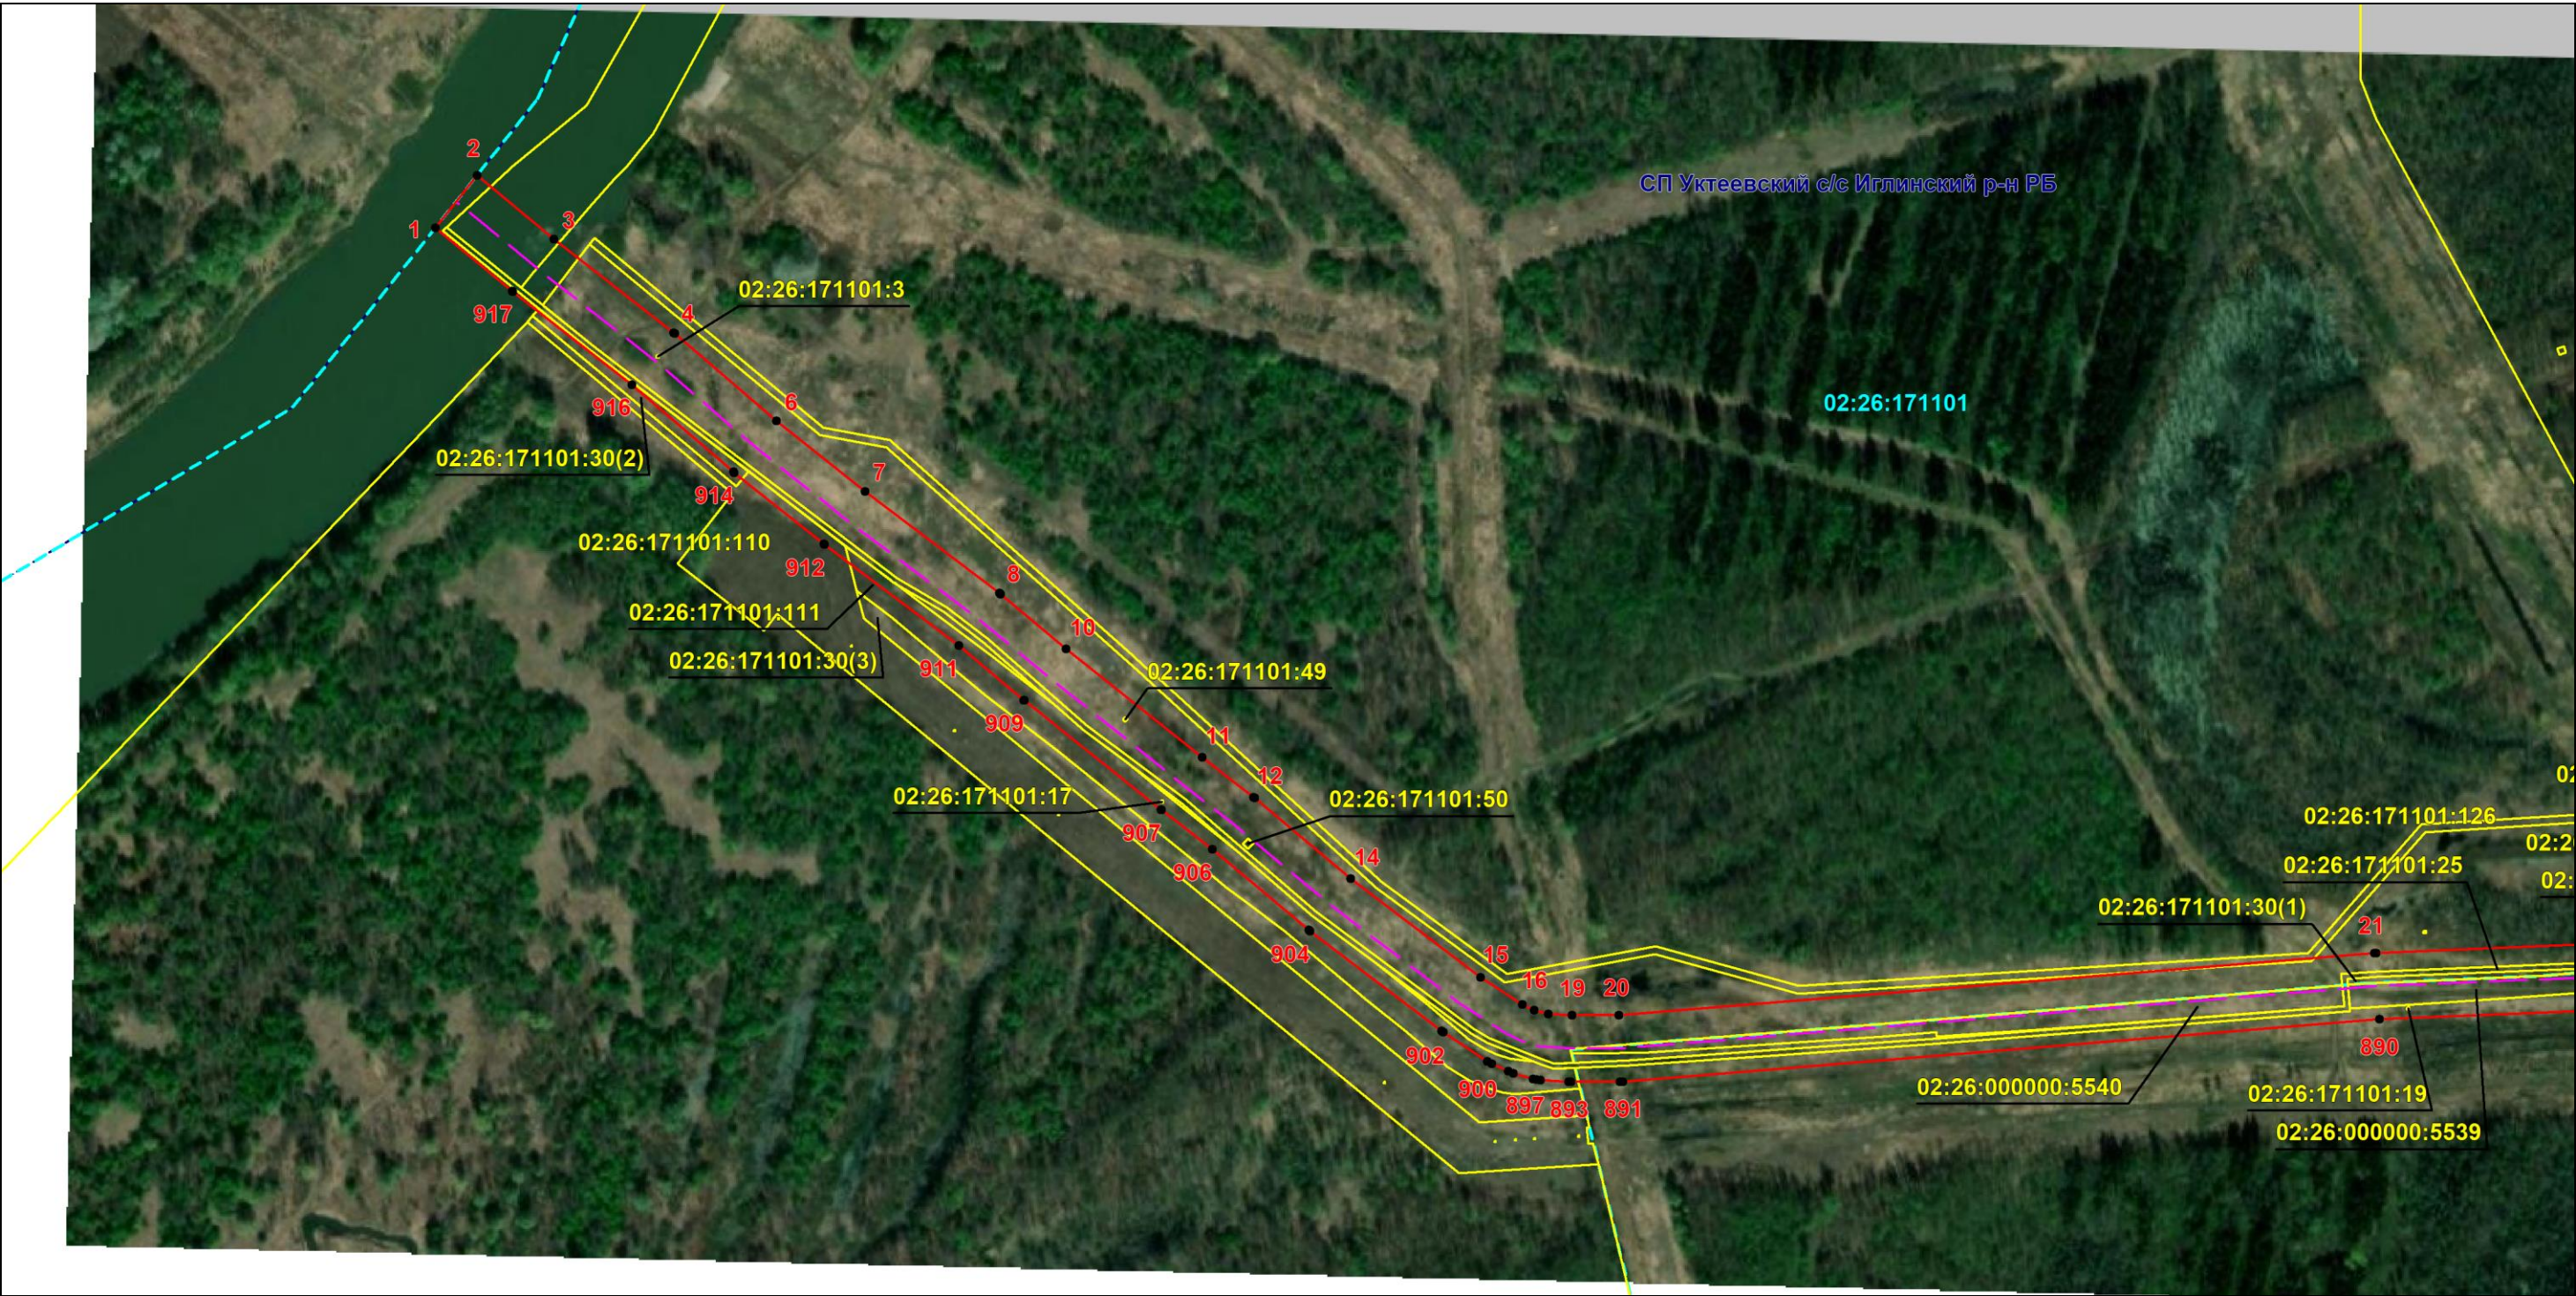

Масштаб 1:5000

Используемые условные знаки и обозначения: приведены на отдельной странице в конце раздела.

Подпись Назаров Д. А. Дата 9 февраля 2024 г.

Место для оттиска печати (при наличии) лица, составившего описание местоположения границ объекта




ОПИСАНИЕ МЕСТОПОЛОЖЕНИЯ ГРАНИЦ

Публичный сервитут для использования земель и земельных участков в целях эксплуатации магистрального нефтепровода федерального значения "Линейное сооружение - Магистральный нефтепровод "Усть-Балык-Курган-Уфа-Альметьевск" Черкасское НУ"
(наименование объекта, местоположение границ которого описано)

Схема расположения границ публичного сервитута

Выносной лист №2

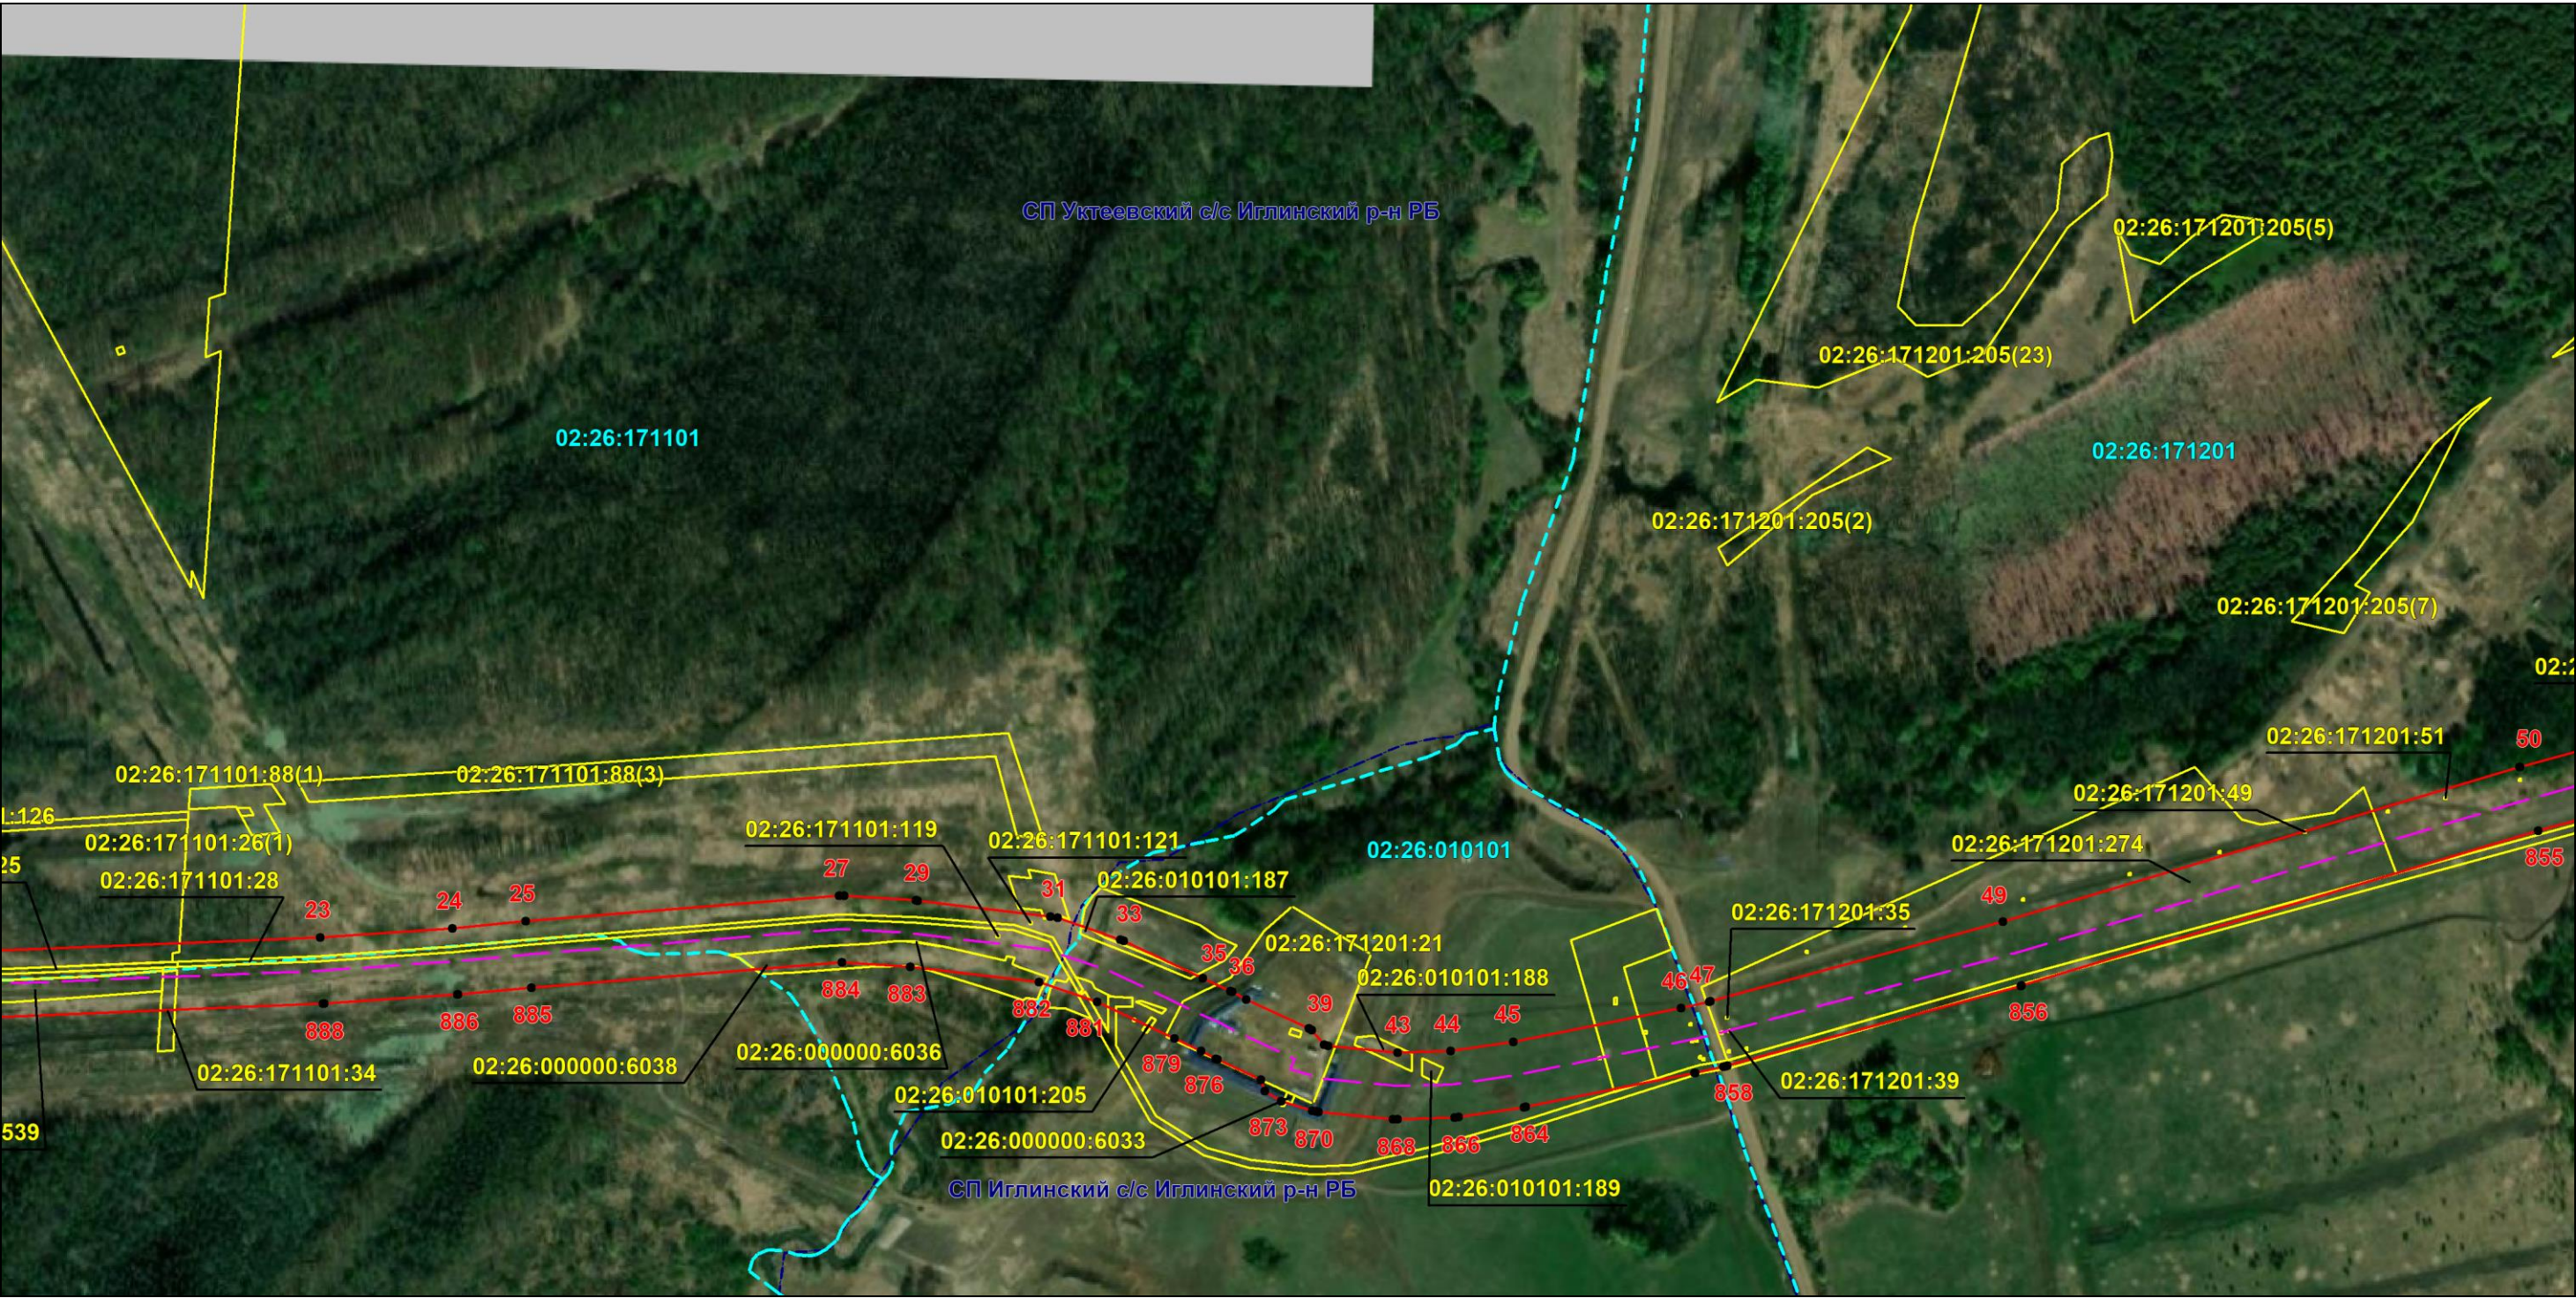

Масштаб 1:5000

Используемые условные знаки и обозначения: приведены на отдельной странице в конце раздела.

Подпись *Назаров Д. А.* Дата *9 февраля 2024 г.*

Место для оттиска печати (при наличии) лица, составившего описание местоположения границ объекта




ОПИСАНИЕ МЕСТОПОЛОЖЕНИЯ ГРАНИЦ

Публичный сервитут для использования земель и земельных участков в целях эксплуатации магистрального нефтепровода федерального значения "Линейное сооружение - Магистральный нефтепровод "Усть-Балык-Курган-Уфа-Альметьевск" Черкасское НУ"
(наименование объекта, местоположение границ которого описано)

Схема расположения границ публичного сервитута

Выносной лист №4

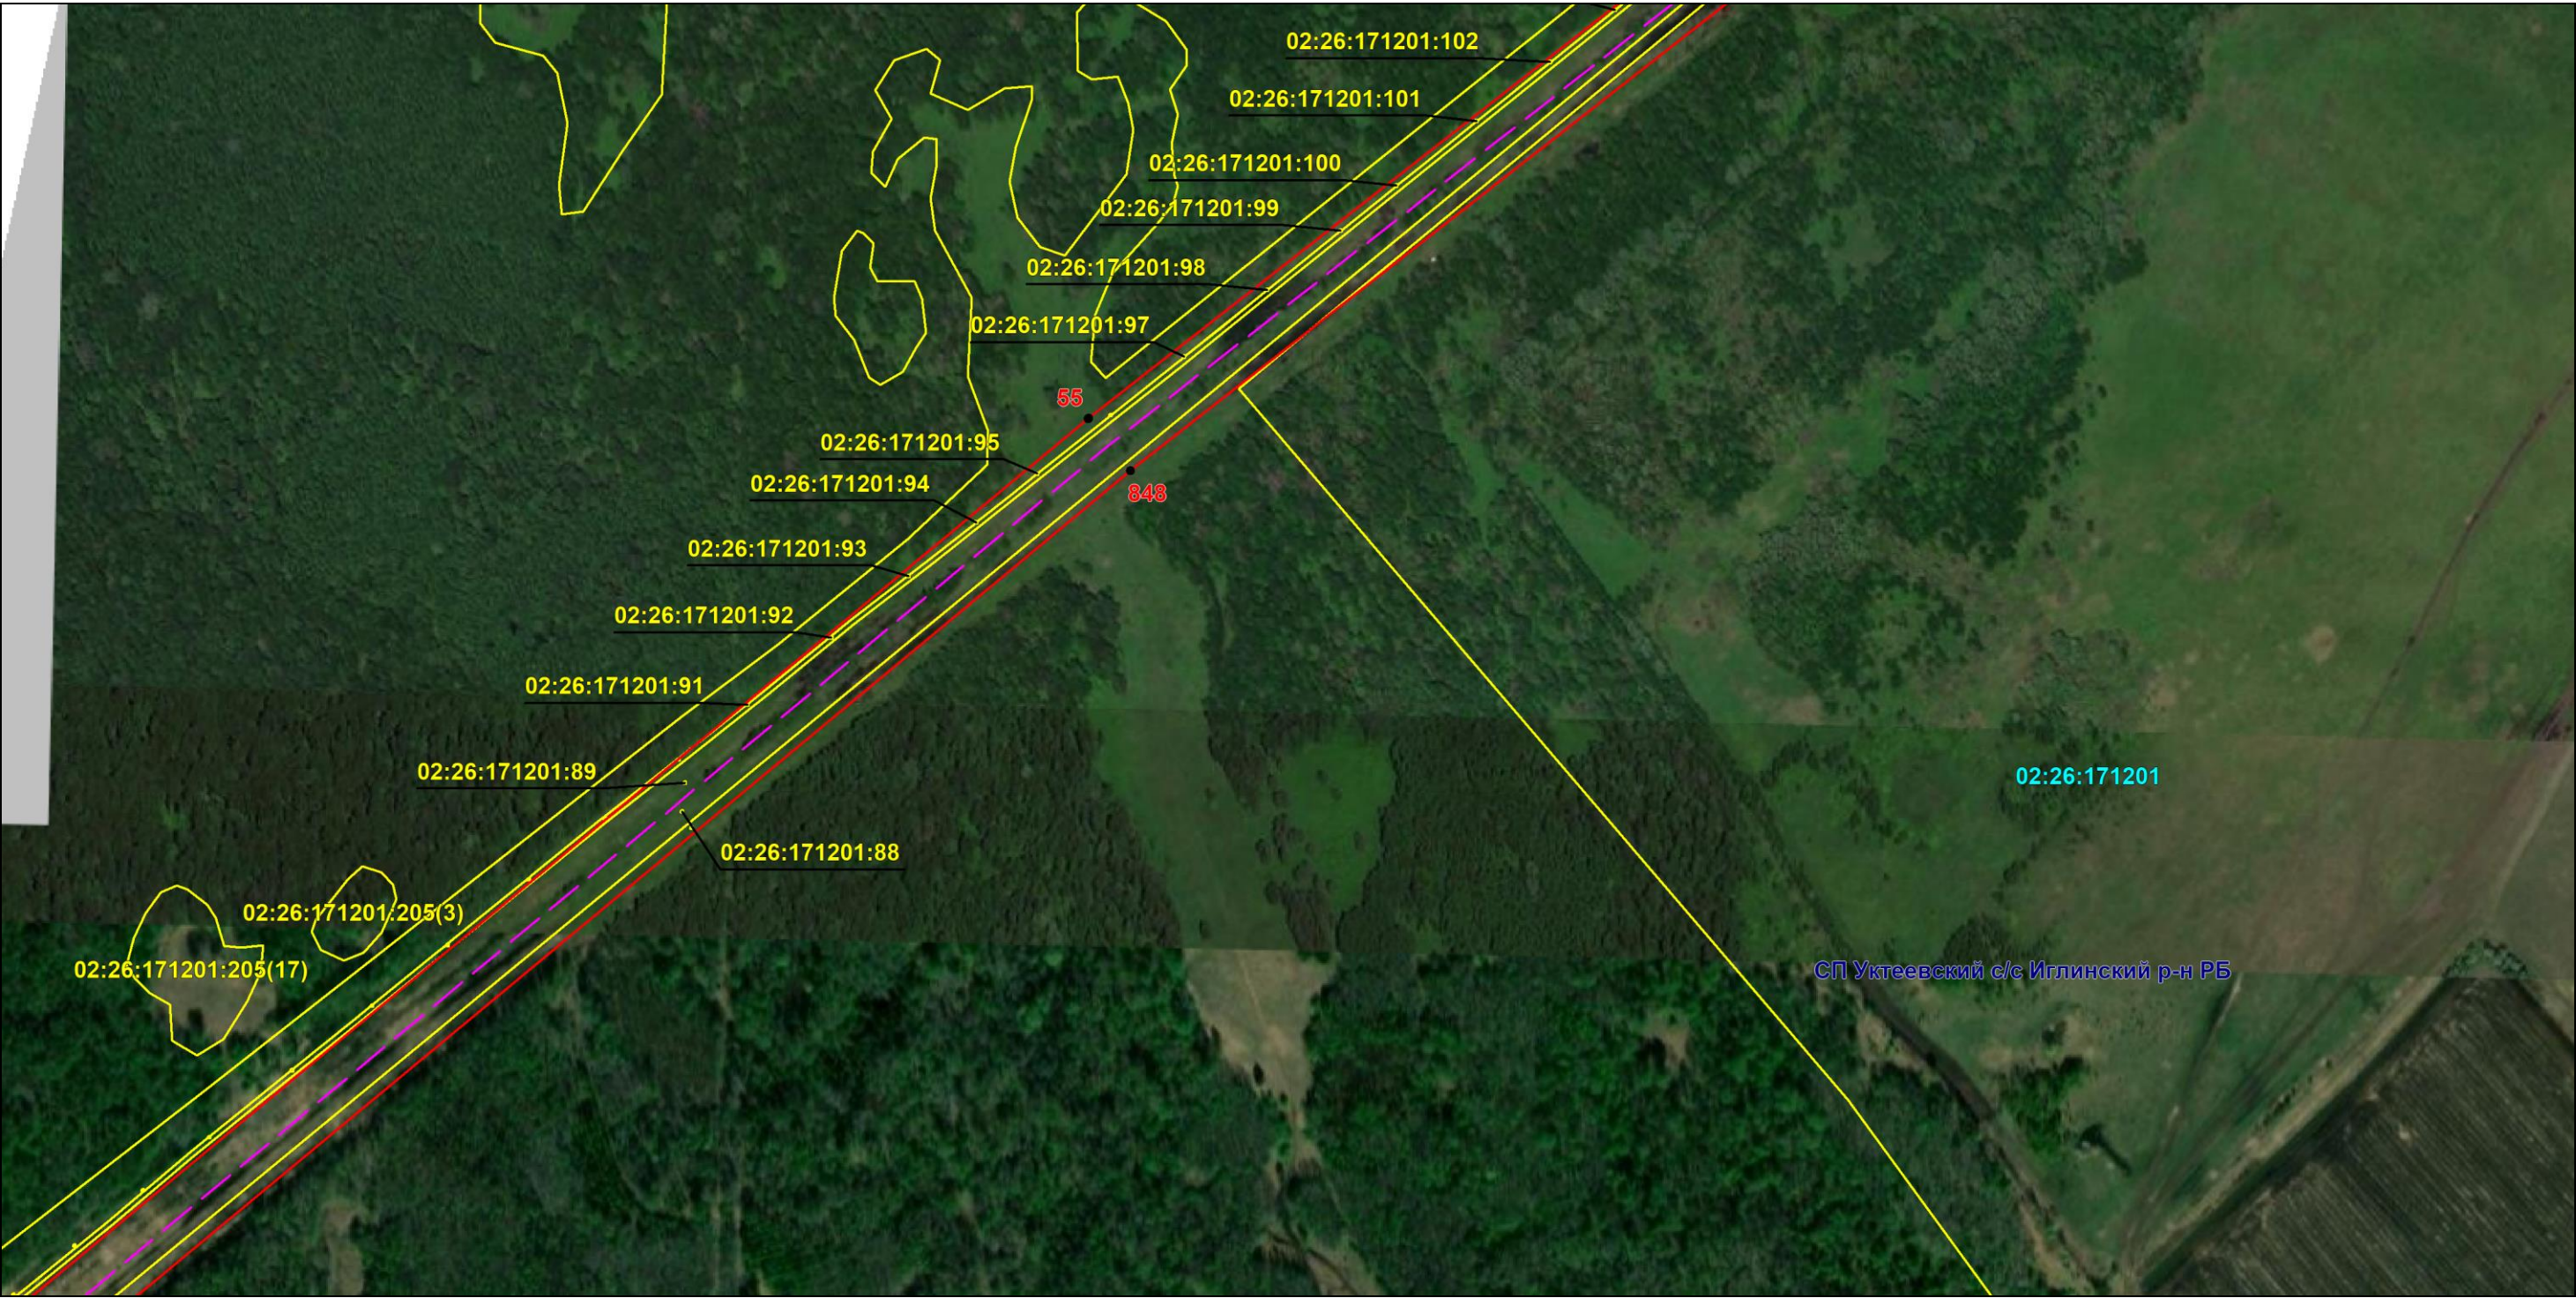

Масштаб 1:5000

Используемые условные знаки и обозначения: приведены на отдельной странице в конце раздела.

Подпись *Назаров Д. А.* Дата *9 февраля 2024 г.*

Место для оттиска печати (при наличии) лица, составившего описание местоположения границ объекта



ОПИСАНИЕ МЕСТОПОЛОЖЕНИЯ ГРАНИЦ

Публичный сервитут для использования земель и земельных участков в целях эксплуатации магистрального нефтепровода федерального значения "Линейное сооружение - Магистральный нефтепровод "Усть-Балык-Курган-Уфа-Альметьевск" Черкасское НУ"
(наименование объекта, местоположение границ которого описано)

Схема расположения границ публичного сервитута

Выносной лист №5



Масштаб 1:5000

Используемые условные знаки и обозначения: приведены на отдельной странице в конце раздела.

Подпись *Назаров Д. А.* Дата *9 февраля 2024 г.*

Место для оттиска печати (при наличии) лица, составившего описание местоположения границ объекта




ОПИСАНИЕ МЕСТОПОЛОЖЕНИЯ ГРАНИЦ

**Публичный сервитут для использования земель и земельных участков в целях эксплуатации магистрального нефтепровода федерального значения "Линейное сооружение - Магистральный нефтепровод
"Усть-Балык-Курган-Уфа-Альметьевск" Черкасское НУ"**
(наименование объекта, местоположение границ которого описано)

Схема расположения границ публичного сервитута

Выносной лист №6

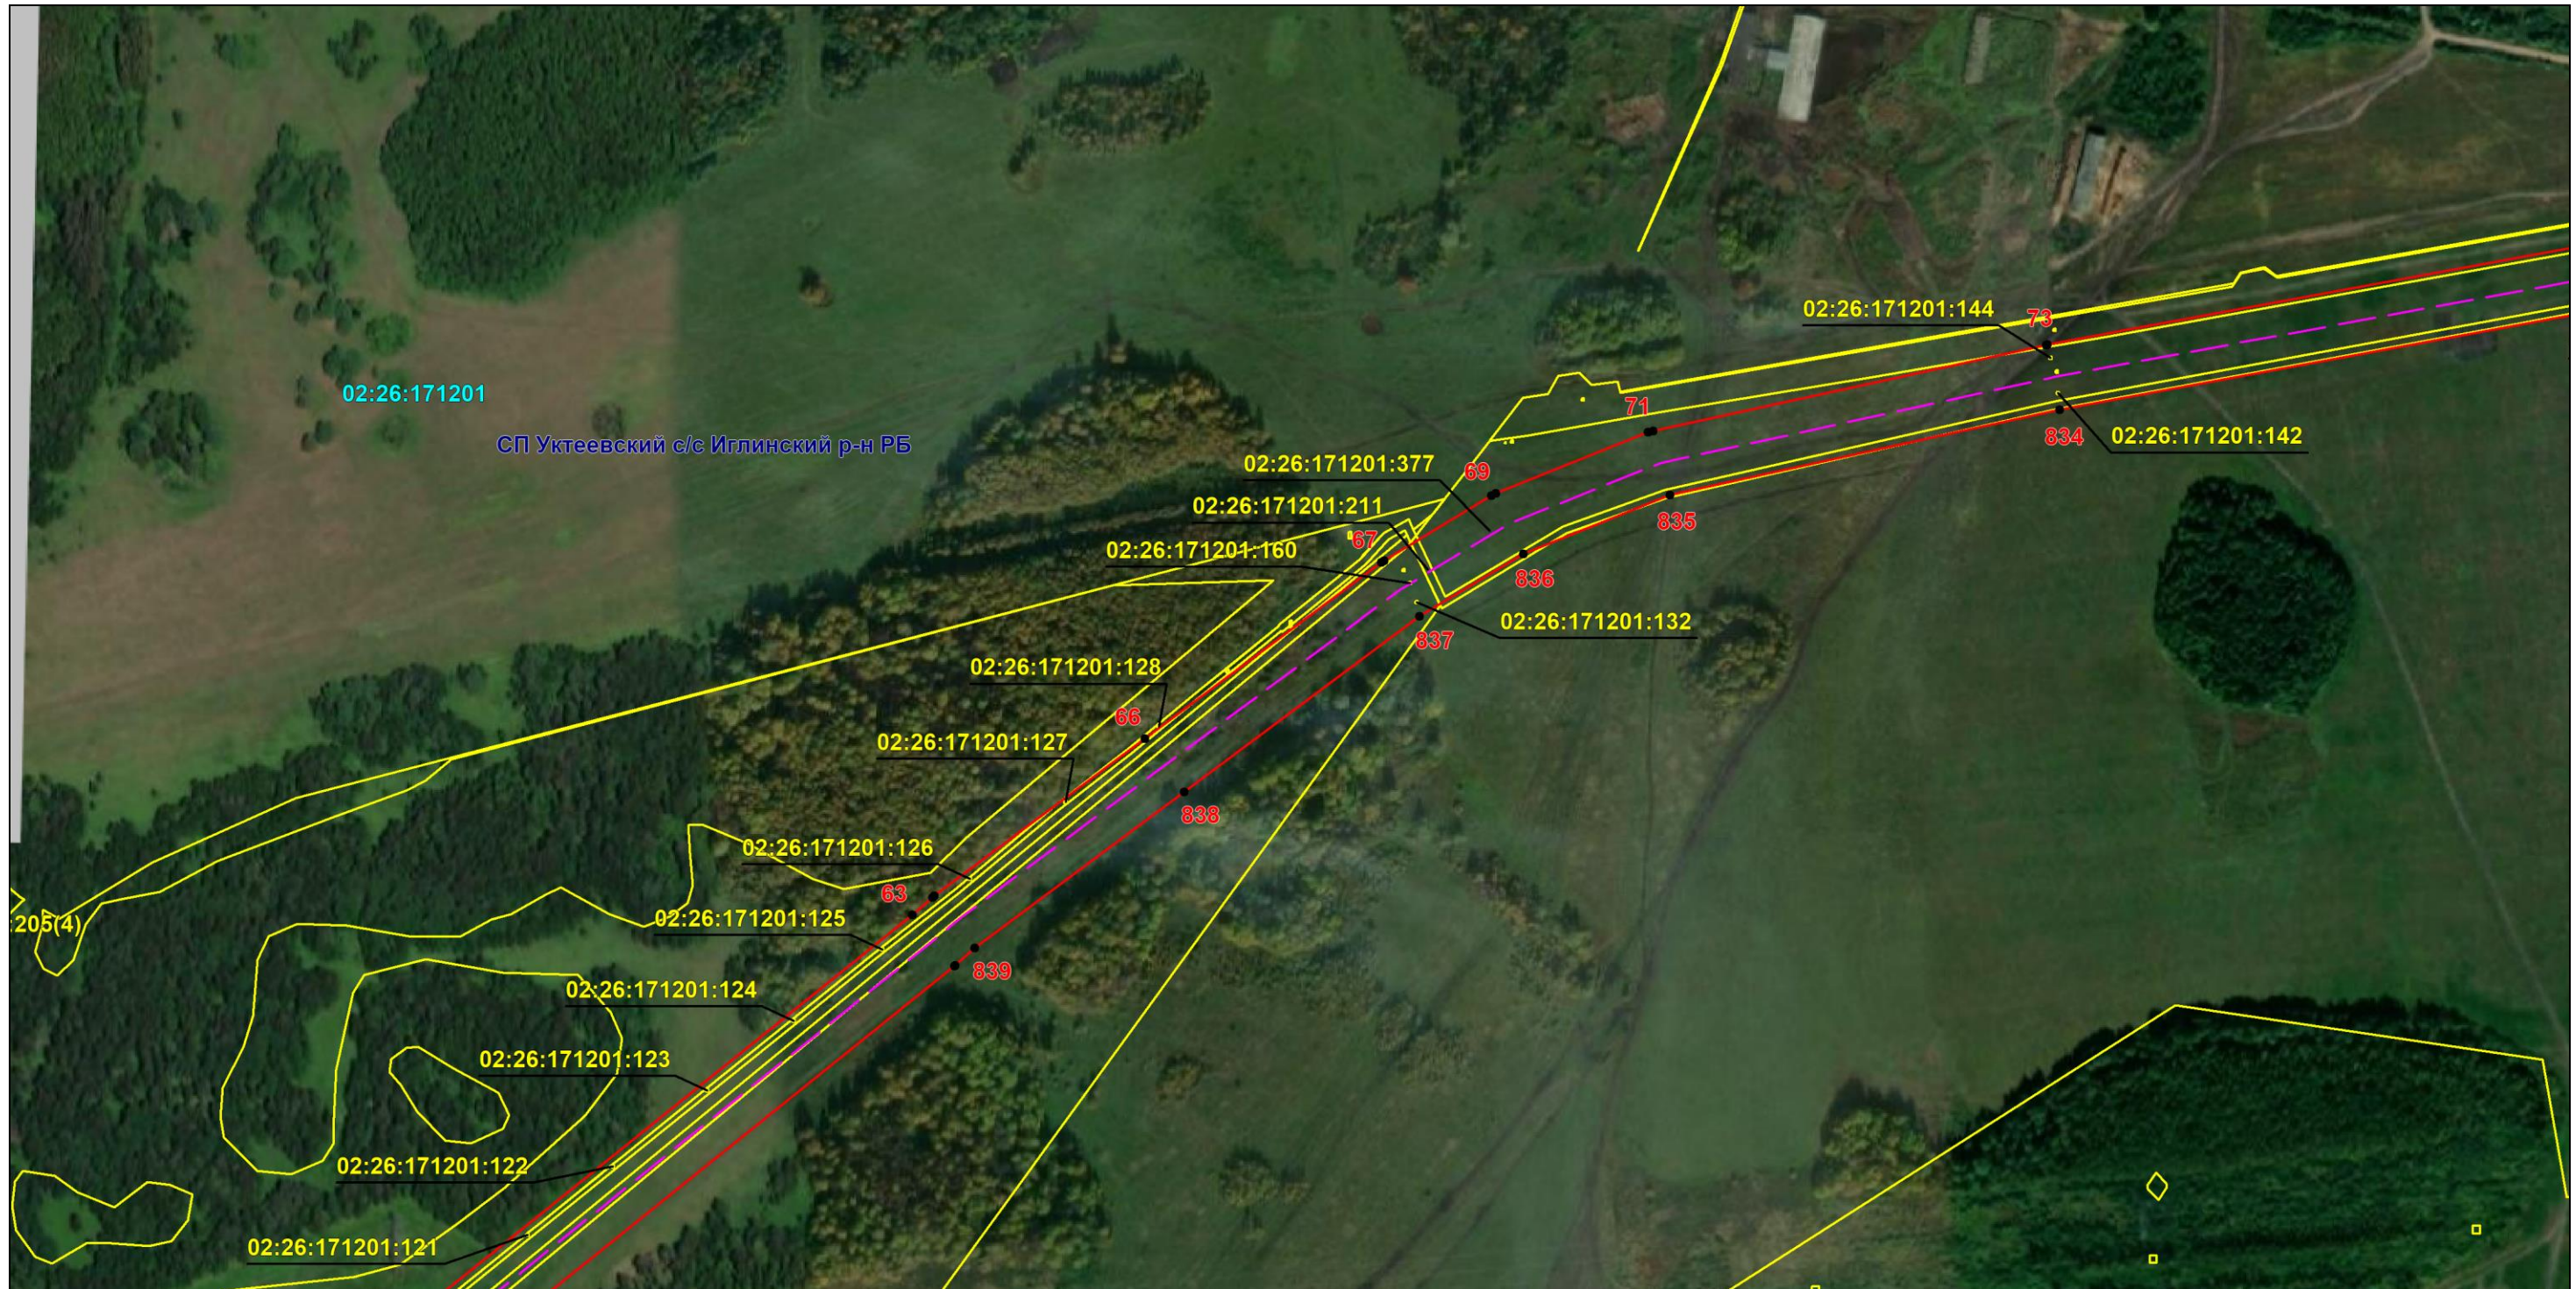

Масштаб 1:5000

Используемые условные знаки и обозначения: приведены на отдельной странице в конце раздела.

Подпись  Назаров Д. А. Дата 9 февраля 2024 г.

Место для оттиска печати (при наличии) лица, составившего описание местоположения границ объекта




ОПИСАНИЕ МЕСТОПОЛОЖЕНИЯ ГРАНИЦ

Публичный сервитут для использования земель и земельных участков в целях эксплуатации магистрального нефтепровода федерального значения "Линейное сооружение - Магистральный нефтепровод "Усть-Балык-Курган-Уфа-Альметьевск" Черкасское НУ"
(наименование объекта, местоположение границ которого описано)

Схема расположения границ публичного сервитута

Выносной лист №7

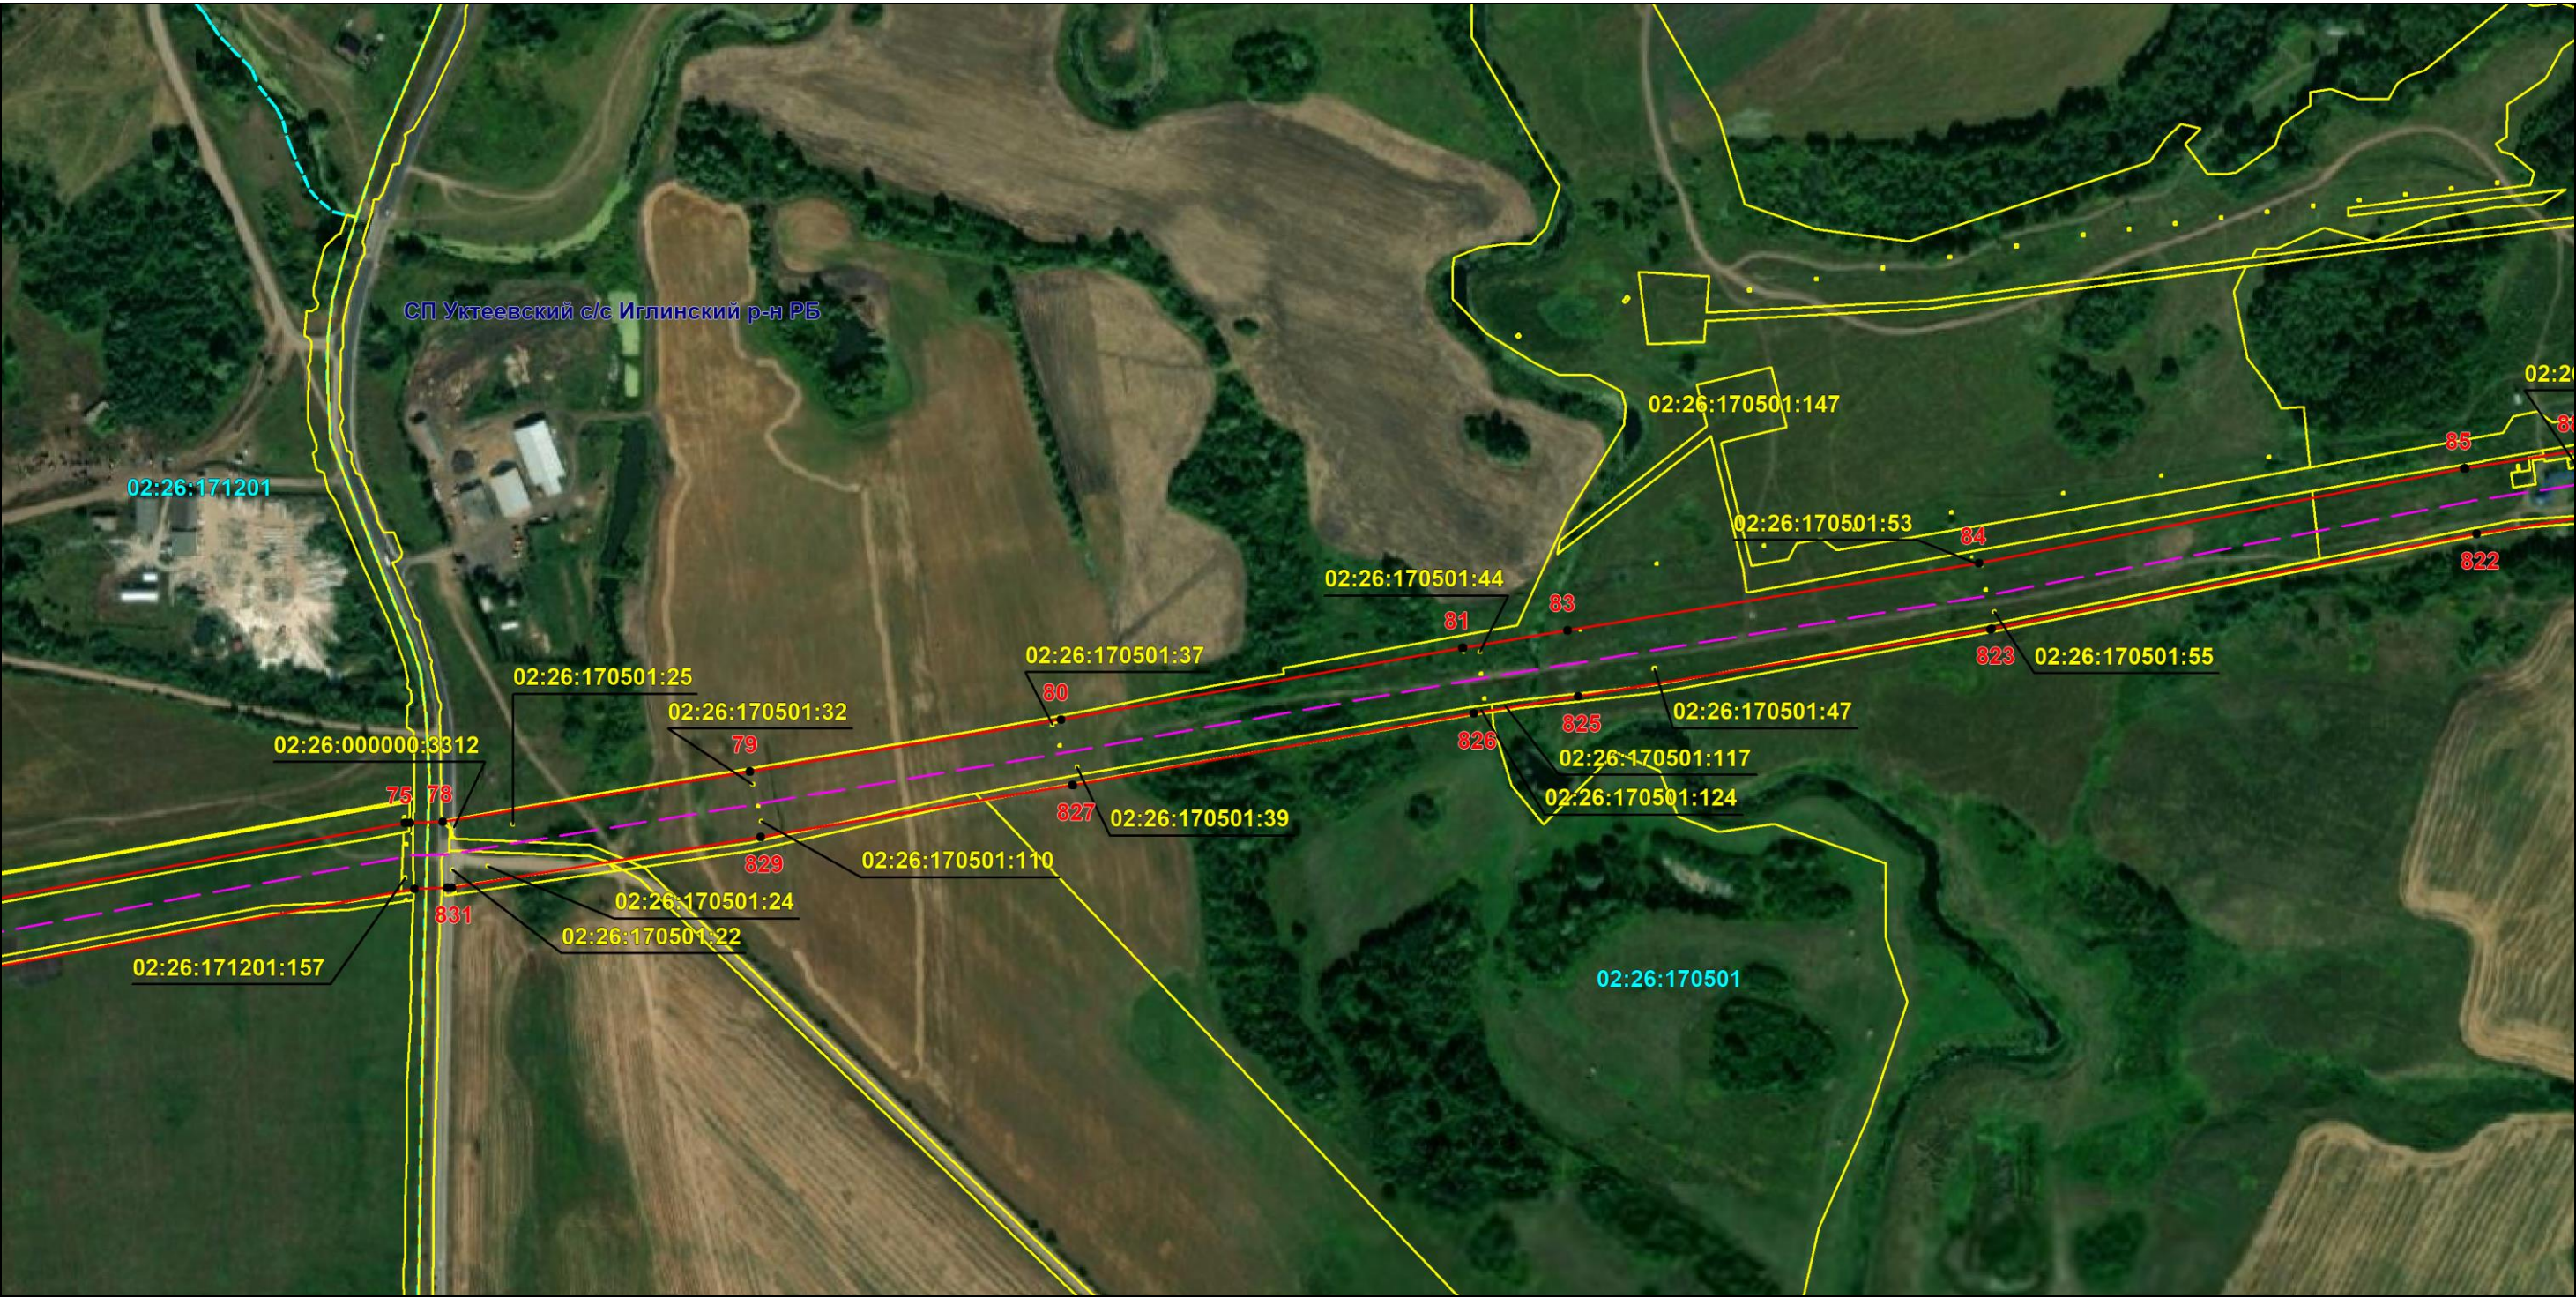

Масштаб 1:5000

Используемые условные знаки и обозначения: приведены на отдельной странице в конце раздела.

Подпись *Назаров Д. А.* Дата *9 февраля 2024 г.*

Место для оттиска печати (при наличии) лица, составившего описание местоположения границ объекта




ОПИСАНИЕ МЕСТОПОЛОЖЕНИЯ ГРАНИЦ

Публичный сервитут для использования земель и земельных участков в целях эксплуатации магистрального нефтепровода федерального значения "Линейное сооружение - Магистральный нефтепровод "Усть-Балык-Курган-Уфа-Альметьевск" Черкасское НУ"
(наименование объекта, местоположение границ которого описано)

Схема расположения границ публичного сервитута

Выносной лист №8

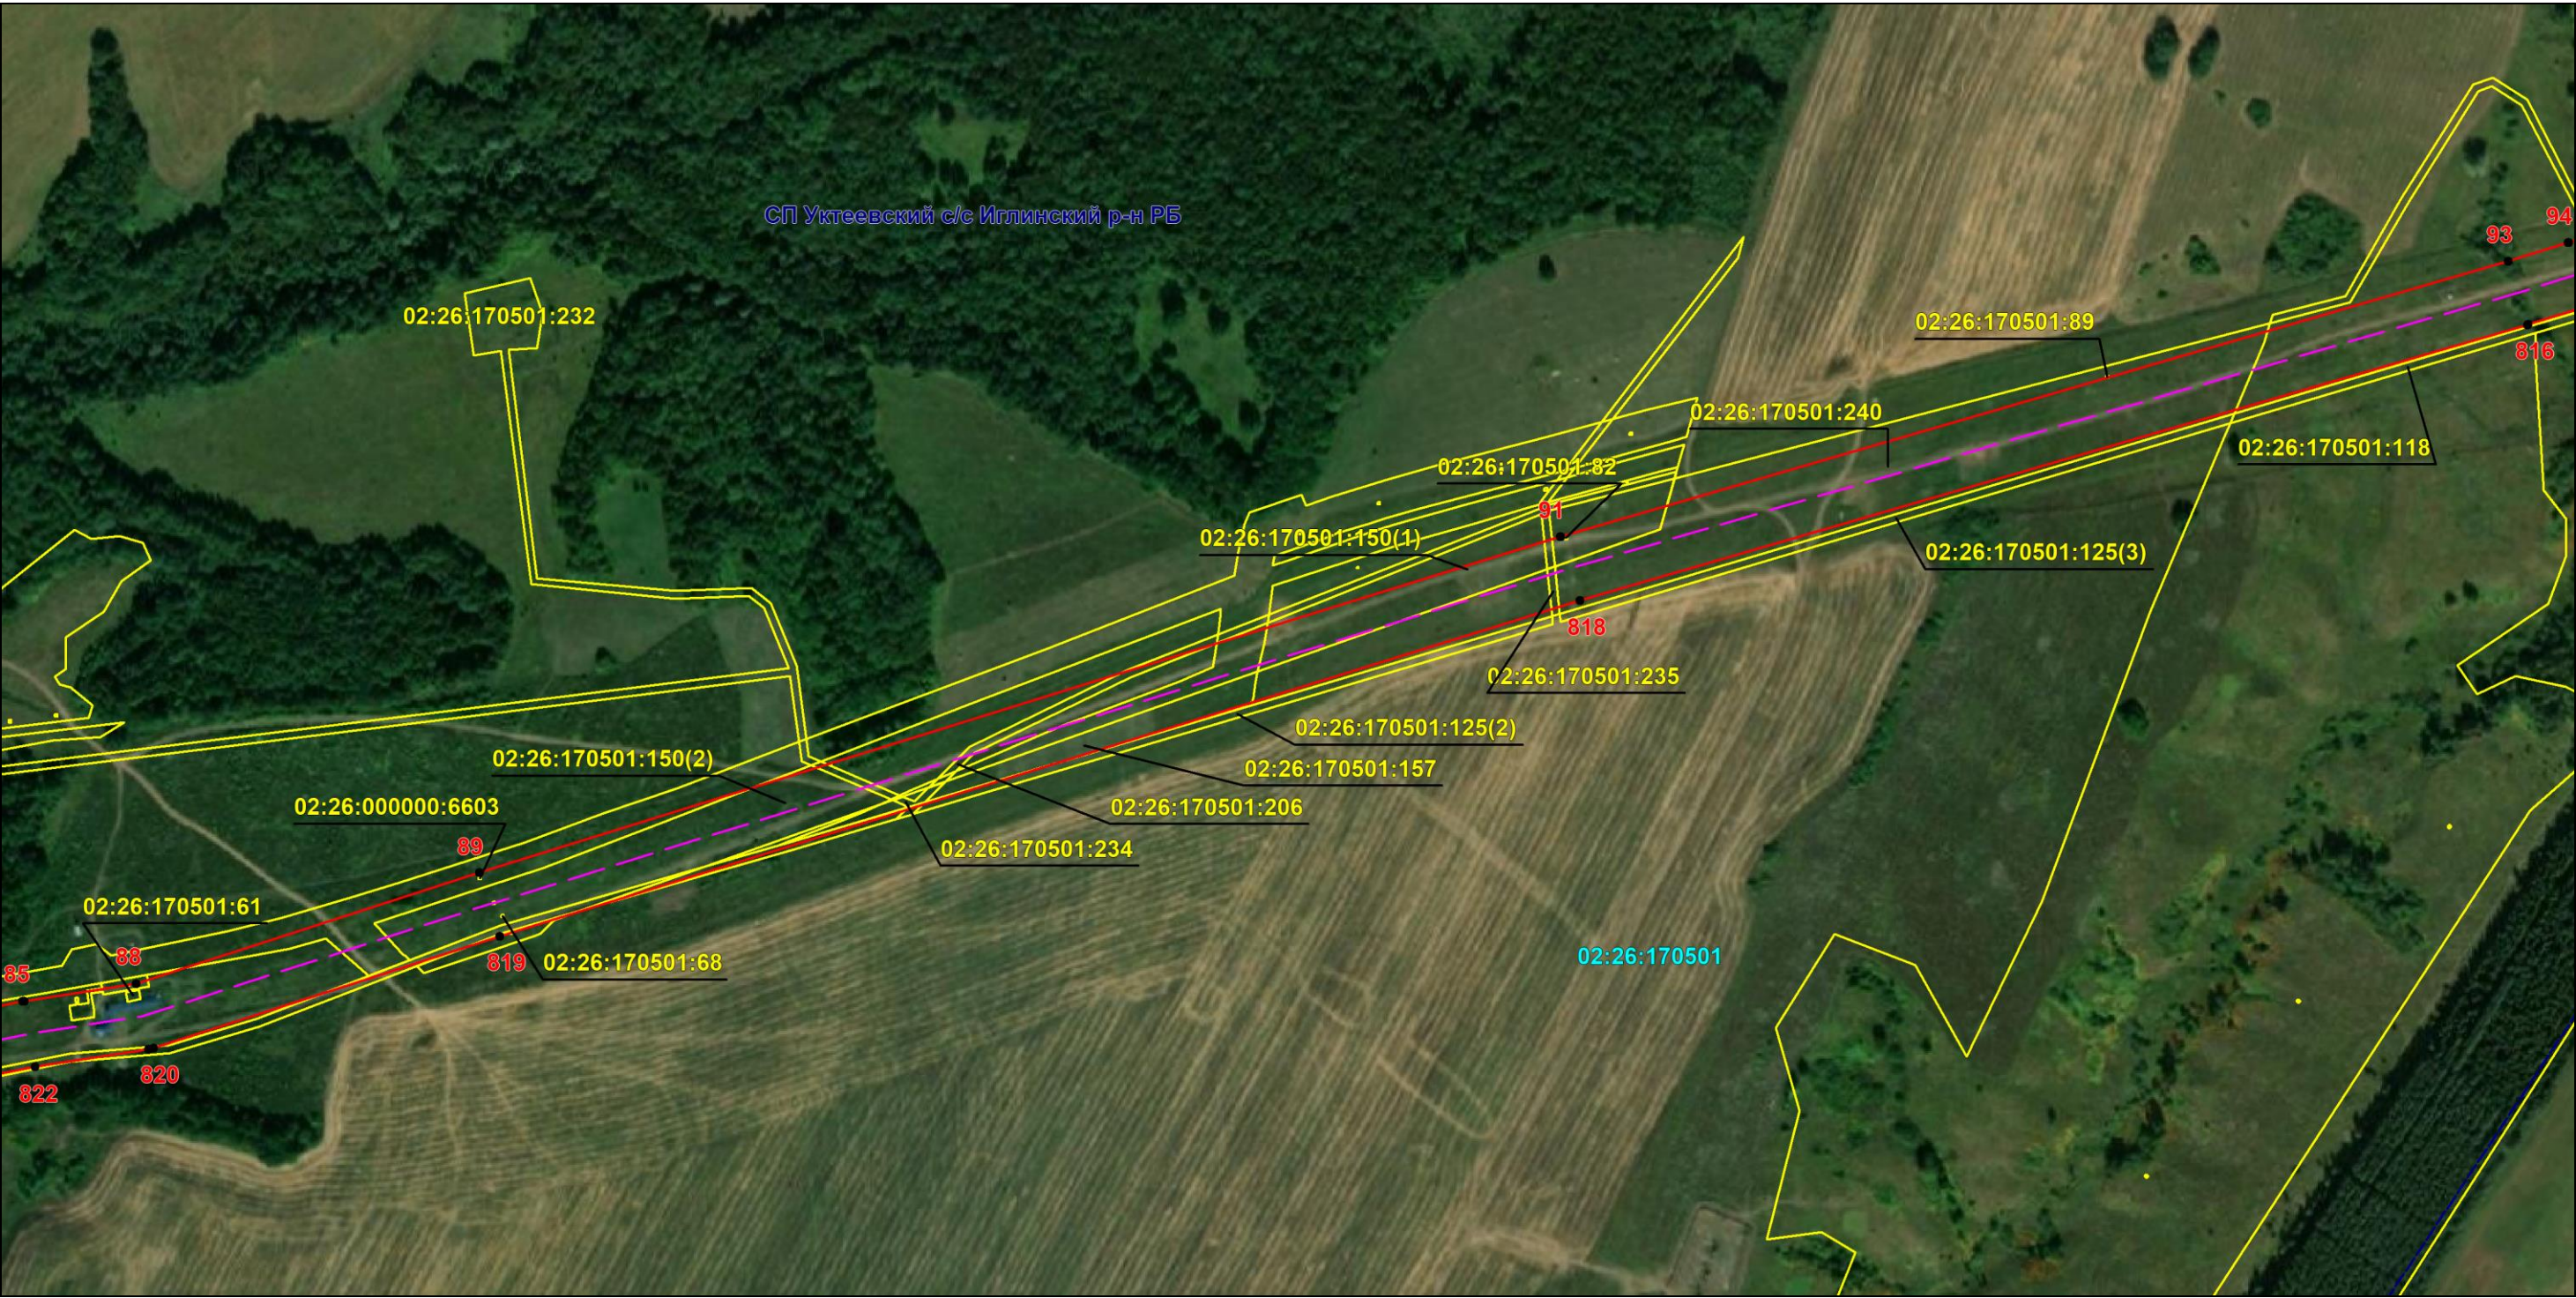

Масштаб 1:5000

Используемые условные знаки и обозначения: приведены на отдельной странице в конце раздела.

Подпись *Назаров Д. А.* Дата *9 февраля 2024 г.*

Место для оттиска печати (при наличии) лица, составившего описание местоположения границ объекта




ОПИСАНИЕ МЕСТОПОЛОЖЕНИЯ ГРАНИЦ

Публичный сервитут для использования земель и земельных участков в целях эксплуатации магистрального нефтепровода федерального значения "Линейное сооружение - Магистральный нефтепровод "Усть-Балык-Курган-Уфа-Альметьевск" Черкасское НУ"
(наименование объекта, местоположение границ которого описано)

Схема расположения границ публичного сервитута

Выносной лист №9

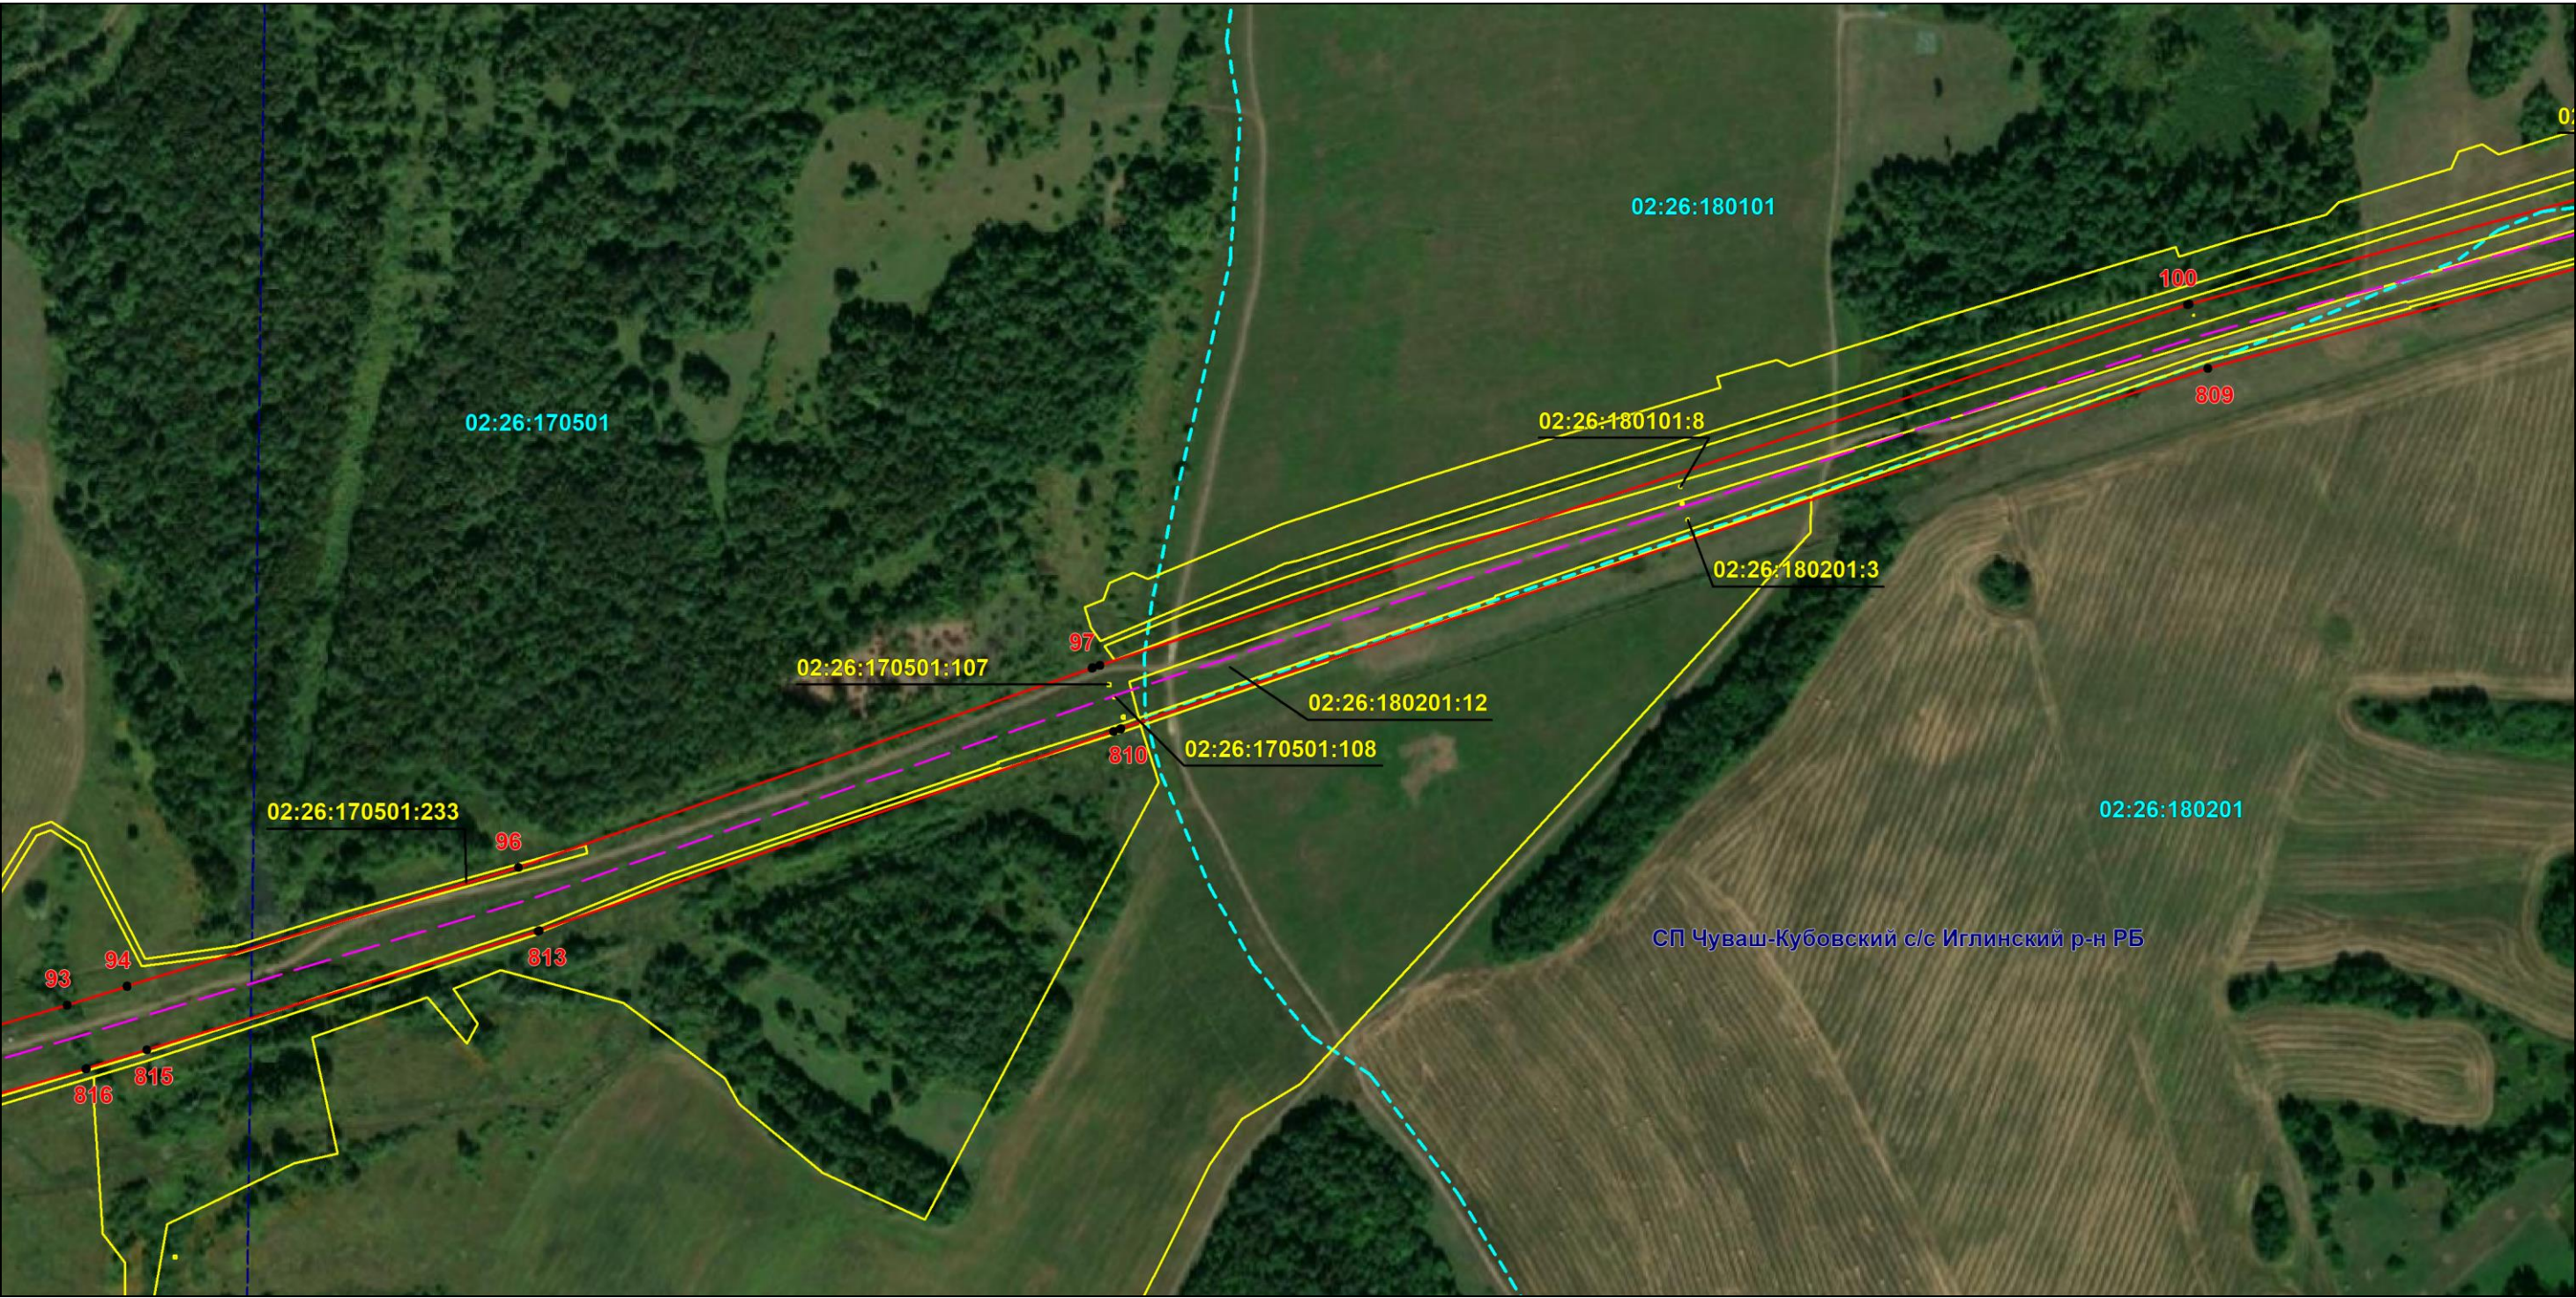

Масштаб 1:5000

Используемые условные знаки и обозначения: приведены на отдельной странице в конце раздела.

Подпись *Назаров Д. А.* Дата *9 февраля 2024 г.*

Место для оттиска печати (при наличии) лица, составившего описание местоположения границ объекта




ОПИСАНИЕ МЕСТОПОЛОЖЕНИЯ ГРАНИЦ

Публичный сервитут для использования земель и земельных участков в целях эксплуатации магистрального нефтепровода федерального значения "Линейное сооружение - Магистральный нефтепровод "Усть-Балык-Курган-Уфа-Альметьевск" Черкасское НУ"
(наименование объекта, местоположение границ которого описано)

Схема расположения границ публичного сервитута

Выносной лист №10

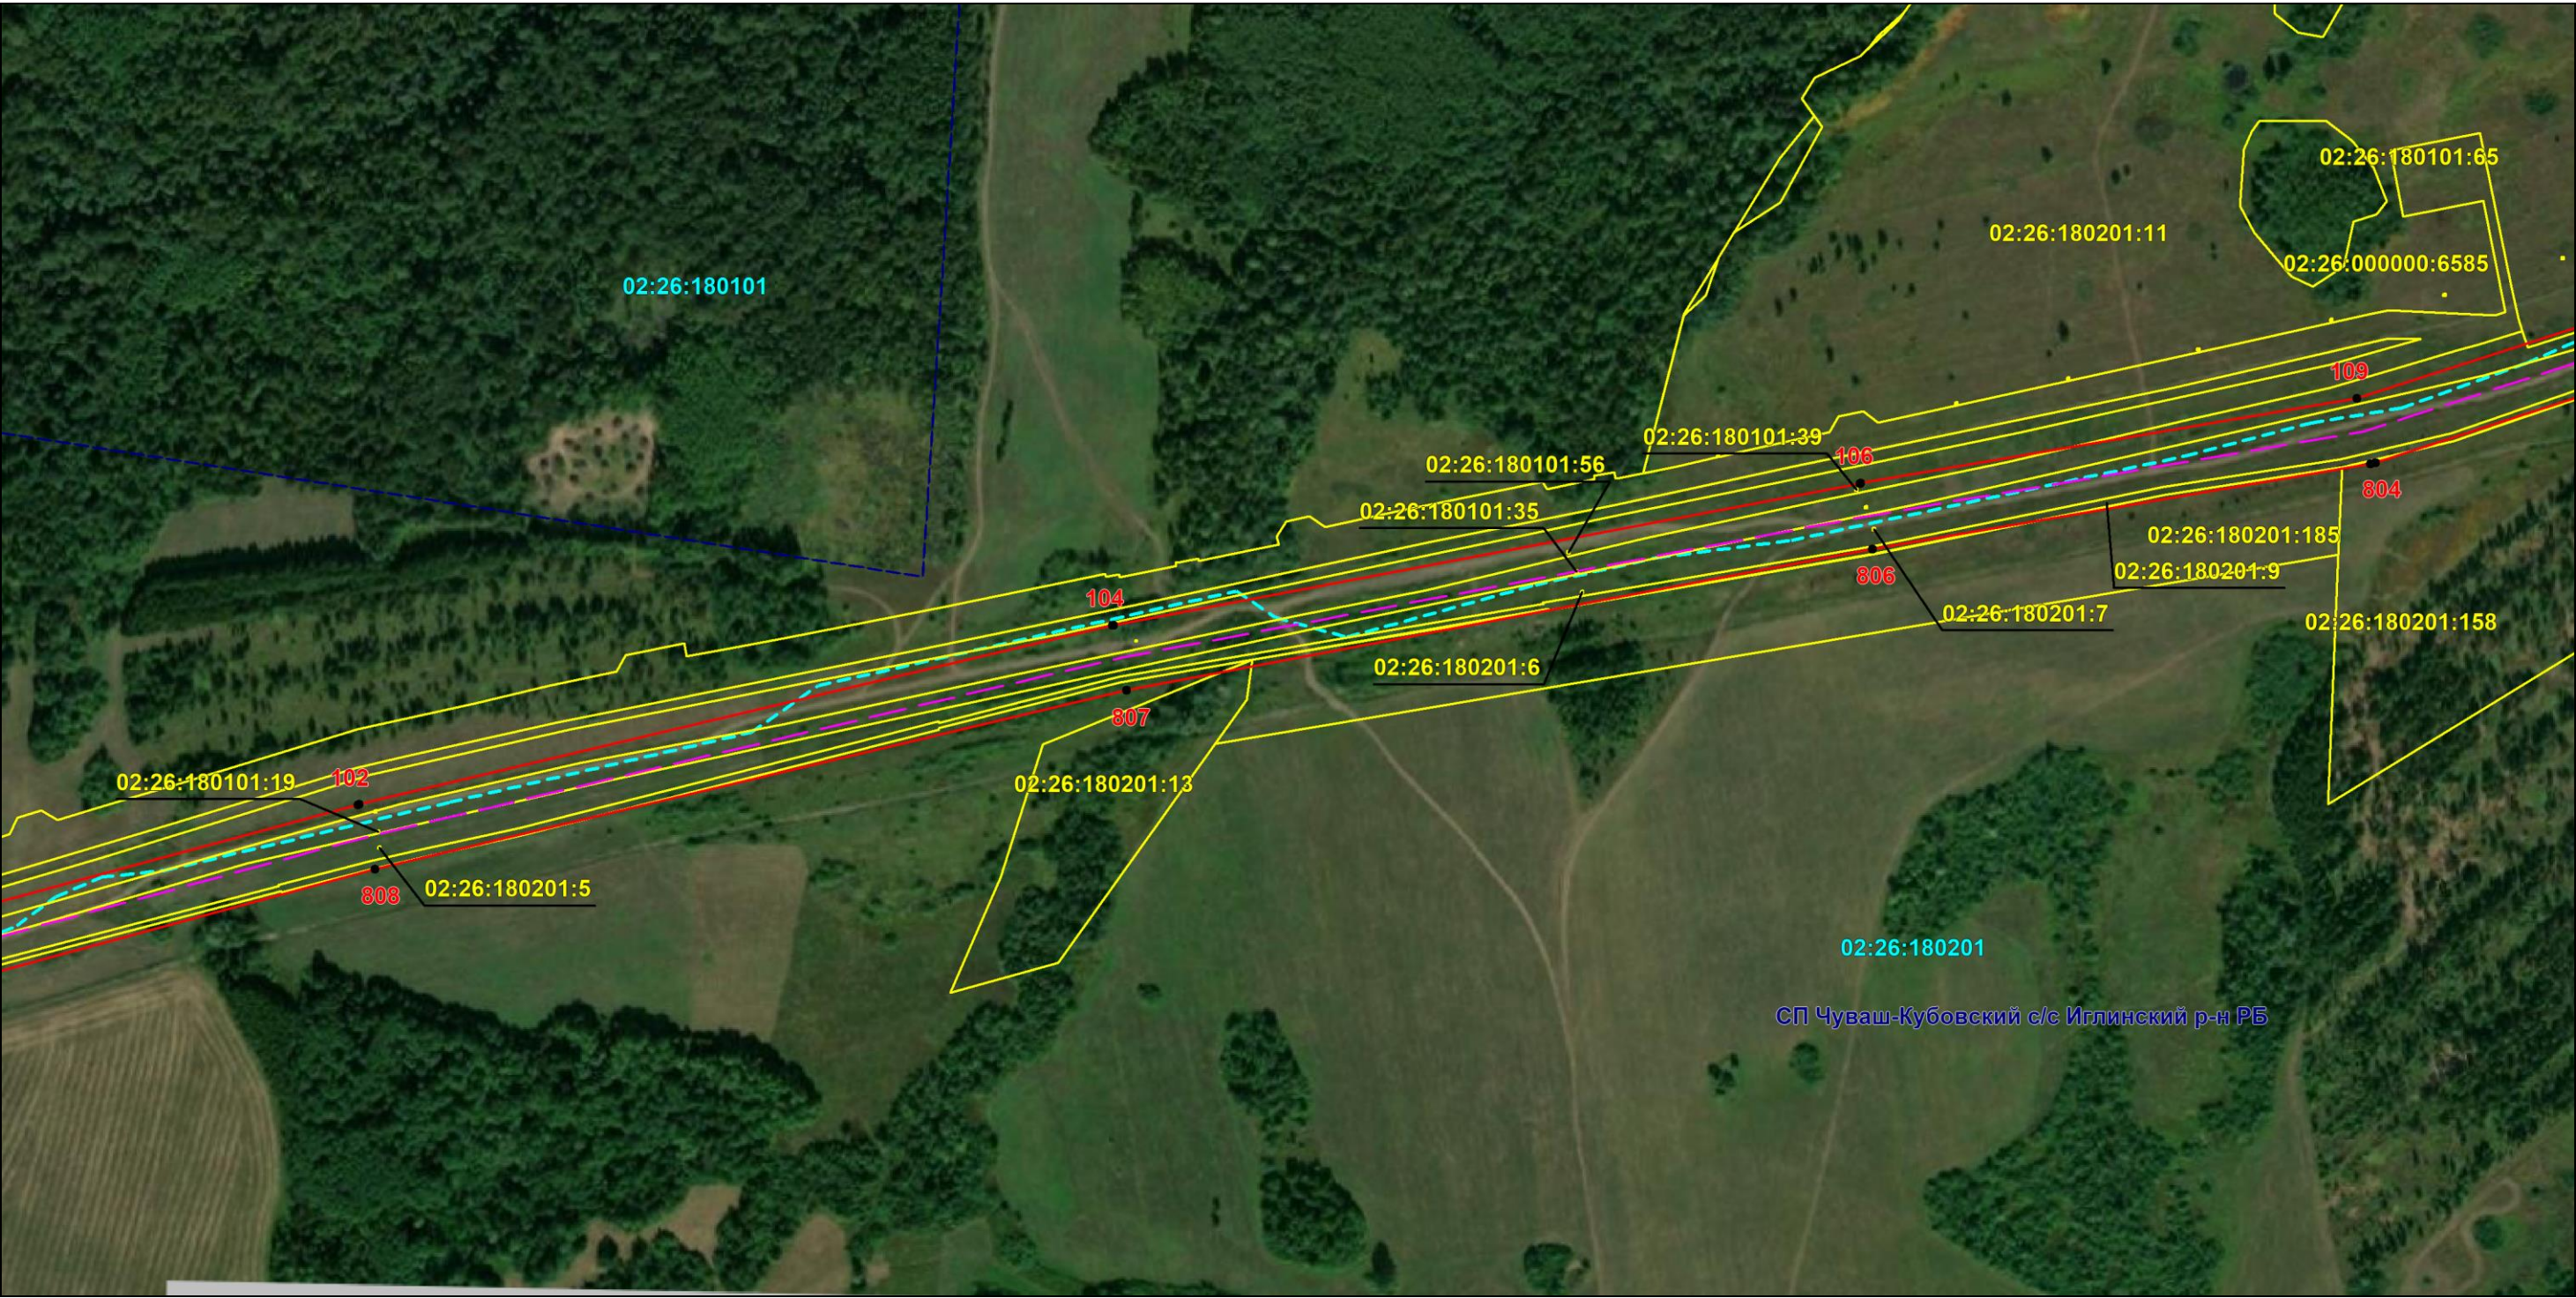

Масштаб 1:5000

Используемые условные знаки и обозначения: приведены на отдельной странице в конце раздела.

Подпись *Назаров Д. А.* Дата *9 февраля 2024 г.*

Место для оттиска печати (при наличии) лица, составившего описание местоположения границ объекта




ОПИСАНИЕ МЕСТОПОЛОЖЕНИЯ ГРАНИЦ

Публичный сервитут для использования земель и земельных участков в целях эксплуатации магистрального нефтепровода федерального значения "Линейное сооружение - Магистральный нефтепровод "Усть-Балык-Курган-Уфа-Альметьевск" Черкасское НУ"
(наименование объекта, местоположение границ которого описано)

Схема расположения границ публичного сервитута

Выносной лист №12

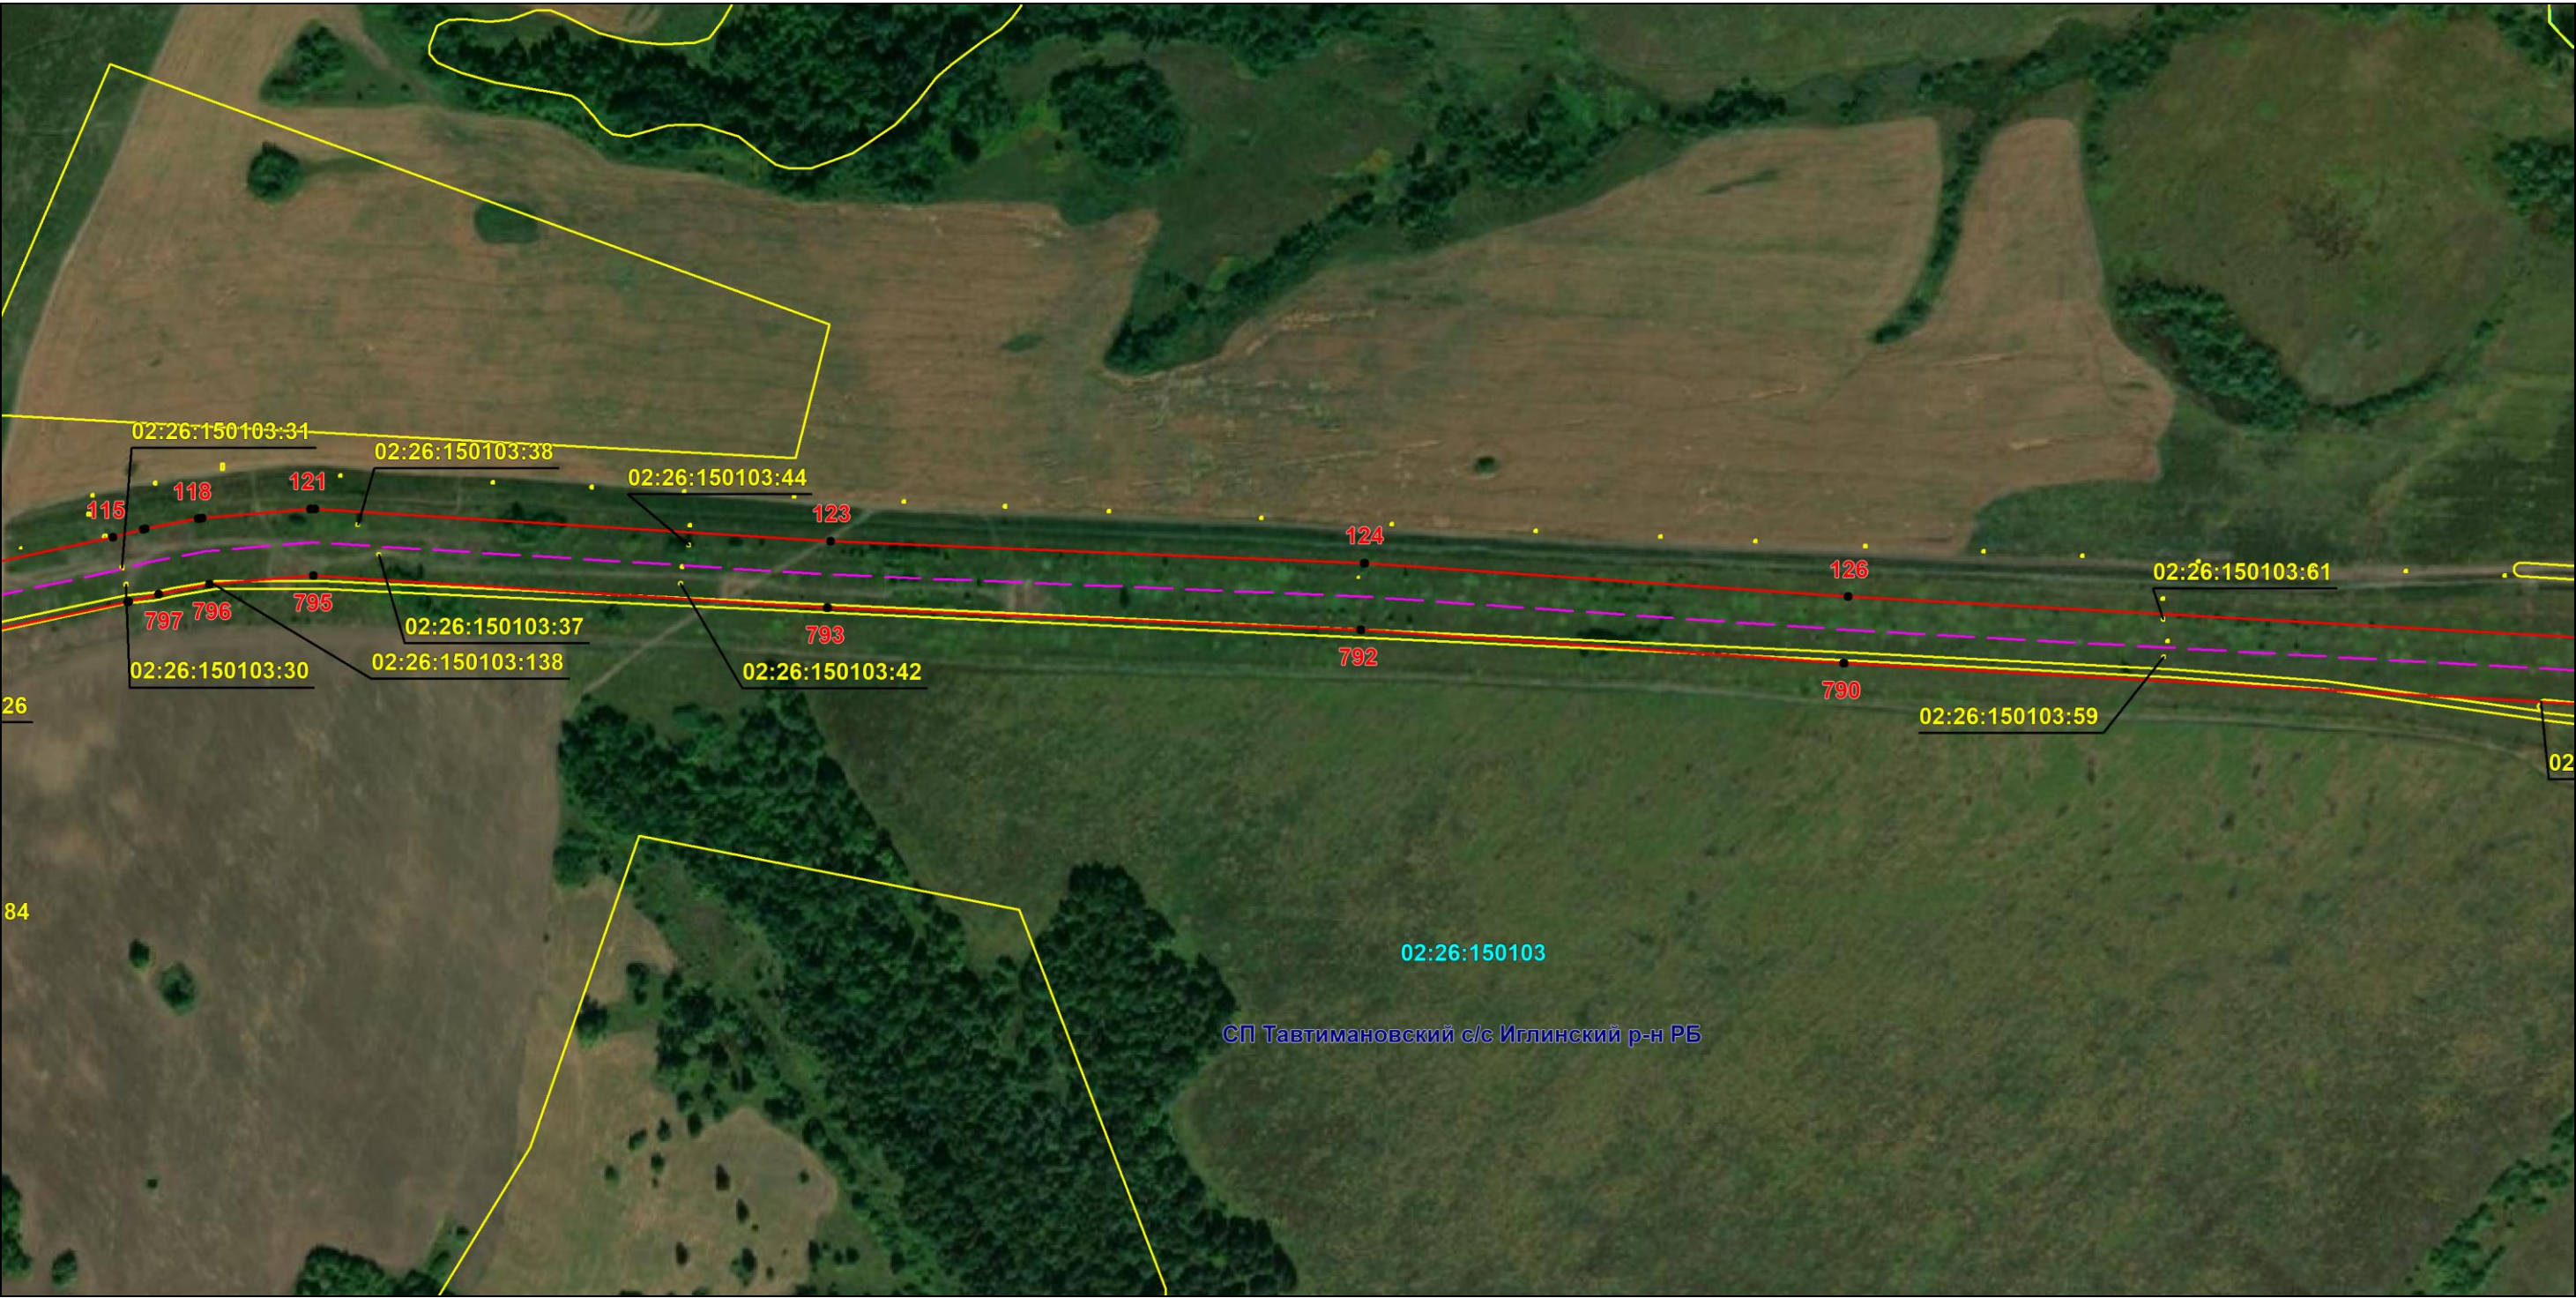

Масштаб 1:5000

Используемые условные знаки и обозначения: приведены на отдельной странице в конце раздела.

Подпись *Назаров Д. А.* Дата *9 февраля 2024 г.*

Место для оттиска печати (при наличии) лица, составившего описание местоположения границ объекта




ОПИСАНИЕ МЕСТОПОЛОЖЕНИЯ ГРАНИЦ

Публичный сервитут для использования земель и земельных участков в целях эксплуатации магистрального нефтепровода федерального значения "Линейное сооружение - Магистральный нефтепровод "Усть-Балык-Курган-Уфа-Альметьевск" Черкасское НУ"
(наименование объекта, местоположение границ которого описано)

Схема расположения границ публичного сервитута

Выносной лист №13

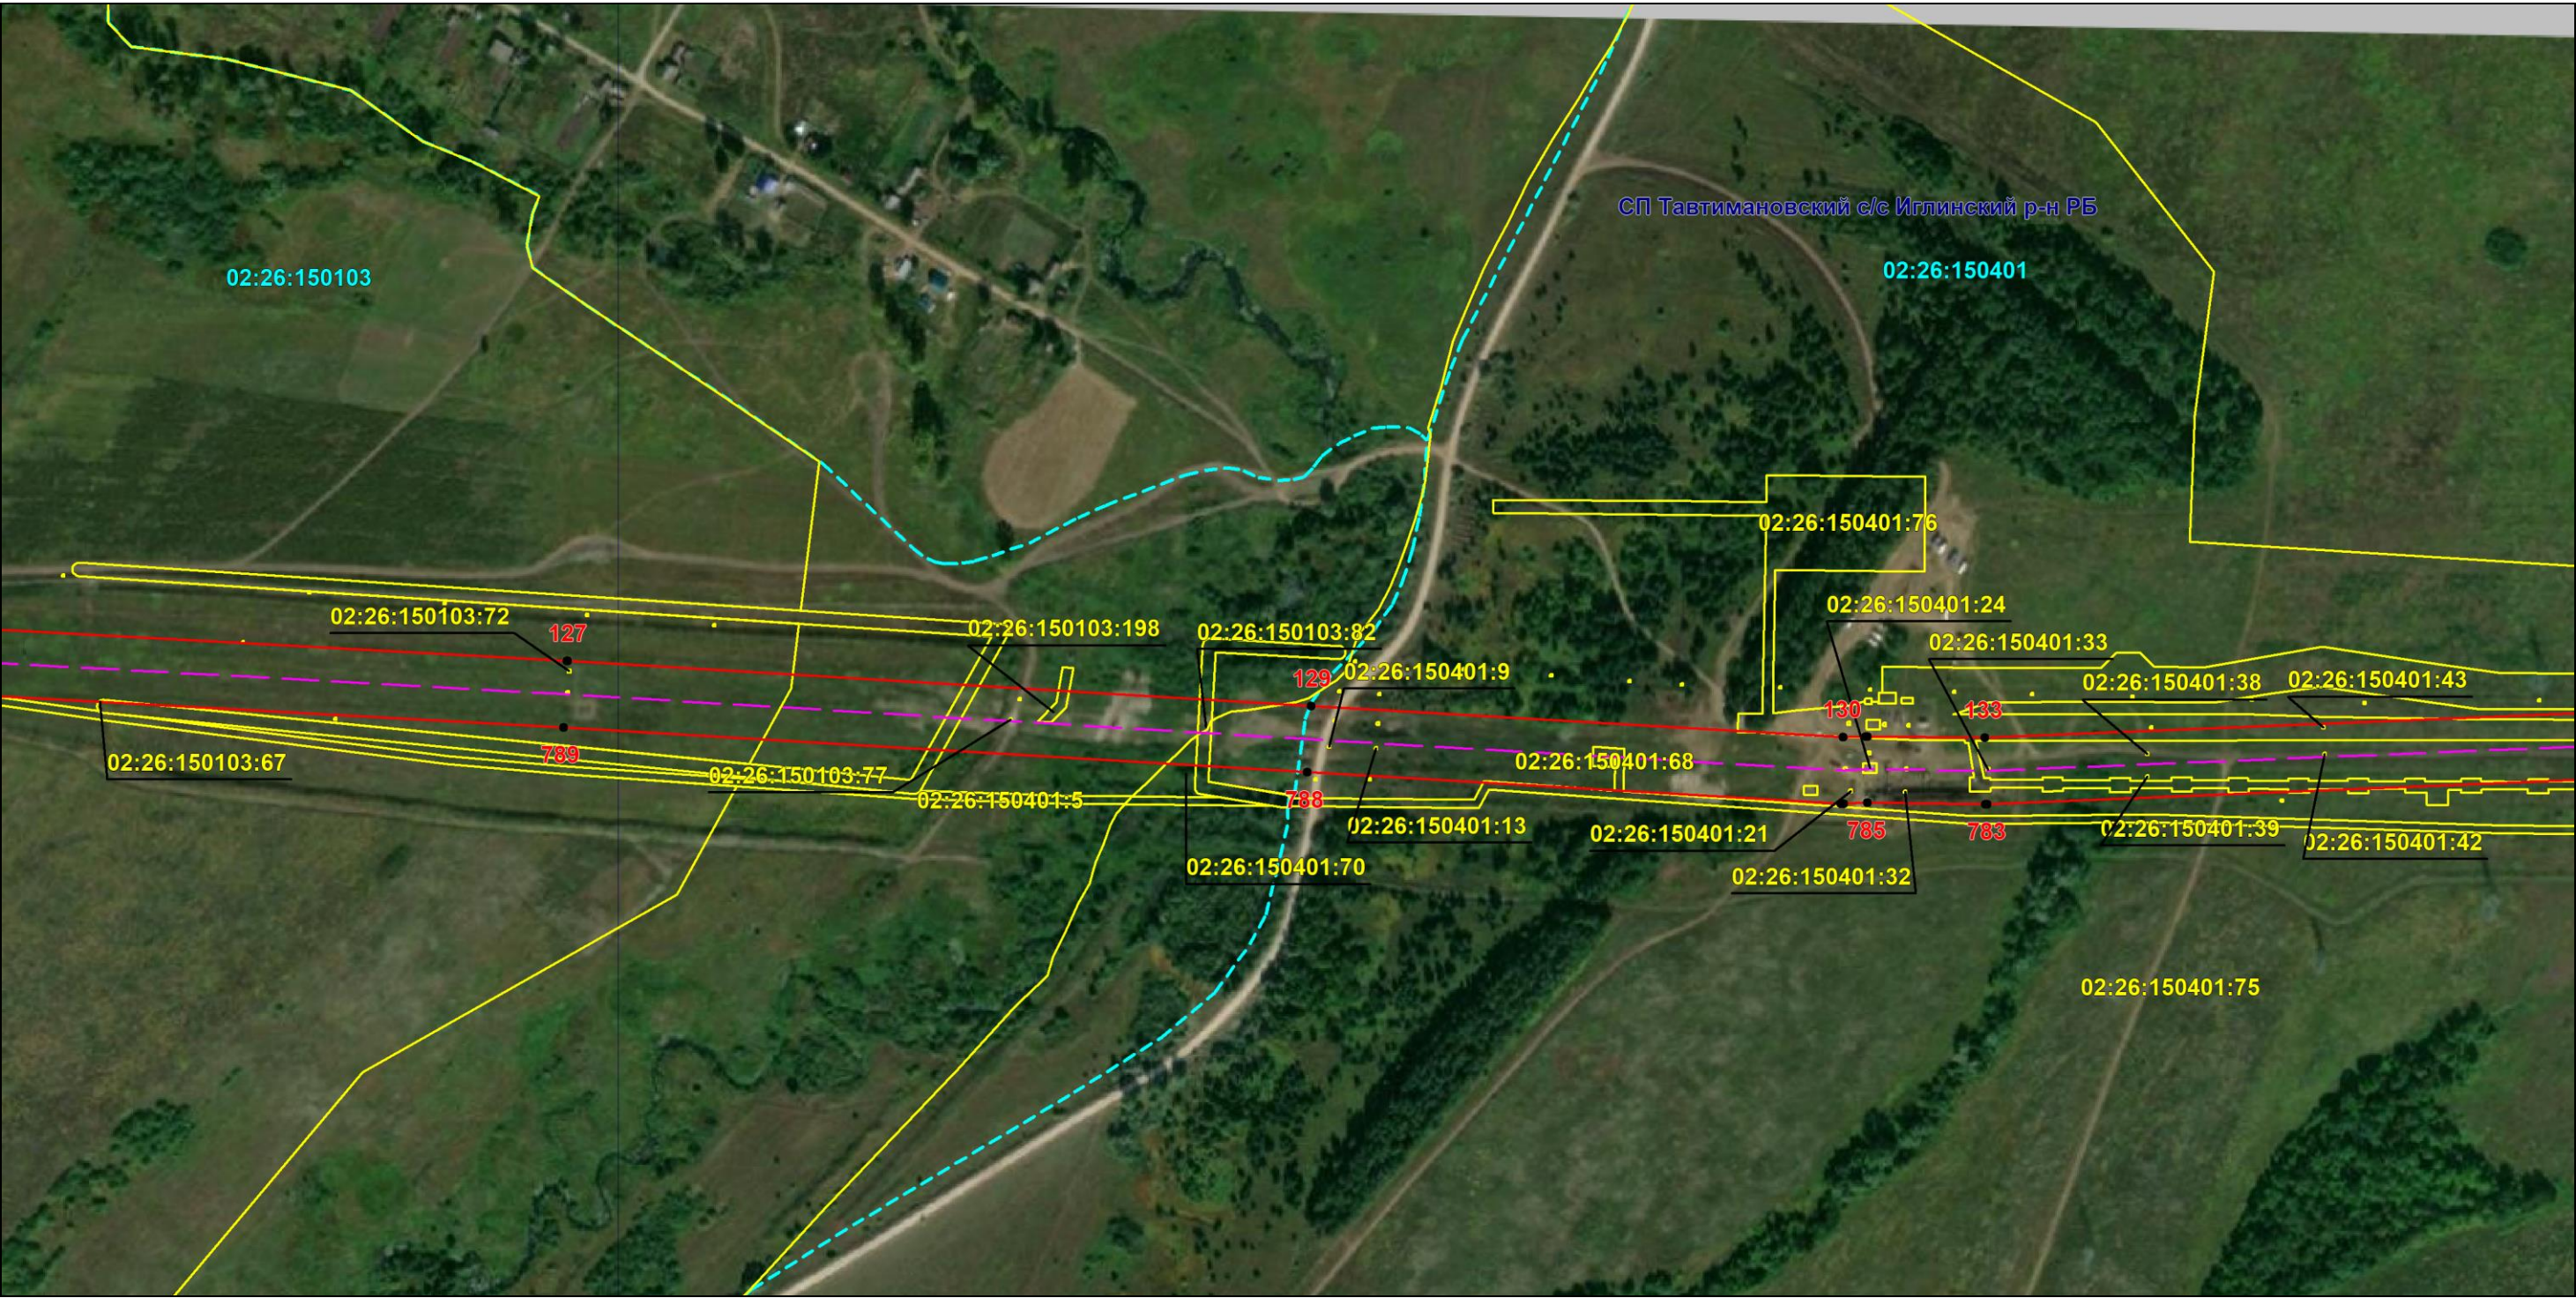

Масштаб 1:5000

Используемые условные знаки и обозначения: приведены на отдельной странице в конце раздела.

Подпись *Назаров Д. А.* Дата *9 февраля 2024 г.*

Место для оттиска печати (при наличии) лица, составившего описание местоположения границ объекта




ОПИСАНИЕ МЕСТОПОЛОЖЕНИЯ ГРАНИЦ

Публичный сервитут для использования земель и земельных участков в целях эксплуатации магистрального нефтепровода федерального значения "Линейное сооружение - Магистральный нефтепровод "Усть-Балык-Курган-Уфа-Альметьевск" Черкасское НУ"
(наименование объекта, местоположение границ которого описано)

Схема расположения границ публичного сервитута

Выносной лист №14

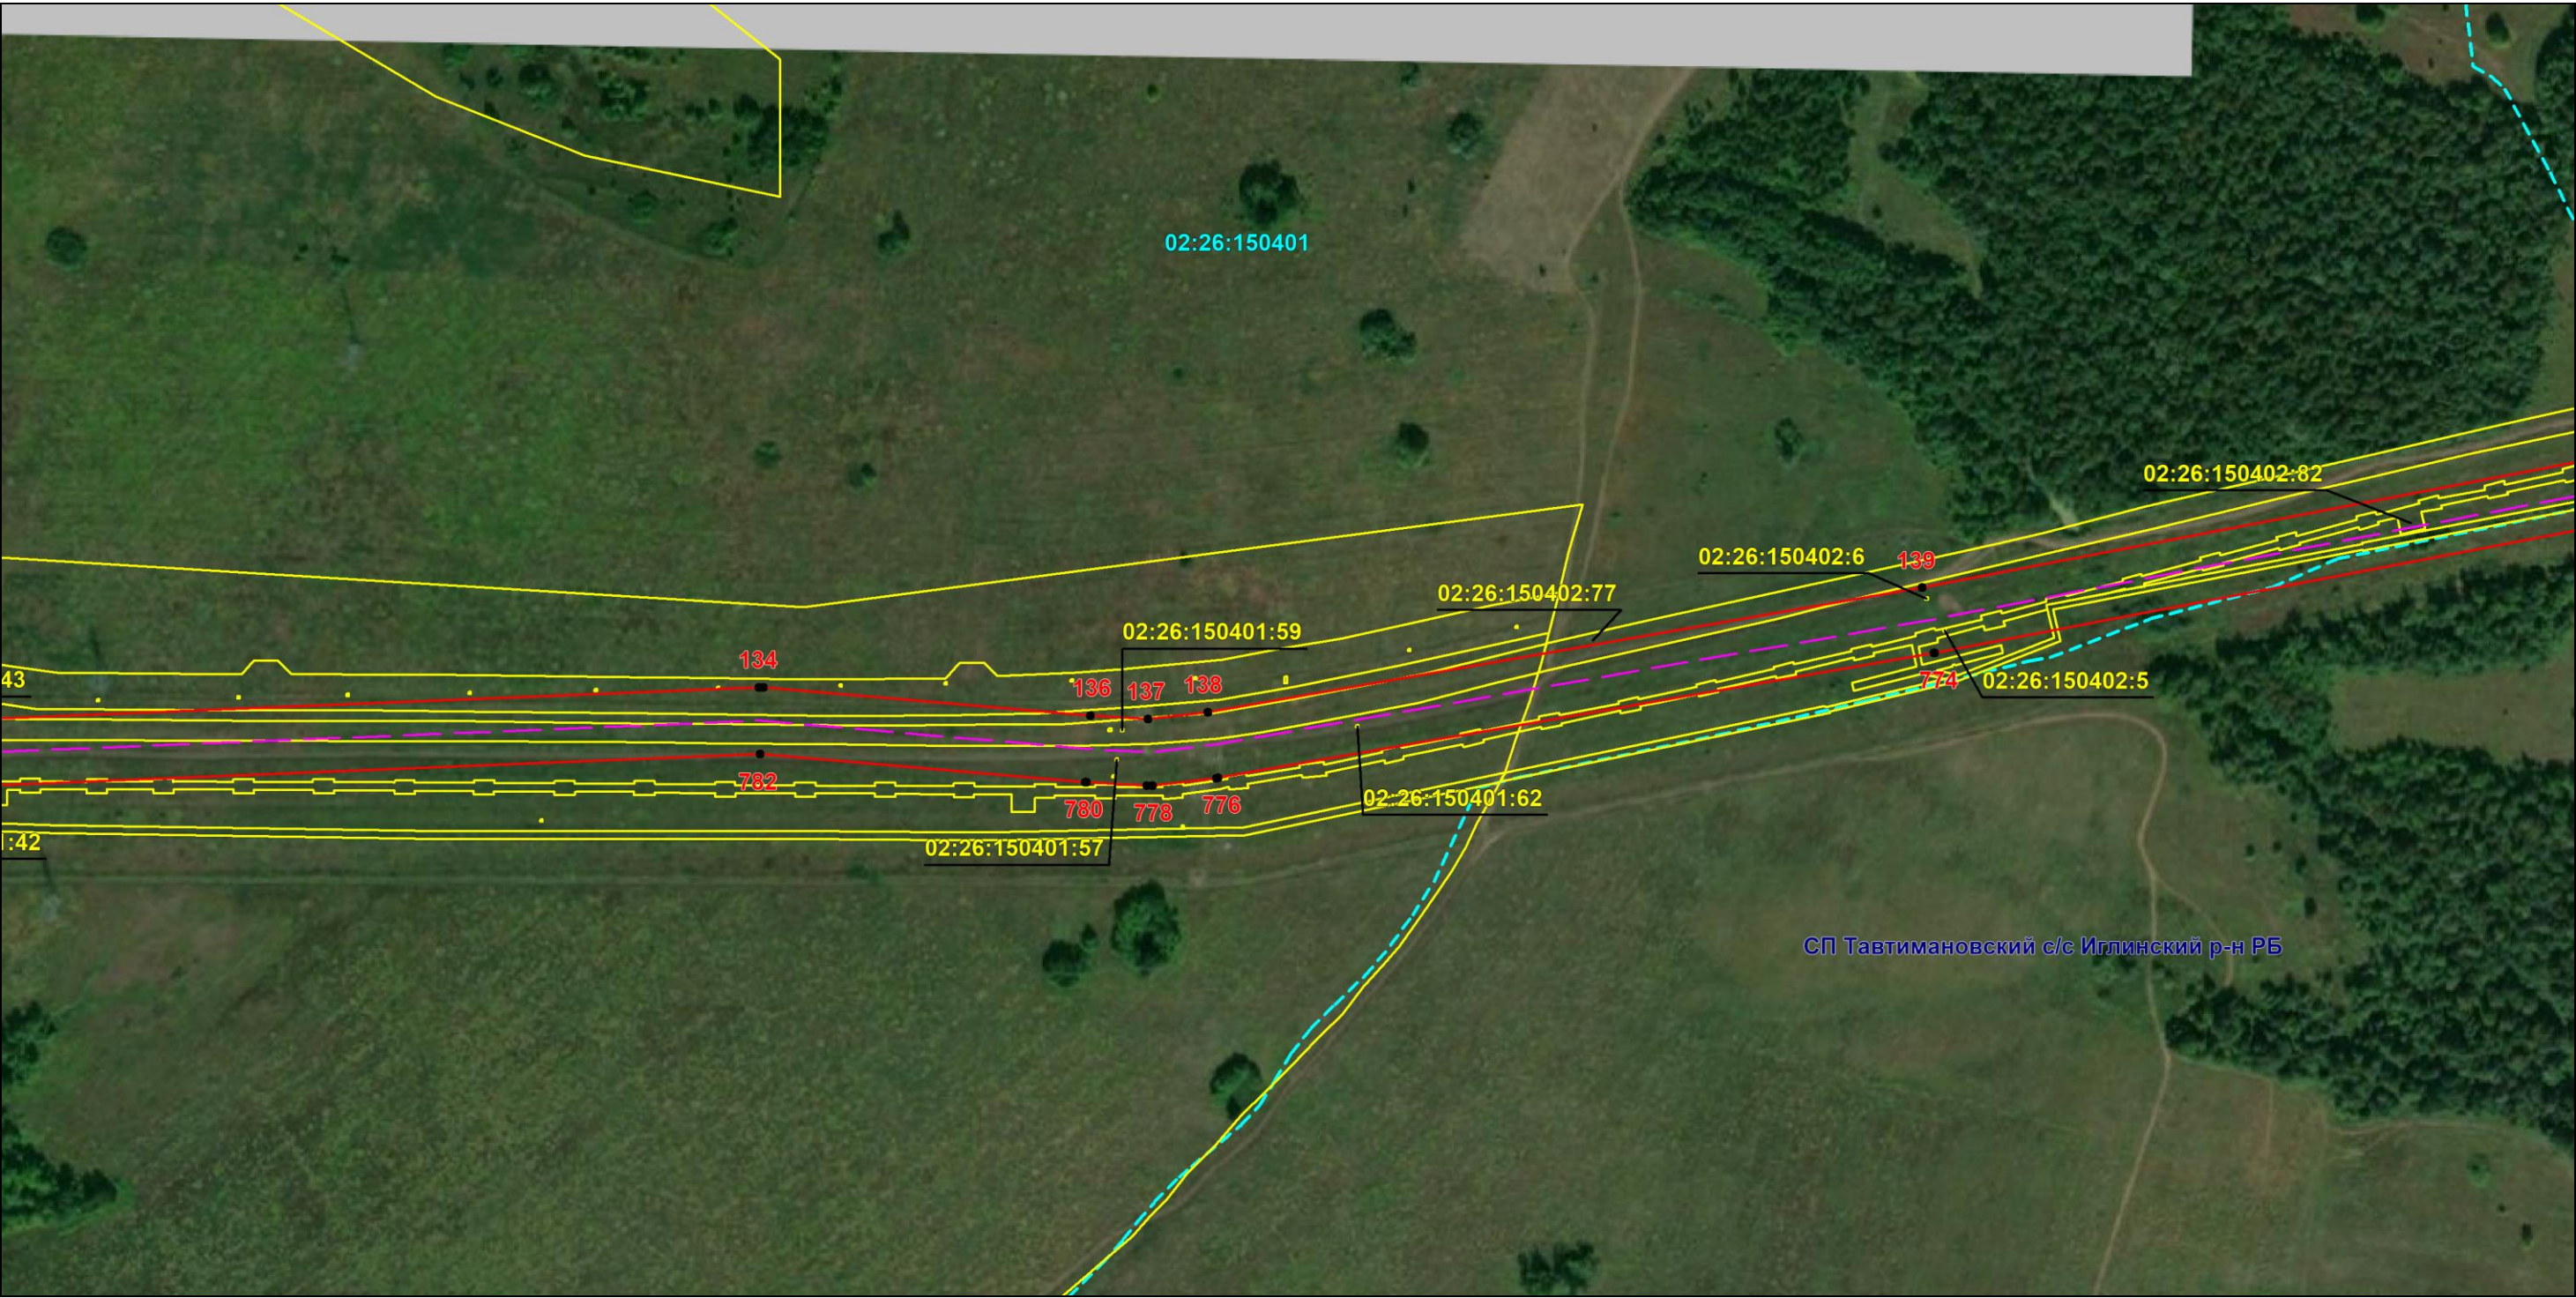

Масштаб 1:5000

Используемые условные знаки и обозначения: приведены на отдельной странице в конце раздела.

Подпись *Назаров Д. А.* Дата *9 февраля 2024 г.*

Место для оттиска печати (при наличии) лица, составившего описание местоположения границ объекта




ОПИСАНИЕ МЕСТОПОЛОЖЕНИЯ ГРАНИЦ

Публичный сервитут для использования земель и земельных участков в целях эксплуатации магистрального нефтепровода федерального значения "Линейное сооружение - Магистральный нефтепровод "Усть-Балык-Курган-Уфа-Альметьевск" Черкасское НУ"
(наименование объекта, местоположение границ которого описано)

Схема расположения границ публичного сервитута

Выносной лист №15

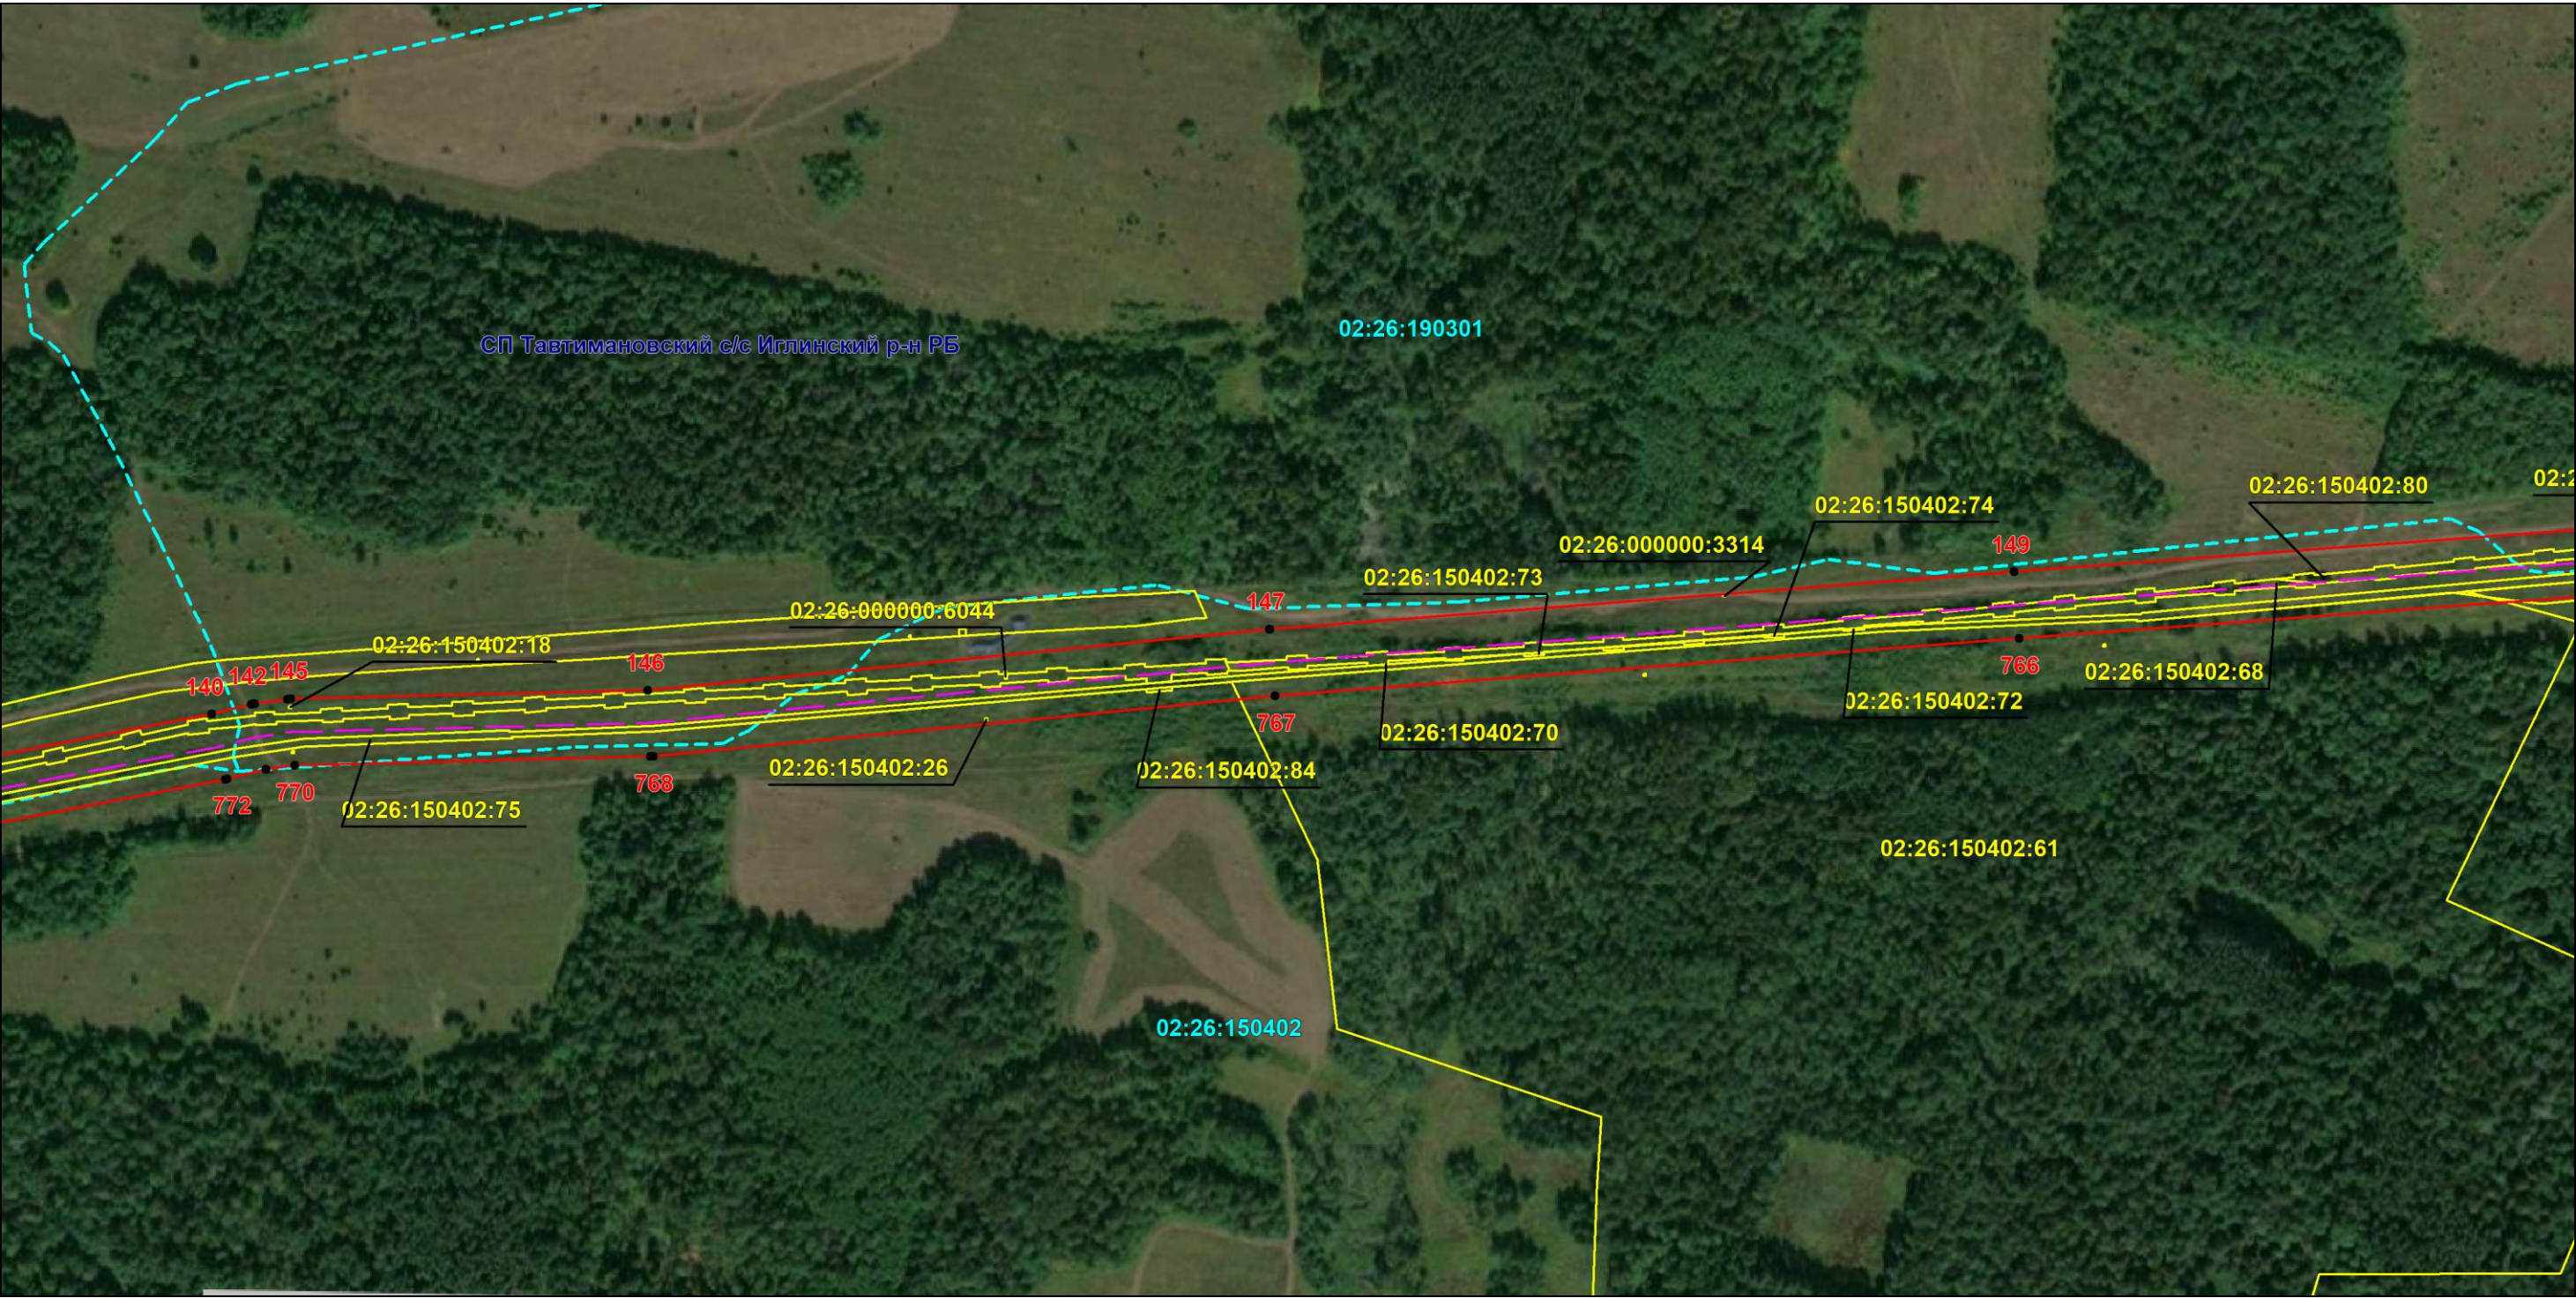

Масштаб 1:5000

Используемые условные знаки и обозначения: приведены на отдельной странице в конце раздела.

Подпись *Назаров Д. А.* Дата *9 февраля 2024 г.*

Место для оттиска печати (при наличии) лица, составившего описание местоположения границ объекта




ОПИСАНИЕ МЕСТОПОЛОЖЕНИЯ ГРАНИЦ

Публичный сервитут для использования земель и земельных участков в целях эксплуатации магистрального нефтепровода федерального значения "Линейное сооружение - Магистральный нефтепровод "Усть-Балык-Курган-Уфа-Альметьевск" Черкасское НУ"
(наименование объекта, местоположение границ которого описано)

Схема расположения границ публичного сервитута

Выносной лист №16

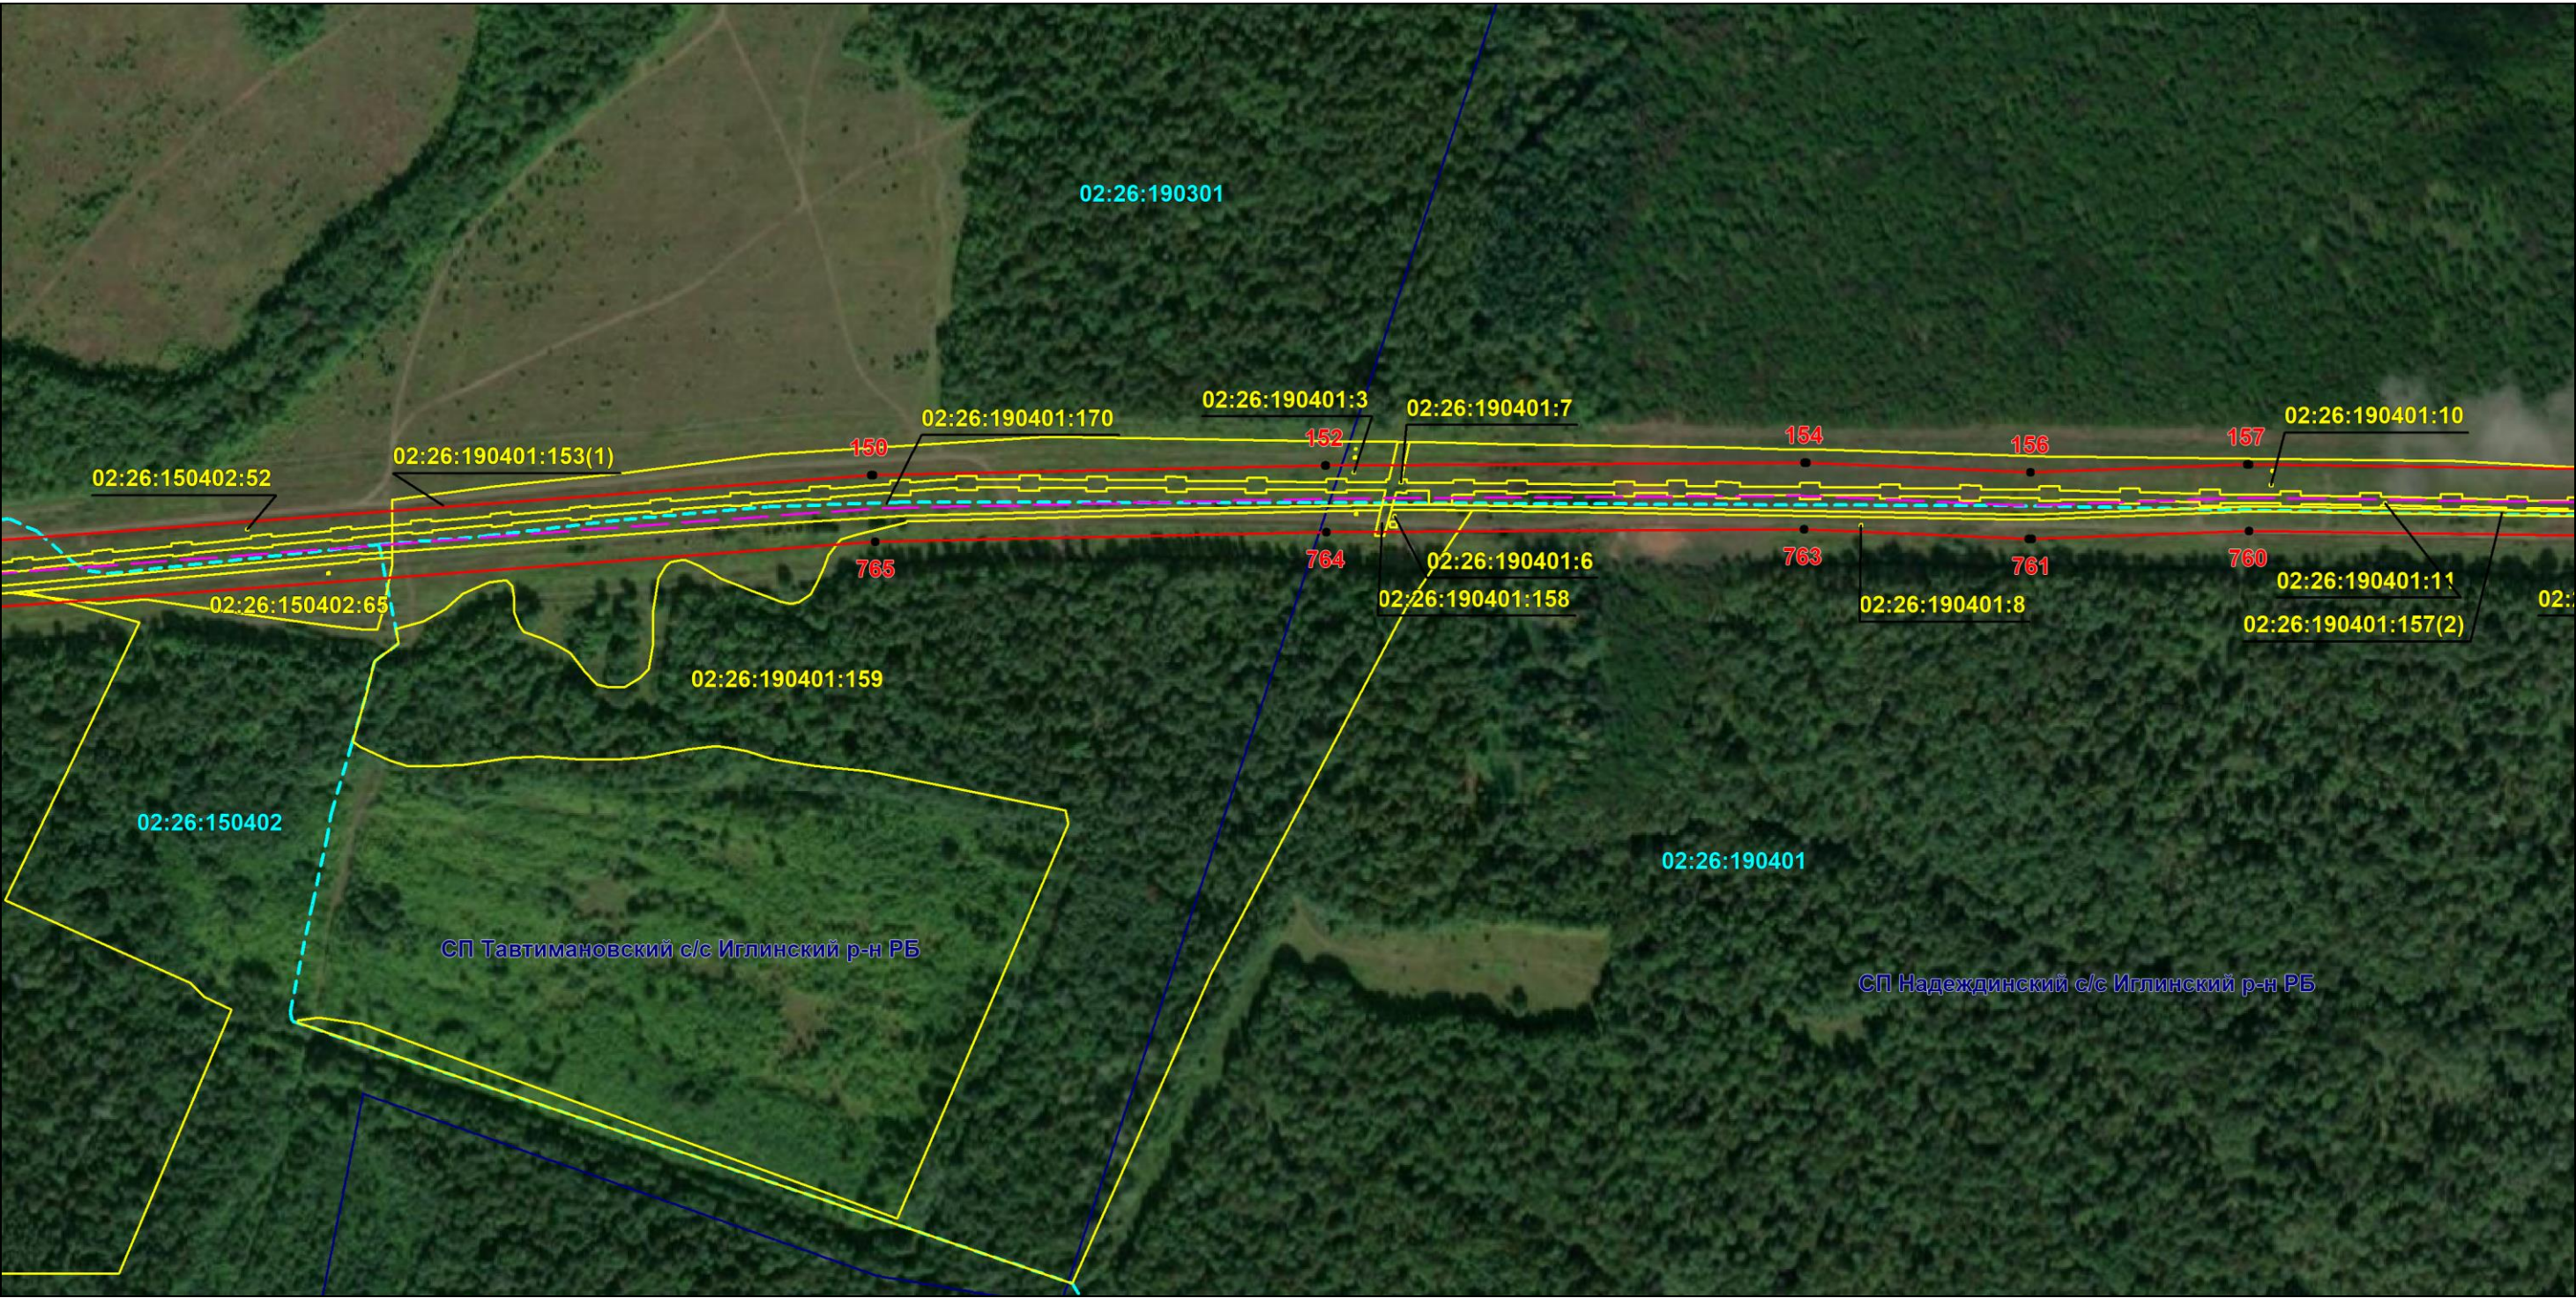

Масштаб 1:5000

Используемые условные знаки и обозначения: приведены на отдельной странице в конце раздела.

Подпись *Назаров Д. А.* Дата *9 февраля 2024 г.*

Место для оттиска печати (при наличии) лица, составившего описание местоположения границ объекта




ОПИСАНИЕ МЕСТОПОЛОЖЕНИЯ ГРАНИЦ

Публичный сервитут для использования земель и земельных участков в целях эксплуатации магистрального нефтепровода федерального значения "Линейное сооружение - Магистральный нефтепровод "Усть-Балык-Курган-Уфа-Альметьевск" Черкасское НУ"
(наименование объекта, местоположение границ которого описано)

Схема расположения границ публичного сервитута

Выносной лист №17

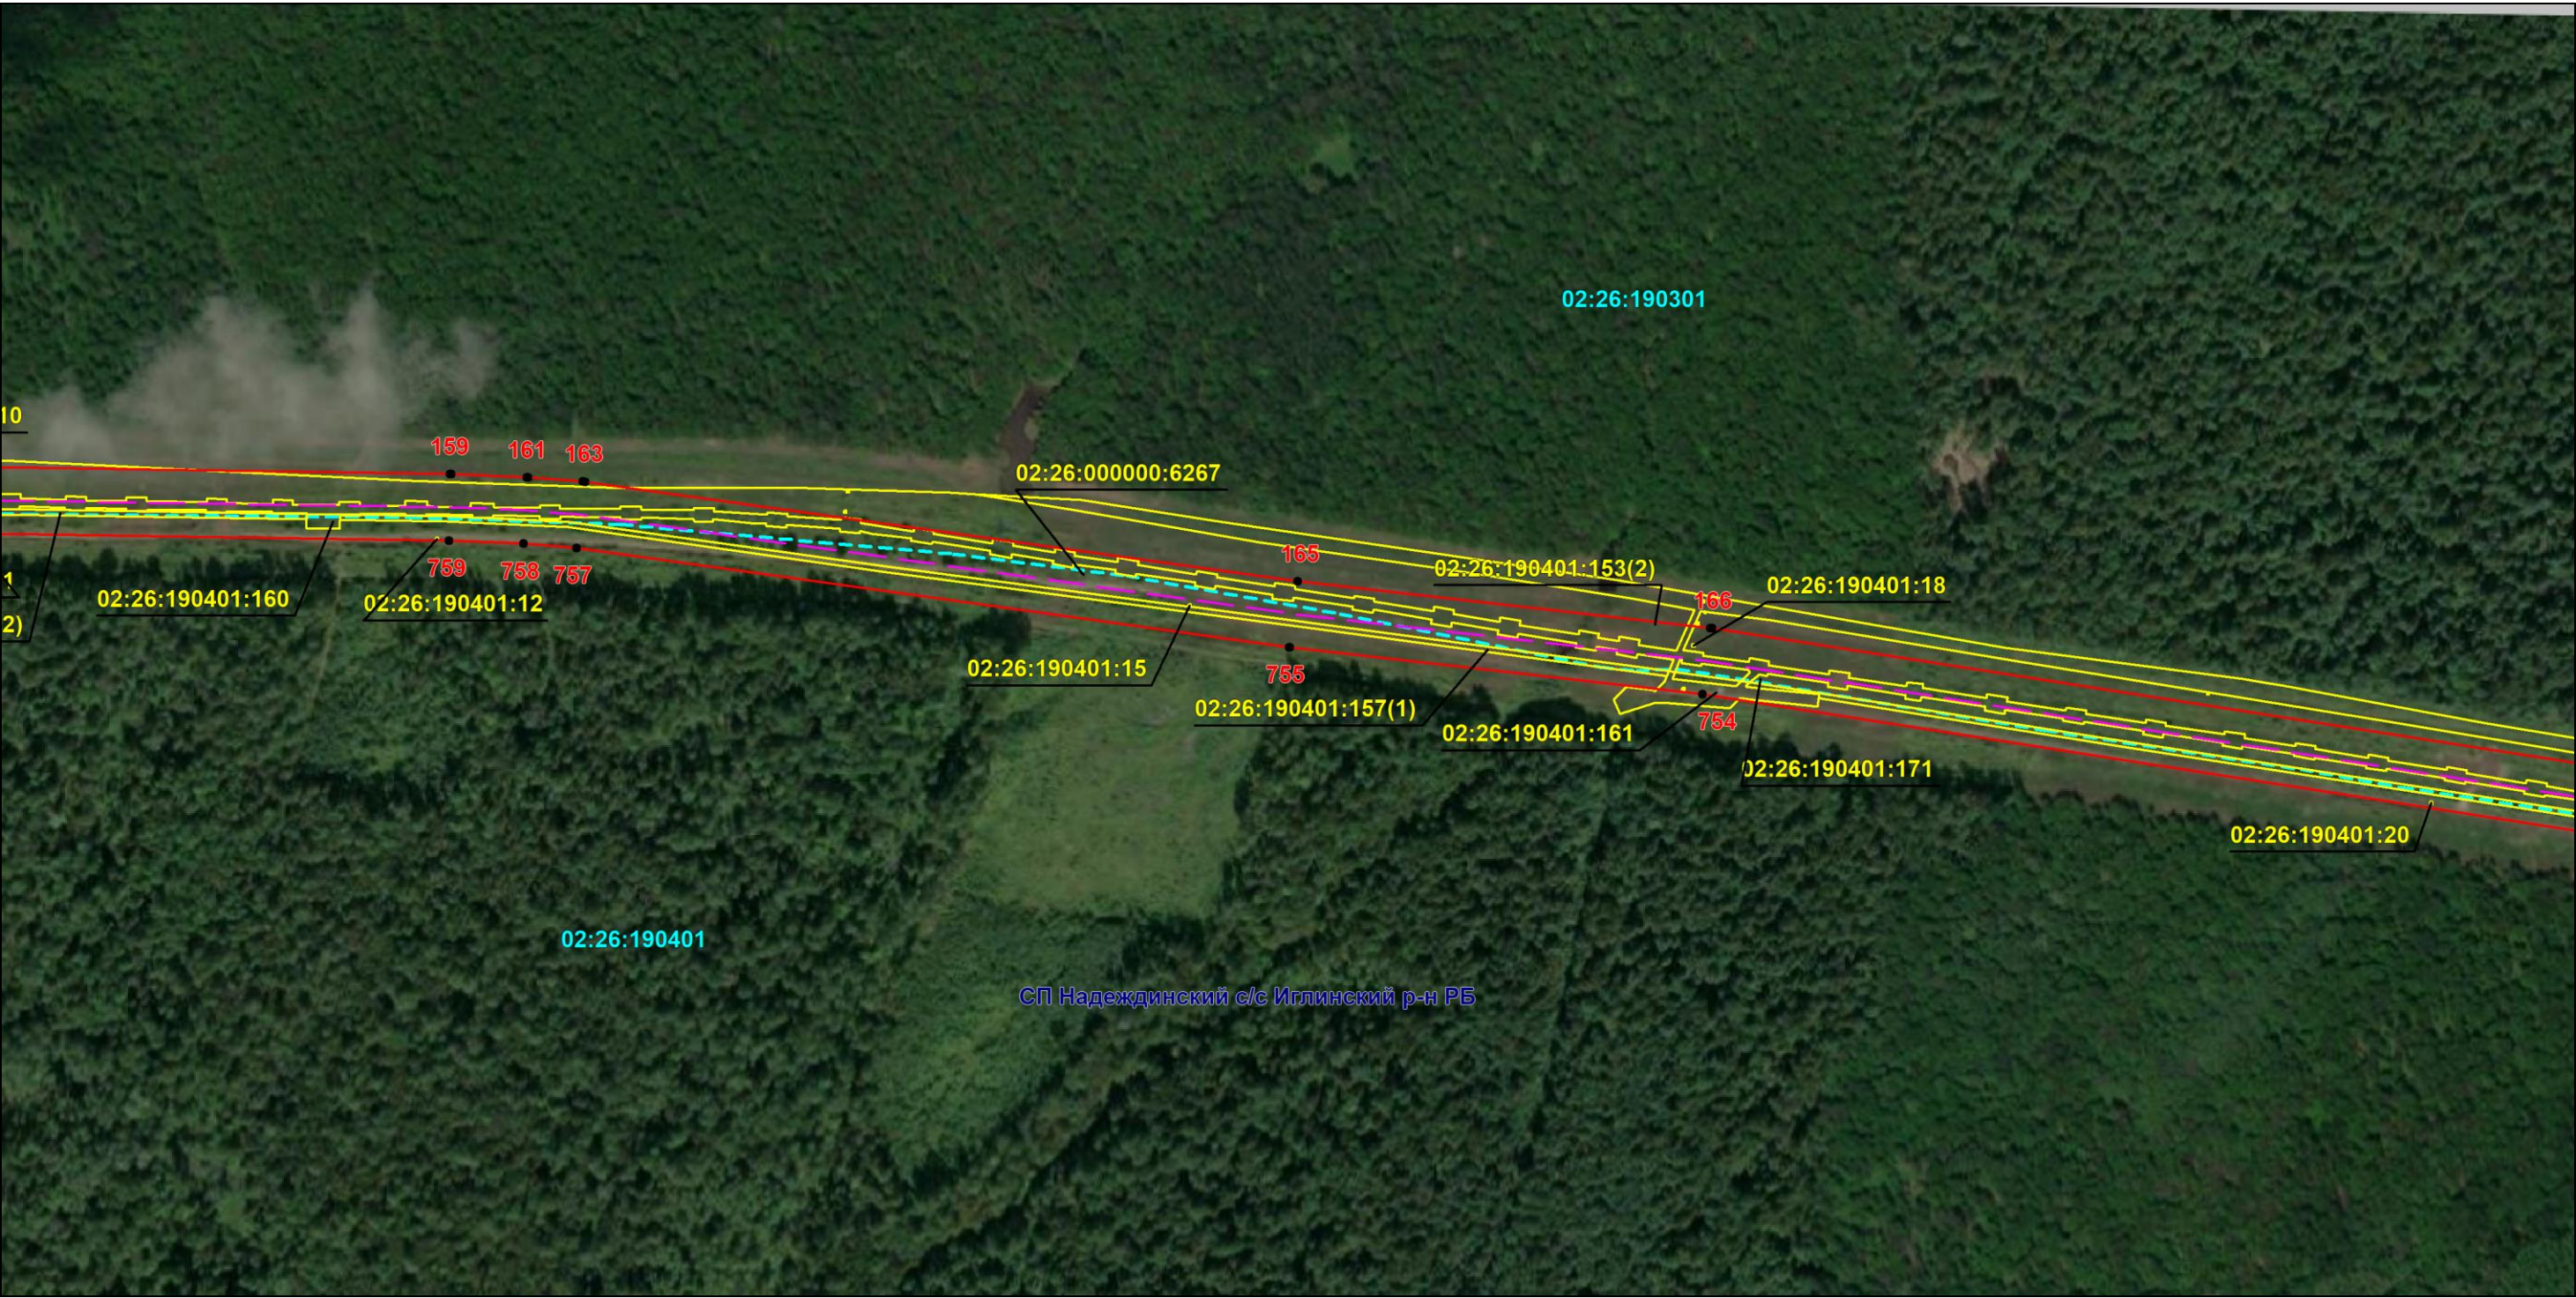

Масштаб 1:5000

Используемые условные знаки и обозначения: приведены на отдельной странице в конце раздела.

Подпись *Назаров Д. А.* Дата *9 февраля 2024 г.*

Место для оттиска печати (при наличии) лица, составившего описание местоположения границ объекта




ОПИСАНИЕ МЕСТОПОЛОЖЕНИЯ ГРАНИЦ

Публичный сервитут для использования земель и земельных участков в целях эксплуатации магистрального нефтепровода федерального значения "Линейное сооружение - Магистральный нефтепровод "Усть-Балык-Курган-Уфа-Альметьевск" Черкасское НУ"
(наименование объекта, местоположение границ которого описано)

Схема расположения границ публичного сервитута

Выносной лист №18

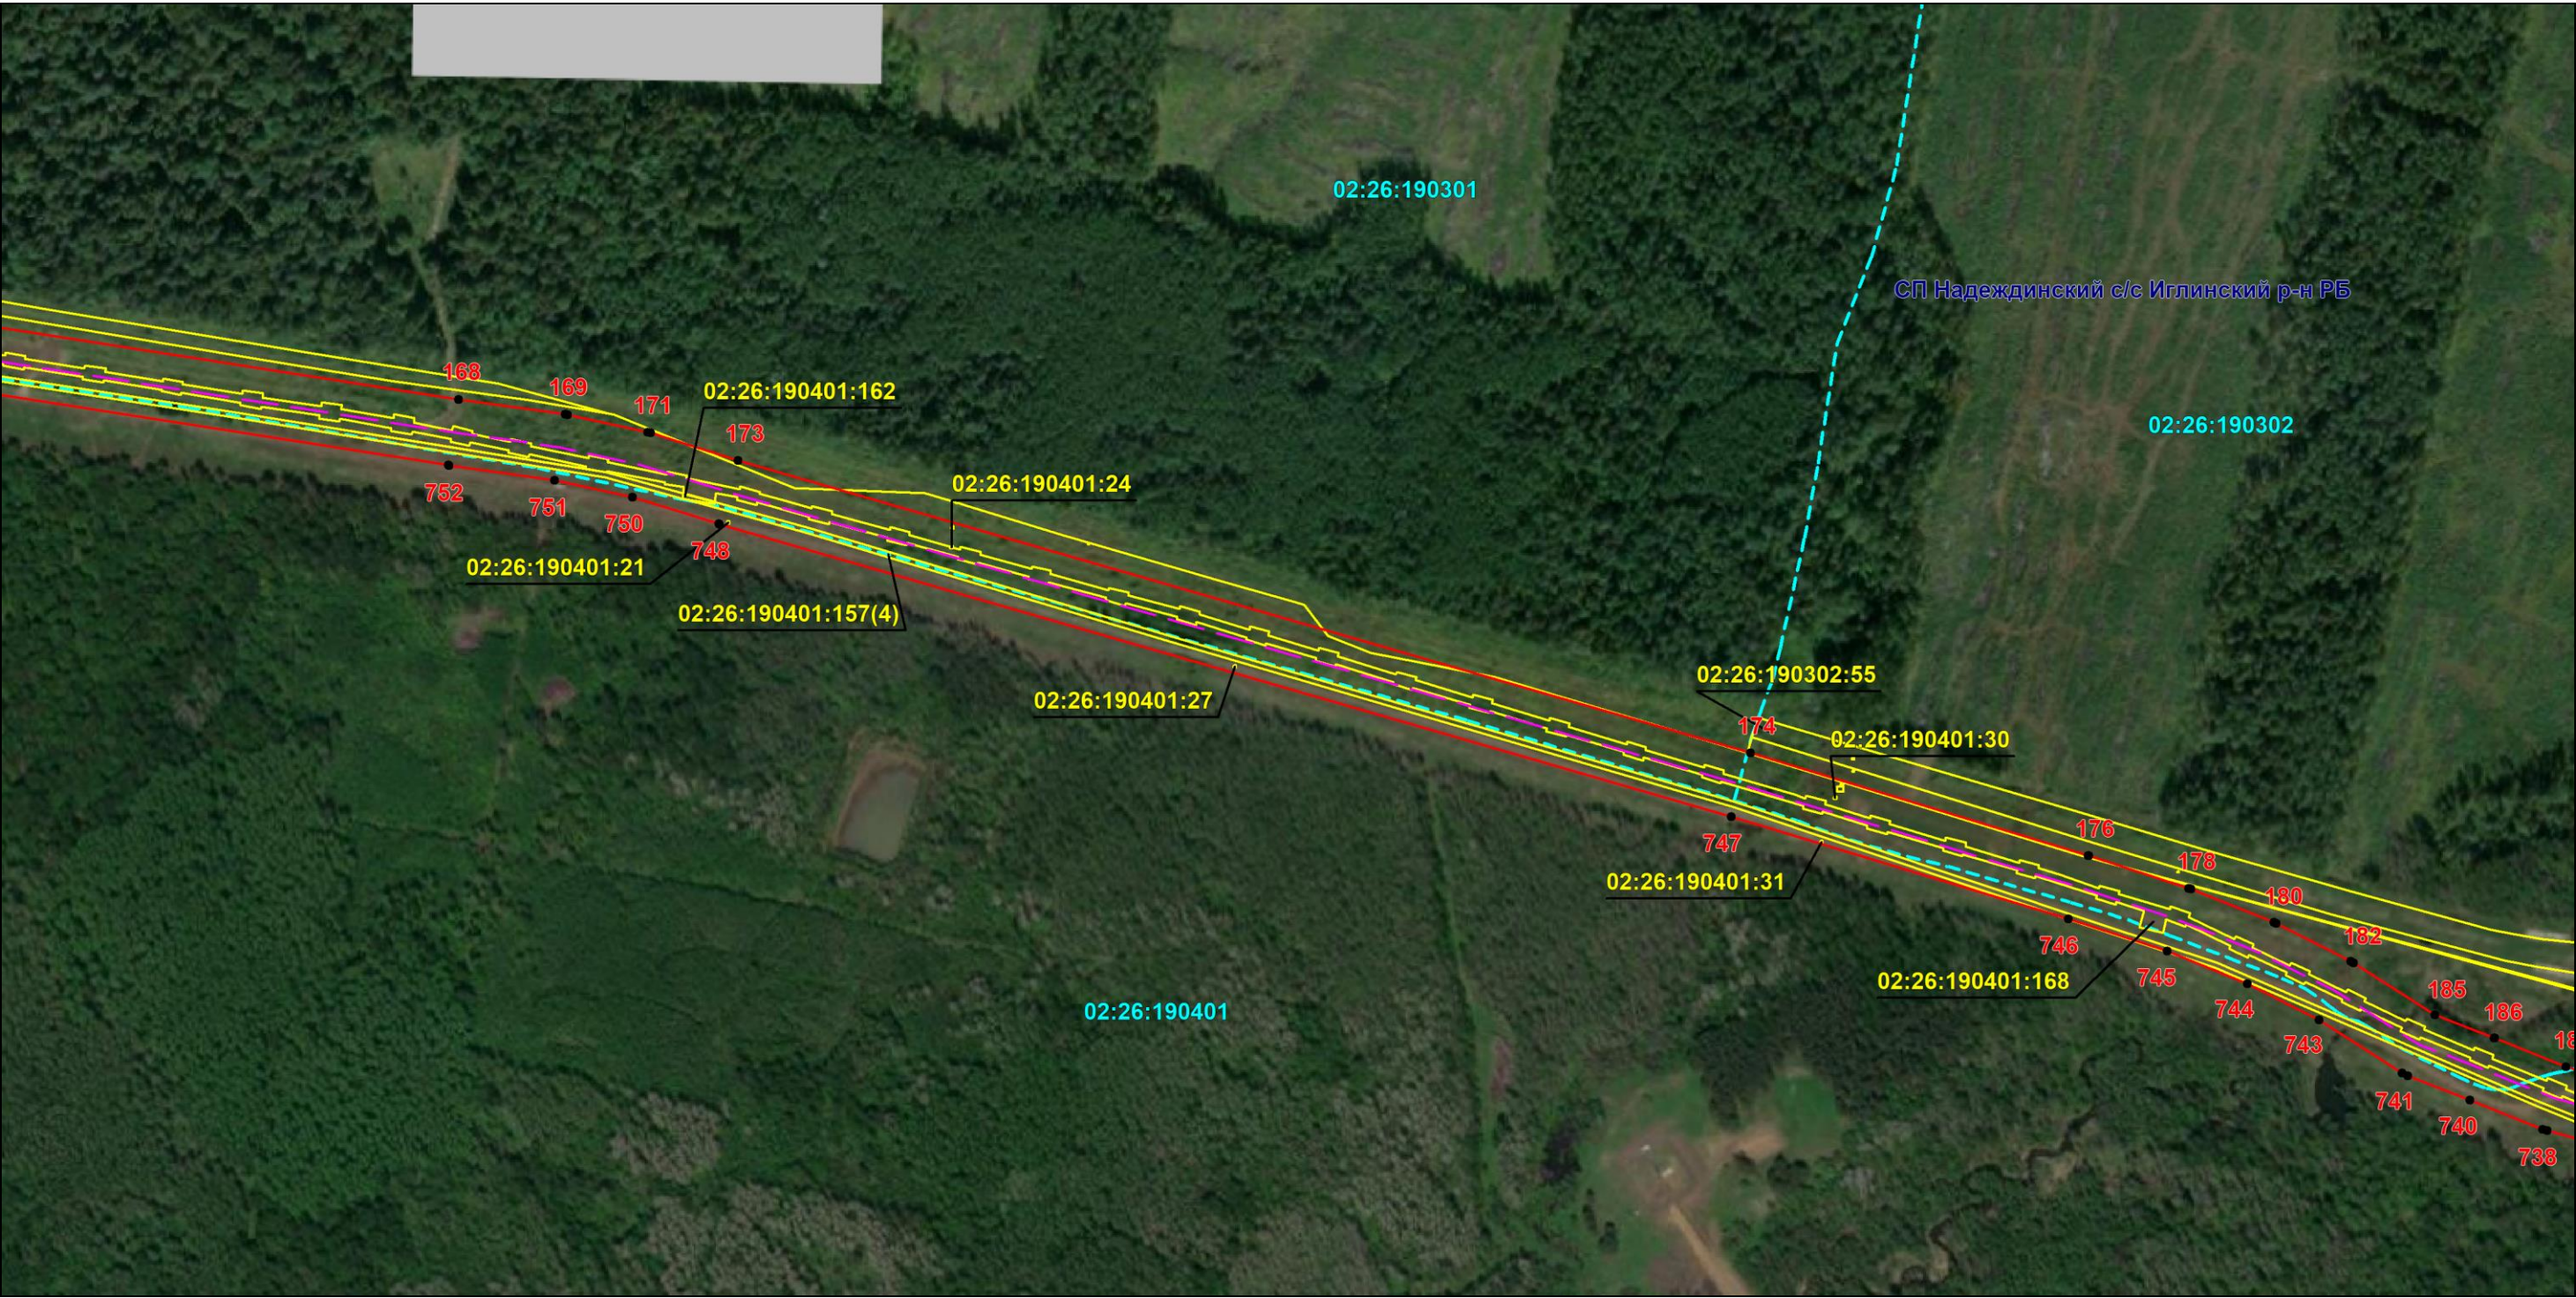

Масштаб 1:5000

Используемые условные знаки и обозначения: приведены на отдельной странице в конце раздела.

Подпись *Назаров Д. А.* Дата *9 февраля 2024 г.*

Место для оттиска печати (при наличии) лица, составившего описание местоположения границ объекта




ОПИСАНИЕ МЕСТОПОЛОЖЕНИЯ ГРАНИЦ

Публичный сервитут для использования земель и земельных участков в целях эксплуатации магистрального нефтепровода федерального значения "Линейное сооружение - Магистральный нефтепровод "Усть-Балык-Курган-Уфа-Альметьевск" Черкасское НУ"
(наименование объекта, местоположение границ которого описано)

Схема расположения границ публичного сервитута

Выносной лист №19

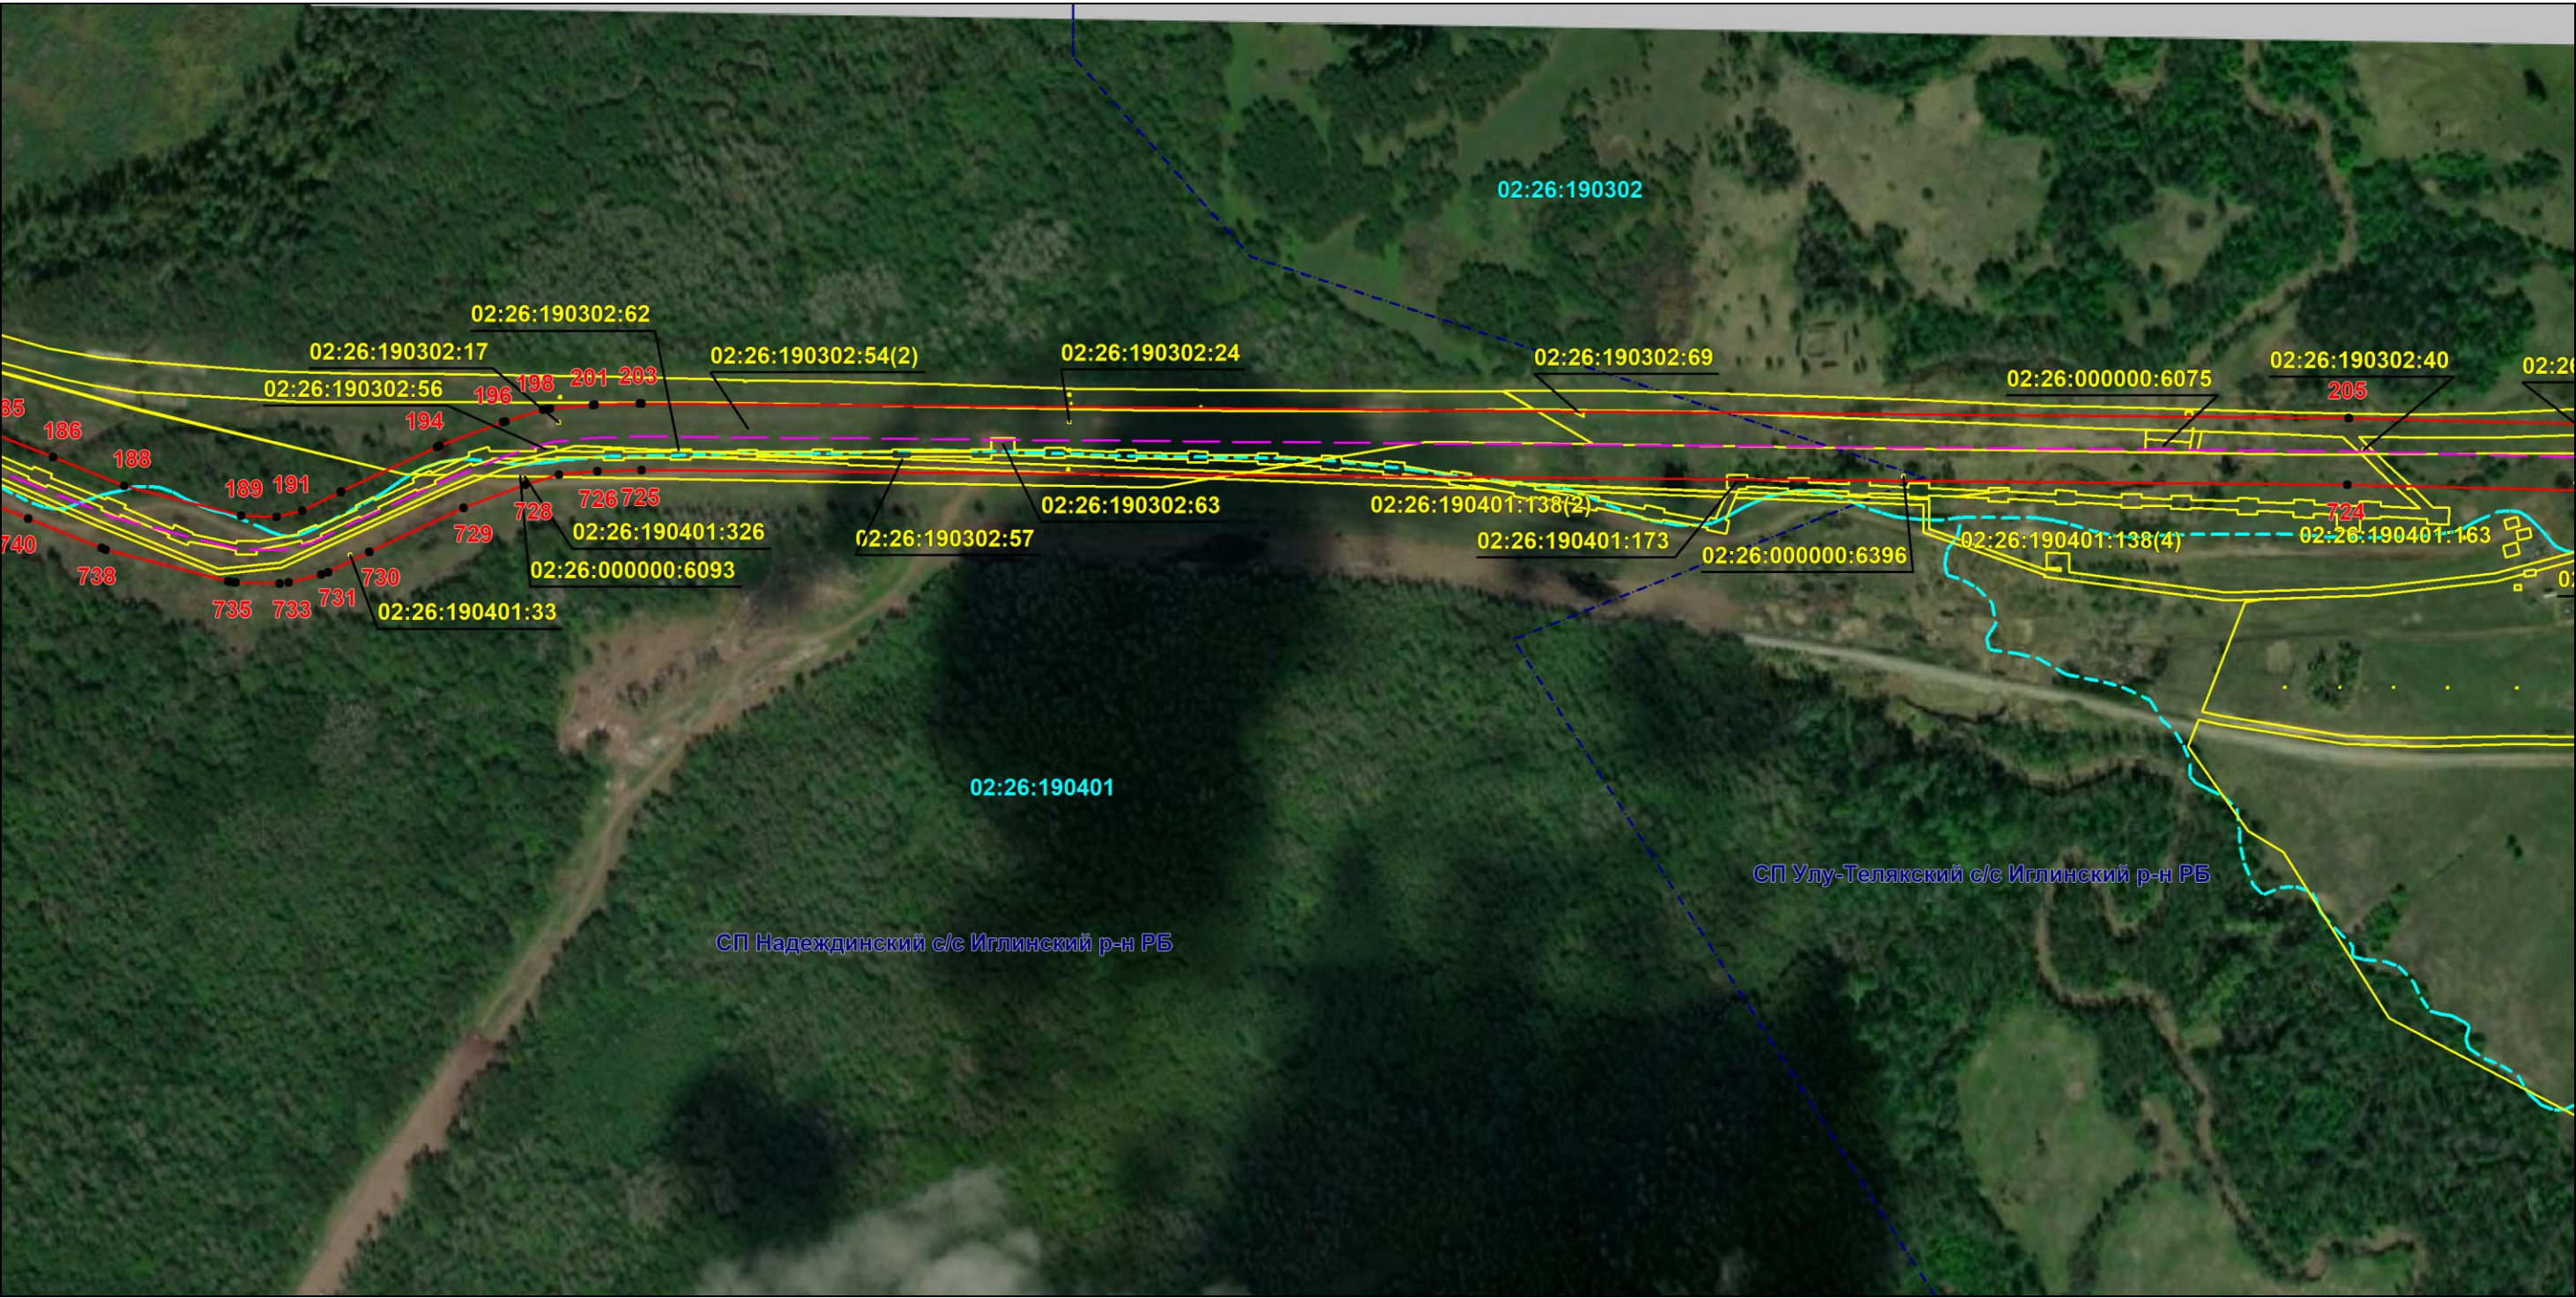

Масштаб 1:5000

Используемые условные знаки и обозначения: приведены на отдельной странице в конце раздела.

Подпись *Назаров Д. А.* Дата *9 февраля 2024 г.*

Место для оттиска печати (при наличии) лица, составившего описание местоположения границ объекта




ОПИСАНИЕ МЕСТОПОЛОЖЕНИЯ ГРАНИЦ

Публичный сервитут для использования земель и земельных участков в целях эксплуатации магистрального нефтепровода федерального значения "Линейное сооружение - Магистральный нефтепровод "Усть-Балык-Курган-Уфа-Альметьевск" Черкасское НУ"
(наименование объекта, местоположение границ которого описано)

Схема расположения границ публичного сервитута

Выносной лист №20

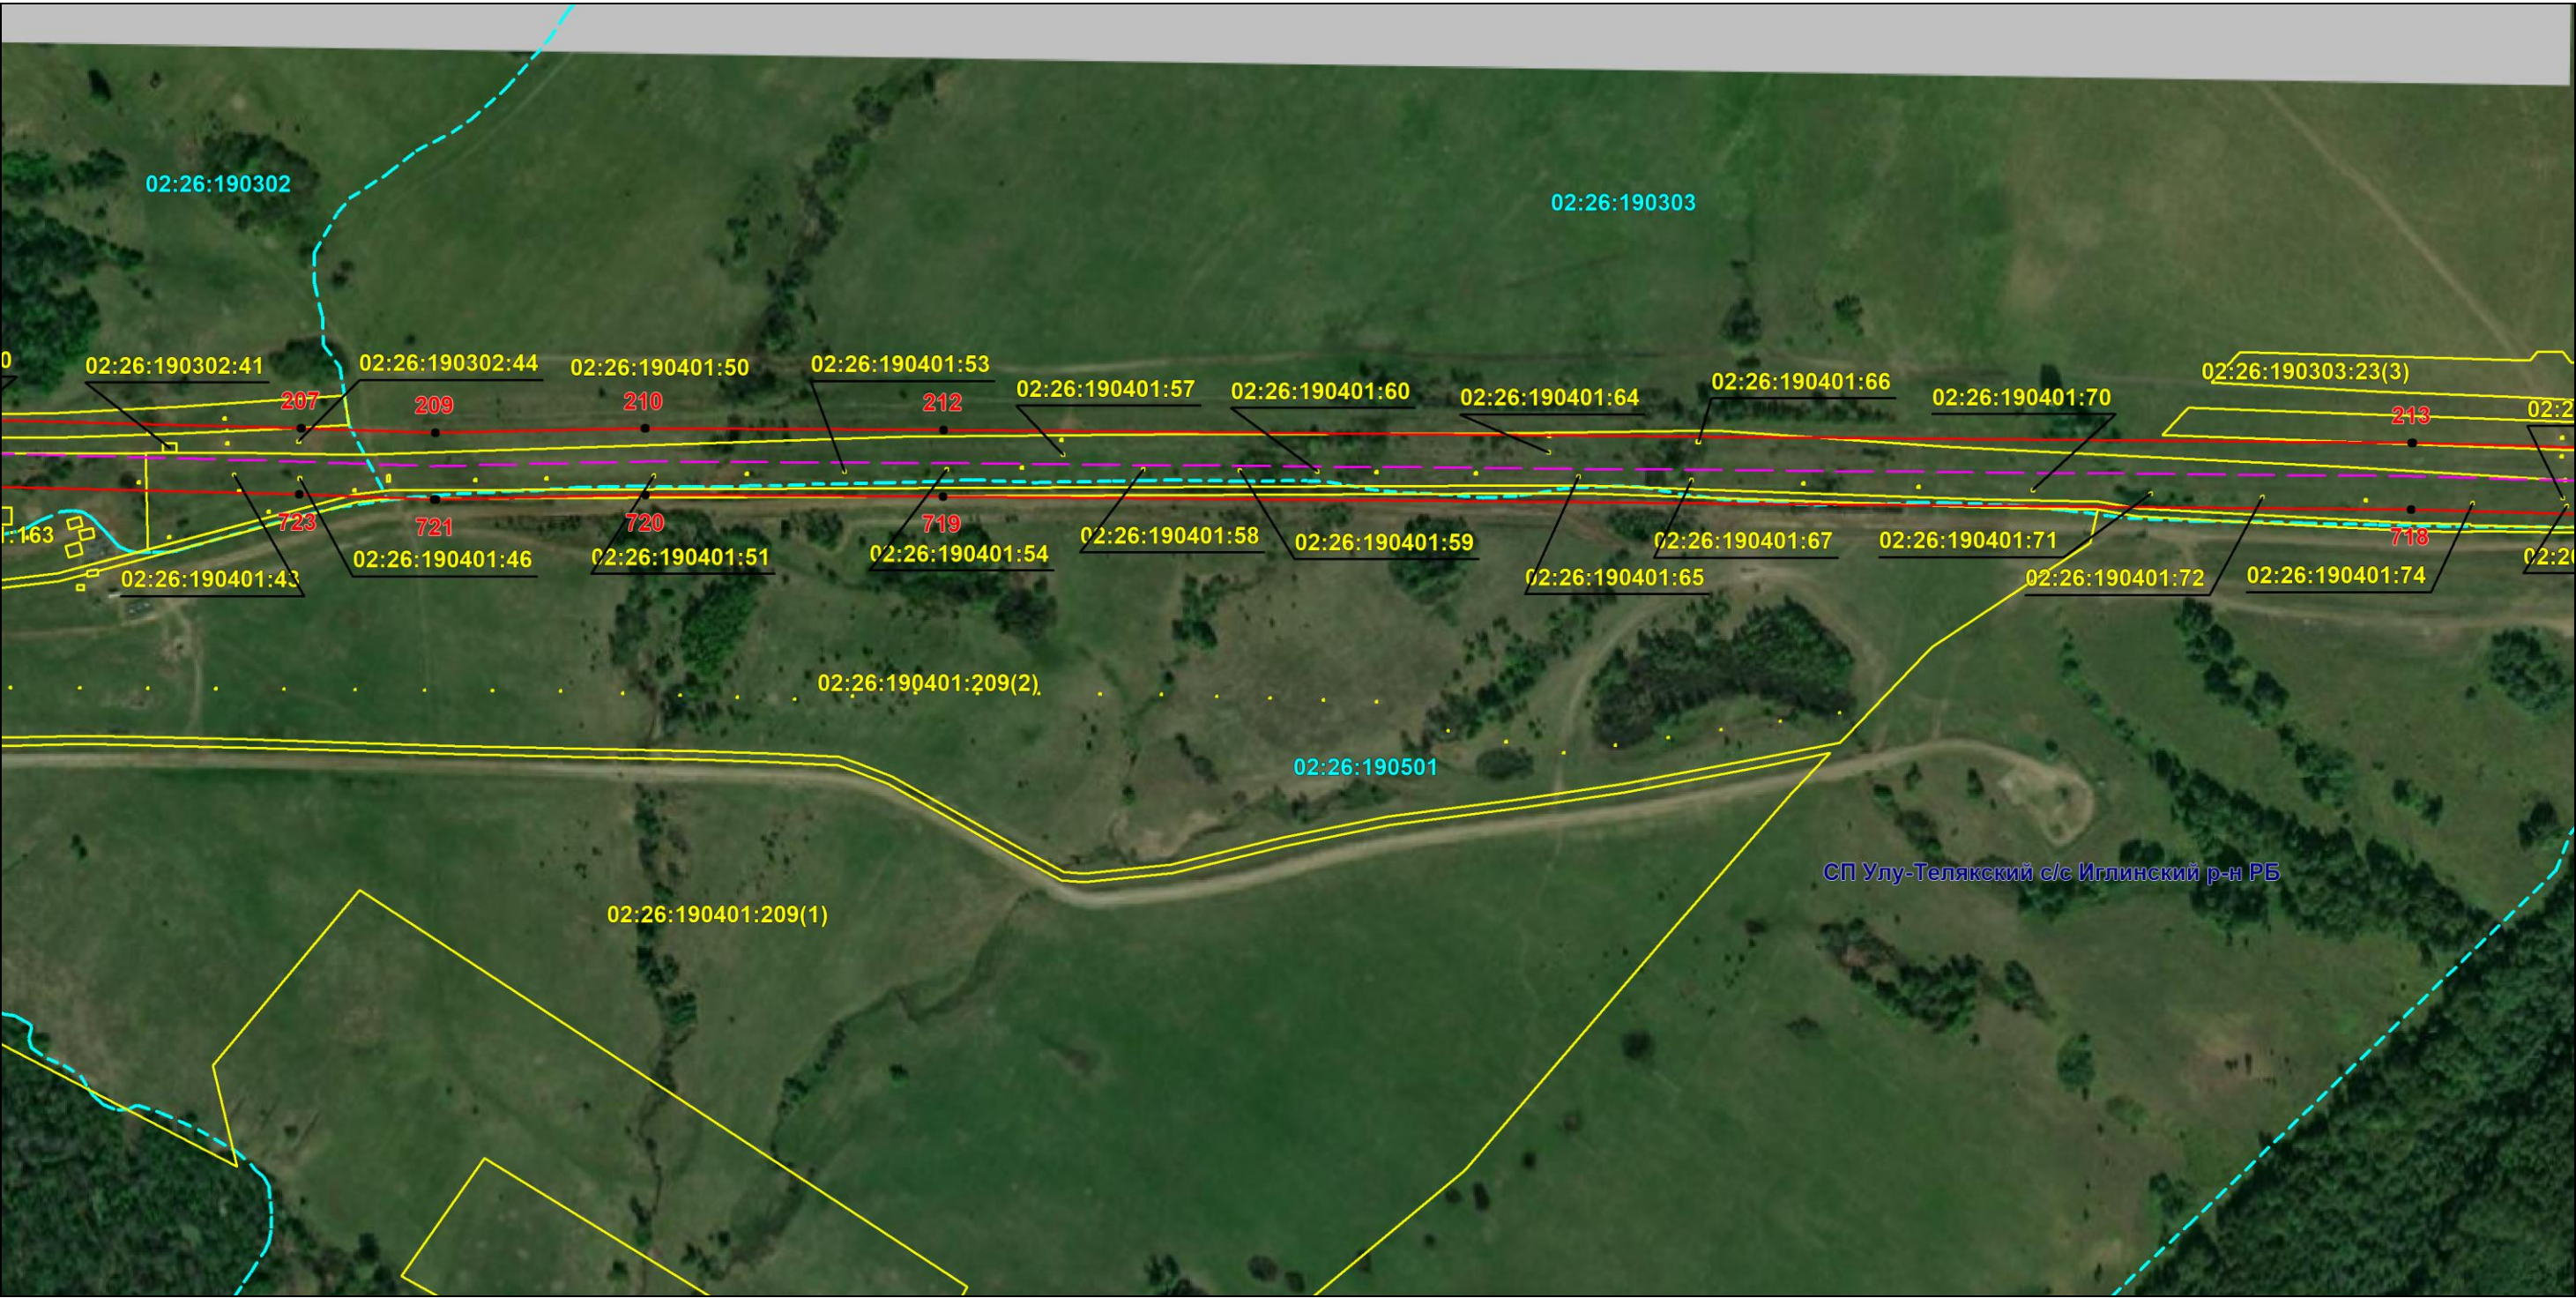

Масштаб 1:5000

Используемые условные знаки и обозначения: приведены на отдельной странице в конце раздела.

Подпись *Назаров Д. А.* Дата *9 февраля 2024 г.*

Место для оттиска печати (при наличии) лица, составившего описание местоположения границ объекта




ОПИСАНИЕ МЕСТОПОЛОЖЕНИЯ ГРАНИЦ

Публичный сервитут для использования земель и земельных участков в целях эксплуатации магистрального нефтепровода федерального значения "Линейное сооружение - Магистральный нефтепровод "Усть-Балык-Курган-Уфа-Альметьевск" Черкасское НУ"
(наименование объекта, местоположение границ которого описано)

Схема расположения границ публичного сервитута

Выносной лист №21

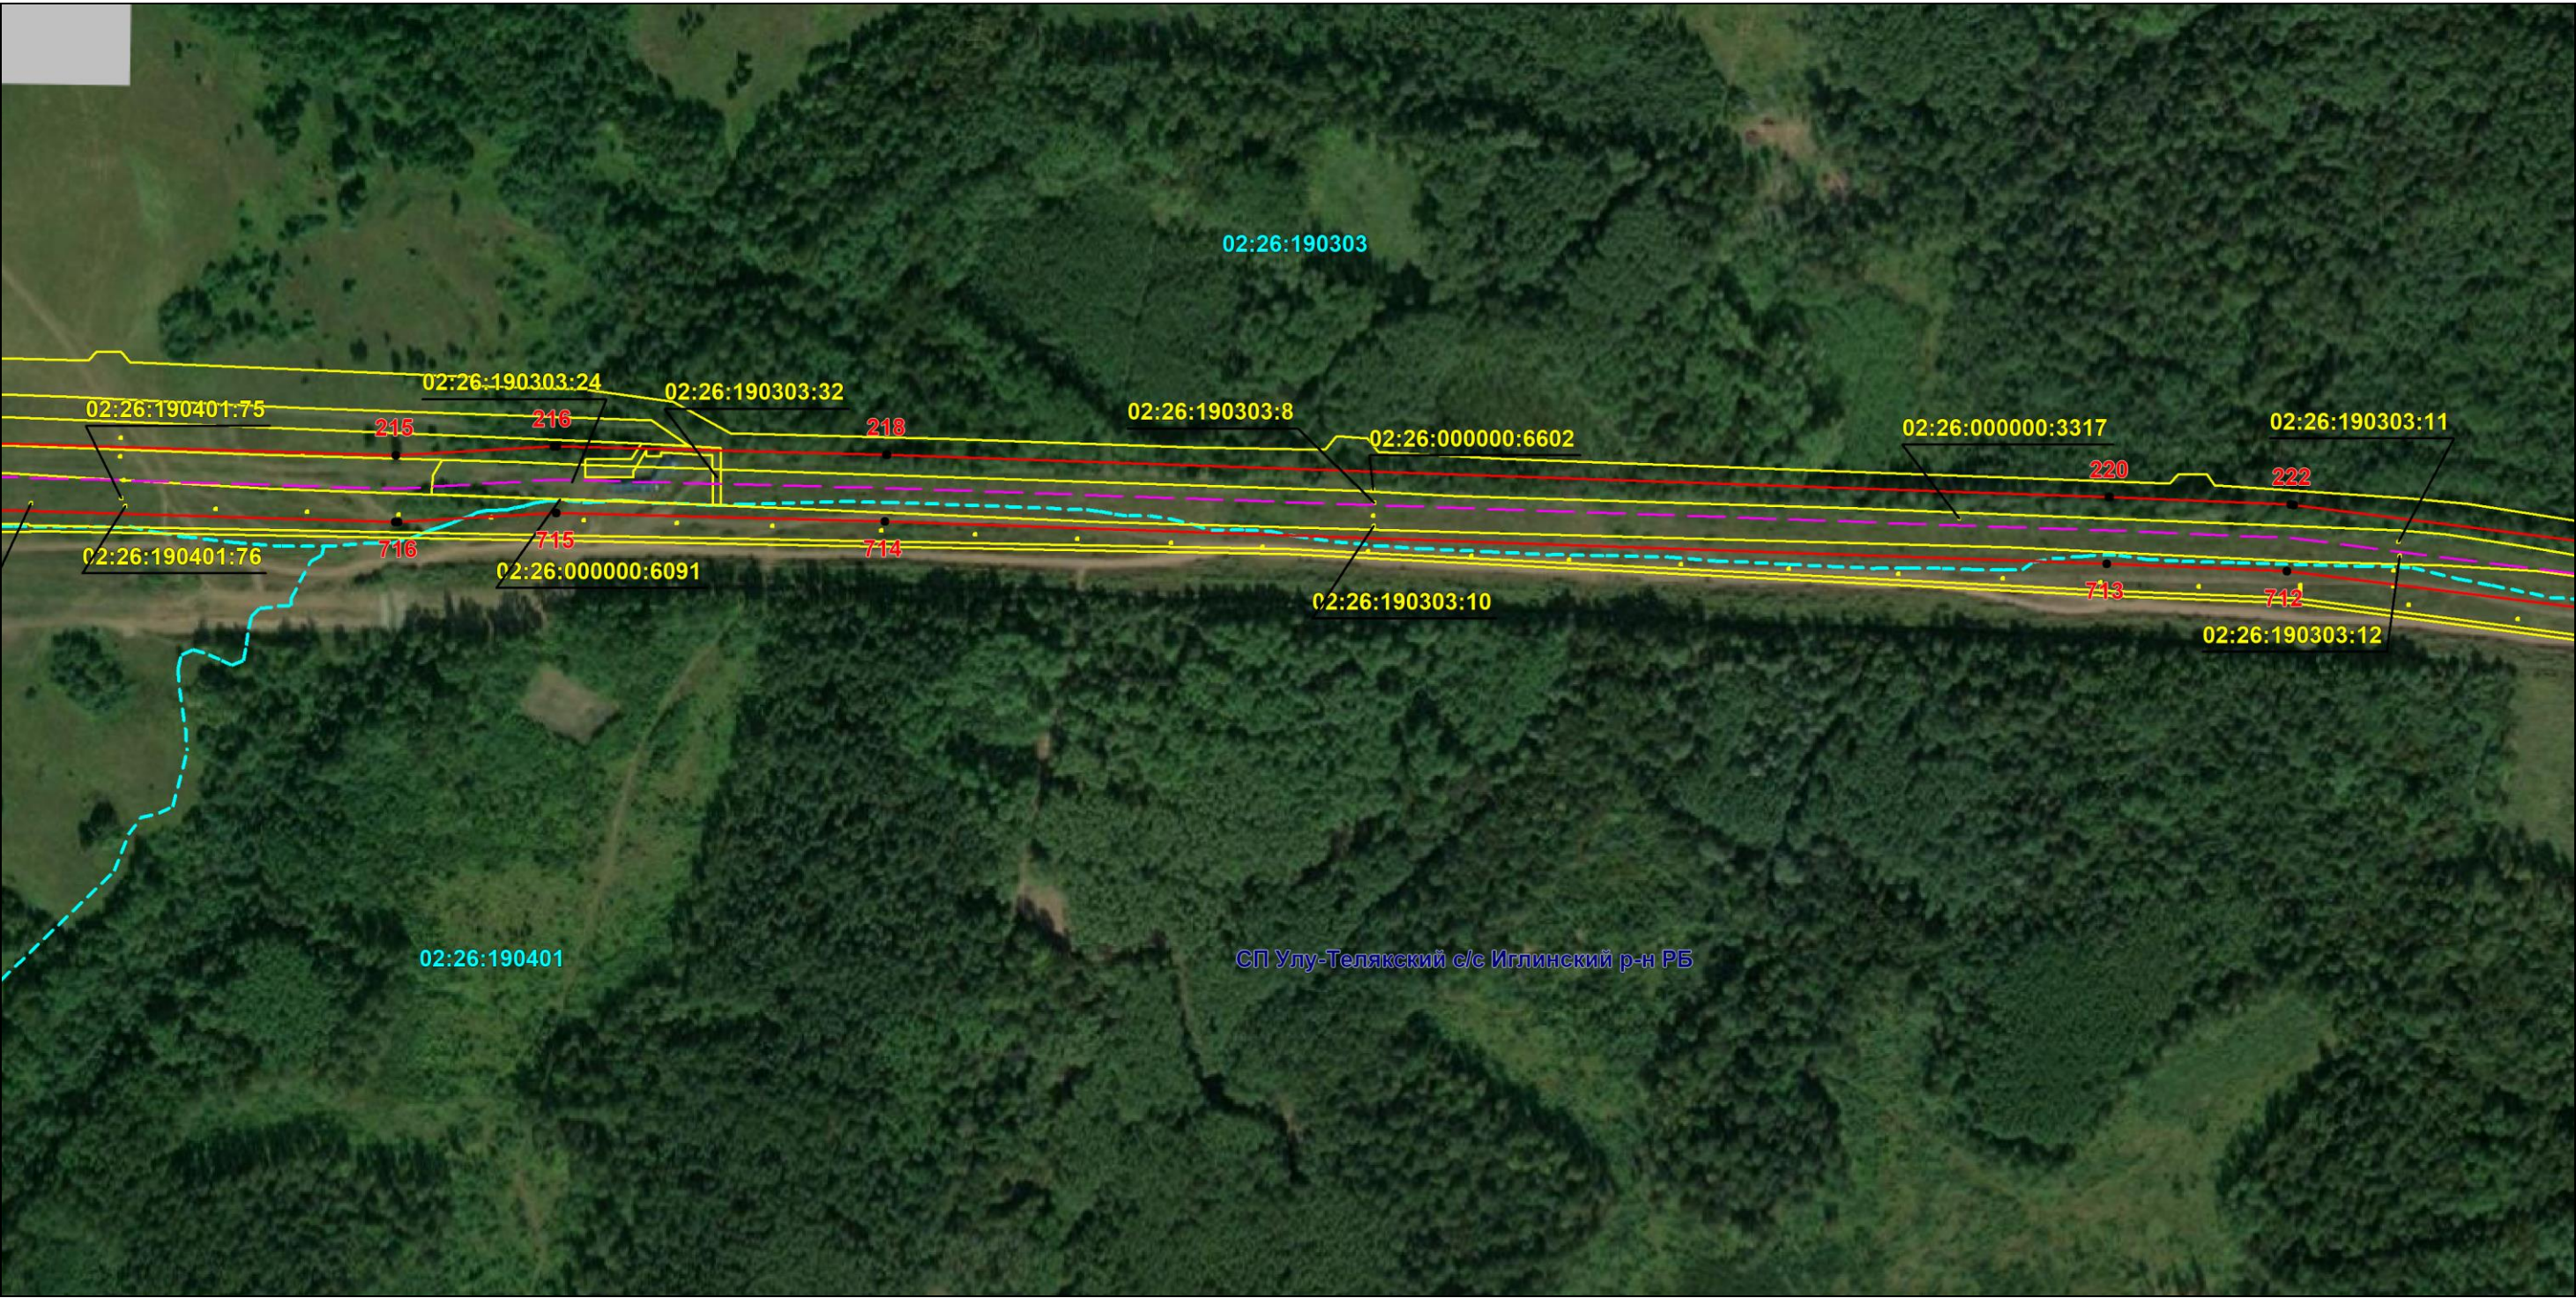

Масштаб 1:5000

Используемые условные знаки и обозначения: приведены на отдельной странице в конце раздела.

Подпись *Назаров Д. А.* Дата *9 февраля 2024 г.*

Место для оттиска печати (при наличии) лица, составившего описание местоположения границ объекта




ОПИСАНИЕ МЕСТОПОЛОЖЕНИЯ ГРАНИЦ

Публичный сервитут для использования земель и земельных участков в целях эксплуатации магистрального нефтепровода федерального значения "Линейное сооружение - Магистральный нефтепровод "Усть-Балык-Курган-Уфа-Альметьевск" Черкасское НУ"
(наименование объекта, местоположение границ которого описано)

Схема расположения границ публичного сервитута

Выносной лист №22

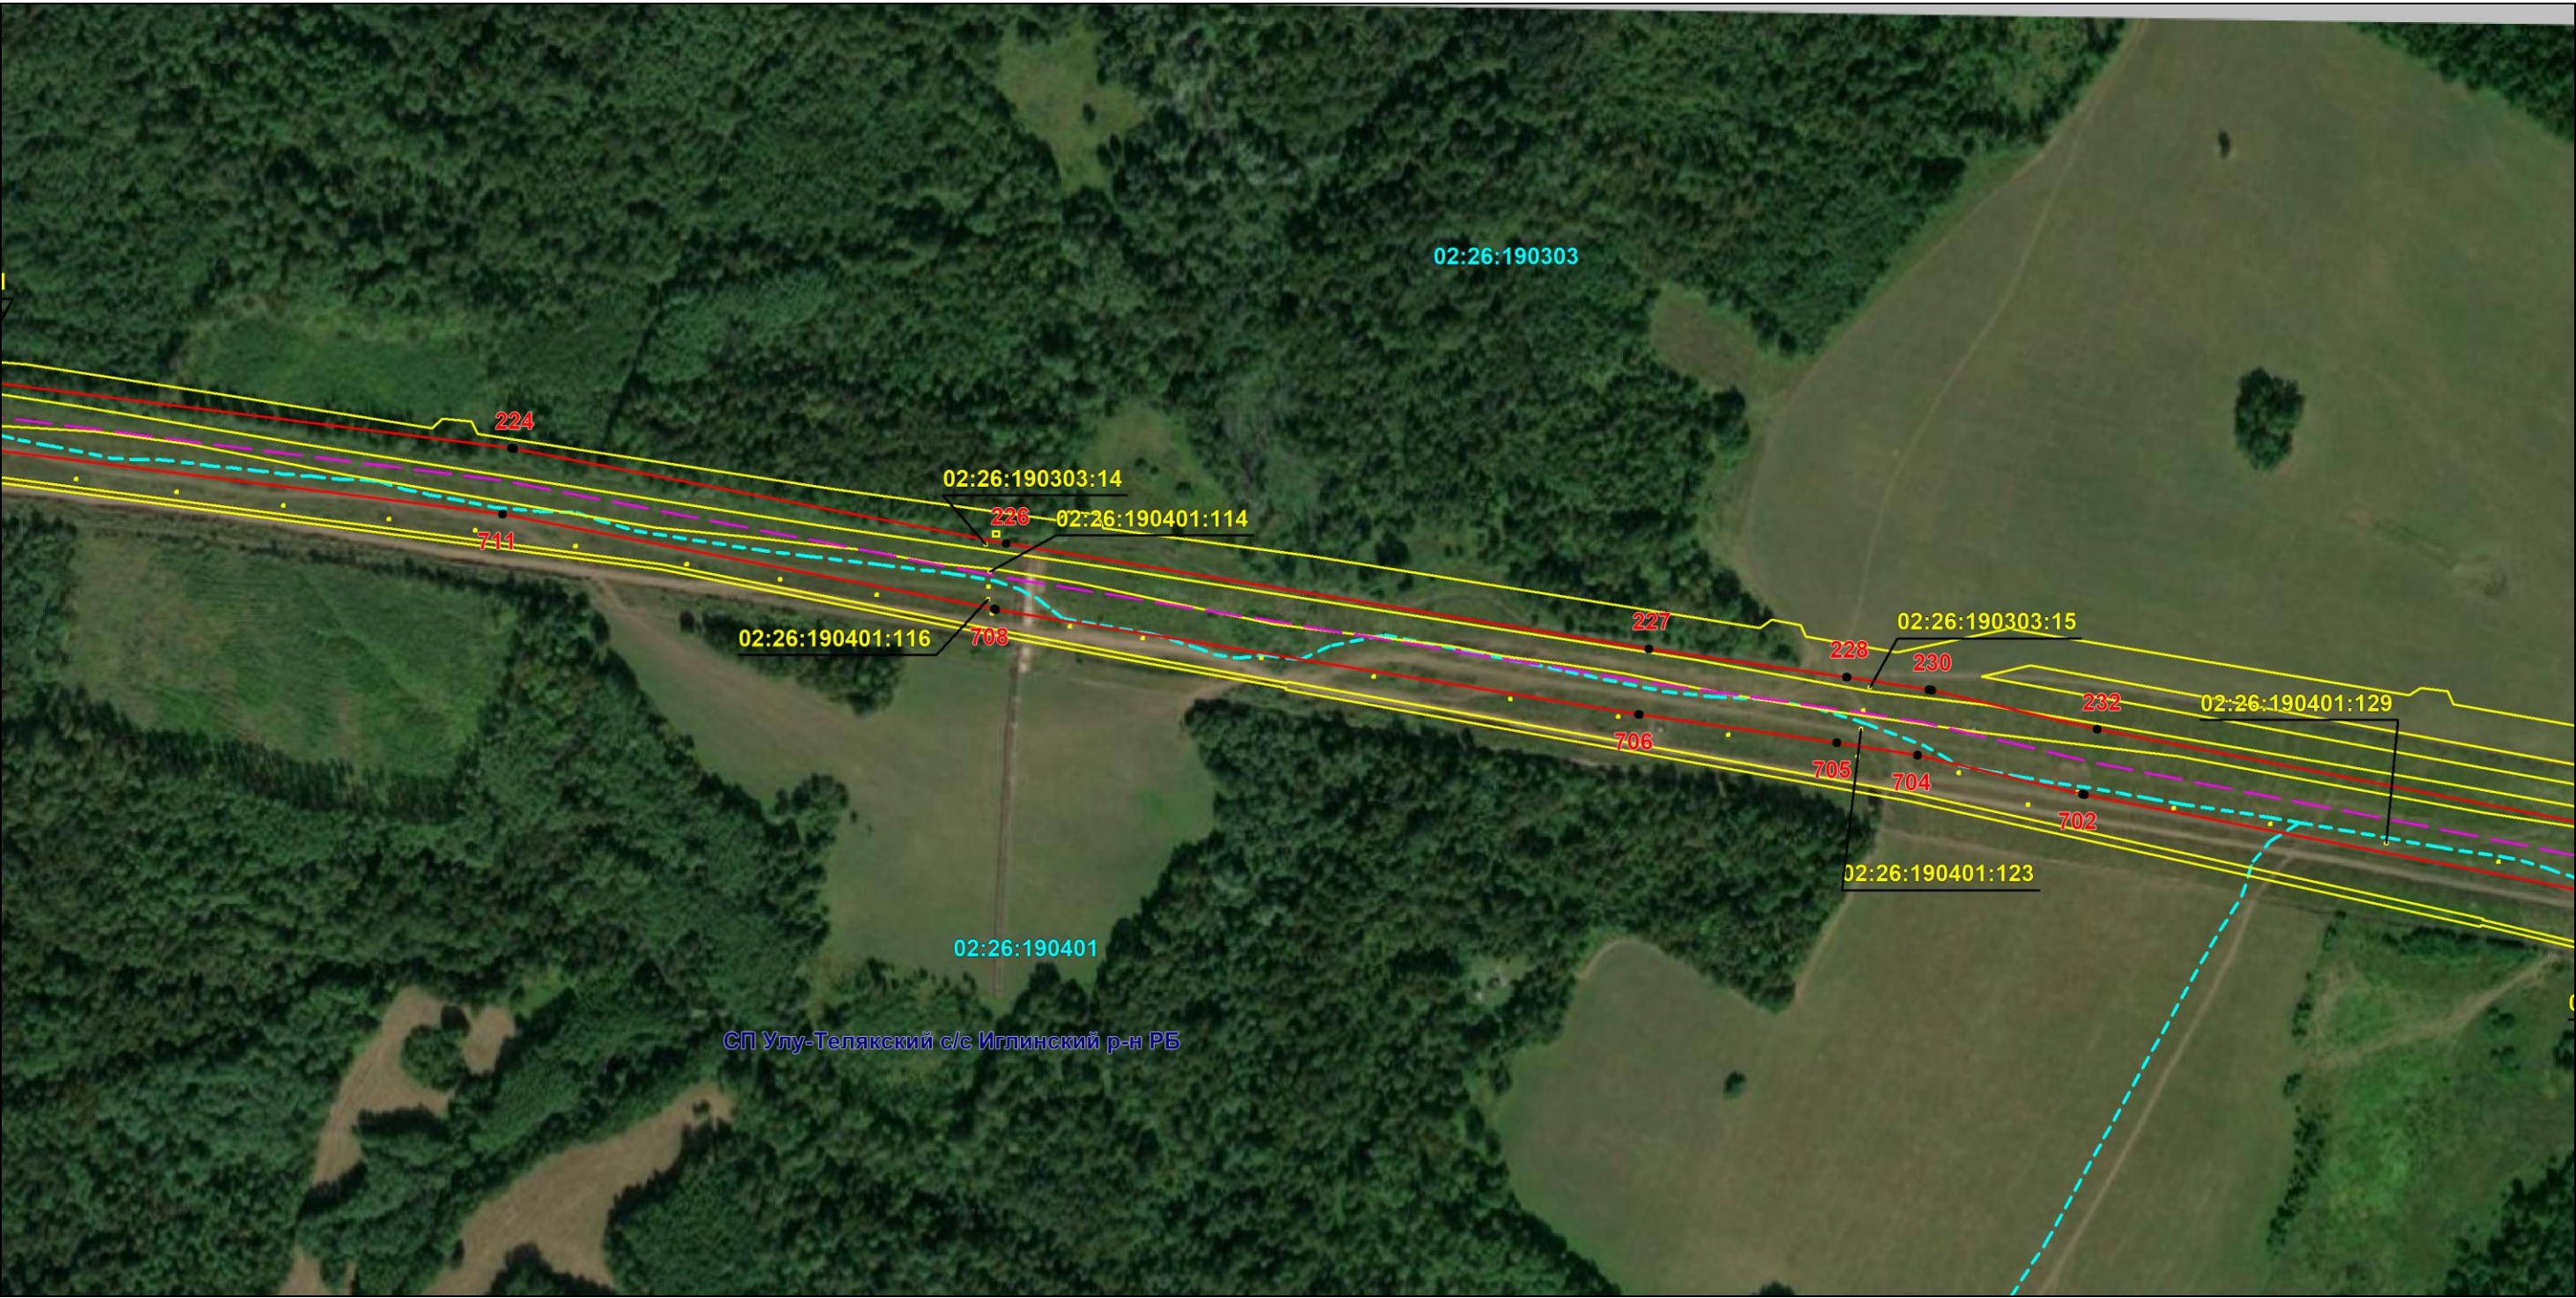

Масштаб 1:5000

Используемые условные знаки и обозначения: приведены на отдельной странице в конце раздела.

Подпись *Назаров Д. А.* Дата *9 февраля 2024 г.*

Место для оттиска печати (при наличии) лица, составившего описание местоположения границ объекта




ОПИСАНИЕ МЕСТОПОЛОЖЕНИЯ ГРАНИЦ

Публичный сервитут для использования земель и земельных участков в целях эксплуатации магистрального нефтепровода федерального значения "Линейное сооружение - Магистральный нефтепровод "Усть-Балык-Курган-Уфа-Альметьевск" Черкасское НУ"
(наименование объекта, местоположение границ которого описано)

Схема расположения границ публичного сервитута

Выносной лист №23

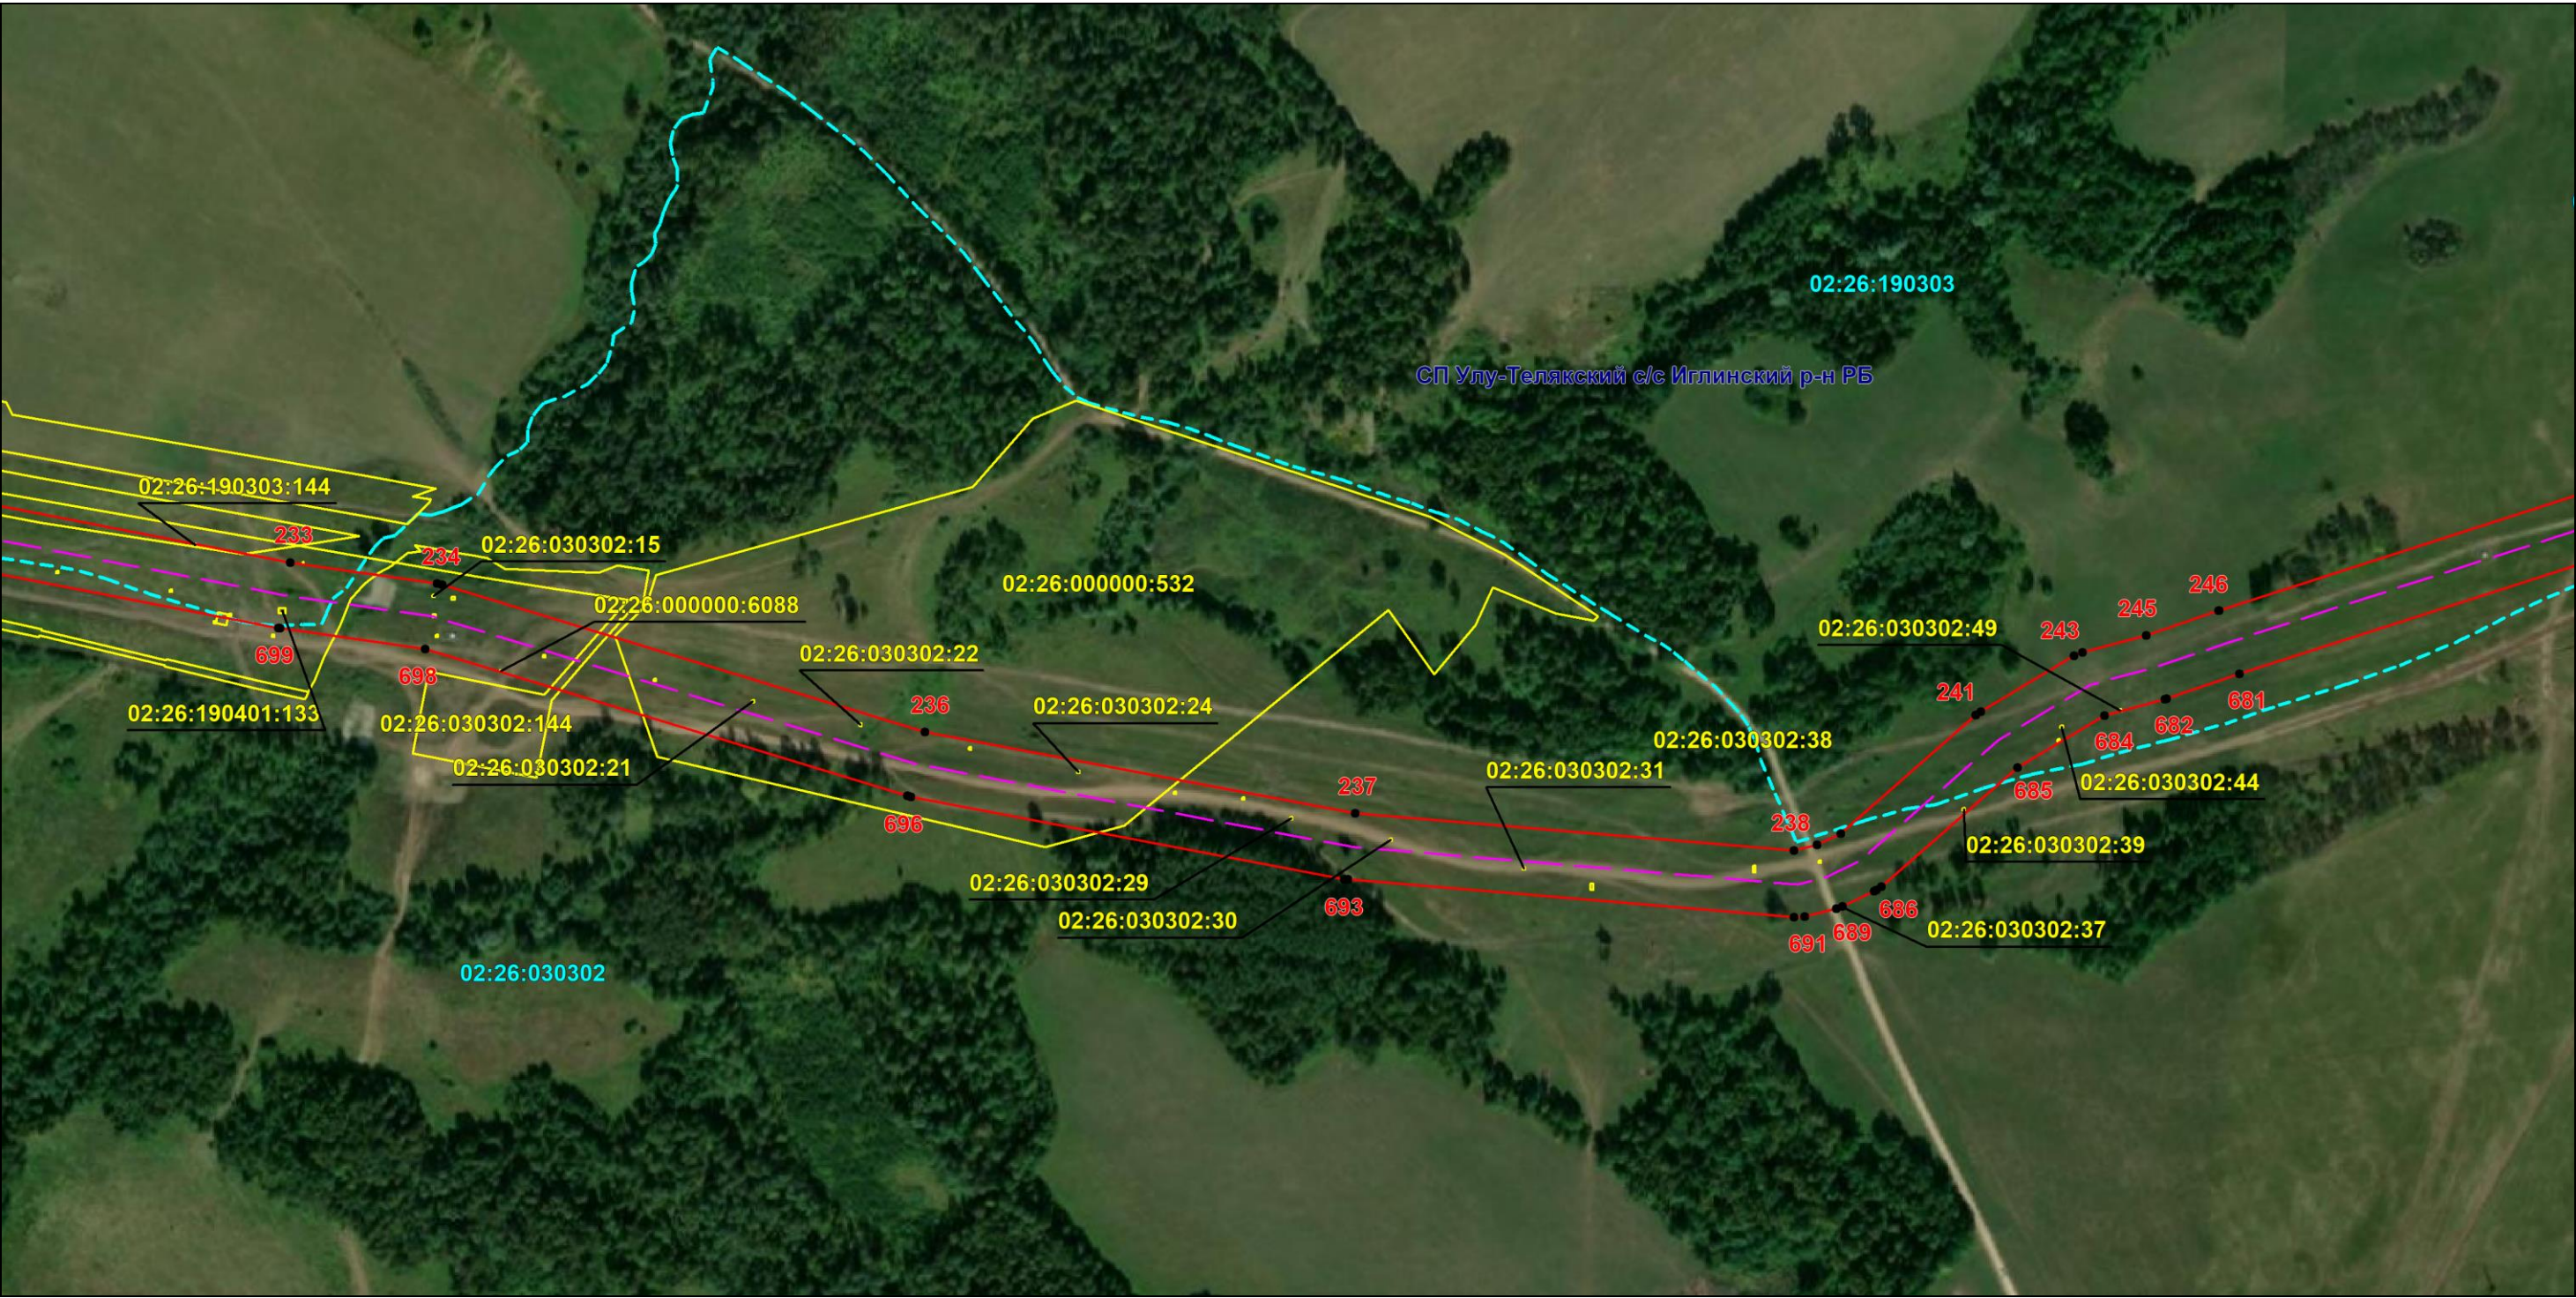

Масштаб 1:5000

Используемые условные знаки и обозначения: приведены на отдельной странице в конце раздела.

Подпись *Назаров Д. А.* Дата *9 февраля 2024 г.*

Место для оттиска печати (при наличии) лица, составившего описание местоположения границ объекта




ОПИСАНИЕ МЕСТОПОЛОЖЕНИЯ ГРАНИЦ

Публичный сервитут для использования земель и земельных участков в целях эксплуатации магистрального нефтепровода федерального значения "Линейное сооружение - Магистральный нефтепровод "Усть-Балык-Курган-Уфа-Альметьевск" Черкасское НУ"
(наименование объекта, местоположение границ которого описано)

Схема расположения границ публичного сервитута

Выносной лист №24

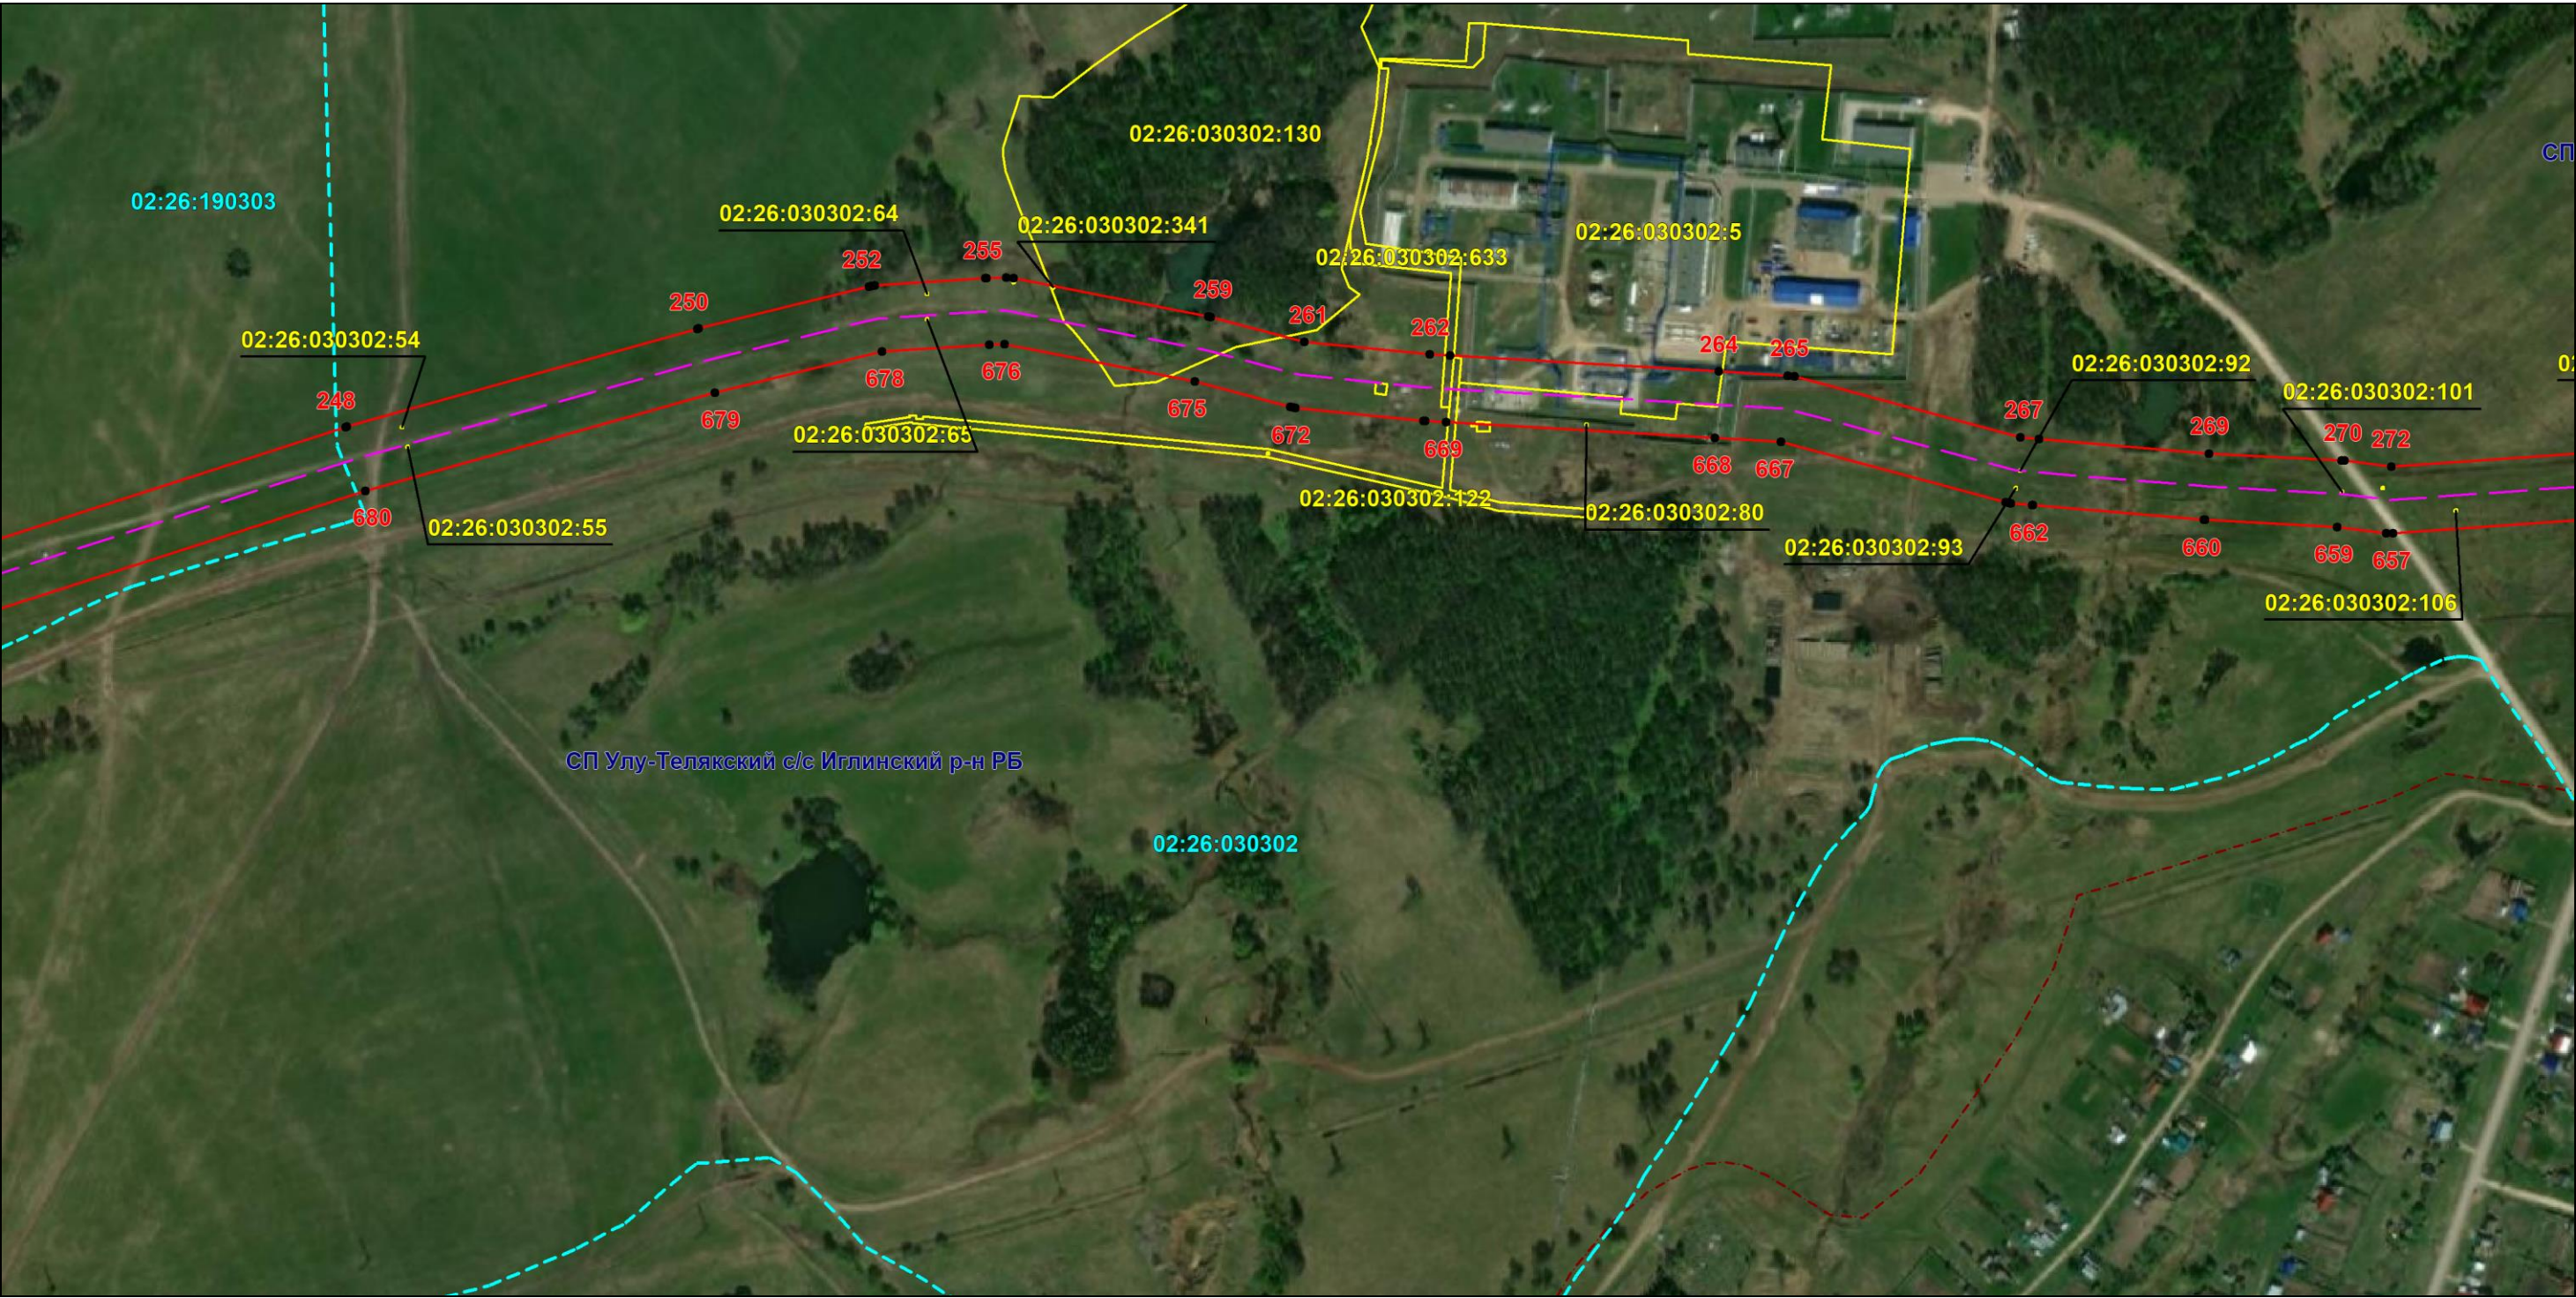

Масштаб 1:5000

Используемые условные знаки и обозначения: приведены на отдельной странице в конце раздела.

Подпись *Назаров Д. А.* Дата *9 февраля 2024 г.*

Место для оттиска печати (при наличии) лица, составившего описание местоположения границ объекта




ОПИСАНИЕ МЕСТОПОЛОЖЕНИЯ ГРАНИЦ

Публичный сервитут для использования земель и земельных участков в целях эксплуатации магистрального нефтепровода федерального значения "Линейное сооружение - Магистральный нефтепровод "Усть-Балык-Курган-Уфа-Альметьевск" Черкасское НУ"
(наименование объекта, местоположение границ которого описано)

Схема расположения границ публичного сервитута

Выносной лист №25

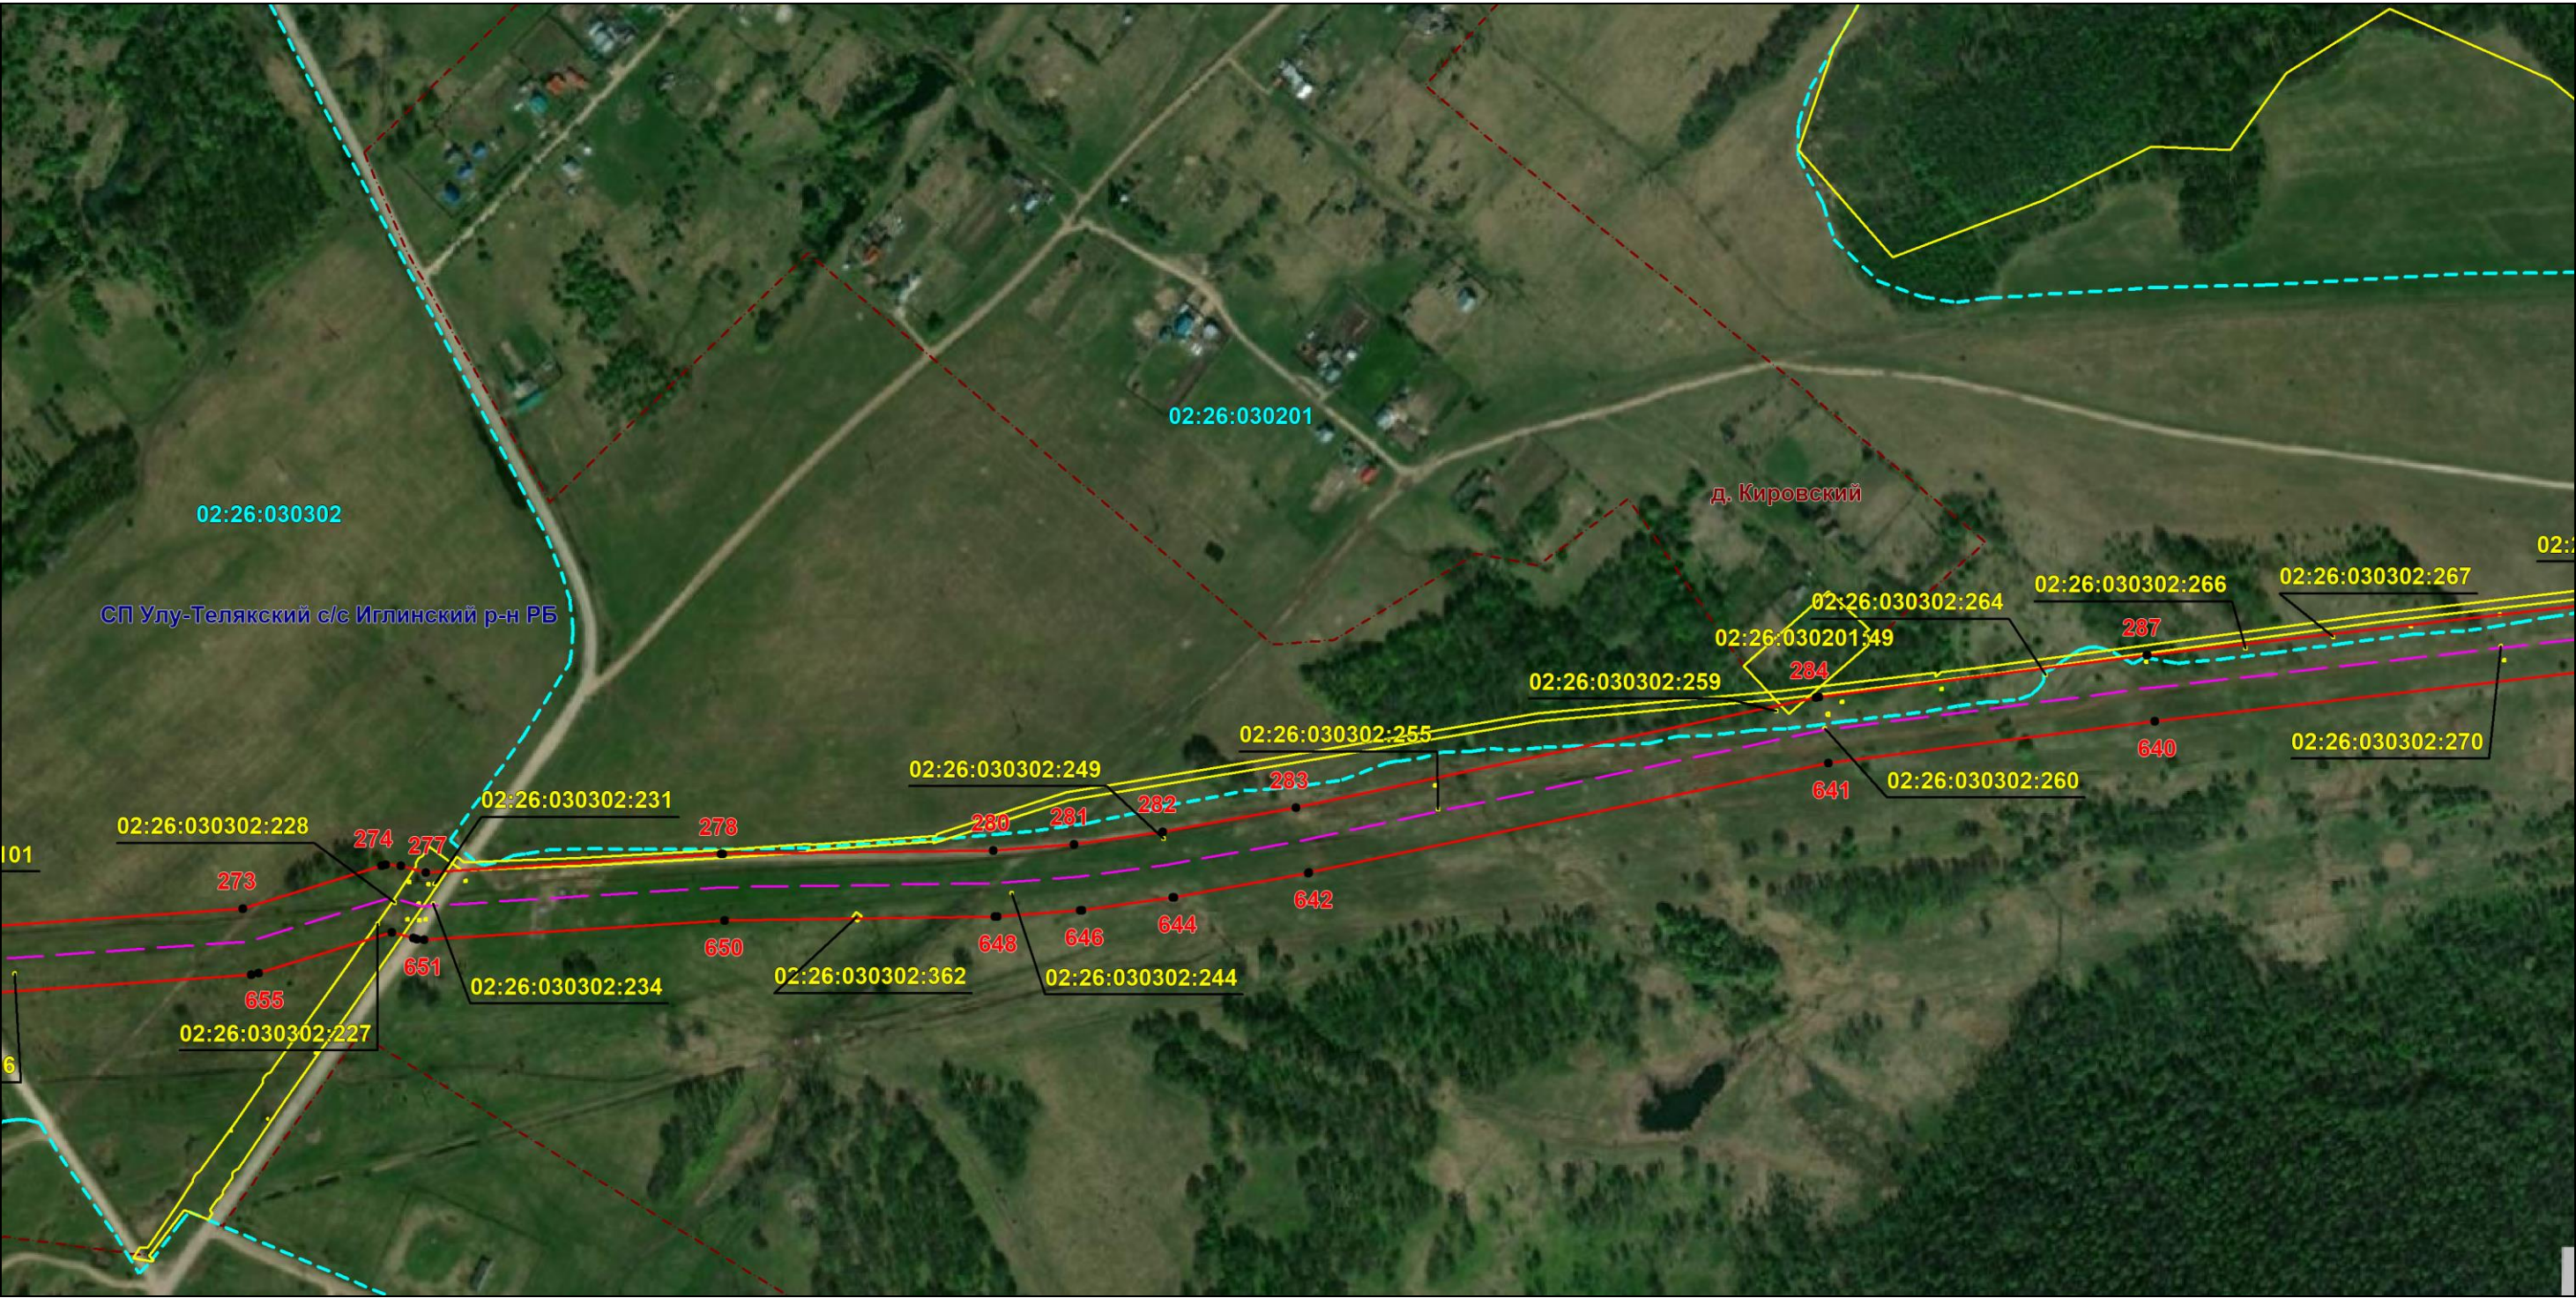

Масштаб 1:5000

Используемые условные знаки и обозначения: приведены на отдельной странице в конце раздела.

Подпись *Назаров Д. А.* Дата *9 февраля 2024 г.*

Место для оттиска печати (при наличии) лица, составившего описание местоположения границ объекта



ОПИСАНИЕ МЕСТОПОЛОЖЕНИЯ ГРАНИЦ

Публичный сервитут для использования земель и земельных участков в целях эксплуатации магистрального нефтепровода федерального значения "Линейное сооружение - Магистральный нефтепровод "Усть-Балык-Курган-Уфа-Альметьевск" Черкасское НУ"
(наименование объекта, местоположение границ которого описано)

Схема расположения границ публичного сервитута

Выносной лист №27



Масштаб 1:5000

Используемые условные знаки и обозначения: приведены на отдельной странице в конце раздела.

Подпись *Назаров Д. А.* Дата *9 февраля 2024 г.*

Место для оттиска печати (при наличии) лица, составившего описание местоположения границ объекта




ОПИСАНИЕ МЕСТОПОЛОЖЕНИЯ ГРАНИЦ

Публичный сервитут для использования земель и земельных участков в целях эксплуатации магистрального нефтепровода федерального значения "Линейное сооружение - Магистральный нефтепровод "Усть-Балык-Курган-Уфа-Альметьевск" Черкасское НУ"
(наименование объекта, местоположение границ которого описано)

Схема расположения границ публичного сервитута

Выносной лист №28

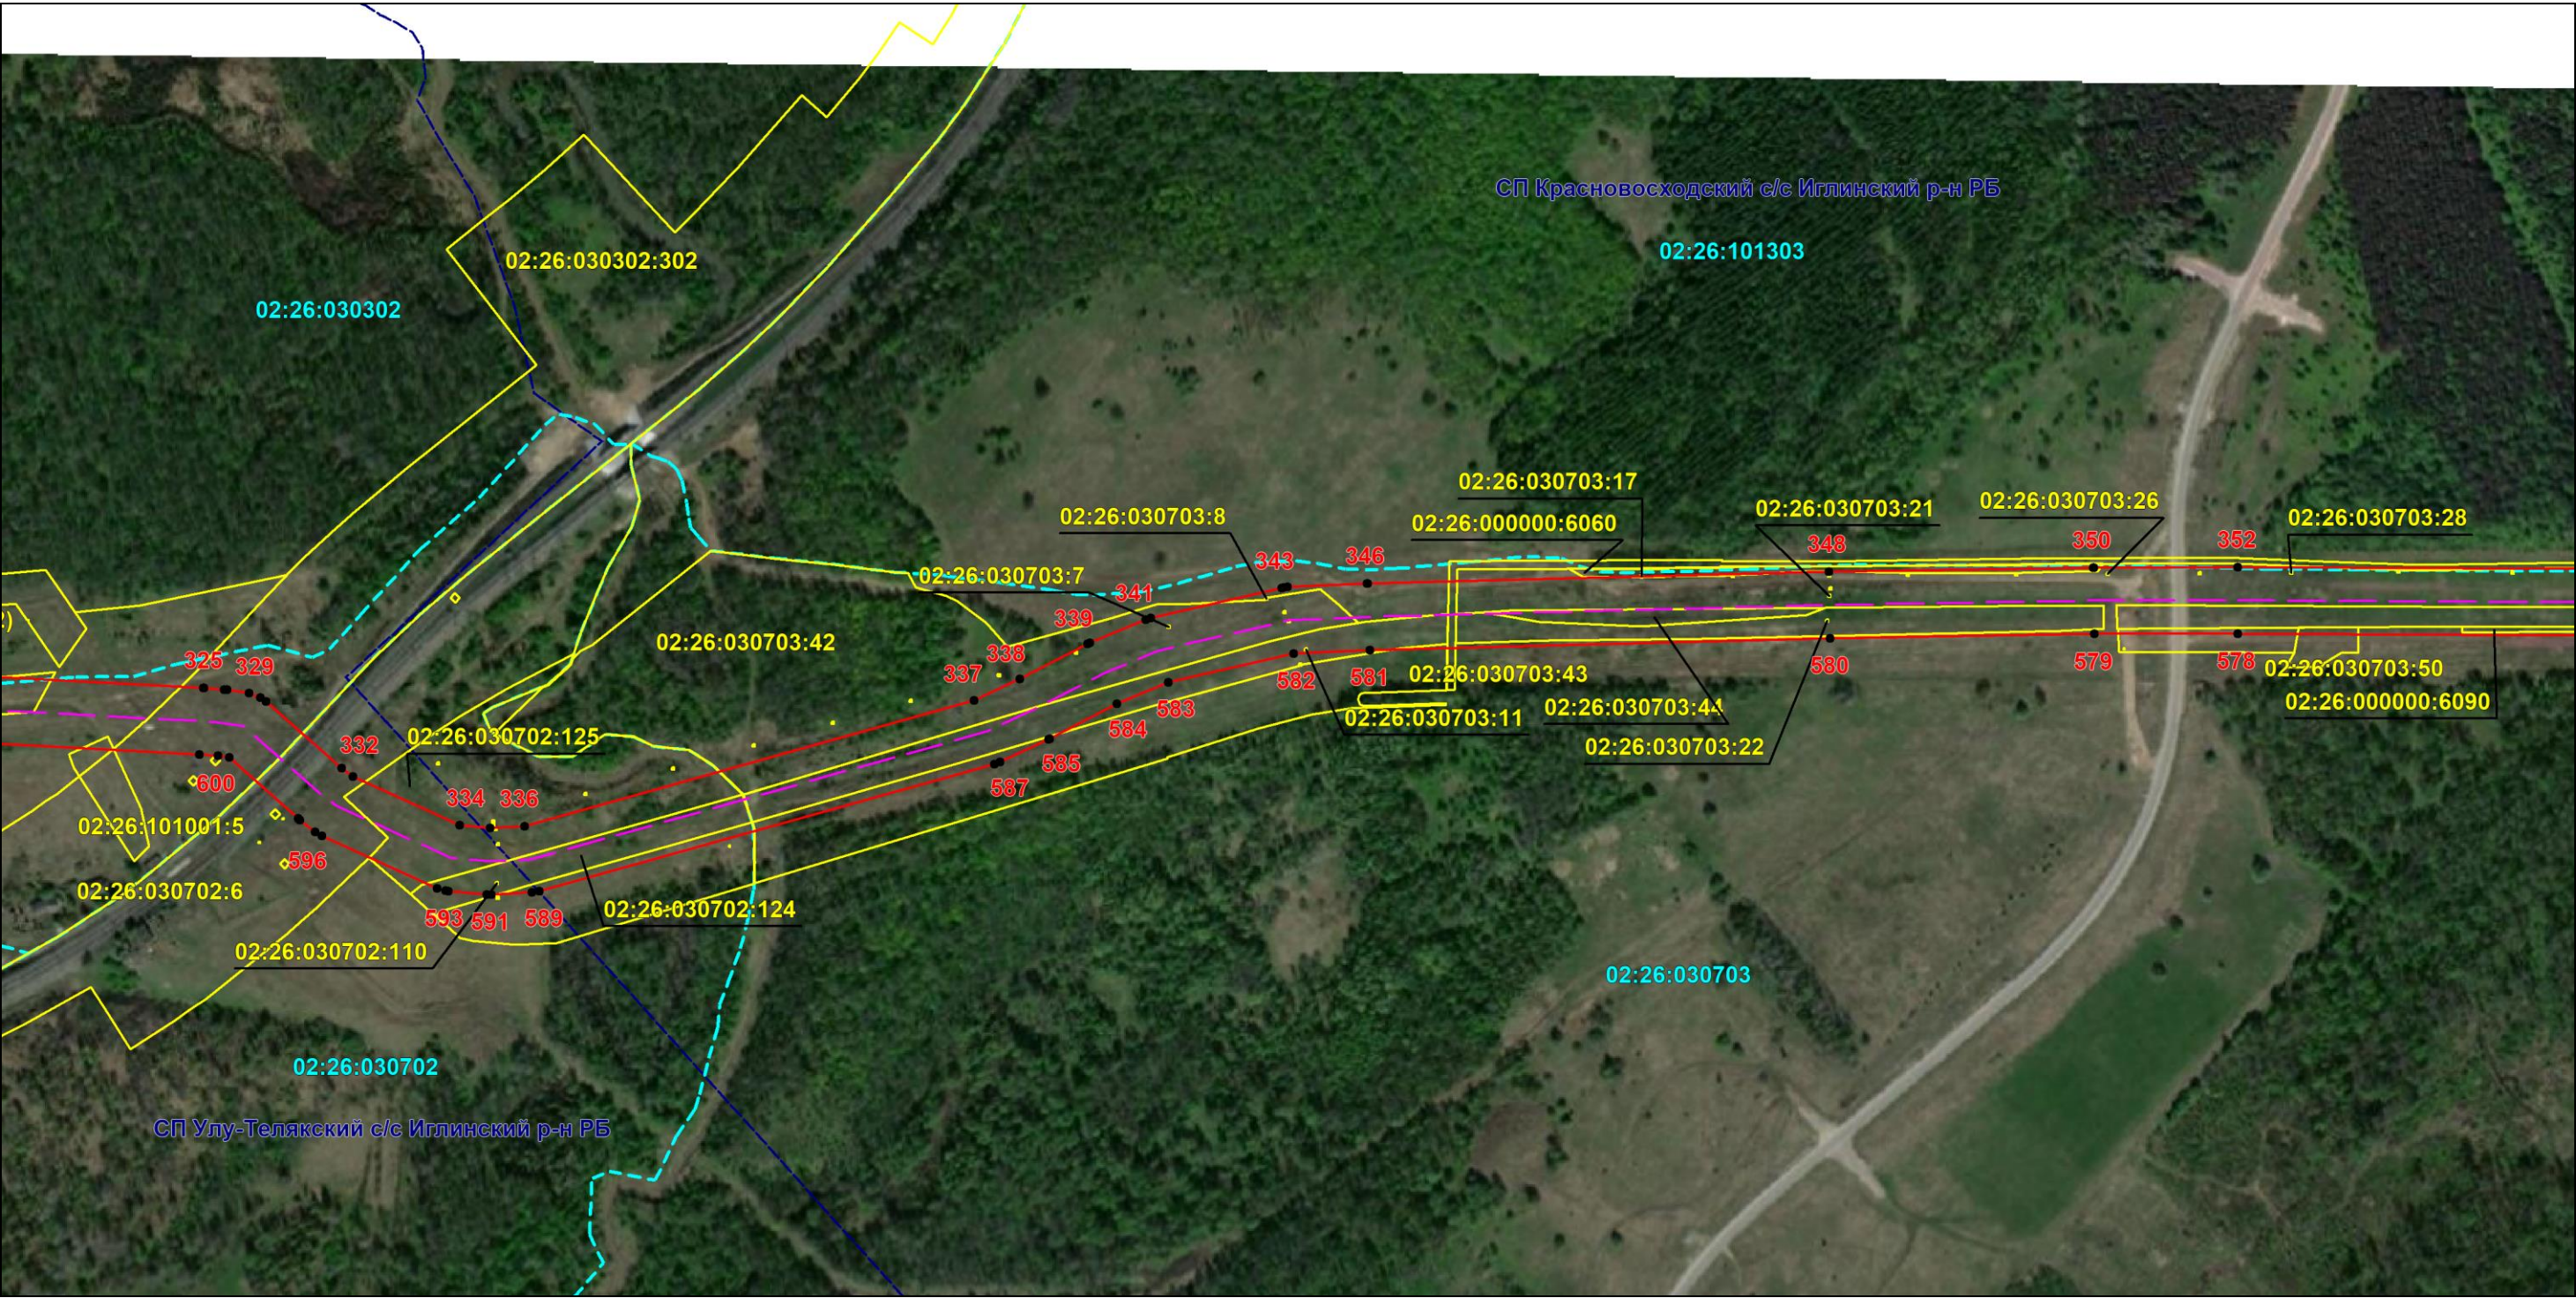

Масштаб 1:5000

Используемые условные знаки и обозначения: приведены на отдельной странице в конце раздела.

Подпись *Назаров Д. А.* Дата 9 февраля 2024 г.

Место для оттиска печати (при наличии) лица, составившего описание местоположения границ объекта




ОПИСАНИЕ МЕСТОПОЛОЖЕНИЯ ГРАНИЦ

Публичный сервитут для использования земель и земельных участков в целях эксплуатации магистрального нефтепровода федерального значения "Линейное сооружение - Магистральный нефтепровод "Усть-Балык-Курган-Уфа-Альметьевск" Черкасское НУ"
(наименование объекта, местоположение границ которого описано)

Схема расположения границ публичного сервитута

Выносной лист №29

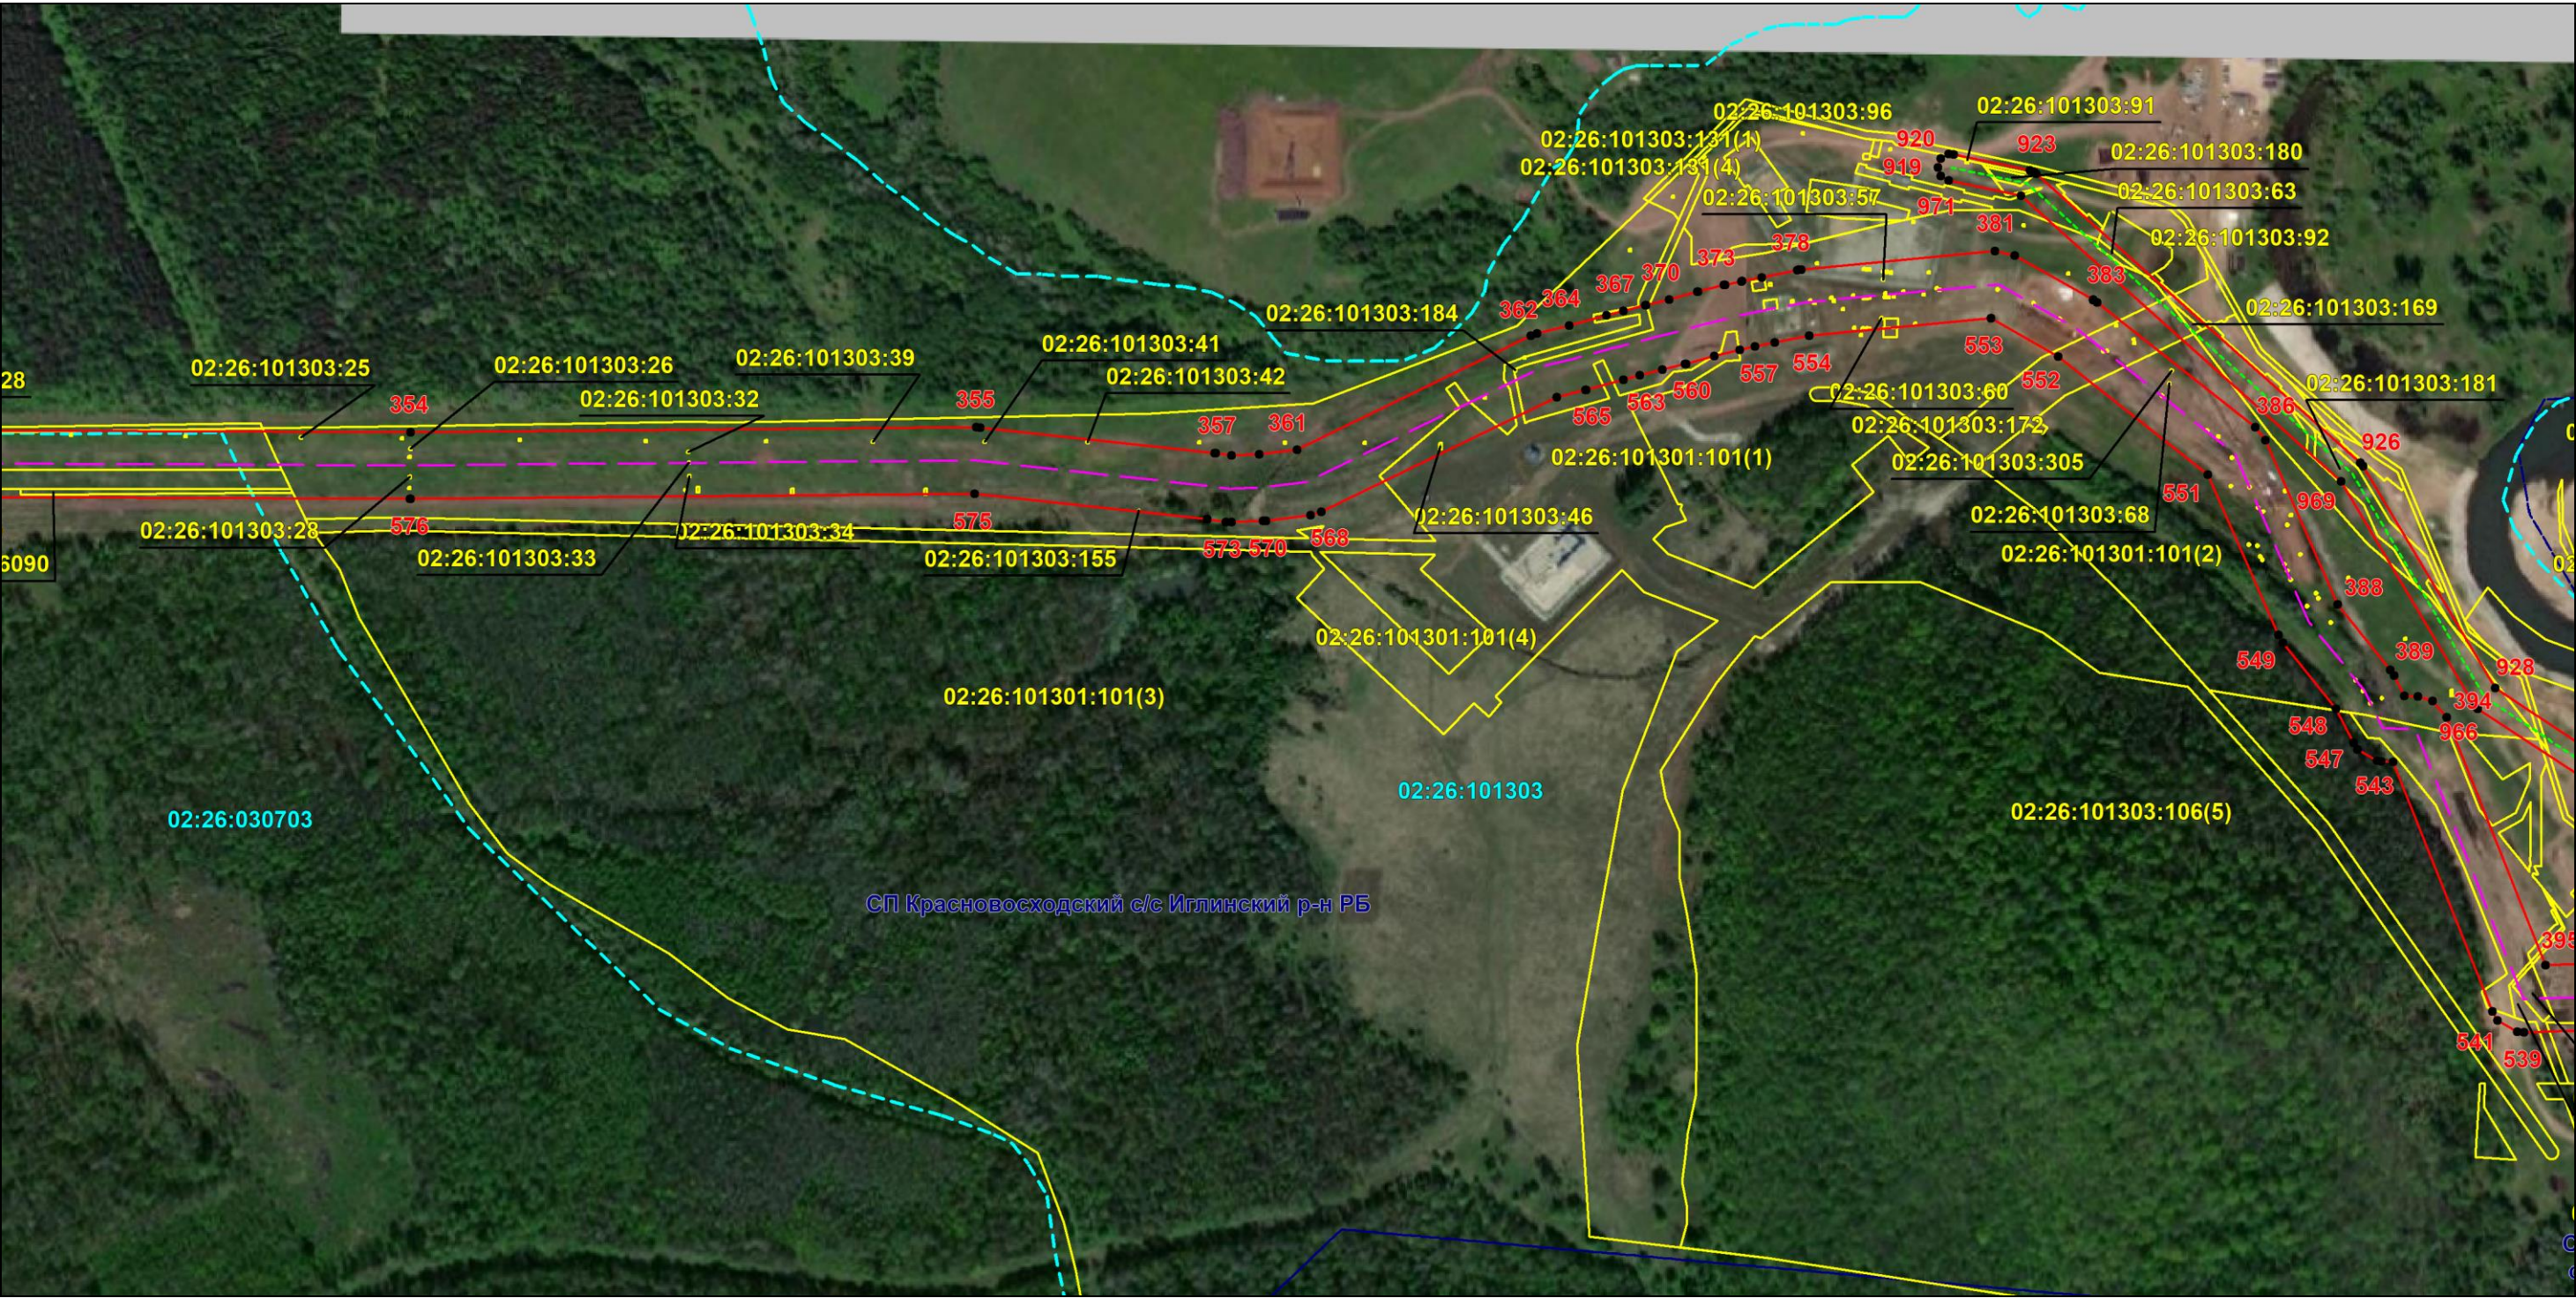

Масштаб 1:5000

Используемые условные знаки и обозначения: приведены на отдельной странице в конце раздела.

Подпись *Назаров Д. А.* Дата *9 февраля 2024 г.*

Место для оттиска печати (при наличии) лица, составившего описание местоположения границ объекта




ОПИСАНИЕ МЕСТОПОЛОЖЕНИЯ ГРАНИЦ

Публичный сервитут для использования земель и земельных участков в целях эксплуатации магистрального нефтепровода федерального значения "Линейное сооружение - Магистральный нефтепровод "Усть-Балык-Курган-Уфа-Альметьевск" Черкасское НУ"
(наименование объекта, местоположение границ которого описано)

Схема расположения границ публичного сервитута

Выносной лист №31

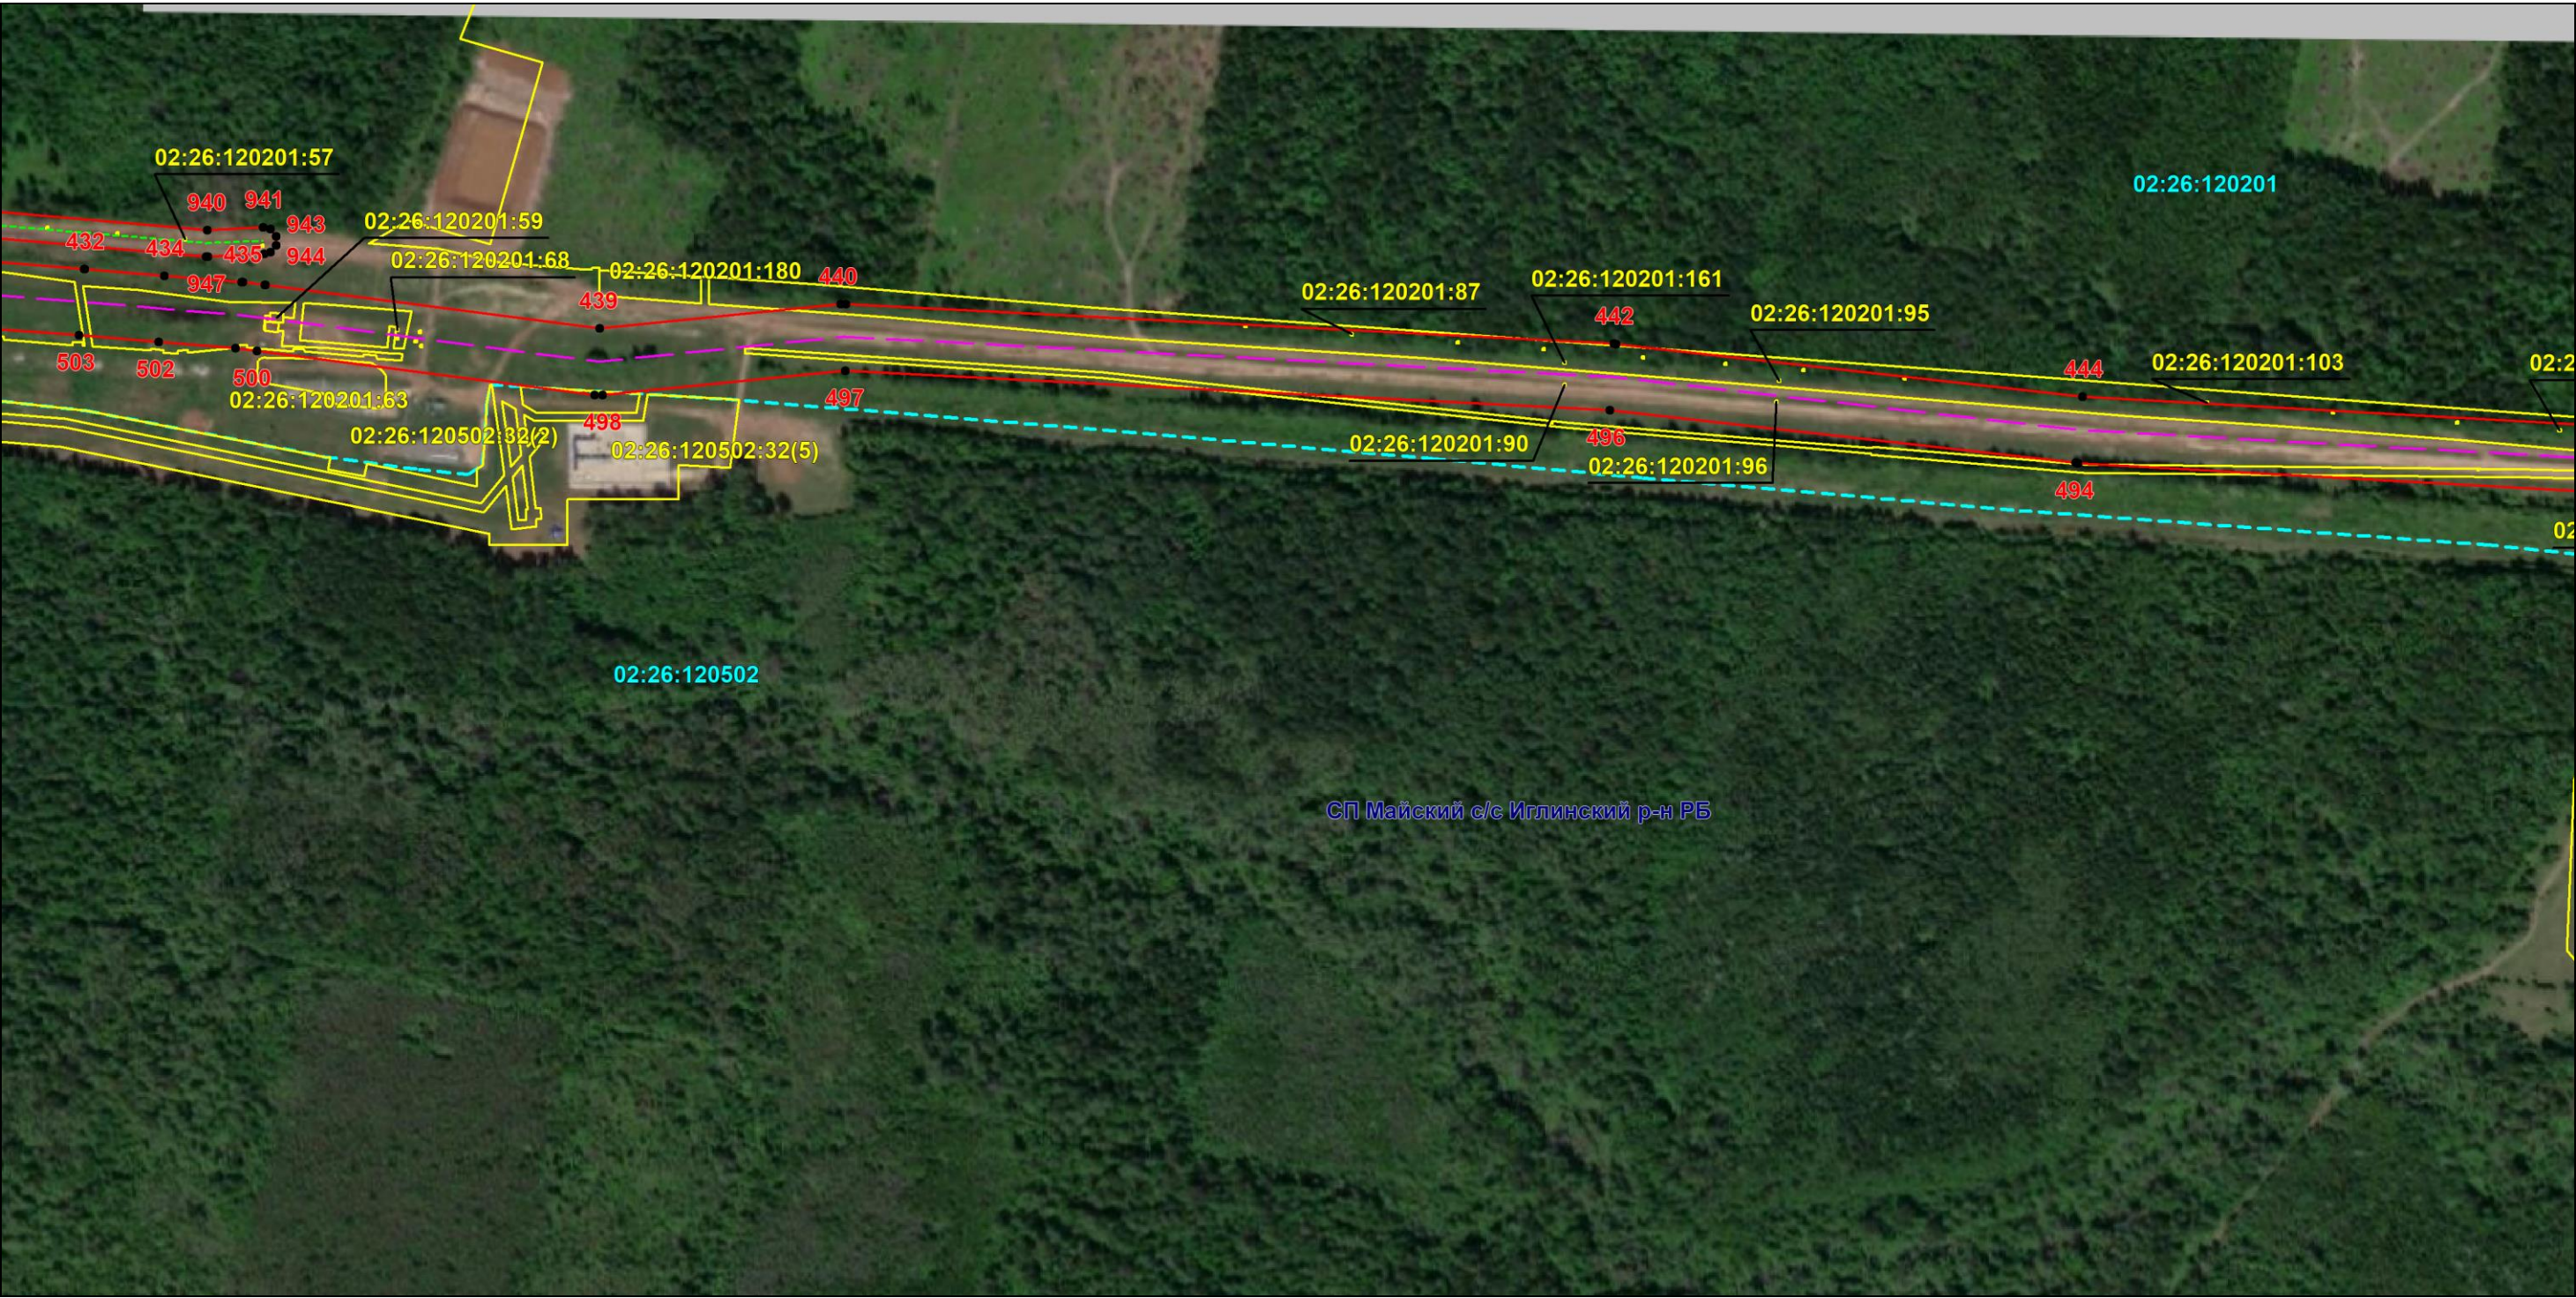

Масштаб 1:5000

Используемые условные знаки и обозначения: приведены на отдельной странице в конце раздела.

Подпись *Назаров Д. А.* Дата *9 февраля 2024 г.*

Место для оттиска печати (при наличии) лица, составившего описание местоположения границ объекта




ОПИСАНИЕ МЕСТОПОЛОЖЕНИЯ ГРАНИЦ

Публичный сервитут для использования земель и земельных участков в целях эксплуатации магистрального нефтепровода федерального значения "Линейное сооружение - Магистральный нефтепровод "Усть-Балык-Курган-Уфа-Альметьевск" Черкасское НУ"
(наименование объекта, местоположение границ которого описано)

Схема расположения границ публичного сервитута

Выносной лист №32

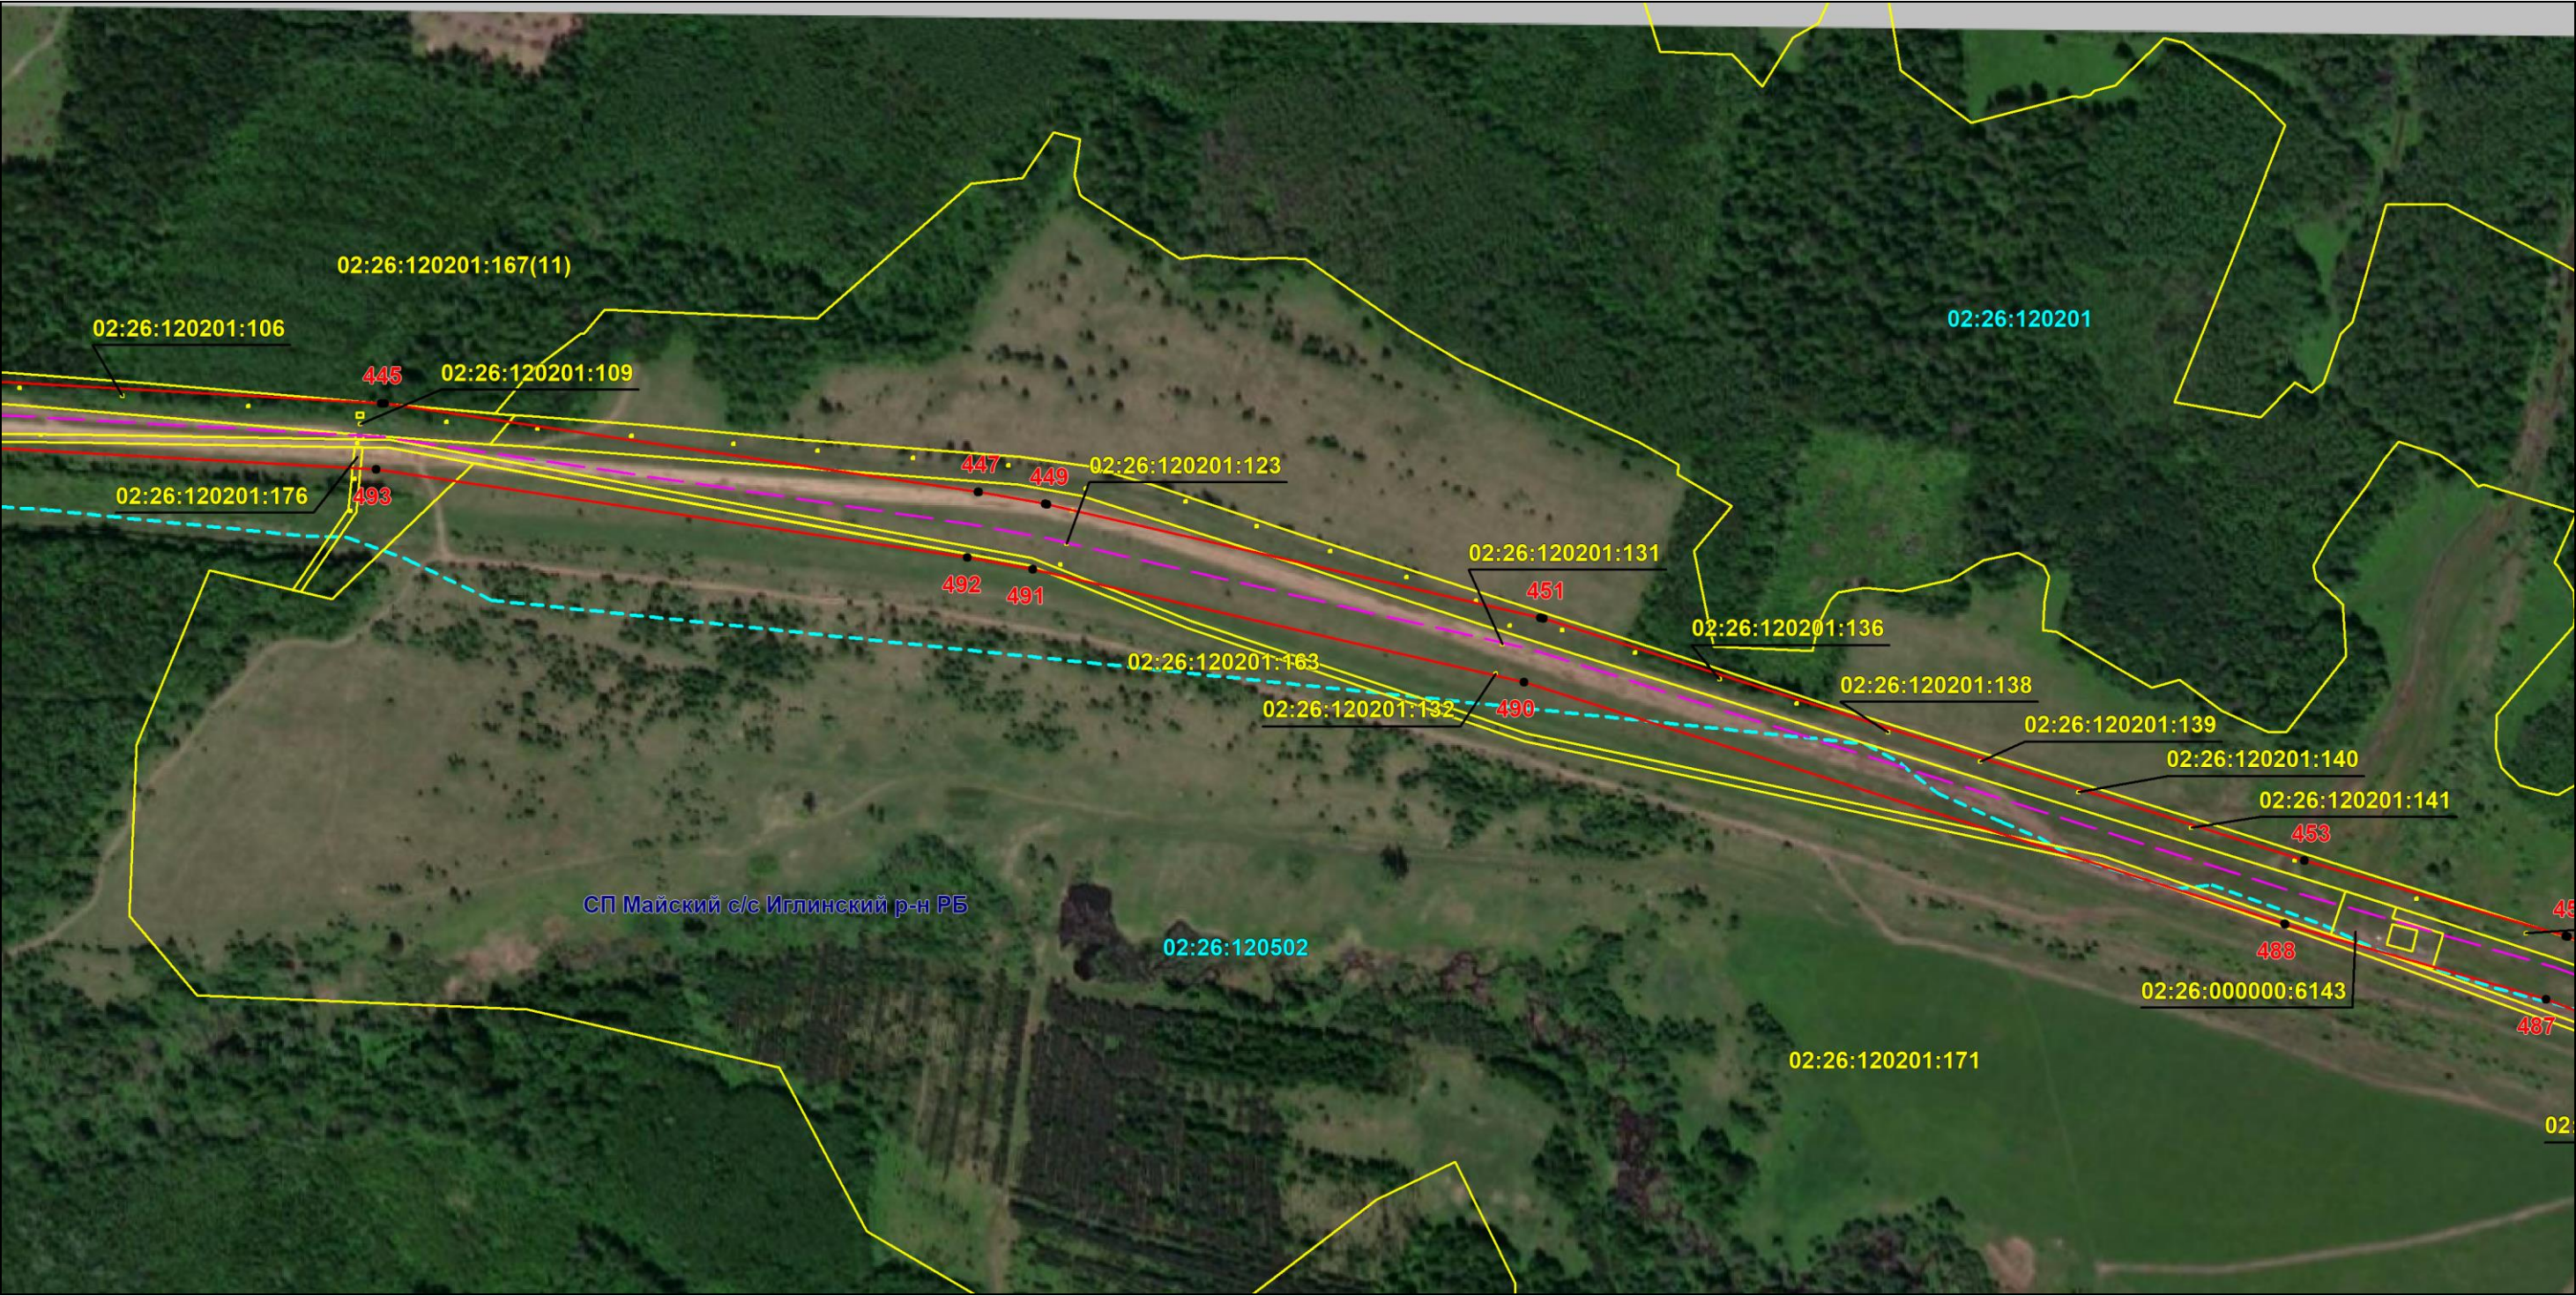

Масштаб 1:5000

Используемые условные знаки и обозначения: приведены на отдельной странице в конце раздела.

Подпись *Назаров Д. А.* Дата *9 февраля 2024 г.*

Место для оттиска печати (при наличии) лица, составившего описание местоположения границ объекта




ОПИСАНИЕ МЕСТОПОЛОЖЕНИЯ ГРАНИЦ

Публичный сервитут для использования земель и земельных участков в целях эксплуатации магистрального нефтепровода федерального значения "Линейное сооружение - Магистральный нефтепровод "Усть-Балык-Курган-Уфа-Альметьевск" Черкасское НУ"
(наименование объекта, местоположение границ которого описано)

Схема расположения границ публичного сервитута

Выносной лист №33

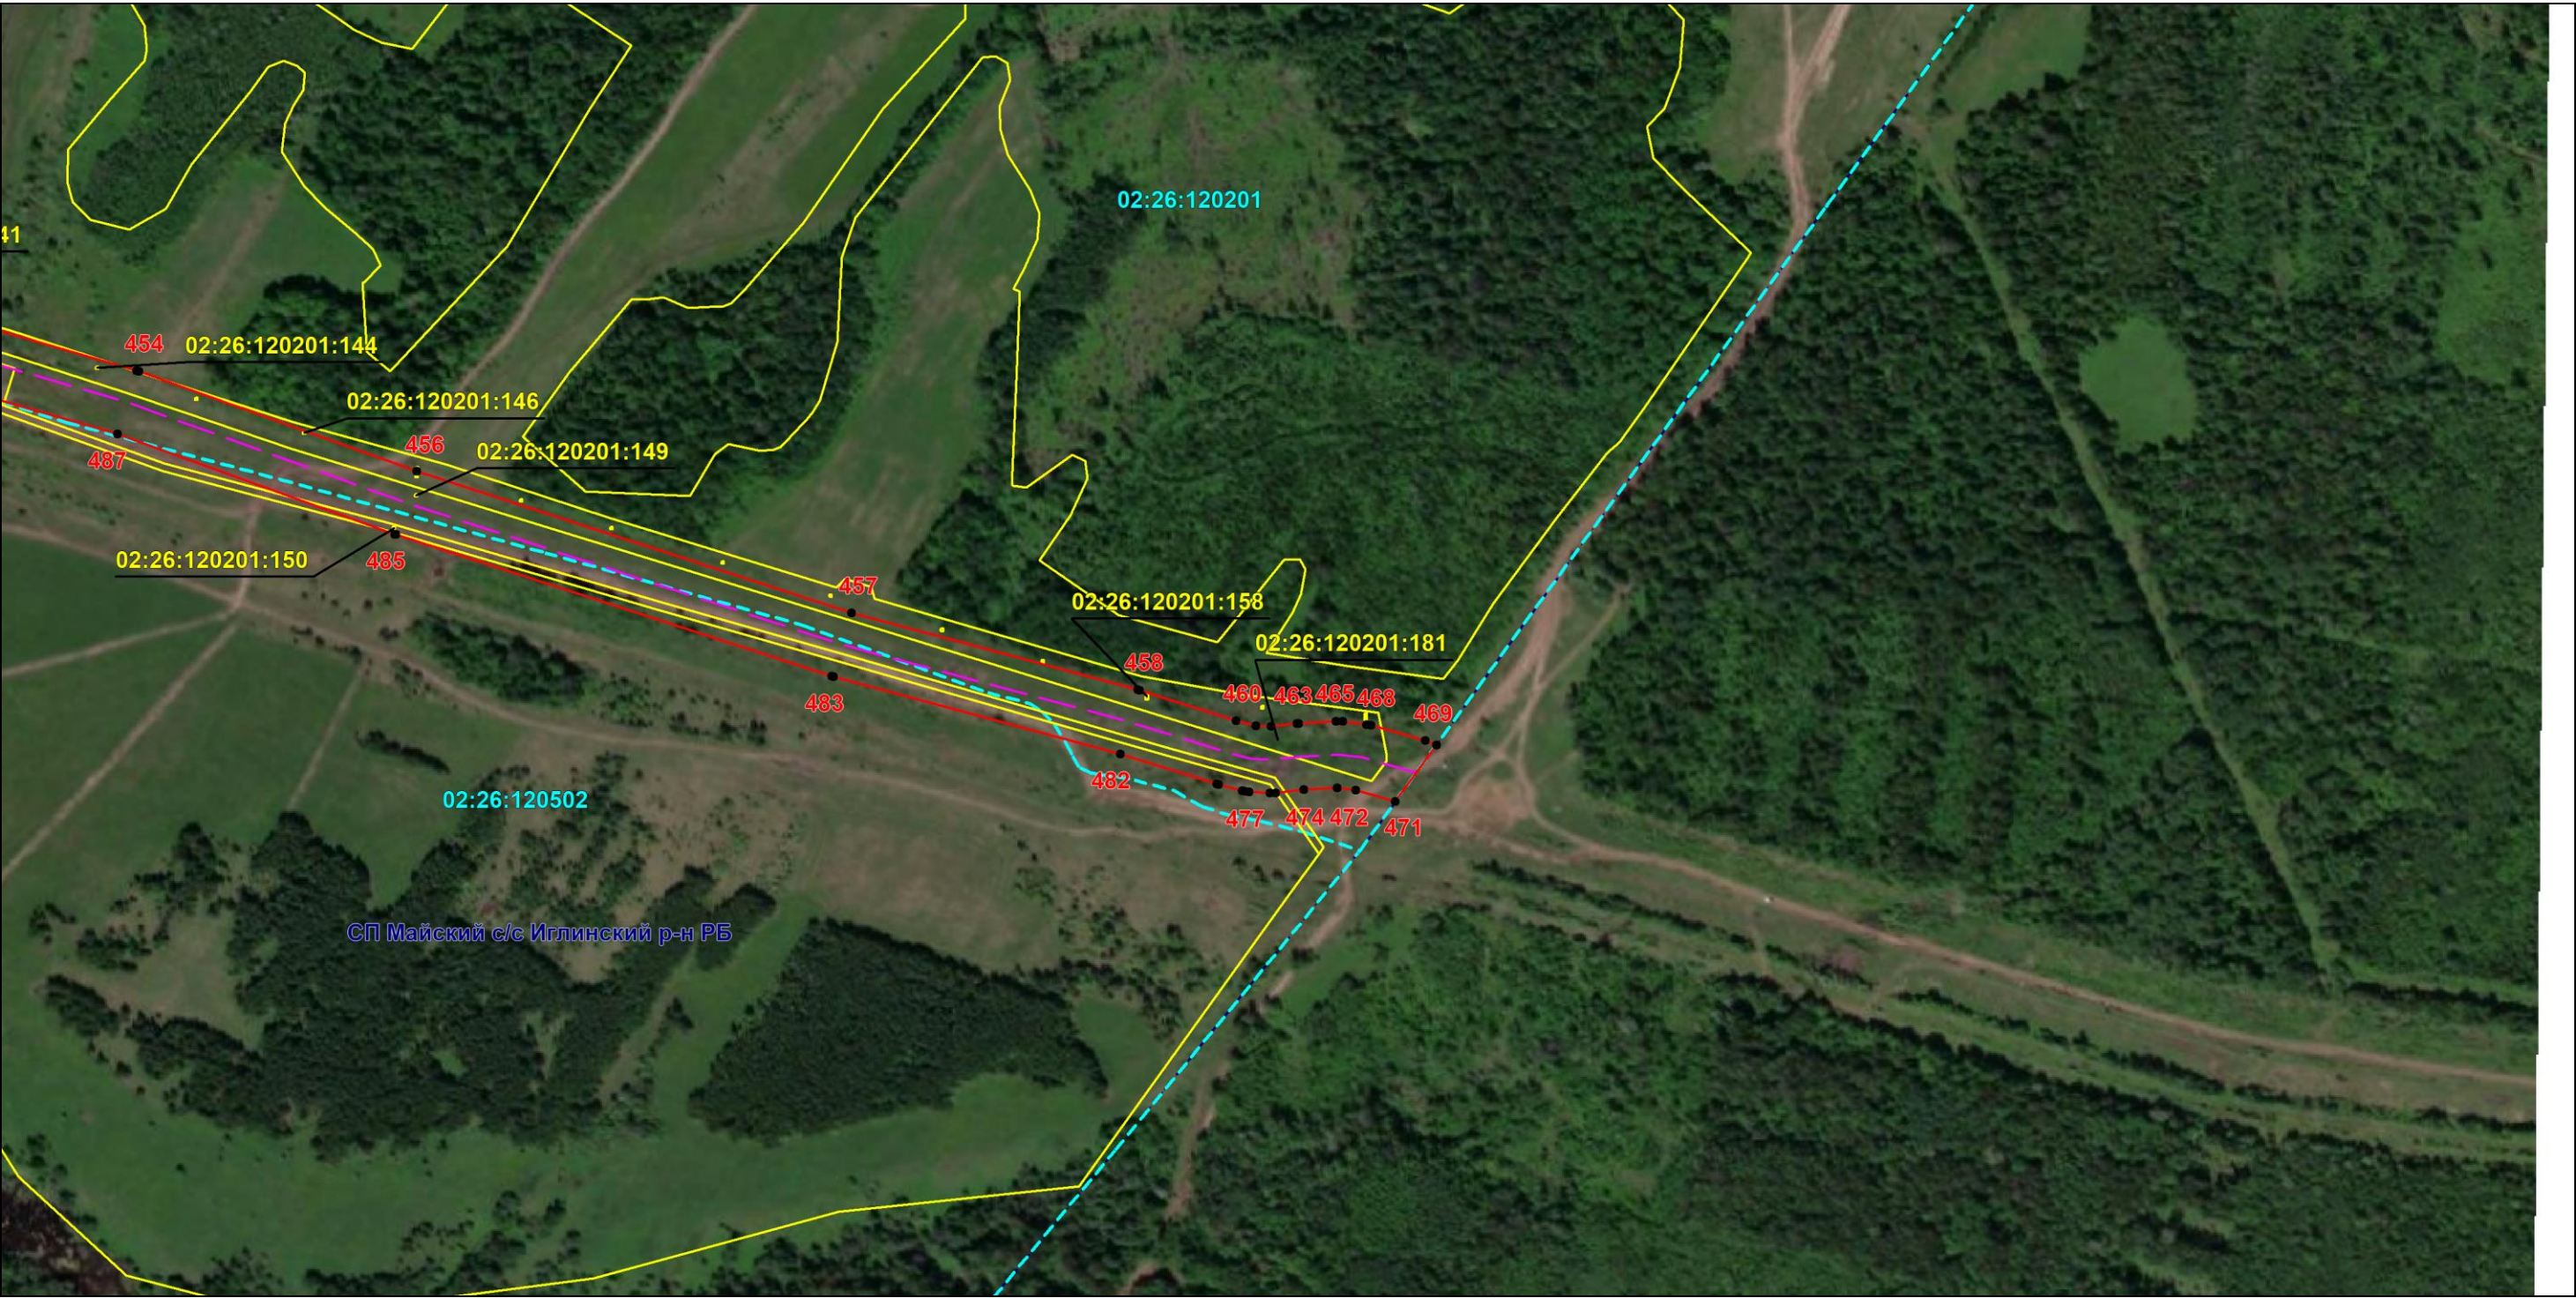

Масштаб 1:5000

Используемые условные знаки и обозначения: приведены на отдельной странице в конце раздела.

Подпись *Назаров Д. А.* Дата *9 февраля 2024 г.*

Место для оттиска печати (при наличии) лица, составившего описание местоположения границ объекта




ОПИСАНИЕ МЕСТОПОЛОЖЕНИЯ ГРАНИЦ

**Публичный сервитут для использования земель и земельных участков в целях эксплуатации магистрального нефтепровода федерального значения "Линейное сооружение - Магистральный нефтепровод
"Усть-Балык-Курган-Уфа-Альметьевск" Черкасское НУ"**
(наименование объекта, местоположение границ которого описано)

Схема расположения границ публичного сервитута

Выносной лист №34

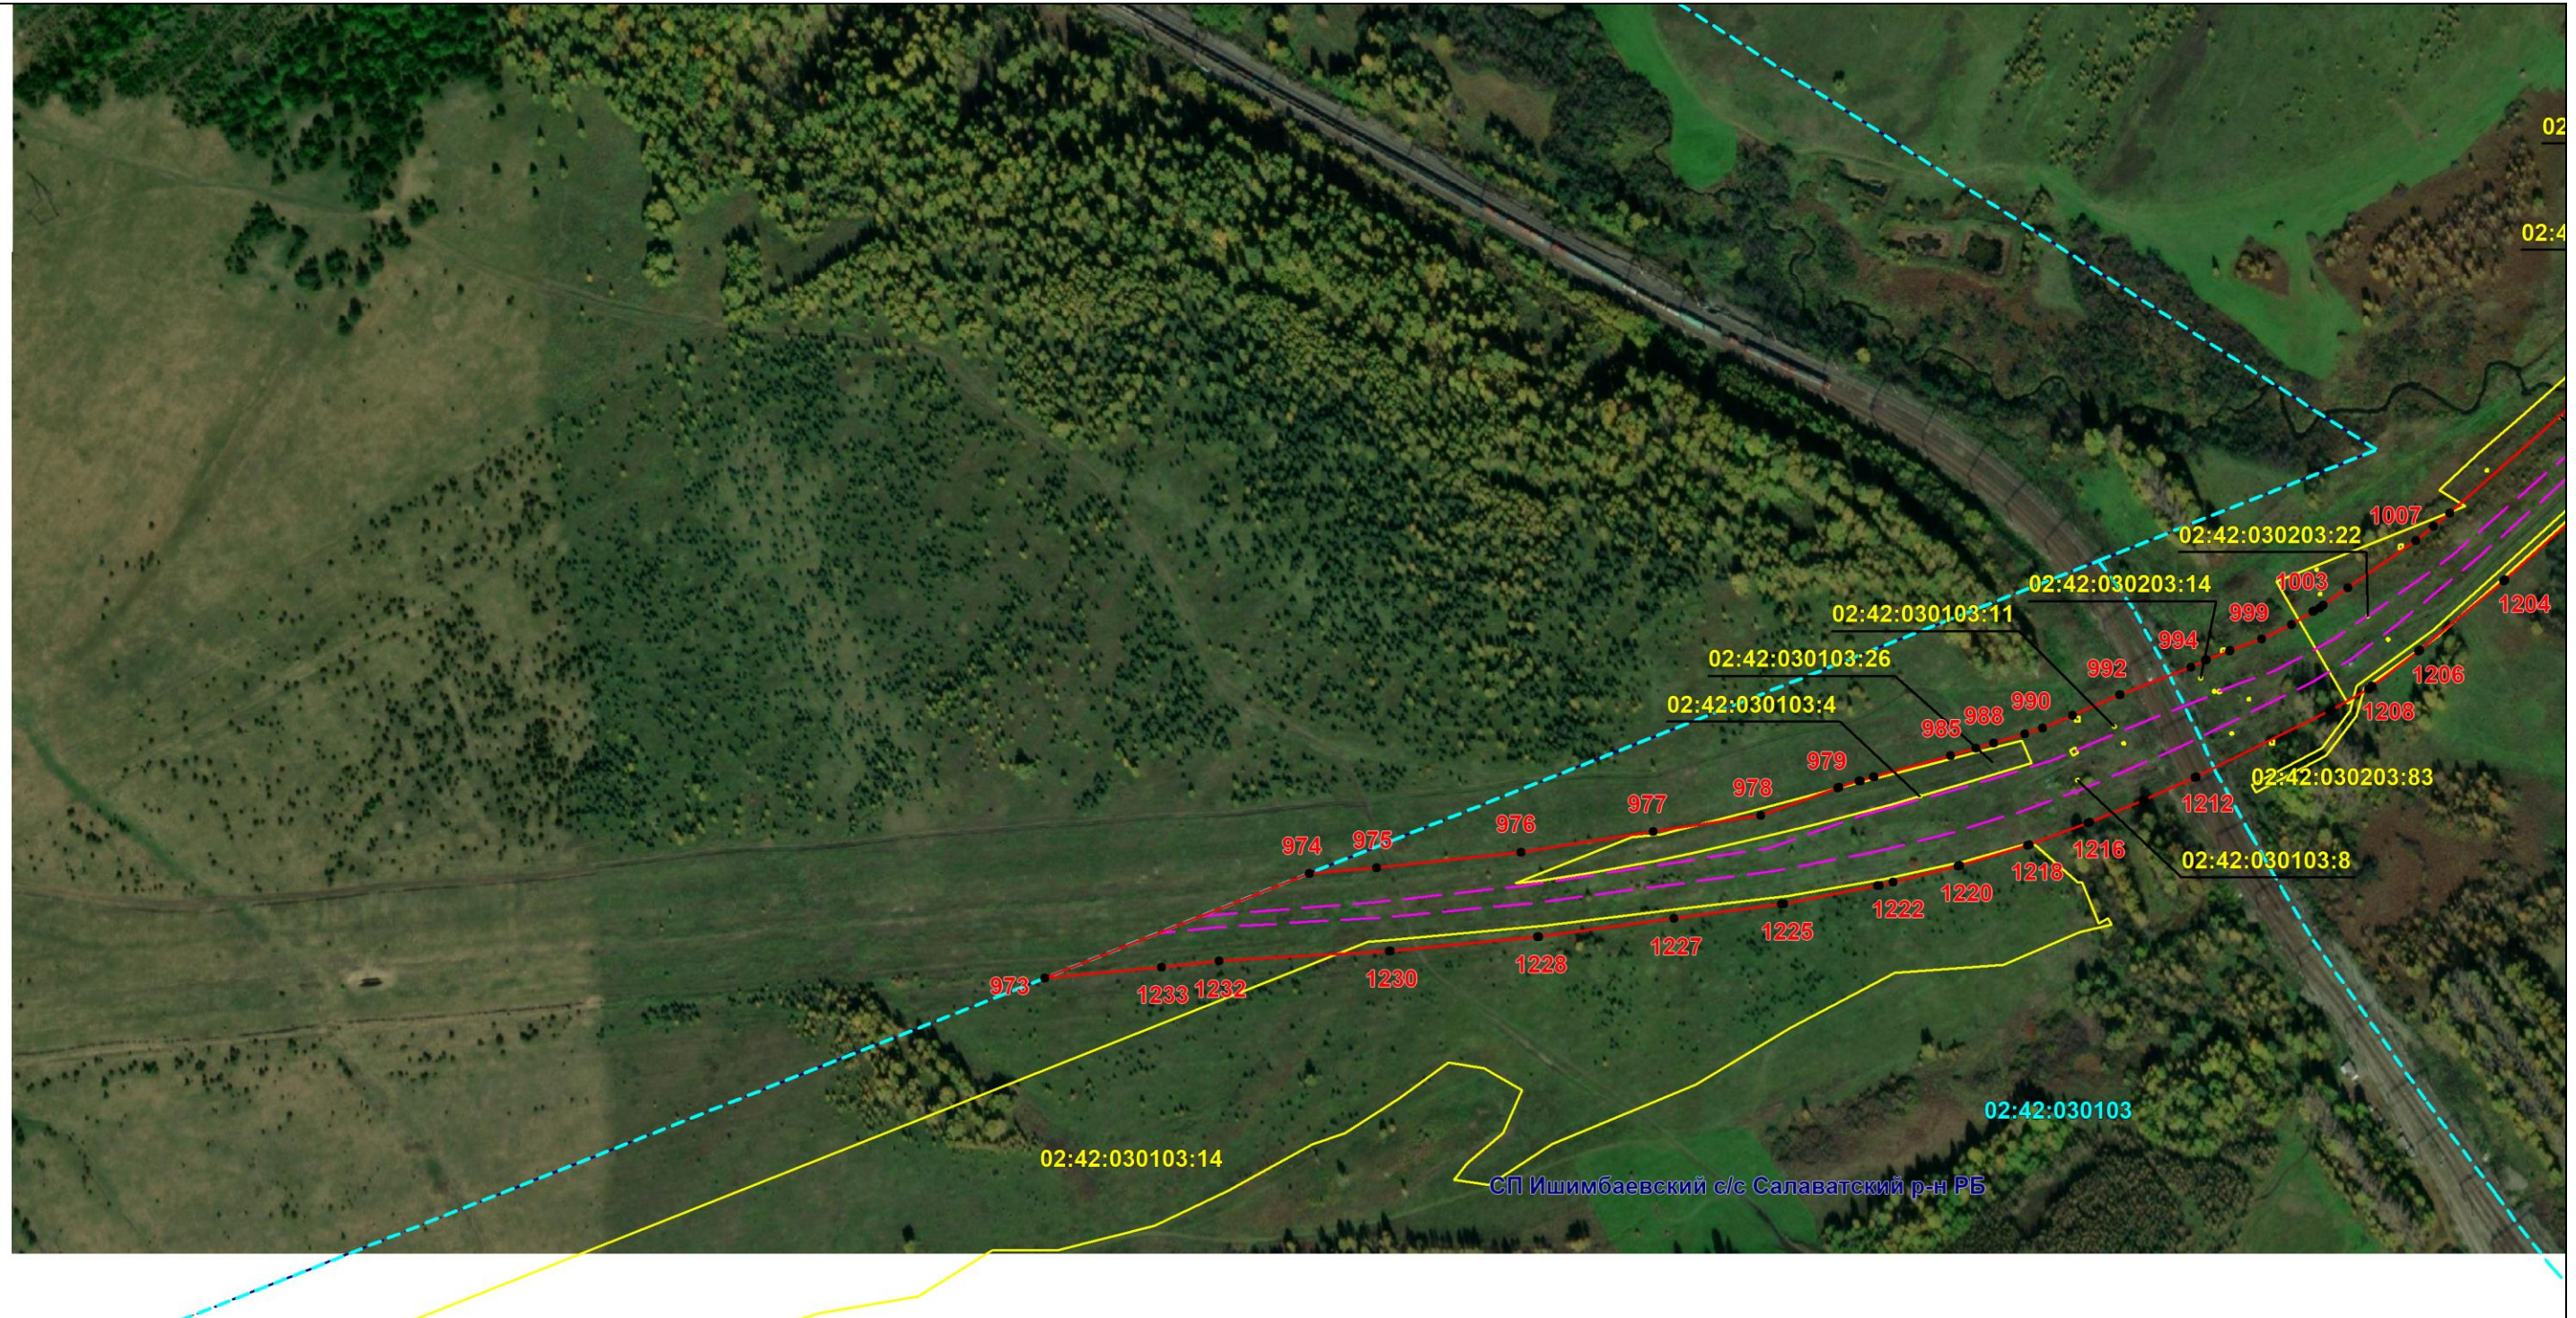

Масштаб 1:5000

Используемые условные знаки и обозначения: приведены на отдельной странице в конце раздела.

Подпись  Назаров Д. А. Дата 9 февраля 2024 г.

Место для оттиска печати (при наличии) лица, составившего описание местоположения границ объекта



ОПИСАНИЕ МЕСТОПОЛОЖЕНИЯ ГРАНИЦ

Публичный сервитут для использования земель и земельных участков в целях эксплуатации магистрального нефтепровода федерального значения "Линейное сооружение - Магистральный нефтепровод "Усть-Балык-Курган-Уфа-Альметьевск" Черкасское НУ"
(наименование объекта, местоположение границ которого описано)

Схема расположения границ публичного сервитута

Выносной лист №35



Масштаб 1:5000

Используемые условные знаки и обозначения: приведены на отдельной странице в конце раздела.

Подпись *Назаров Д. А.* Дата *9 февраля 2024 г.*

Место для оттиска печати (при наличии) лица, составившего описание местоположения границ объекта




ОПИСАНИЕ МЕСТОПОЛОЖЕНИЯ ГРАНИЦ

Публичный сервитут для использования земель и земельных участков в целях эксплуатации магистрального нефтепровода федерального значения "Линейное сооружение - Магистральный нефтепровод "Усть-Балык-Курган-Уфа-Альметьевск" Черкасское НУ"
(наименование объекта, местоположение границ которого описано)

Схема расположения границ публичного сервитута

Выносной лист №36

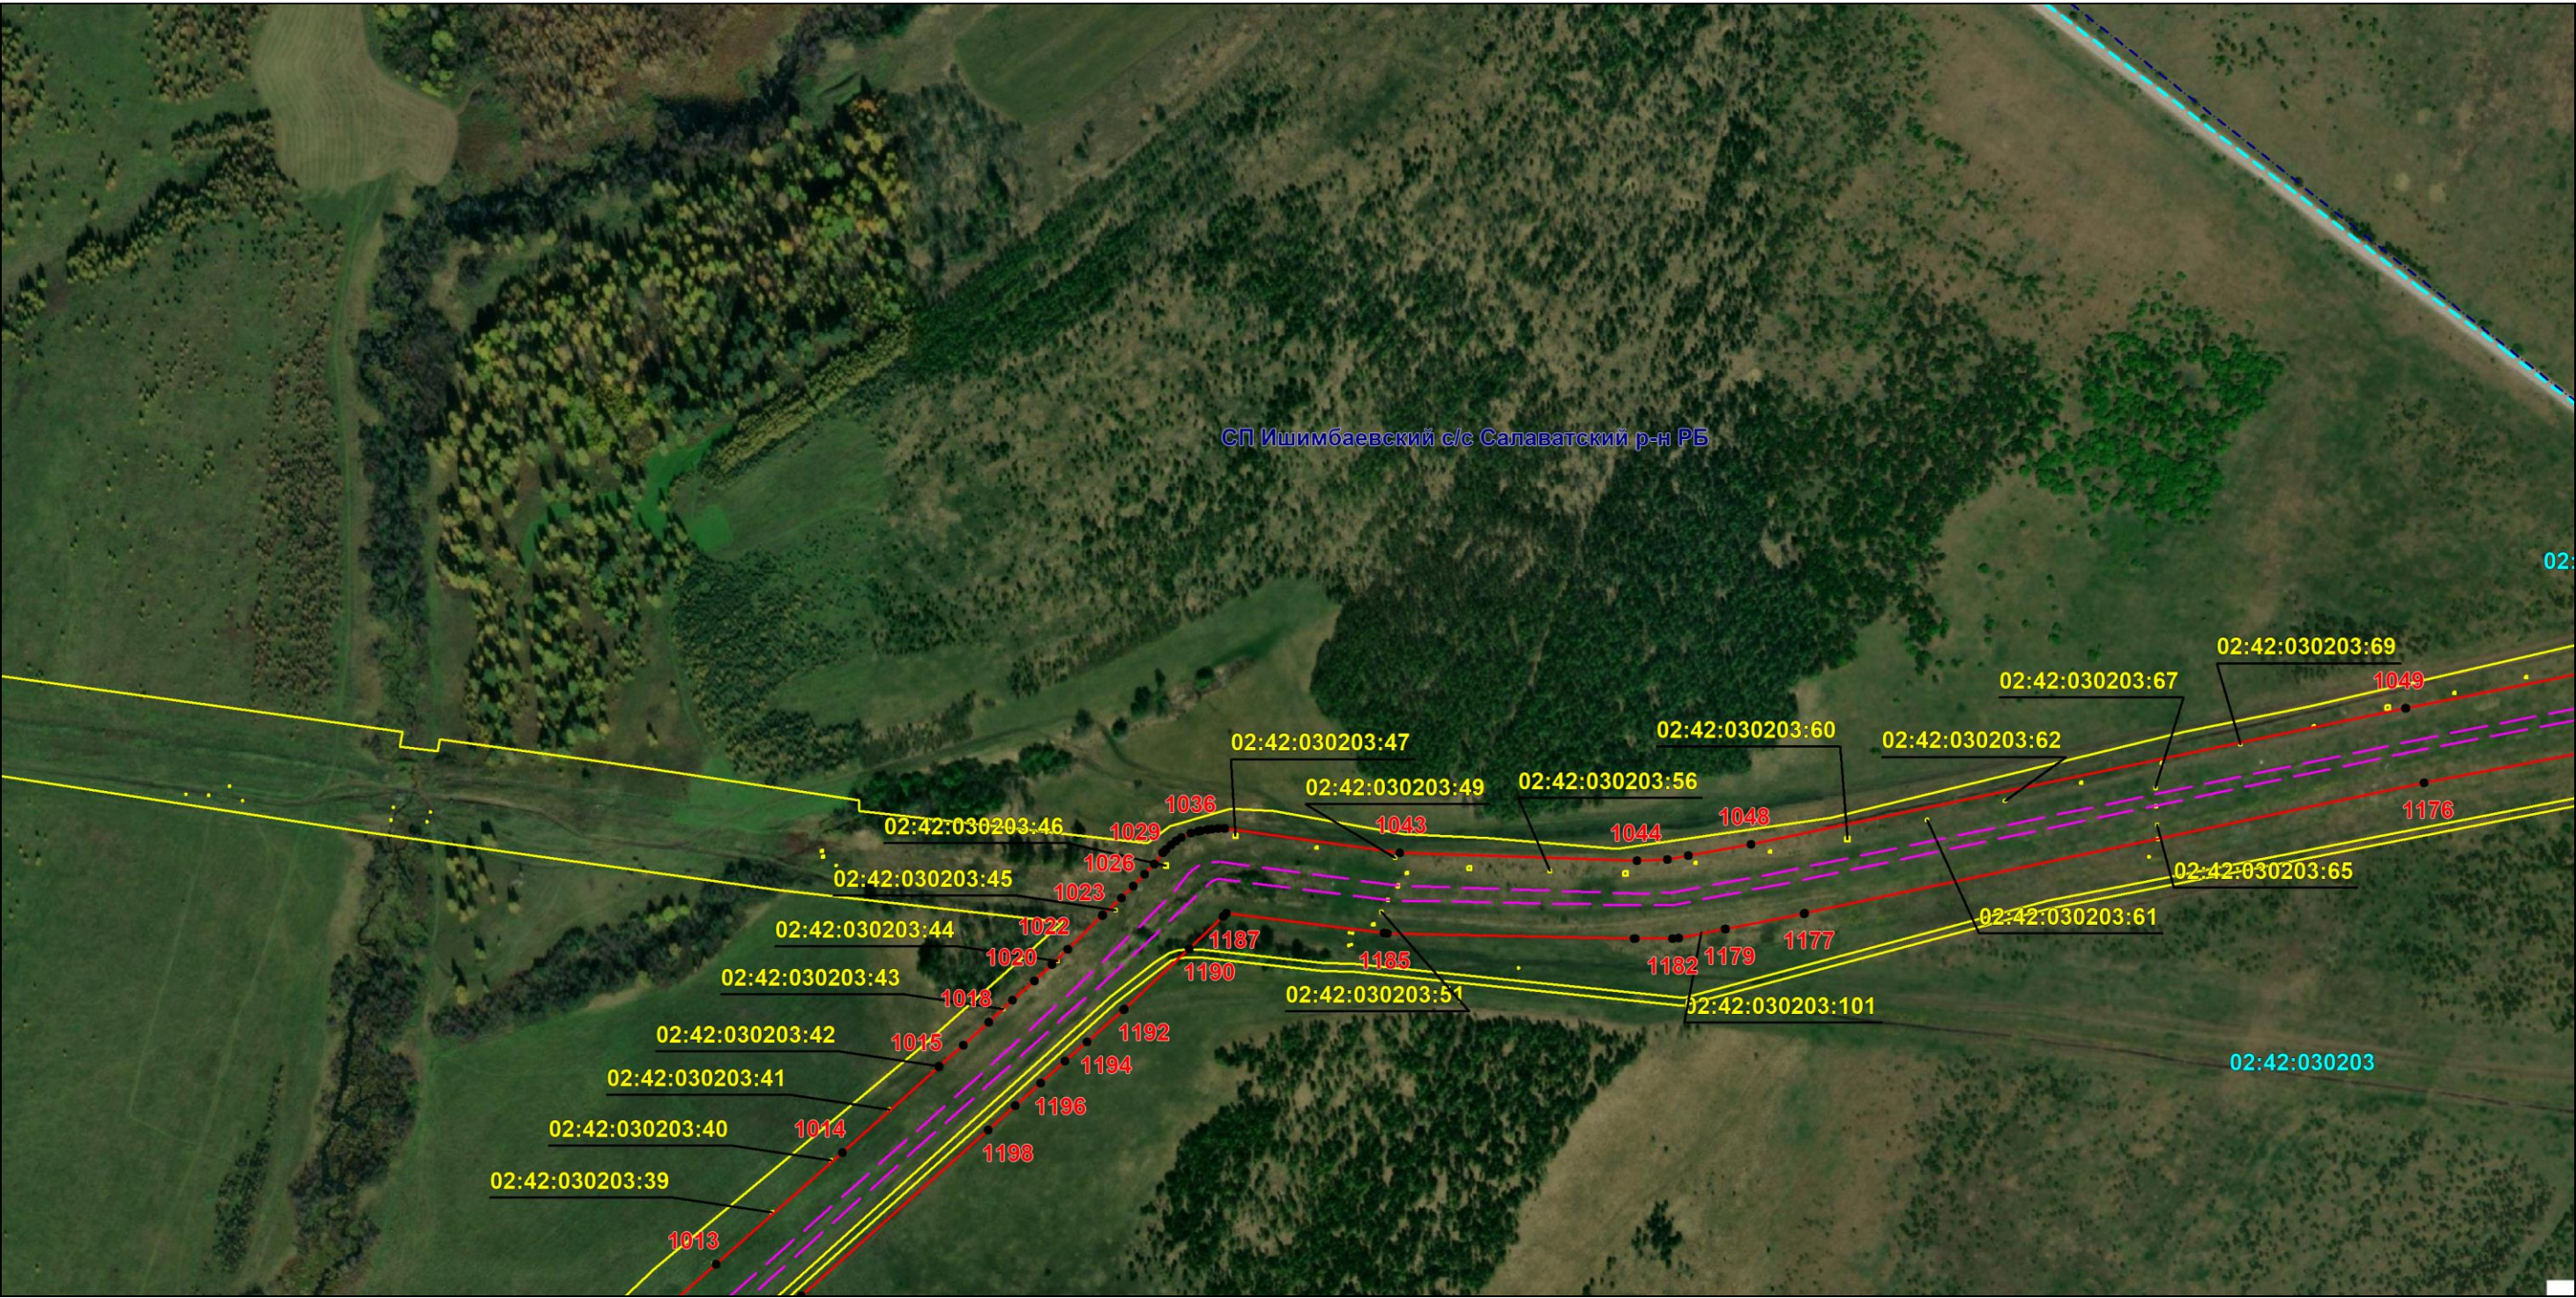

Масштаб 1:5000

Используемые условные знаки и обозначения: приведены на отдельной странице в конце раздела.

Подпись Назаров Д. А. Дата 9 февраля 2024 г.

Место для оттиска печати (при наличии) лица, составившего описание местоположения границ объекта




ОПИСАНИЕ МЕСТОПОЛОЖЕНИЯ ГРАНИЦ

Публичный сервитут для использования земель и земельных участков в целях эксплуатации магистрального нефтепровода федерального значения "Линейное сооружение - Магистральный нефтепровод "Усть-Балык-Курган-Уфа-Альметьевск" Черкасское НУ"
(наименование объекта, местоположение границ которого описано)

Схема расположения границ публичного сервитута

Выносной лист №37

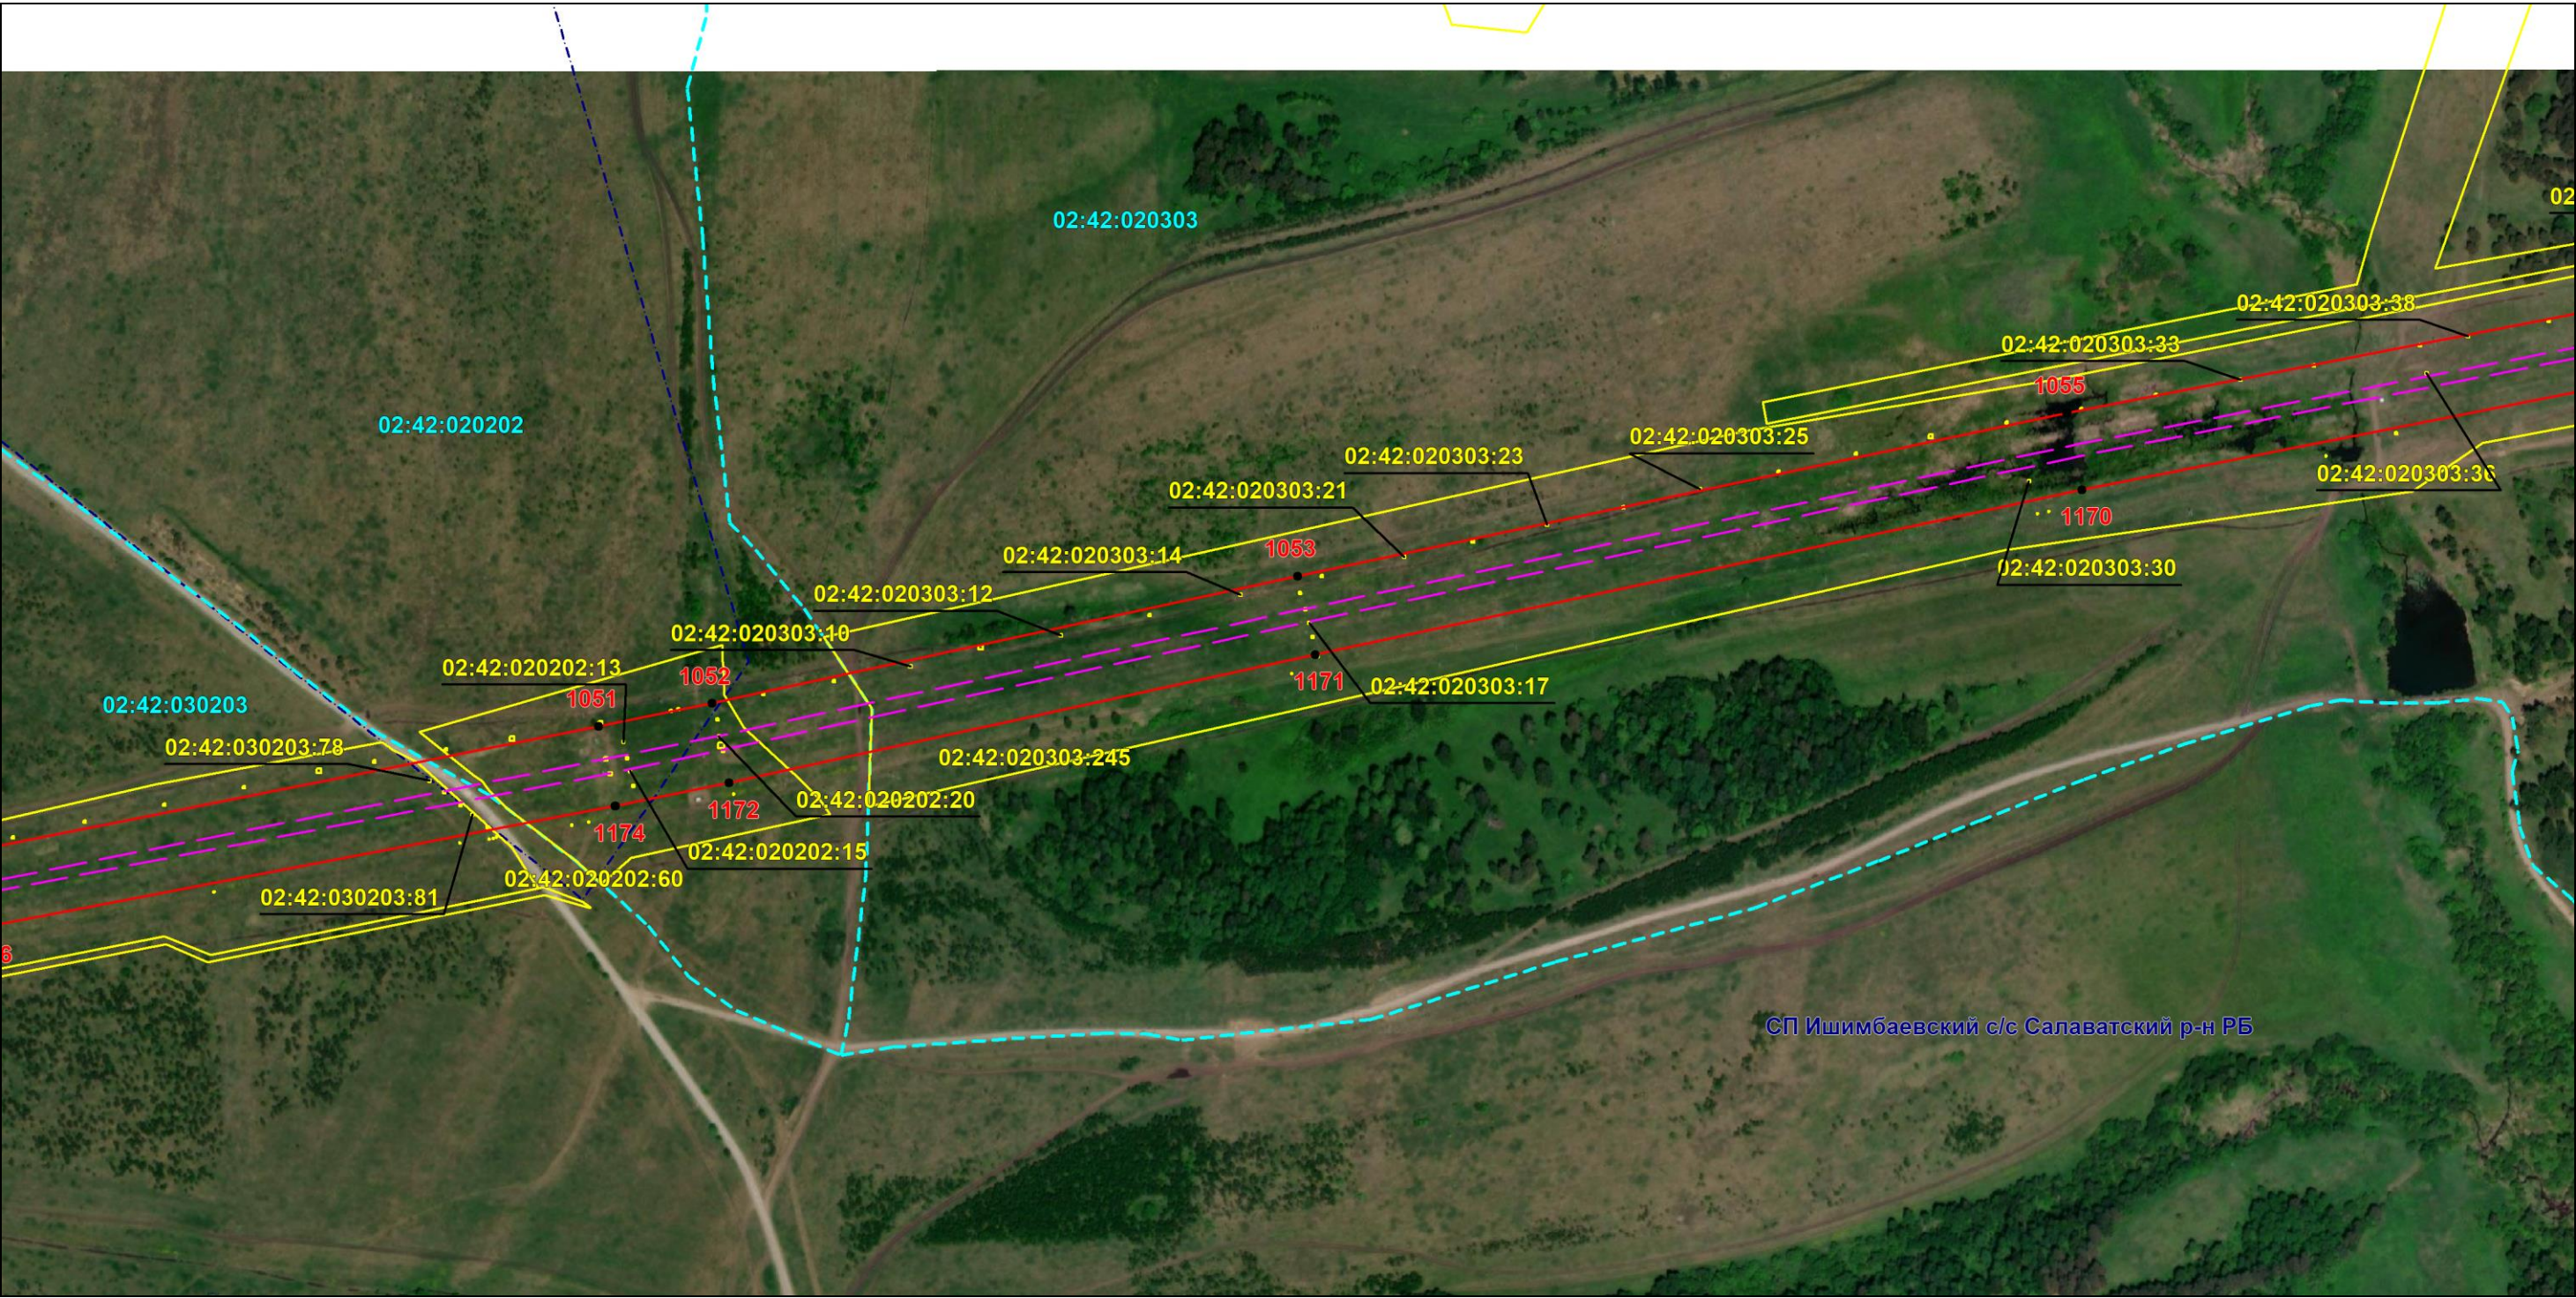

Масштаб 1:5000

Используемые условные знаки и обозначения: приведены на отдельной странице в конце раздела.

Подпись *Назаров Д. А.* Дата *9 февраля 2024 г.*

Место для оттиска печати (при наличии) лица, составившего описание местоположения границ объекта




ОПИСАНИЕ МЕСТОПОЛОЖЕНИЯ ГРАНИЦ

Публичный сервитут для использования земель и земельных участков в целях эксплуатации магистрального нефтепровода федерального значения "Линейное сооружение - Магистральный нефтепровод "Усть-Балык-Курган-Уфа-Альметьевск" Черкасское НУ"
(наименование объекта, местоположение границ которого описано)

Схема расположения границ публичного сервитута

Выносной лист №39

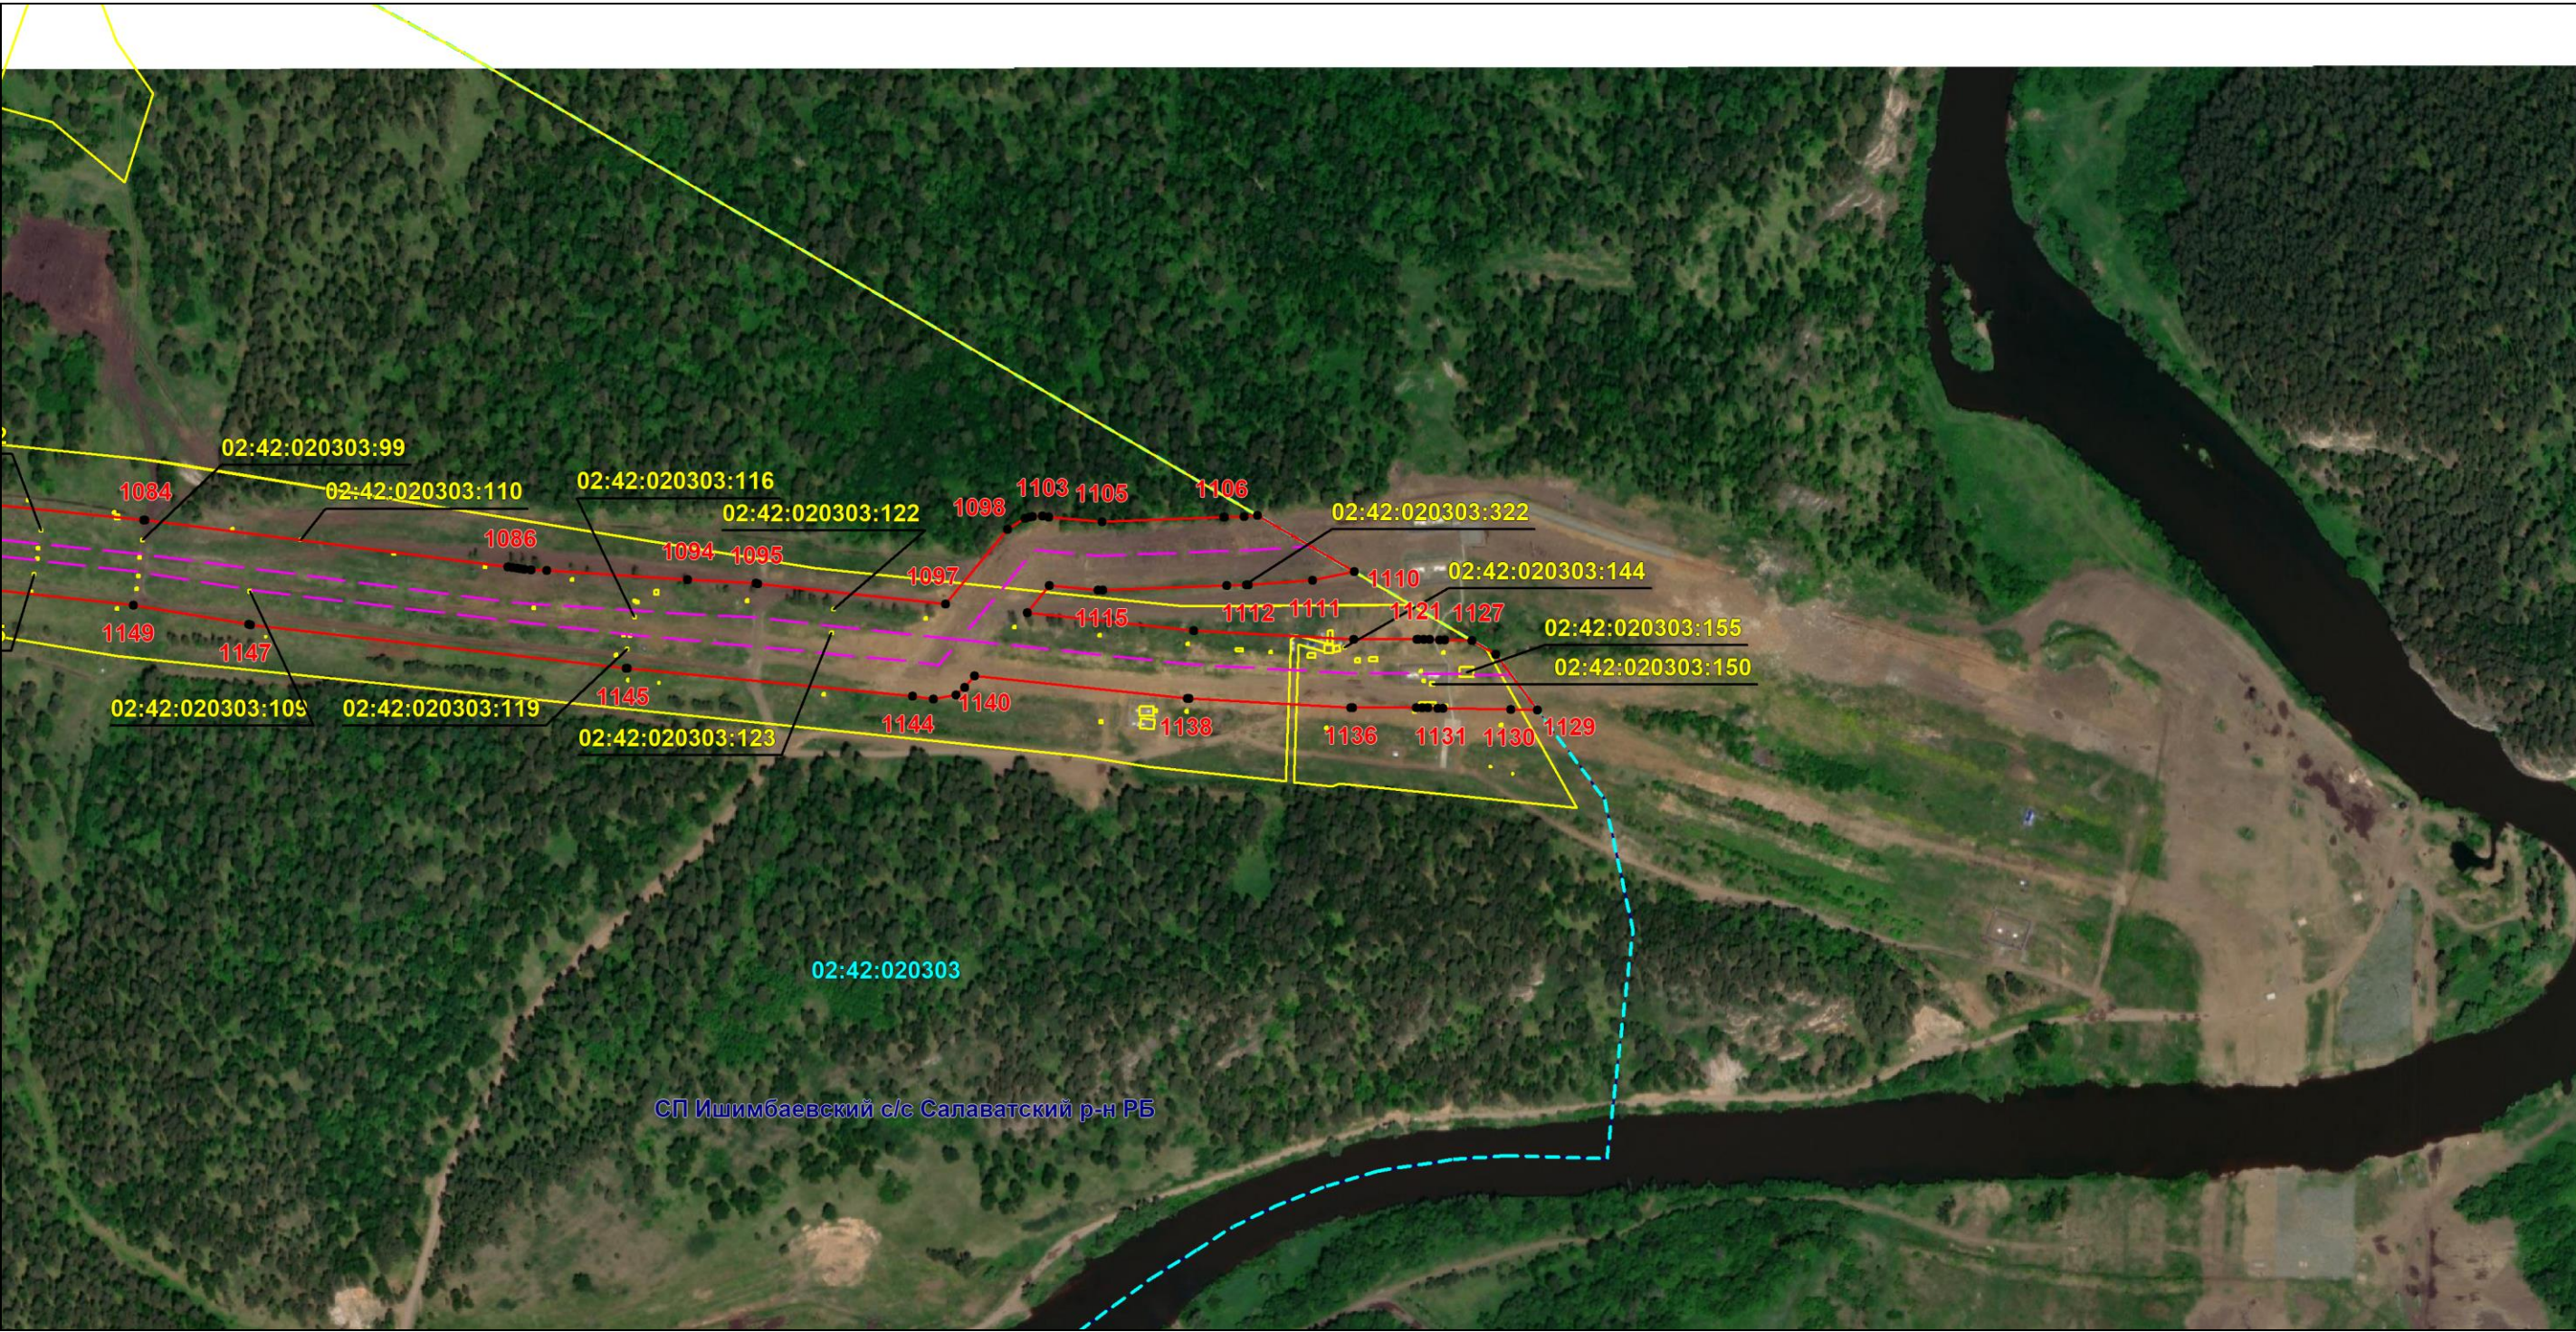

Масштаб 1:5000

Используемые условные знаки и обозначения: приведены на отдельной странице в конце раздела.

Подпись *Назаров Д. А.* Дата *9 февраля 2024 г.*

Место для оттиска печати (при наличии) лица, составившего описание местоположения границ объекта



ОПИСАНИЕ МЕСТОПОЛОЖЕНИЯ ГРАНИЦ

Публичный сервитут для использования земель и земельных участков в целях эксплуатации
магистрального нефтепровода федерального значения "Линейное сооружение -

Магистральный нефтепровод "Усть-Балык-Курган-Уфа-Альметьевск" Черкасское НУ"

(наименование объекта, местоположение границ которого описано)

Схема расположения границ публичного сервитута

Используемые условные знаки и обозначения:

-  – проектные границы публичного сервитута;
-  – местоположение инженерного сооружения «Линейное сооружение – Магистральный нефтепровод «Усть-Балык-Курган-Уфа-Альметьевск» Черкасское НУ», относительно которого устанавливается публичный сервитут;
-  – местоположение высоковольтной линии электропередачи 6кВ, 10 кВ, неотъемленной технологической части инженерного сооружения «Линейное сооружение – Магистральный нефтепровод «Усть-Балык-Курган-Уфа-Альметьевск» Черкасское НУ», относительно которого устанавливается публичный сервитут;
-  – граница муниципального образования;
-  – граница населенного пункта;
-  – граница земельного участка, сведения о котором содержатся в ЕГРН;
-  – обозначение характерных точек проектных границ публичного сервитута;
-  – граница кадастрового квартала;

СП Алексеевский с/с

МР Уфимский район РБ – наименование муниципального образования;

02:10:007001 – номер кадастрового квартала;

02:47:092101:168 – кадастровый номер земельного участка, сведения о котором содержатся в ЕГРН;

с. Алексеевка – наименование населенного пункта.